

RELEVU CONSTRUCTII


Scara 1:100




CI - Plan Demisol

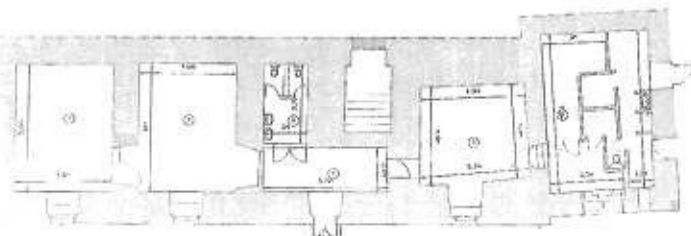


CI - Plan Parter

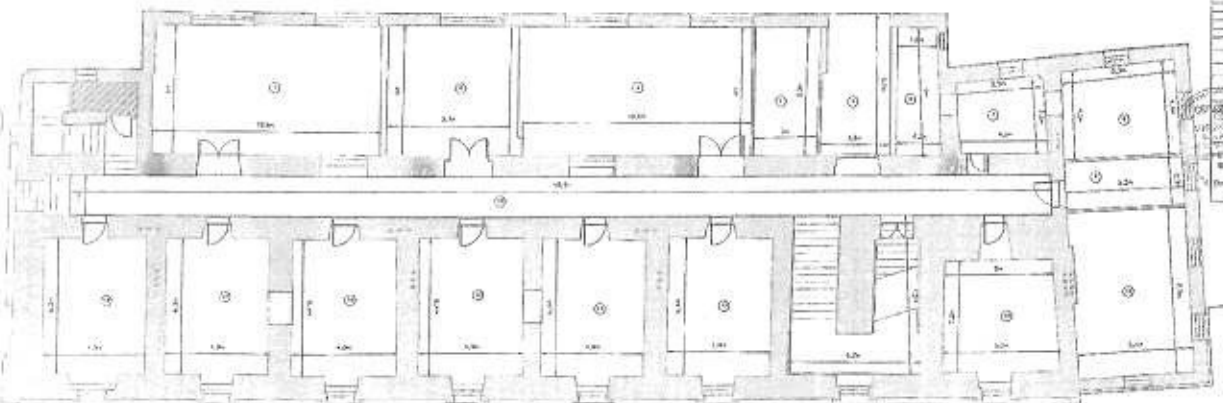

CI - Plan Etaj 1

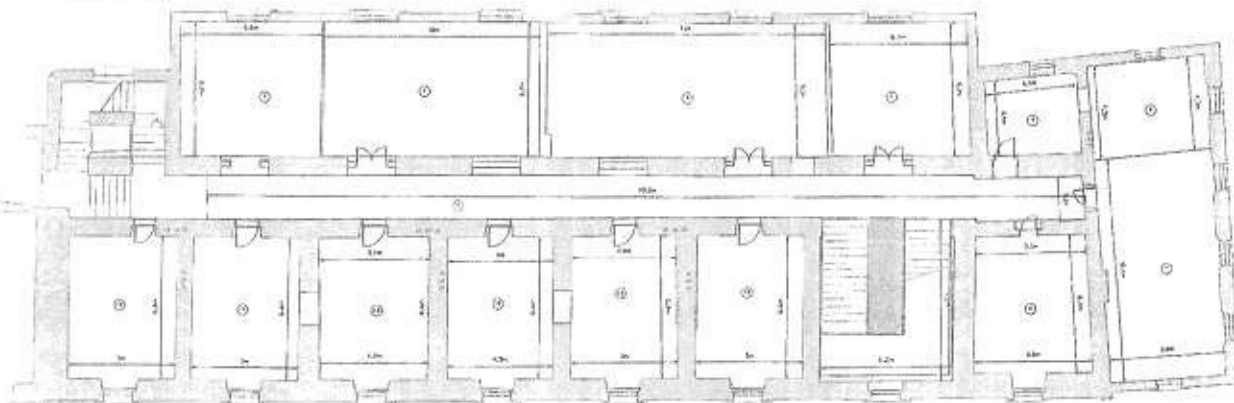

CI - Plan Etaj 2

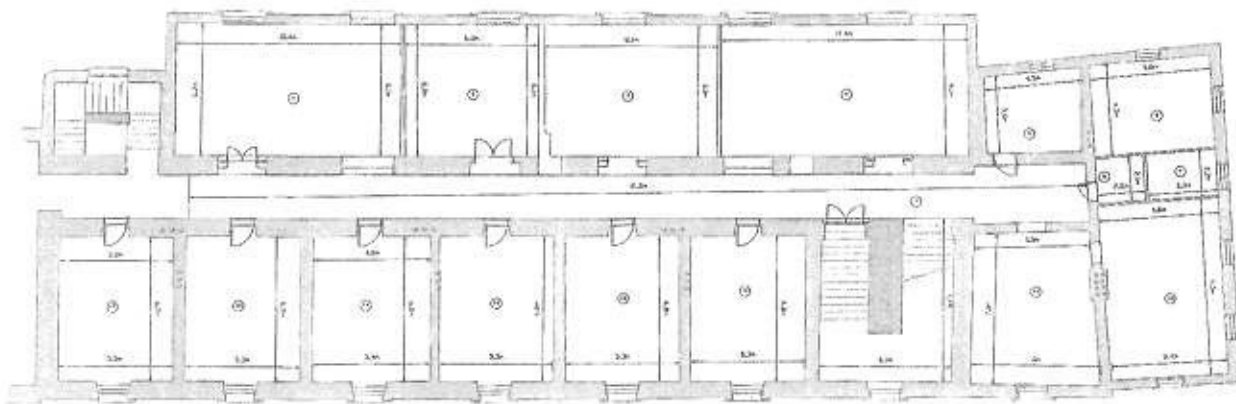


RELEVEU CONSTRUCȚII

Scara 1:100


ANEXA Nr. 18

Nr. Cadastral al terenului	Adresa imobilului		
120101	Bulevard Mureș, str. Bătyai, nr. 3		
Cartea Funciara colectivă nr.	120142	UAT	Târgu Mureș
Cod unitate individuală (U)		CF individuală	

C5 - Plan Demisol

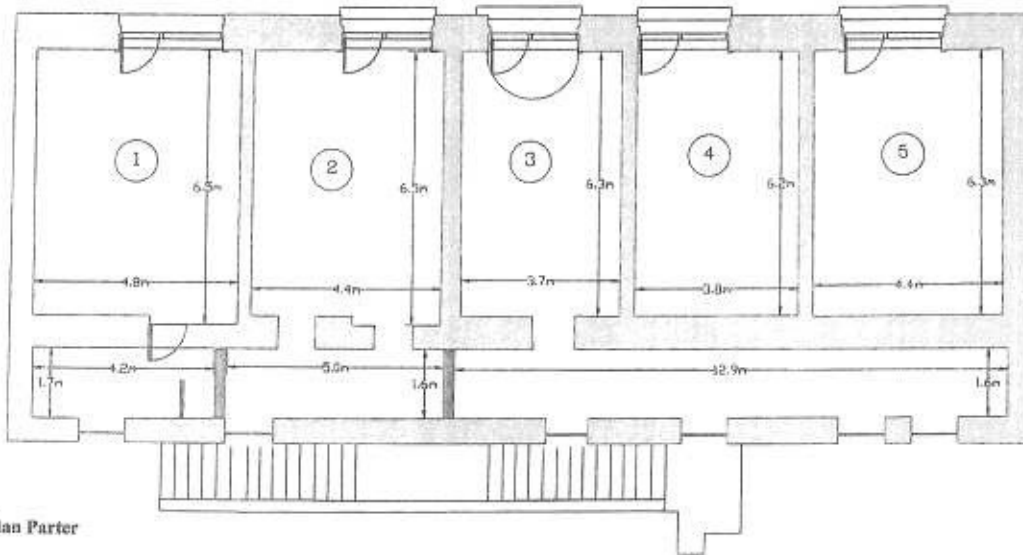

C5 - Plan Parter

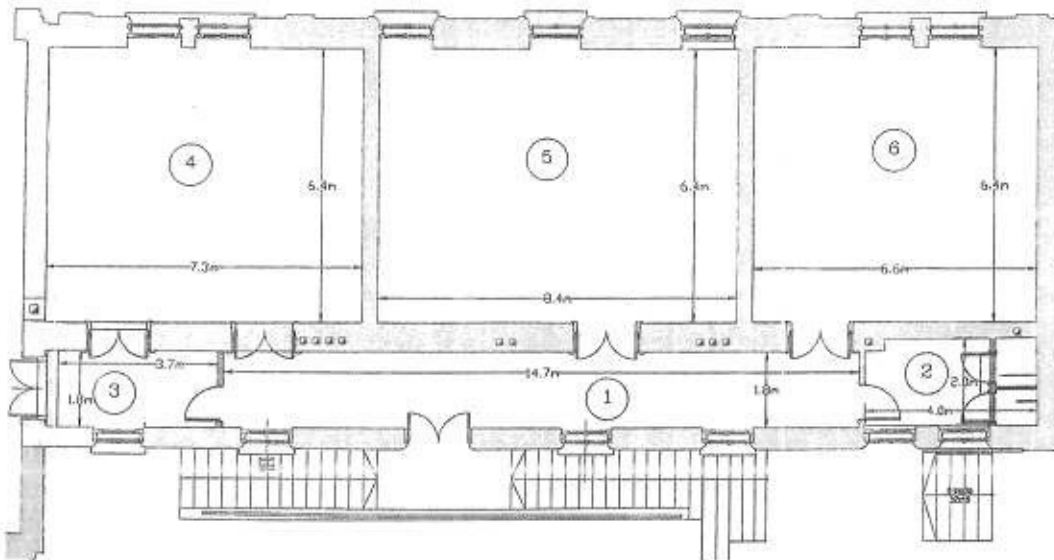

Nr. încăpere	Denumire încăpere	Suprafața utilă [mp]
1	spațiu comercial	S=30,9 mp
2	spațiu comercial	S=28,5 mp
3	spațiu comercial	S=22,7 mp
4	spațiu comercial	S=24,00 mp
5	spațiu comercial	S=27,9 mp
Suprafața Utilă (demisol)= 134,0 mp		
1	hol	S=26,1 mp
2	G.S. Băieji	S=7,5 mp
3	G.S. Femei	S=6,7 mp
4	sală de clasă	S=47,3 mp
5	sală de clasă	S=33,5 mp
6	sală de clasă	S=42,1 mp
Suprafața Utilă (parter)= 183,2 mp		
Suprafața Utilă (totală)= 317,2 mp		
Suprafața construită= 254 mp		
Suprafața construită desfășurată= 489 mp		
Executanț		Data
		11.04.2023
Recepțional		Data



RELEVU CONSTRUCTII


Scara 1:100

ANEXA 2


C6- Plan Demisol

Nr. Incheiere	Descrierea Incheierei	Impozabilul (mp)
1
2
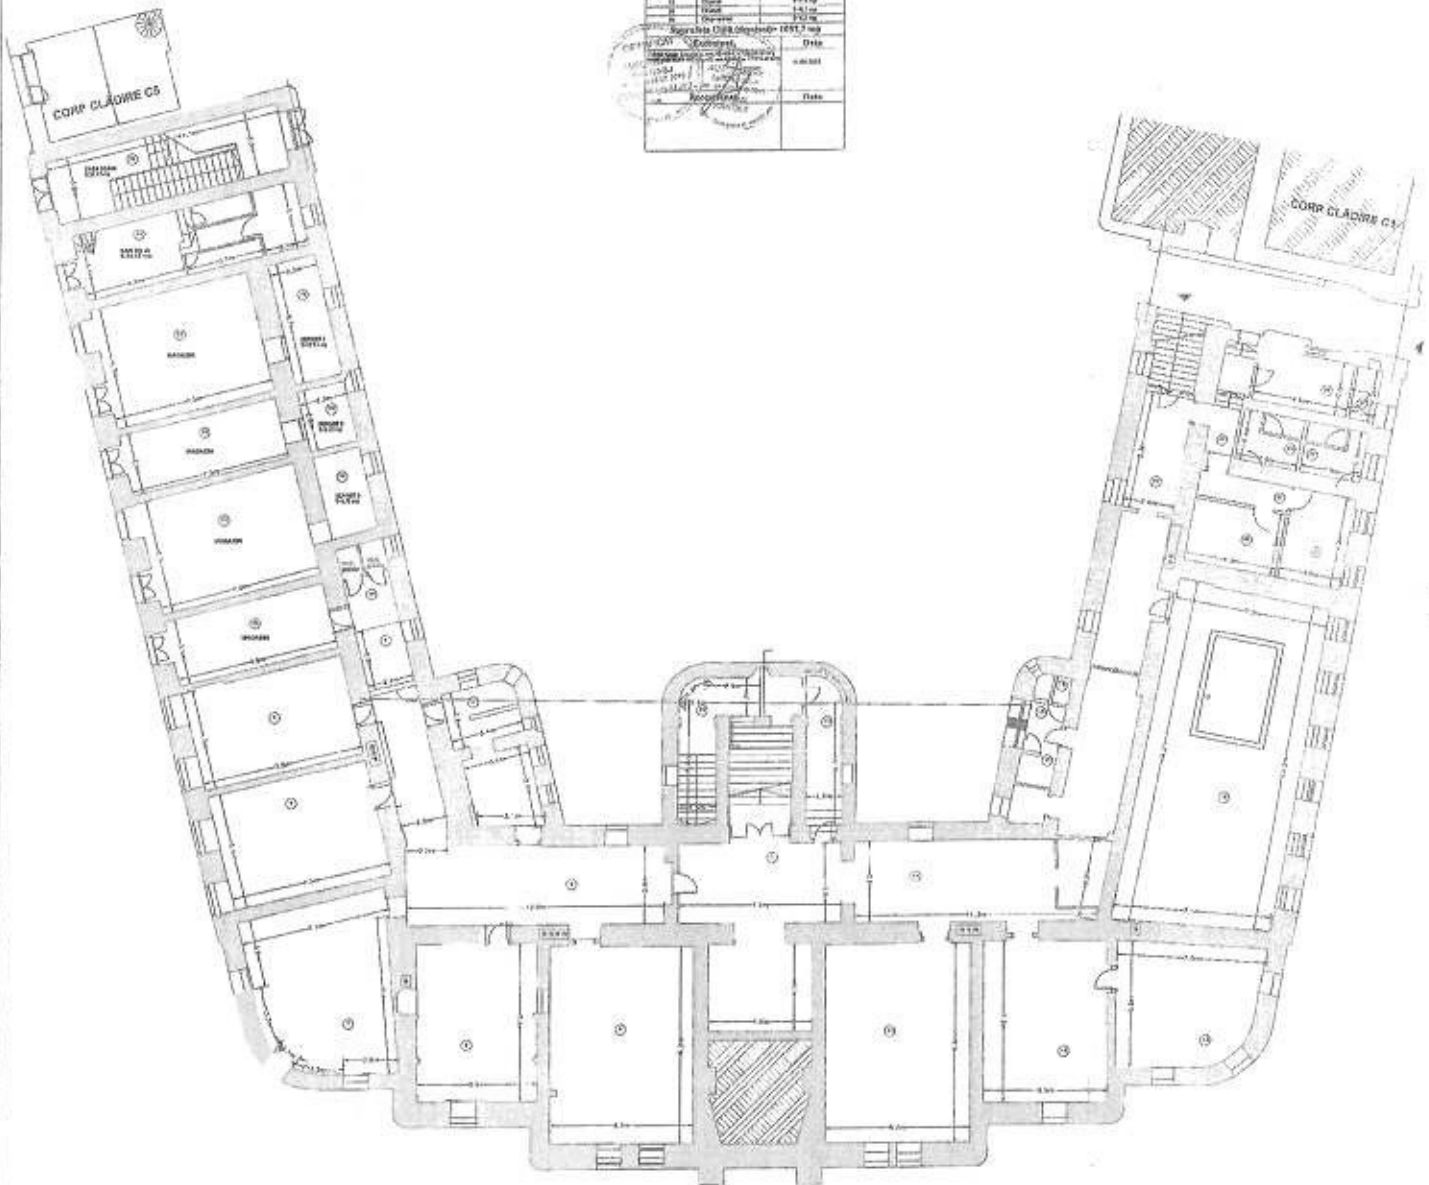

RELEVU CONSTRUCTII

Scara 1:100


C6 - Plan Etaj 2

No. Inregistrare	Descrierea lucrării	Suprafata totala (mp)
1
2
Suprafata totala (totala) = 1323,3 mp







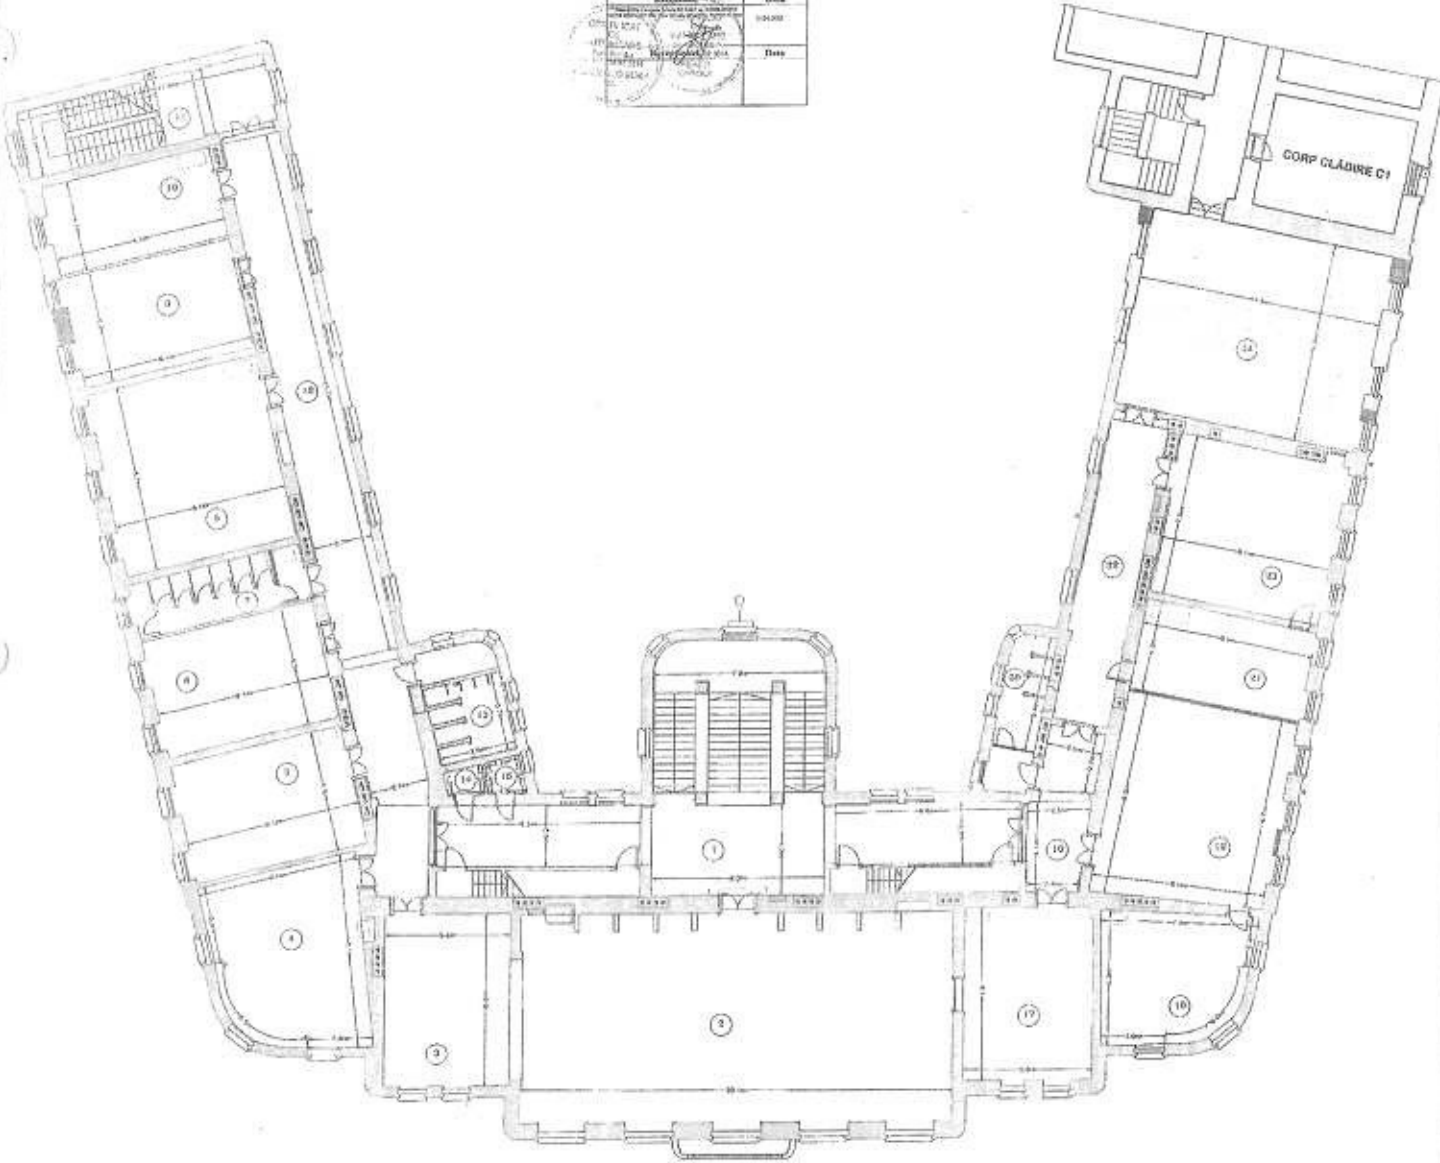


RELEVEU CONSTRUCȚII

Scara 1:100





C3 - Plan parter

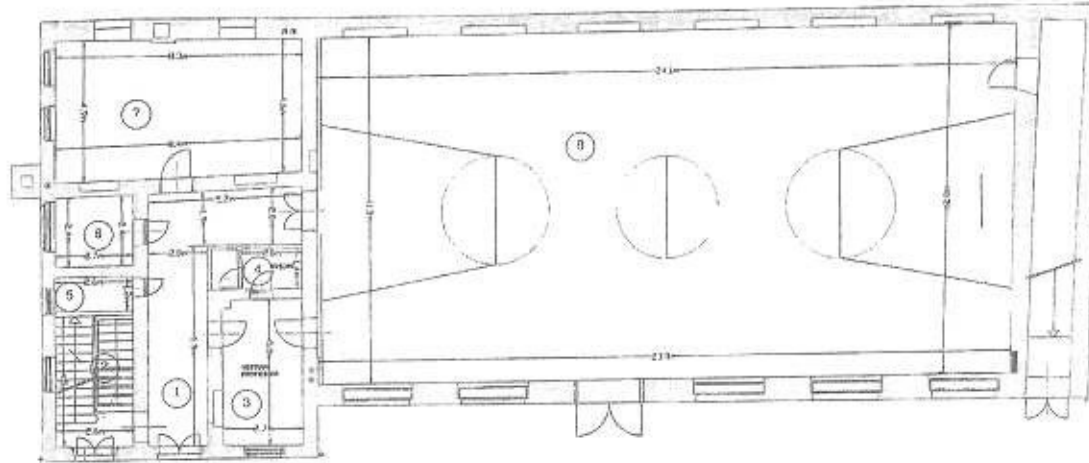

C3 - Plan etaj

C3 - Plan mansardă

C3 - Plan subsol

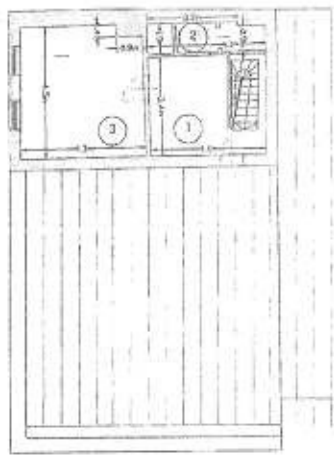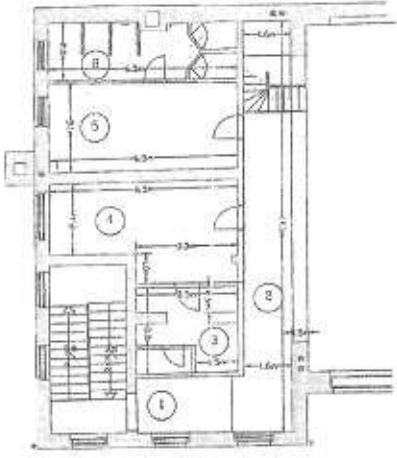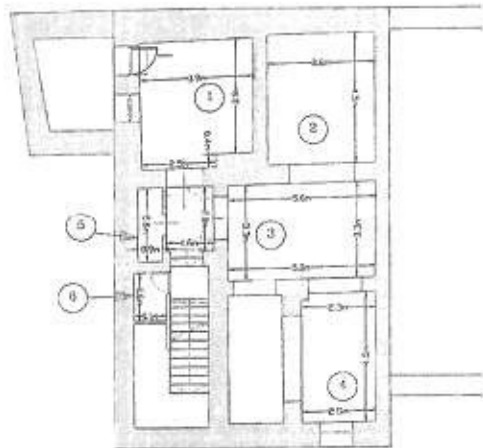

Nr. încăperi	Denumire încăperi	Suprafața utilă (mp)
Suprafața utilă (subsol) = 73,2 mp		
Suprafața Utilă (mansardă) = 14 mp		
Suprafața Utilă (totală) = 598,4 mp		
Suprafața construită = 499 mp		
Suprafața construită deplasată = 1.137 mp		
Efectuat,	Data	
(Signature)	13.06.2010	
Recunoscut,	Data	
(Signature)		