


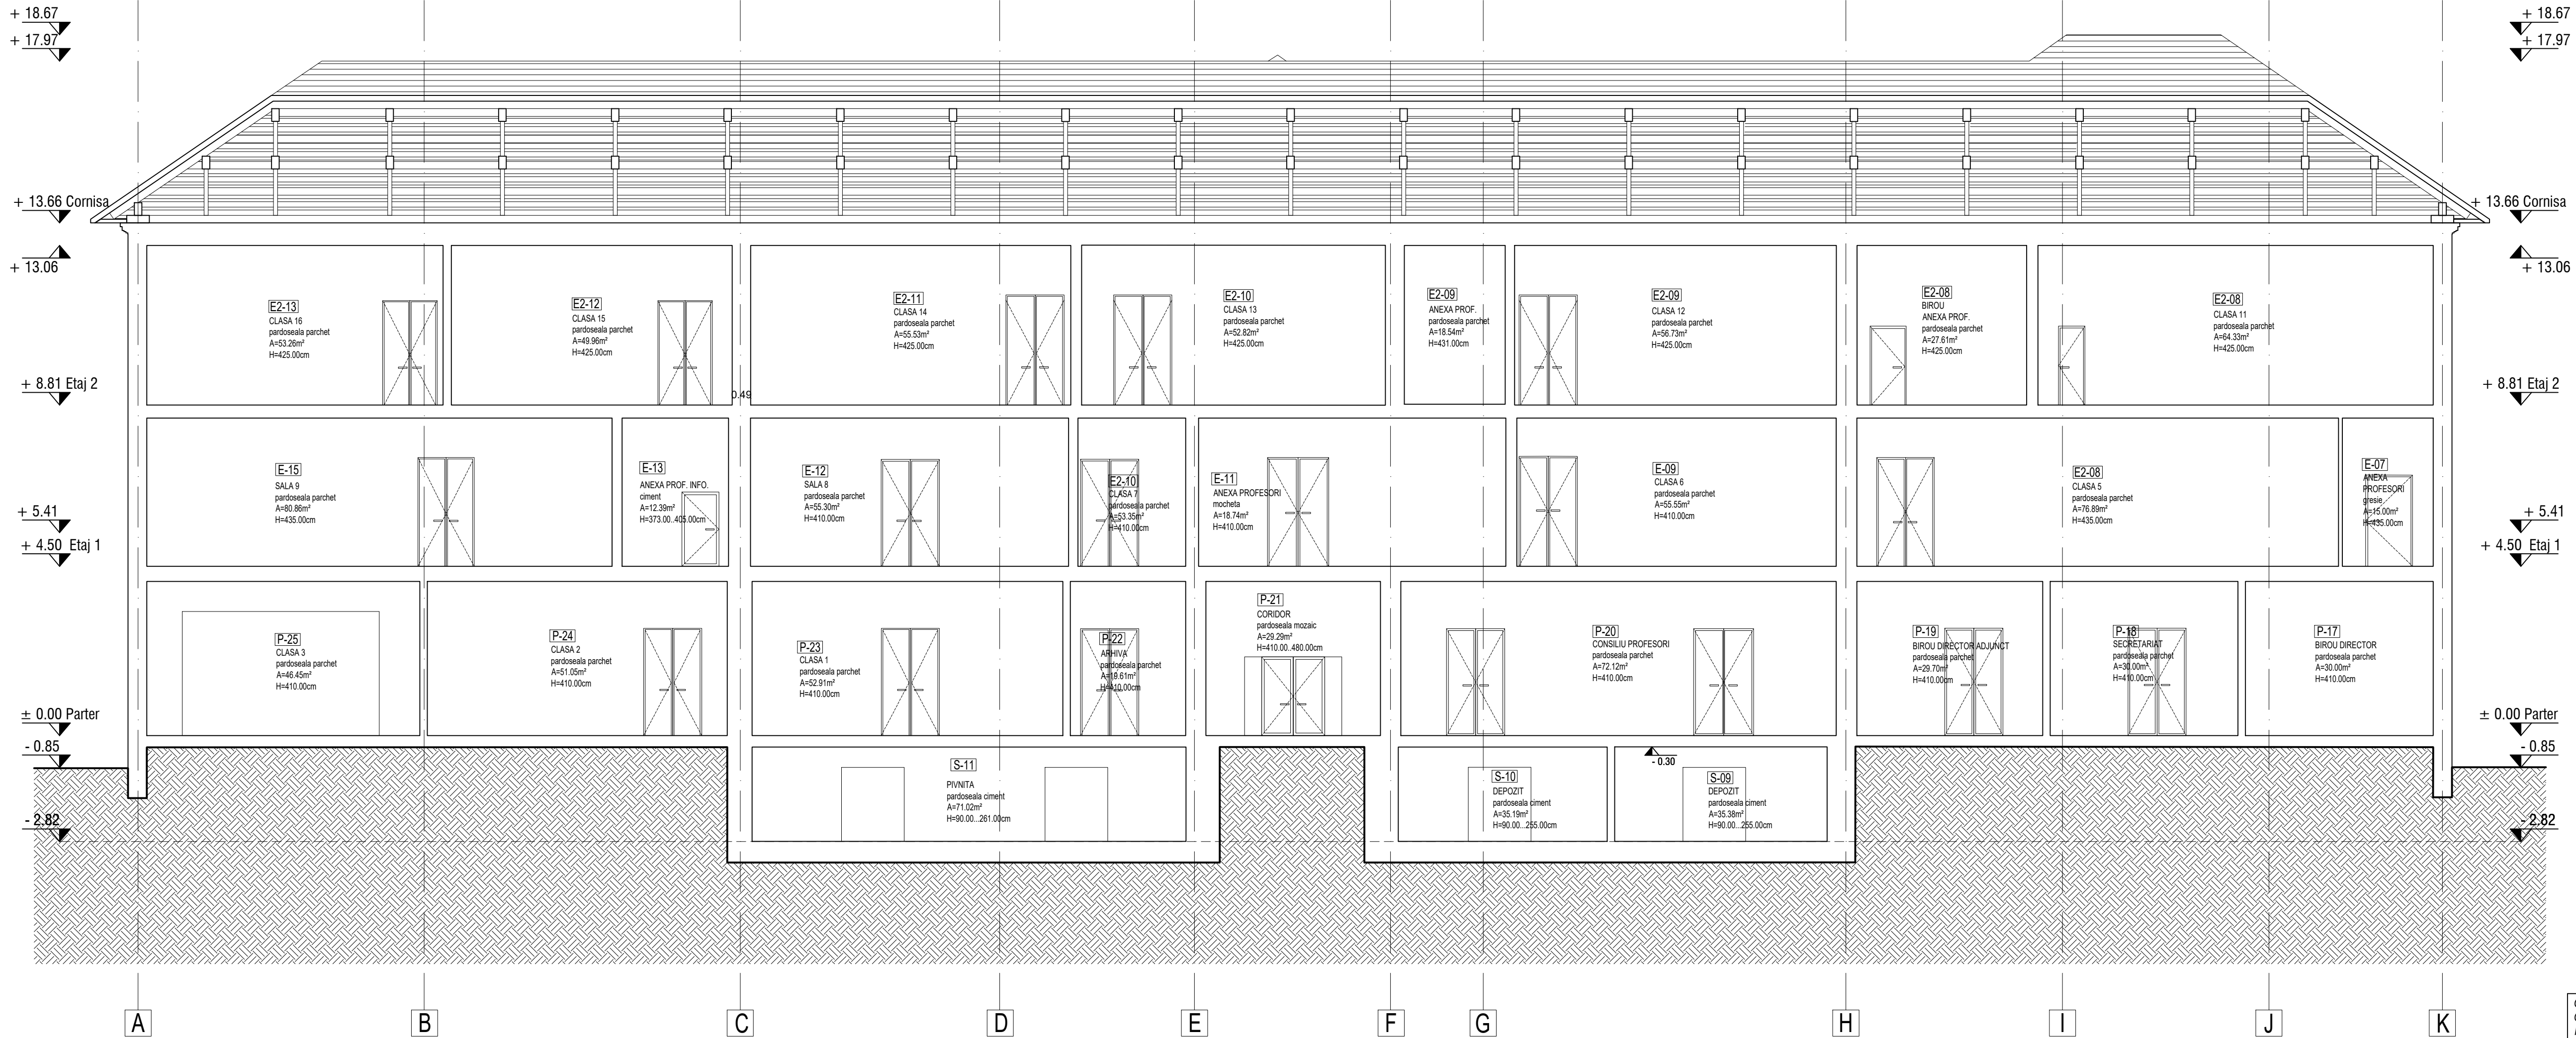

CATEGORIA C DE IMPORTANTA (conform HGR nr. 766/1997)
CLASA II DE IMPORTANTA (conform Normativului P100-1/2013)
RISC MIC DE INCENDIU (conform P118/99)
Gradul II rezistență la foc, cf. P118/99 (compartimente supratereane)

Soluțiile tehnice și economice cuprinse în prezenta documentație sunt proprietatea intelectuală a proiectantului: QUADRATUM ARCHITECTURE S.R.L.
Ele pot fi utilizate numai în scopul prevăzut în contract. Documentația nu poate fi reprodusă - integral sau parțial - fără acordul scris al proiectantului: QUADRATUM ARCHITECTURE S.R.L.

PROIECTANT GENERAL:		BENEFICIAR:			
 S.C. QUADRATUM ARCHITECTURE S.R.L. Calea Pievel nr. 145 B, Bloc 2, Parter, Spațiul comercial P204, Sector 6, BUCUREȘTI CUI 15086345 - J401/13029/2002		PRIMĂRIA MUNICIPIUL TÂRGU MUREȘ			
PROIECTANT DE SPECIALITATE ARHITECTURĂ:		DENUMIRE PROIECT:			
 S.C. QUADRATUM ARCHITECTURE S.R.L. Calea Pievel nr. 145 B, Bloc 2, Parter, Spațiul comercial P204, Sector 6, BUCUREȘTI CUI 15086345 - J401/13029/2002		Modernizare, reabilitare și eficientizare energetică - Liceul Tehnologic "Avram Iancu", Corp C1, Str. Gh. Doja nr. 13, Targu Mures Rh= S partial + P+ 2E			
		ADRESA: Str. Gh. Doja, nr. 13, Corp 1-C1, Târgu Mures			
Titlul planșei:		Proiect nr. Q146			
		Faza D.A.L.I.			
		SPECIALITATEA ARHITECTURA			
		Corp 1 - C1 - Sectiune Longitudinala BB - Situatie existenta			
		Scara	Data	Revizia	Planșa
		1:100	2021	0	9
					A_R_07



ORDINUL ARHITECTILOR
DIN ROMANIA
8515
Ioana
MELENCU
Arhitect cu drept de semnătură