


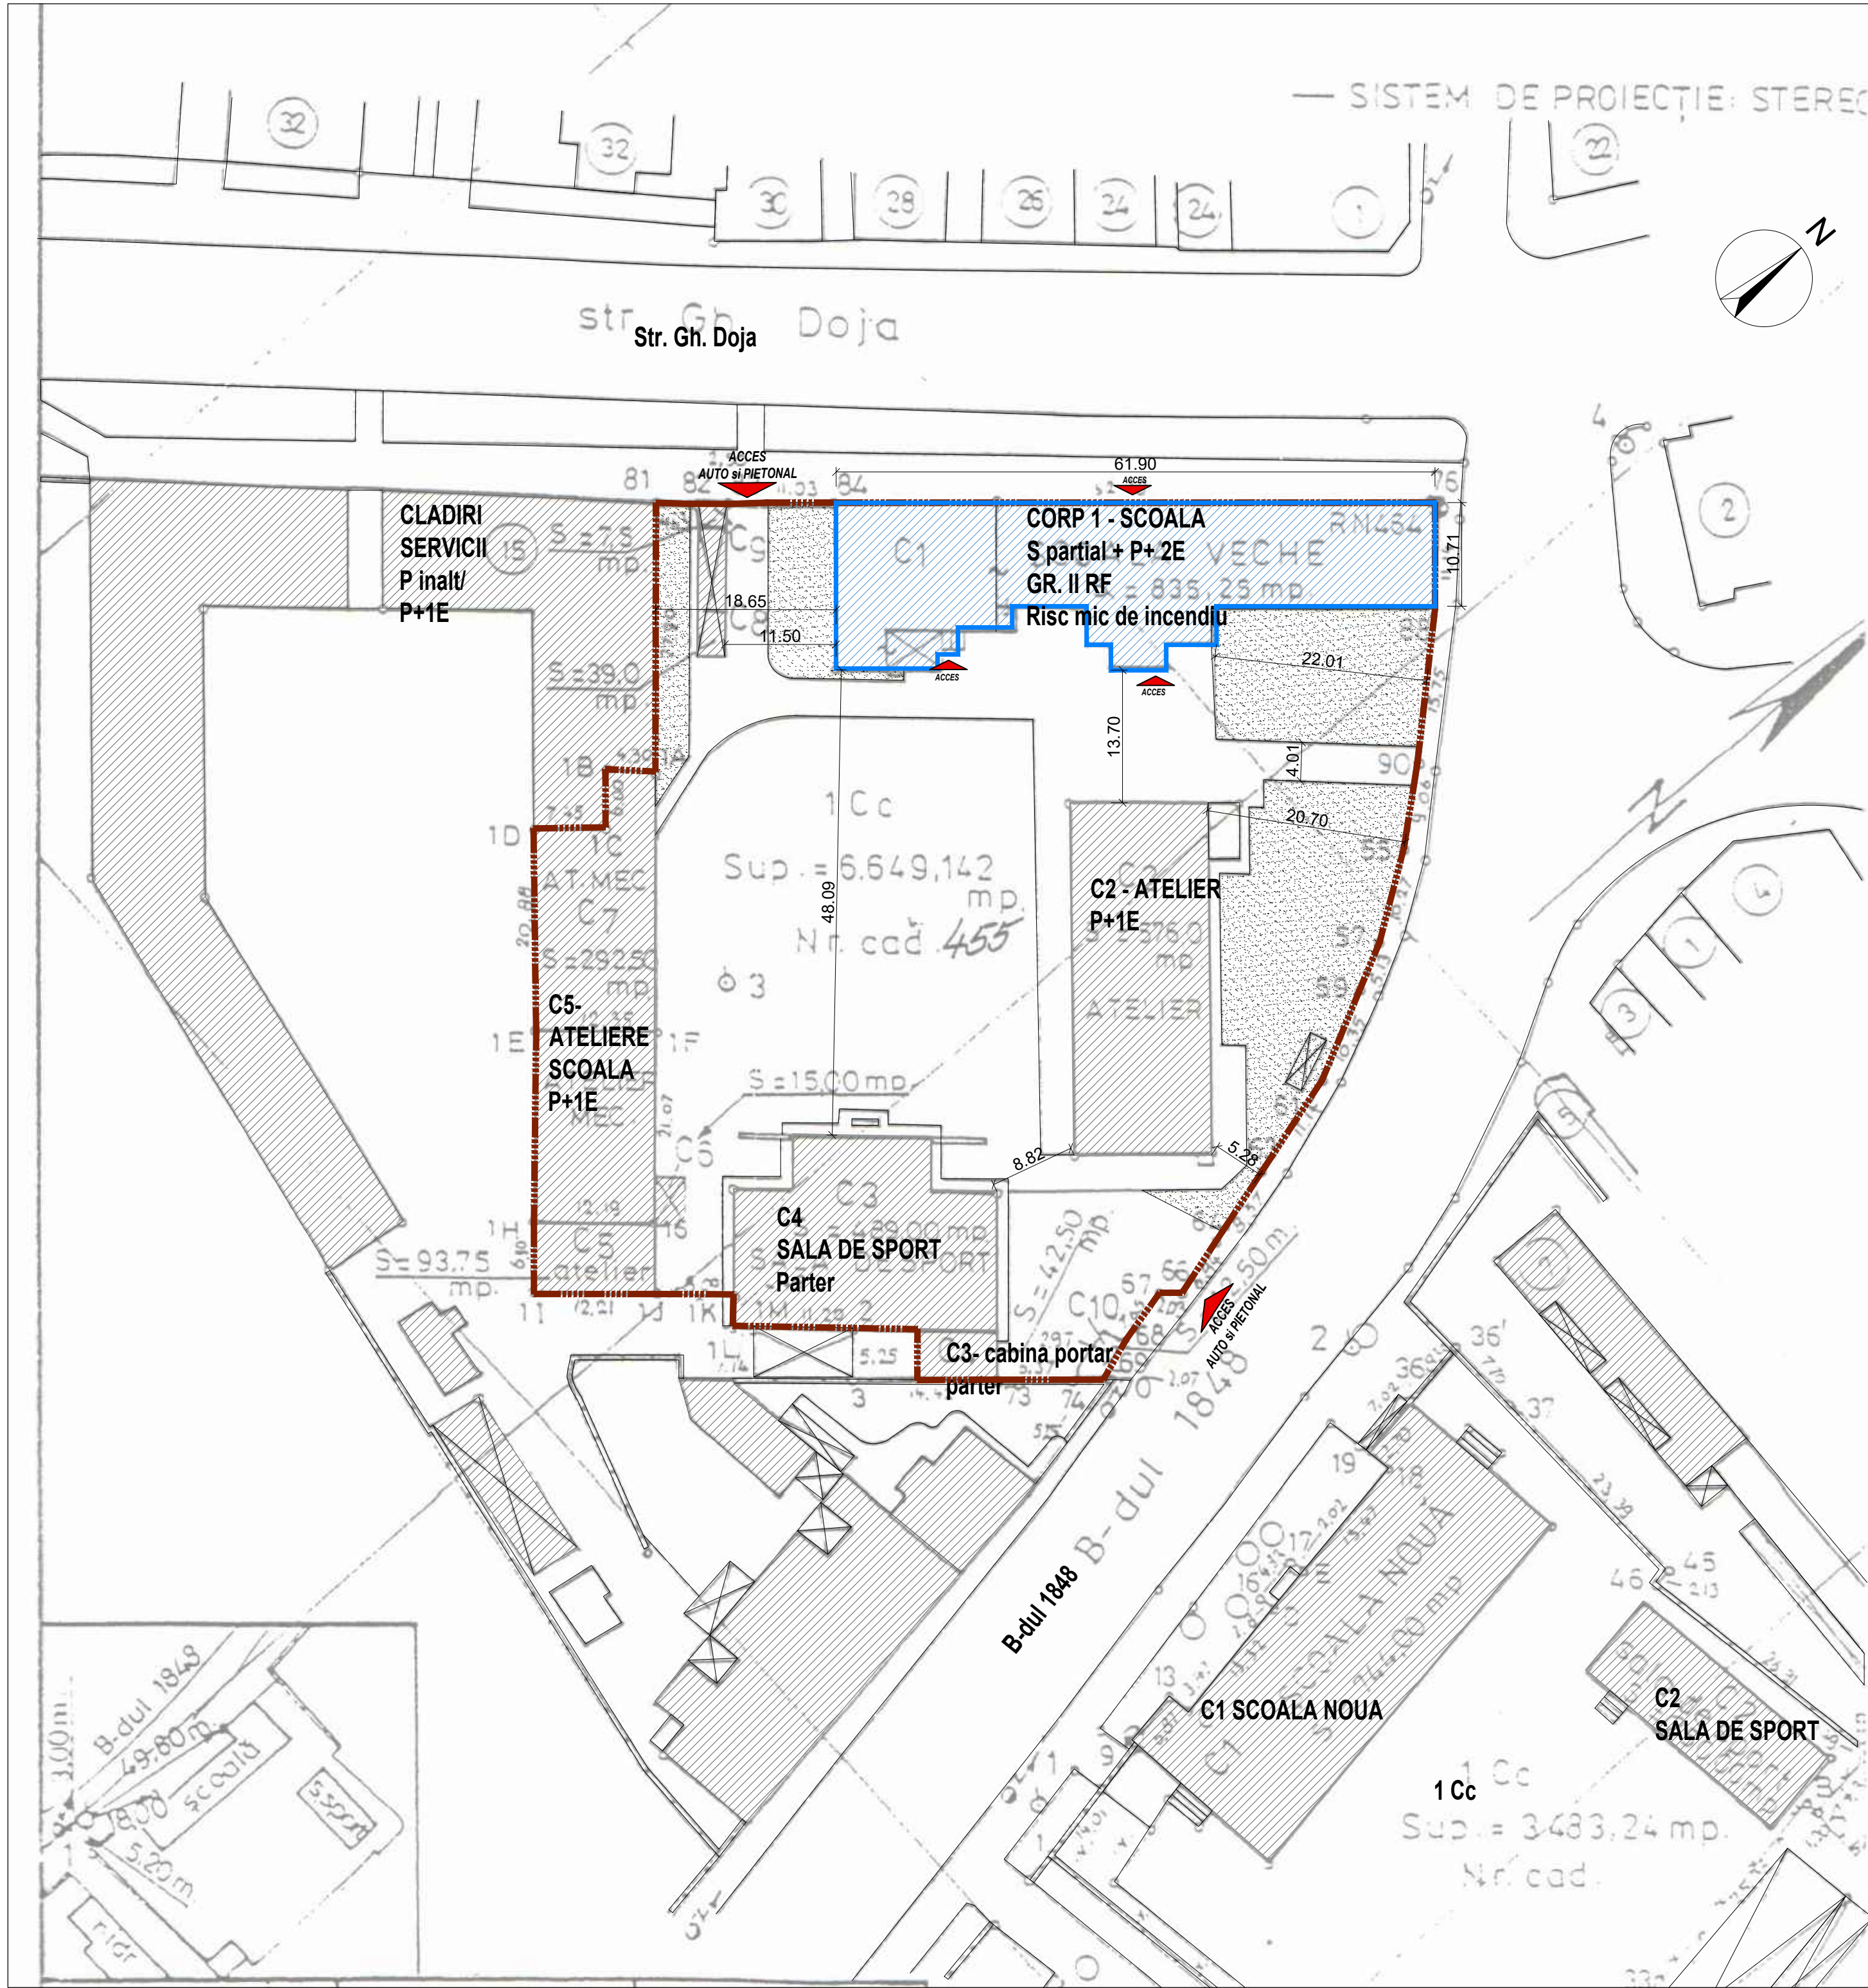

LEGENDA

- Limita de proprietate
- Imobile din incinta
- Constructii asupra carora se intervine
- Contur cladiri vecinate
- Alei/ platforme
- Spatii verzi
- Copaci
- Accesuri

CATEGORIA C DE IMPORTANTA (conform HGR nr. 766/1997)
CLASA II DE IMPORTANTA (conform Normativului P100-1/2013)
RISC MIC DE INCENDIU (conform P118/99)
Gradul II rezistență la foc, cf. P118/99 (compartimente supratere)

Soluțiile tehnice și economice cuprinse în prezenta documentație sunt proprietatea intelectuală a proiectantului: QUADRATUM ARHITECTURE S.R.L.
Ele pot fi utilizate numai în scopul prevăzut în contract. Documentația nu poate fi reproducă integral sau parțial - fără acordul scris al proiectantului: QUADRATUM ARHITECTURE S.R.L.

PROIECTANT GENERAL:		BENEFICIAR:	
 S.C. QUADRATUM ARCHITECTURE S.R.L. Calea Pieștii nr. 145 B, Bloc 2, Parter, Spațiul comercial P204, Sector 6, BUCUREȘTI CUI 15086345 J40/13029/2002		PRIMĂRIA MUNICIPIUL TÂRGU MUREȘ	
PROIECTANT DE SPECIALITATE ARHITECTURĂ:		DENUMIRE PROIECT:	
 S.C. QUADRATUM ARCHITECTURE S.R.L. Calea Pieștii nr. 145 B, Bloc 2, Parter, Spațiul comercial P204, Sector 6, BUCUREȘTI CUI 15086345 J40/13029/2002		Modernizare, reabilitare și eficientizare energetică - Liceul Tehnologic "Avram Iancu", Corp C1, Str. Gh. Doja nr. 13, Târgu Mureș Rh= S parțial + P+ 2E	
		ADRESA: Str. Gh. Doja, nr. 13, Corp 1- C1, Târgu Mureș	
		Titlul planșei:	
		Proiect nr. Q146	
		Faza D.A.L.I.	
		SPECIALITATEA ARHITECTURA	
		Corp 1 - C1 - Plan de situație	
		Scara	Data
		1:500	2021
		Revizia	Planșa
		0	02
		A_02	