




### LEGENDA:

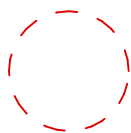


ZONA STUDIATA

Categoria de importanță	C
Clasa de importanță	III
Grad de rezistență la foc	III
Zona seismică	0.15g

Orice reproducere integrală sau parțială, prin orice mijloc, efectuată fără acordul autorului, constituie un delict sancționat de Legea Dreptului de Autor și Codul Penal.

Orice modificare asupra proiectului sau a execuției conform acestuia și neconvocarea proiectantului la fazele determinante ale execuției, îl exonerează pe proiectant de orice răspundere.

Expert					
Verificator					
	Nume	Semnătură	Cerință	Referat verificare nr. / Expertiză nr.	
<b>STRUC</b>	a: strada Călărailor nr. 6-8, Târgu-Mureș, județul Mureș Birou de proiectare în construcții civile, industriale și agricole, expertizare tehnică, verificări proiecte t: 0365-455.328 e: office@structuralia.ro m: 0744-336.029 w: www.structuralia.ro RO 33230693, J26/536/2014			Titular investiție: <b>Municipiul Târgu Mureș</b> Amplasament: <b>mun. Tg Mureș, strada Cișnădiei nr.13 și nr.15, jud. Mureș</b>	
Pr. nr.				50/2018	
Specificație	Nume	Semnătură	Scara	Denumirea lucrării:	Faza
Șef proiect	ing. Munteanu Ionut		1:1000	"Reparații și consolidare bloc strada Cișnădiei nr. 13 și mansardare blocuri strada Cișnădiei nr. 13 și nr. 15"	S.F.
Proiectat	arh. Konrad Eniko		Data	<b>PLAN DE INCADRARE IN ZONA</b>	
Desenat	arh. Konrad Eniko		06.2018		

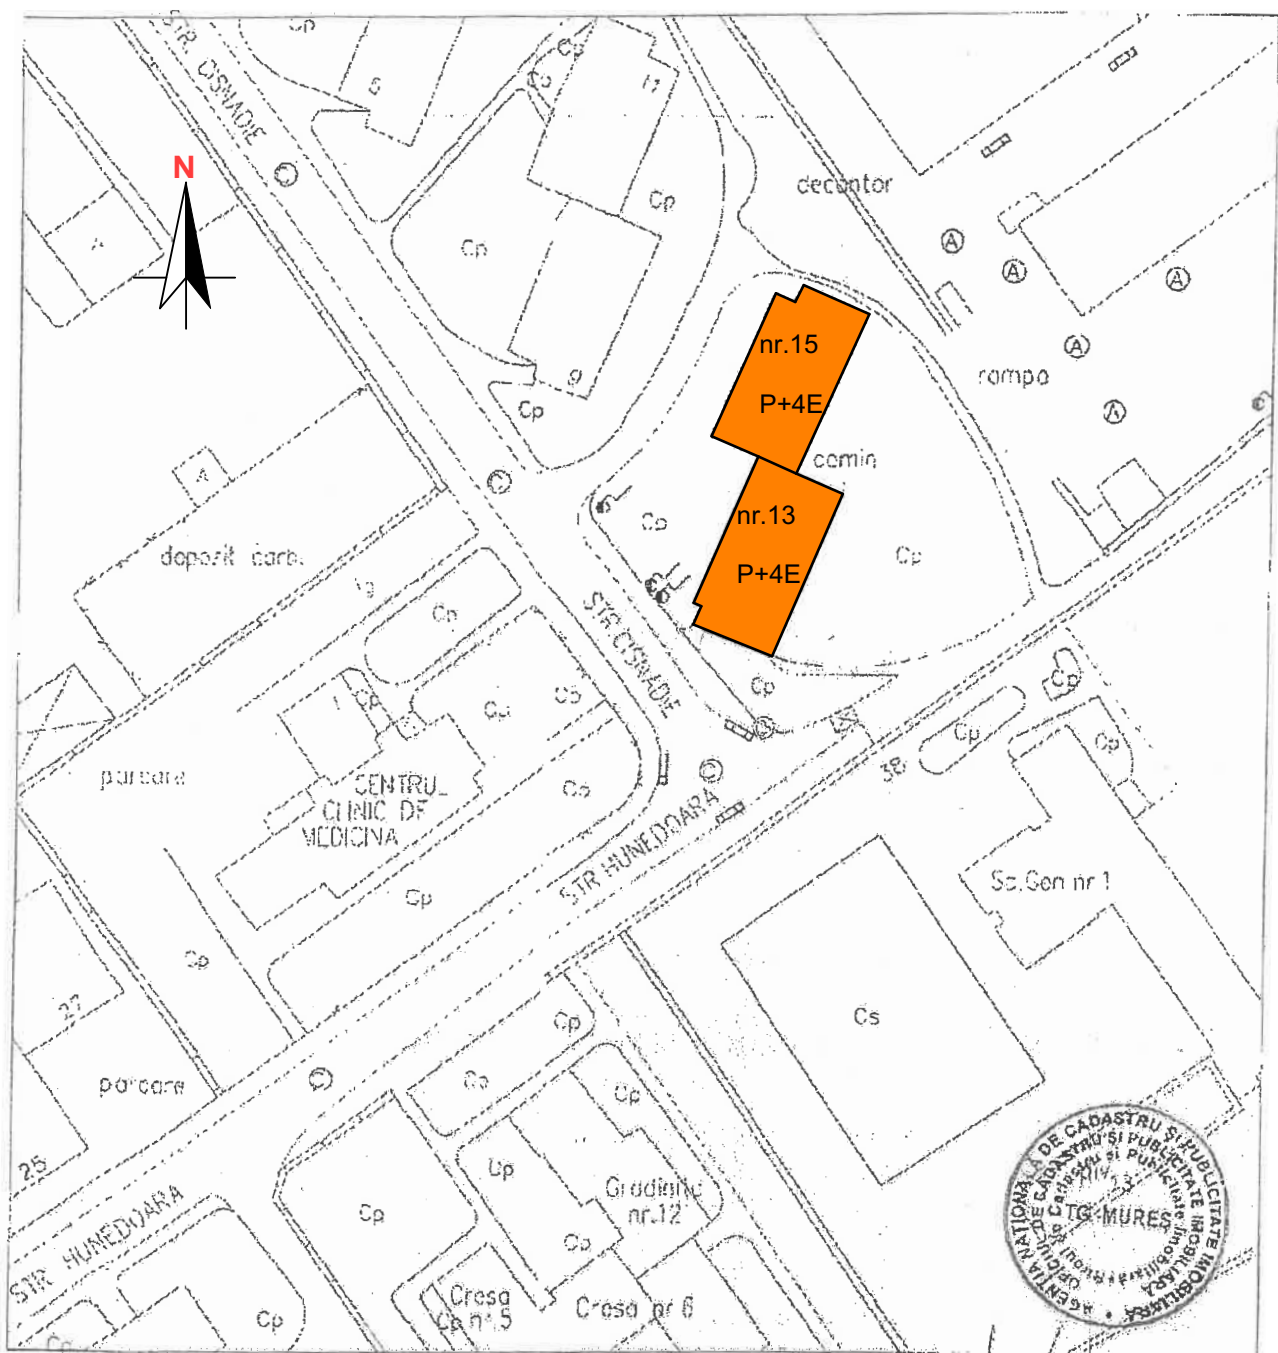

Amplasament




Oficiu de Cadastru și Publicitate Imobiliară Mureș  
**IOSIE RADU MIHAI**  
 referent

Plan pus la dispoziție de OCPI Mureș

Categoria de importanță	C
Clasa de importanță	III
Grad de rezistență la foc	III
Zona seismică	0.15g

Orice reproducere integrală sau parțială, prin orice mijloace, efectuată fără acordul autorului, constituie un delict sancționat de Legea Dreptului de Autor și Codul Penal.  
 Orice modificare asupra proiectului sau a executiei conform acestuia și neconvocarea proiectantului la fazele determinante ale executiei, îl exonerează pe proiectant de orice răspundere.


Expert					
Verificator					
	Nume	Semnătură	Cerință	Referat verificare nr. /	Expertiză nr.
<b>STRUC TURALIA</b> STUDIO	a: strada Căărărilor nr. 6-8, Târgu-Mureș, judeul Mureș Biru de proiectare în construcții civile, industriale și agricole, expertizare tehnică, verificari proiecte t: 0365-455.328 e: office@structuralia.ro m: 0744-336.029 w: www.structuralia.ro RO 33230693, J26/536/2014			Titular investiție: <b>Municipiul Târgu Mureș</b> Amplasament: <b>mun. Tg Mureș, strada Cisnădiei nr.13 și nr.15, jud. Mureș</b>	
Pr. nr.					50/2018
Specificație	Nume	Semnătură	Scara	Denumirea lucrării:	Faza
Șef proiect	ing. Munteanu Ionut		1:1000	"Reparații și consolidare bloc strada Cisnădiei nr. 13 și mansardare blocuri strada Cisnădiei nr. 13 și nr. 15"	S.F.
Proiectat	arh. Konrad Eniko		Data	<b>PLAN DE SITUATIE</b>	
Desenat	arh. Konrad Eniko		06.2018		

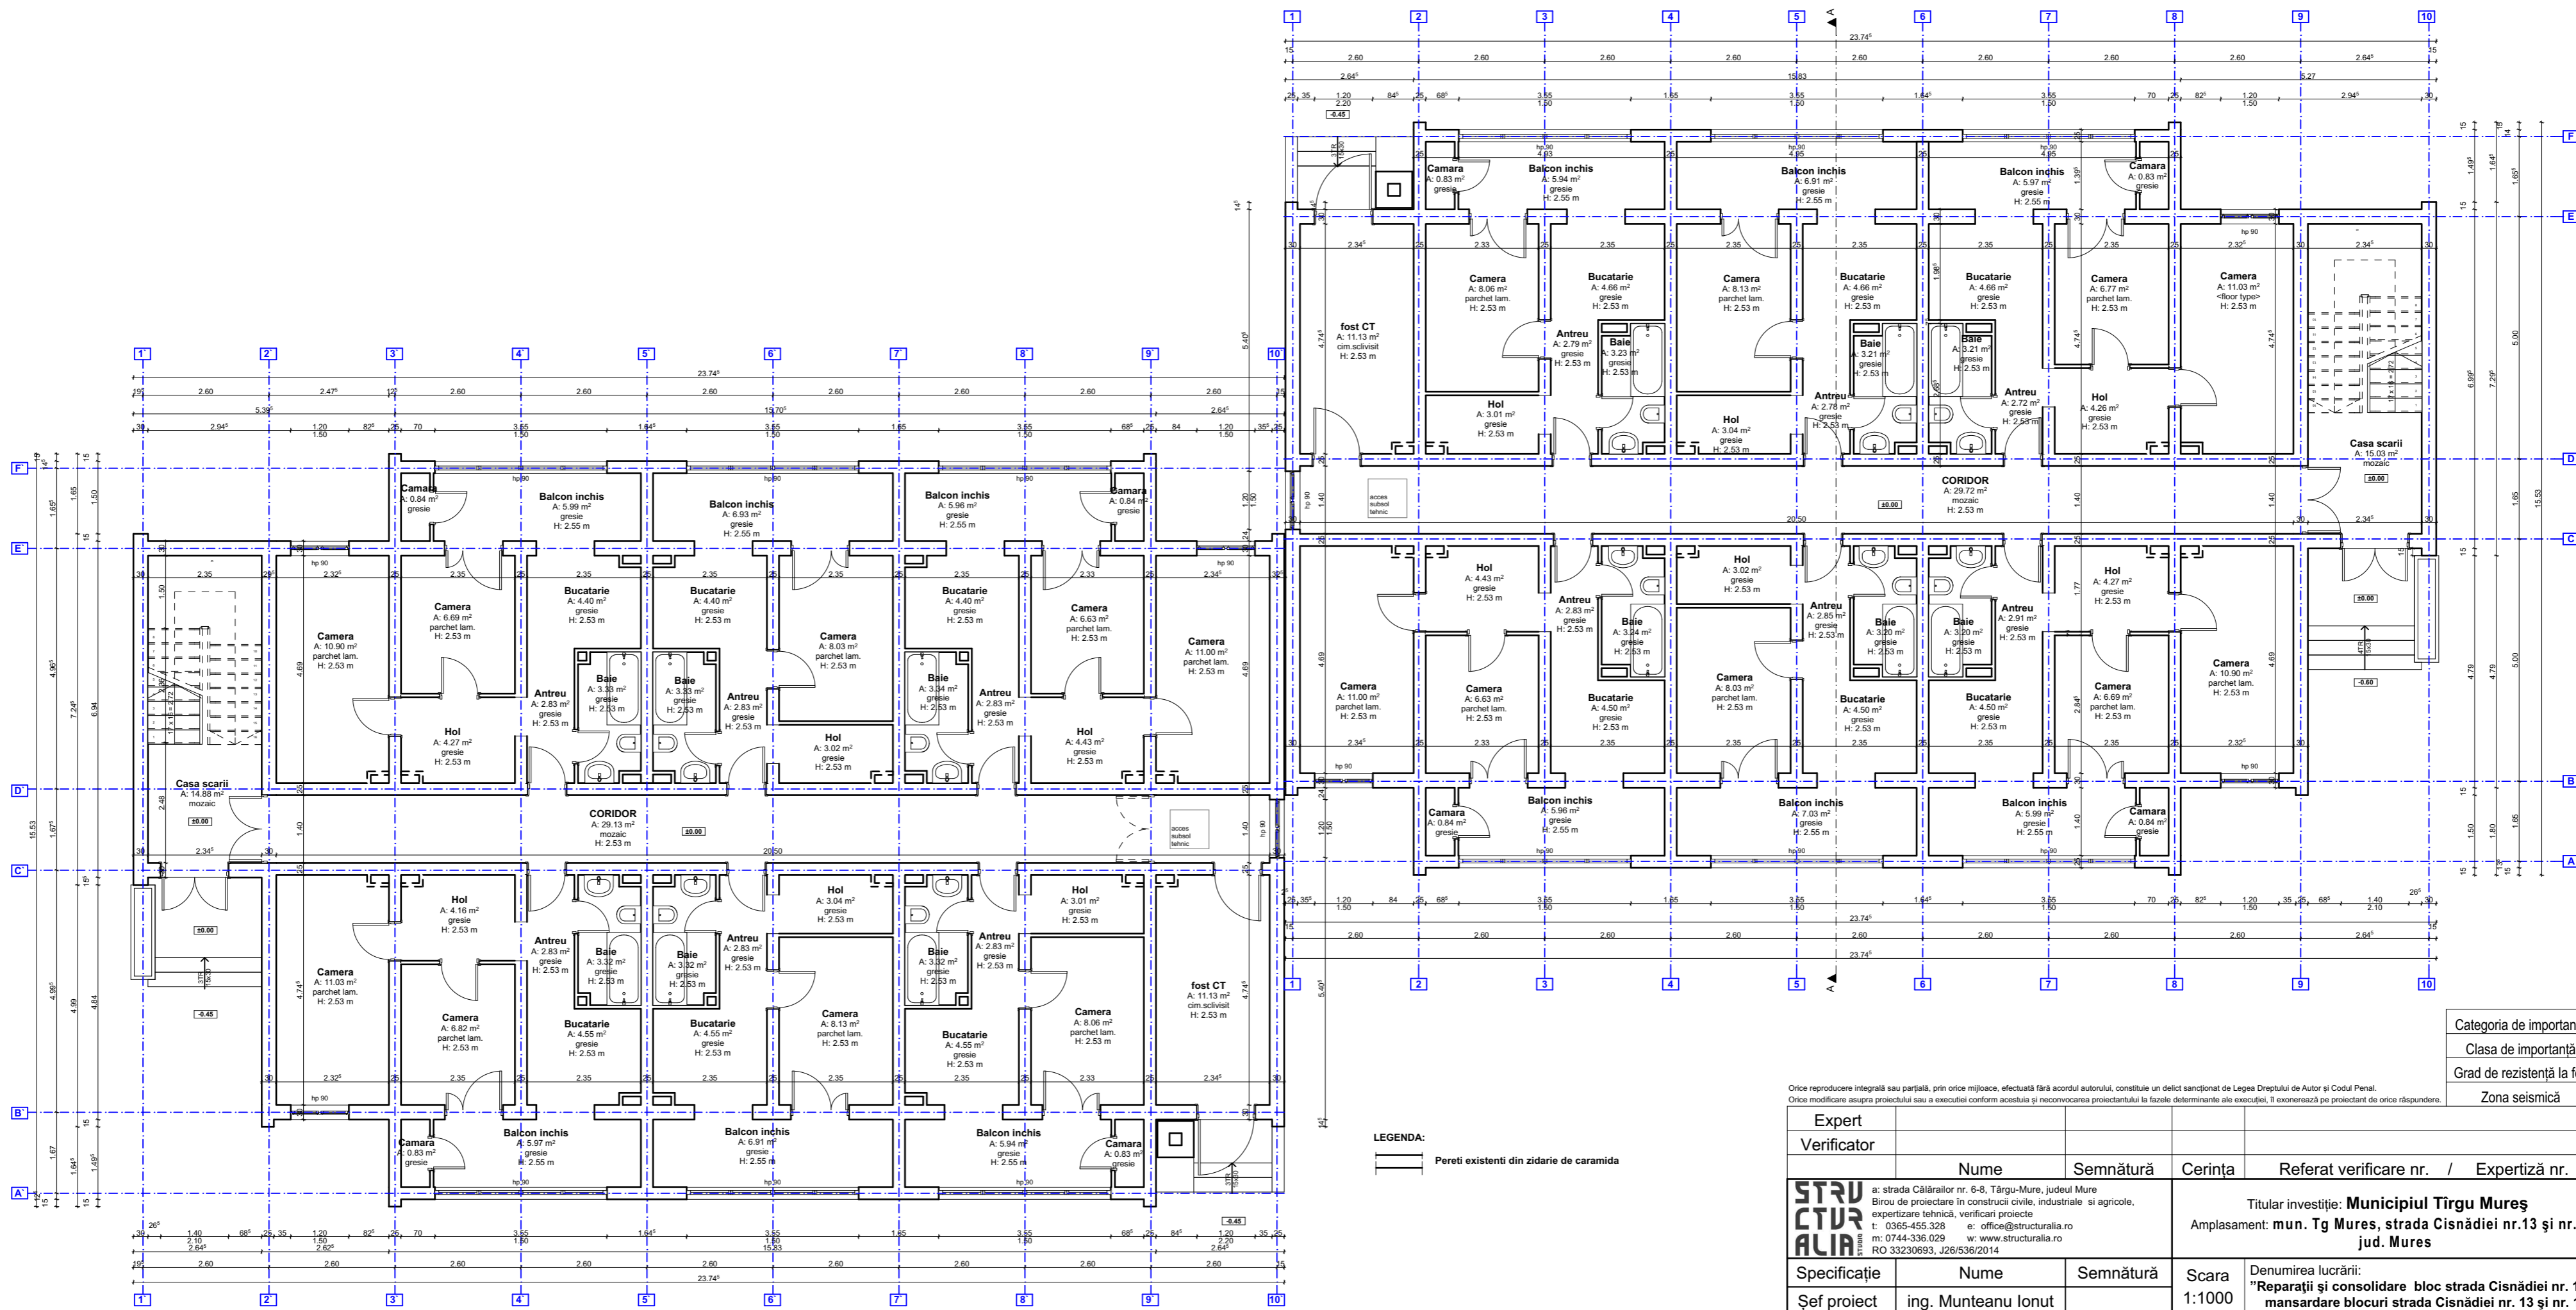

Categoria de importantă	C
Clasa de importantă	III
Grad de rezistență la foc	III
Zona seismică	0.15g

Orice reproducere integrală sau parțială, prin orice mijloc, efectuată fără acordul autorului, constituie un delict sancționat de Legea Dreptului de Autor și Codul Penal.  
Orice modificare asupra proiectului sau a execuției conform acestuia și neconvocarea proiectantului la fațza determinate ale execuției, îl exonerează pe proiectant de orice răspundere.

Expert				
Verificator				
	Nume	Semnătură	Cerința	Referat verificare nr. / Expertiză nr.
<b>STRUC</b>	a: strada Căllărailor nr. 6-8, Târgu-Mureș, judeul Mureș			Titular investiție: <b>Municipiul Tîrgu Mureș</b>
<b>TUR</b>	Birou de proiectare în construcții civile, industriale și agricole,			Amplasament: <b>mun. Tg Mures, strada Cisnădiei nr.13 și nr.15,</b>
<b>ALIA</b>	expertizare tehnică, verificari proiecte			<b>jud. Mures</b>
	t: 0365-455.328 e: office@structuralia.ro			Pr. nr. 50/2018
	m: 0744-336.029 w: www.structuralia.ro			Faza S.F.
	RO 33230693, J26/536/2014			Planșa A.03
Specificație	Nume	Semnătură	Scara 1:1000	Denumirea lucrării: <b>"Reparații și consolidare bloc strada Cisnădiei nr. 13 și mansardare blocuri strada Cisnădiei nr. 13 și nr. 15"</b>
Șef proiect	ing. Munteanu Ionuț		Data 06.2018	<b>PLAN PARTER - EXISTENT</b>
Proiectat	arh. Konrad Eniko			
Desenat	arh. Konrad Eniko			

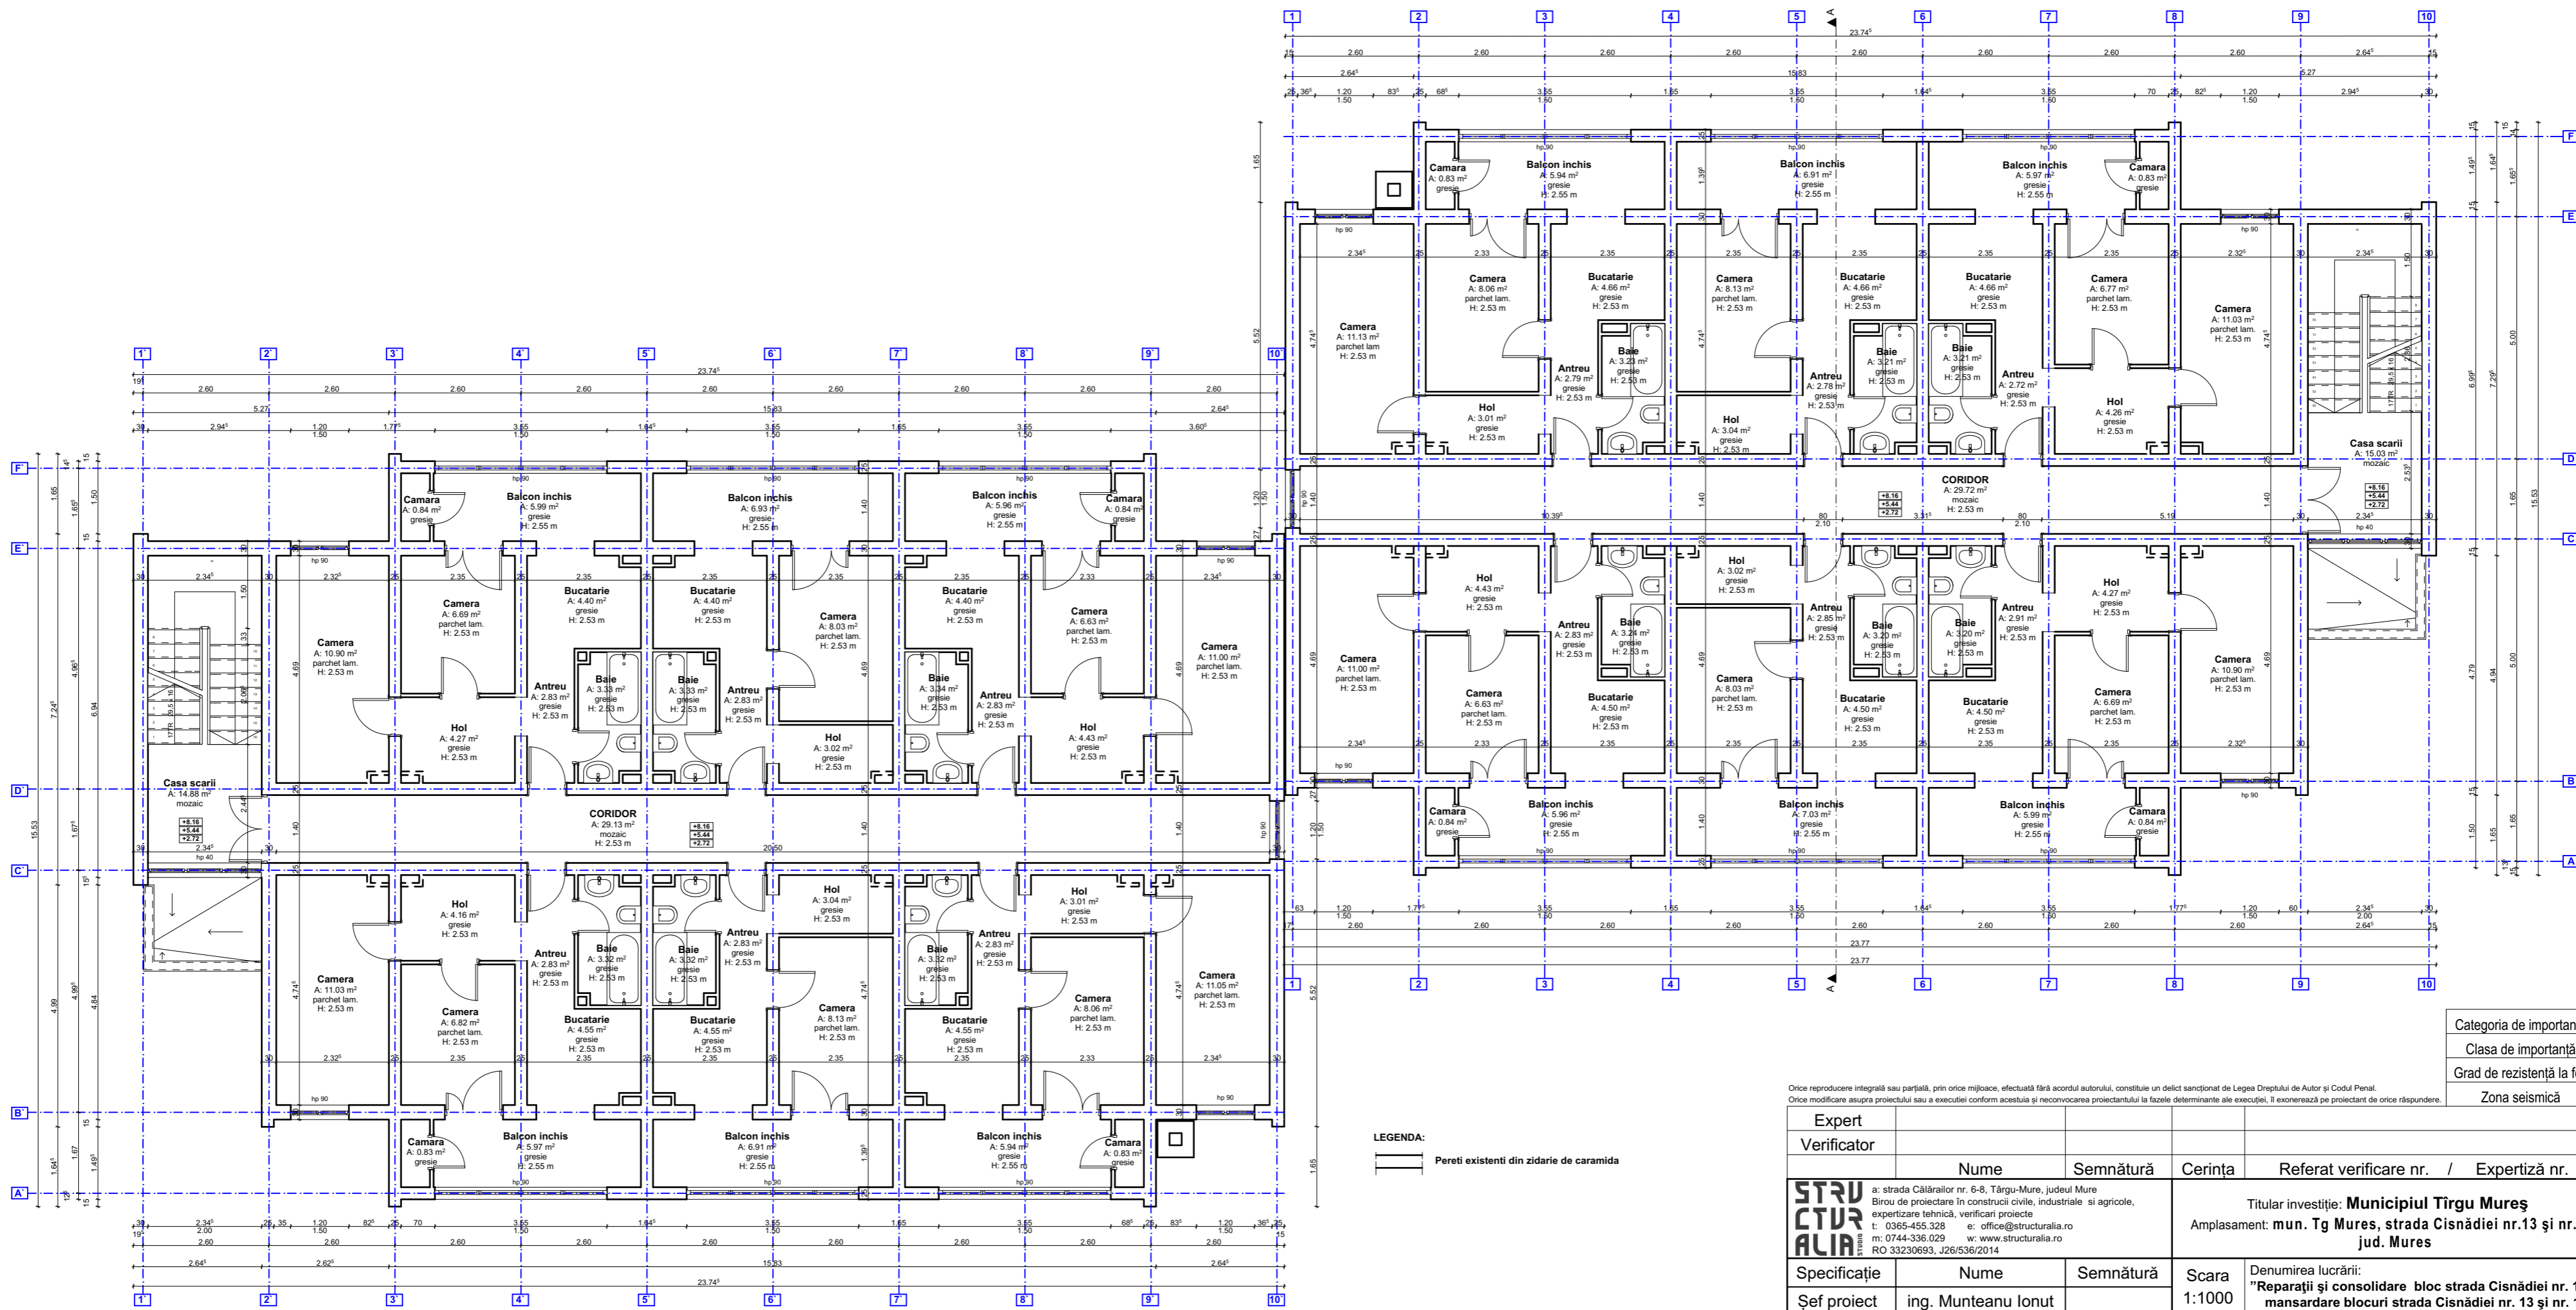


**LEGENDA:**  
 Pereti existenti din zidarie de caramida

Categoria de importantă	C
Clasa de importantă	III
Grad de rezistență la foc	III
Zona seismică	0.15g

Expert				
Verificator				
	Nume	Semnătură	Cerința	Referat verificare nr. / Expertiză nr.
<b>STRUC</b> <b>TURALIA</b> <small>STUDIO</small>	a: strada Călărailor nr. 6-8, Târgu-Mureș, judeul Mureș Birou de proiectare în construcții civile, industriale și agricole, expertizare tehnică, verificări proiecte t: 0365-455.328 e: office@structuralia.ro m: 0744-336.029 w: www.structuralia.ro RO 33230693, J26/536/2014			
	Titular investiție: <b>Municipiul Tîrgu Mureș</b> Amplasament: <b>mun. Tg Mures, strada Cisnădiei nr.13 și nr.15, jud. Mures</b>	Pr. nr. 50/2018		
Specificație	Nume	Semnătură	Scara 1:1000	Denumirea lucrării: <b>"Reparații și consolidare bloc strada Cisnădiei nr. 13 și mansardare blocuri strada Cisnădiei nr. 13 și nr. 15"</b>
Șef proiect	ing. Munteanu Ionuț		Data 06.2018	Faza S.F.
Proiectat	arh. Konrad Eniko			
Desenat	arh. Konrad Eniko			Planșa A.04

Orice reproducere integrală sau parțială, prin orice mijloc, efectuată fără acordul autorului, constituie un delict sancționat de Legea Dreptului de Autor și Codul Penal.  
 Orice modificare asupra proiectului sau a execuției conform acestuia și neconvocarea proiectantului la fațza determinate ale execuției, îl exonerază pe proiectant de orice răspundere.

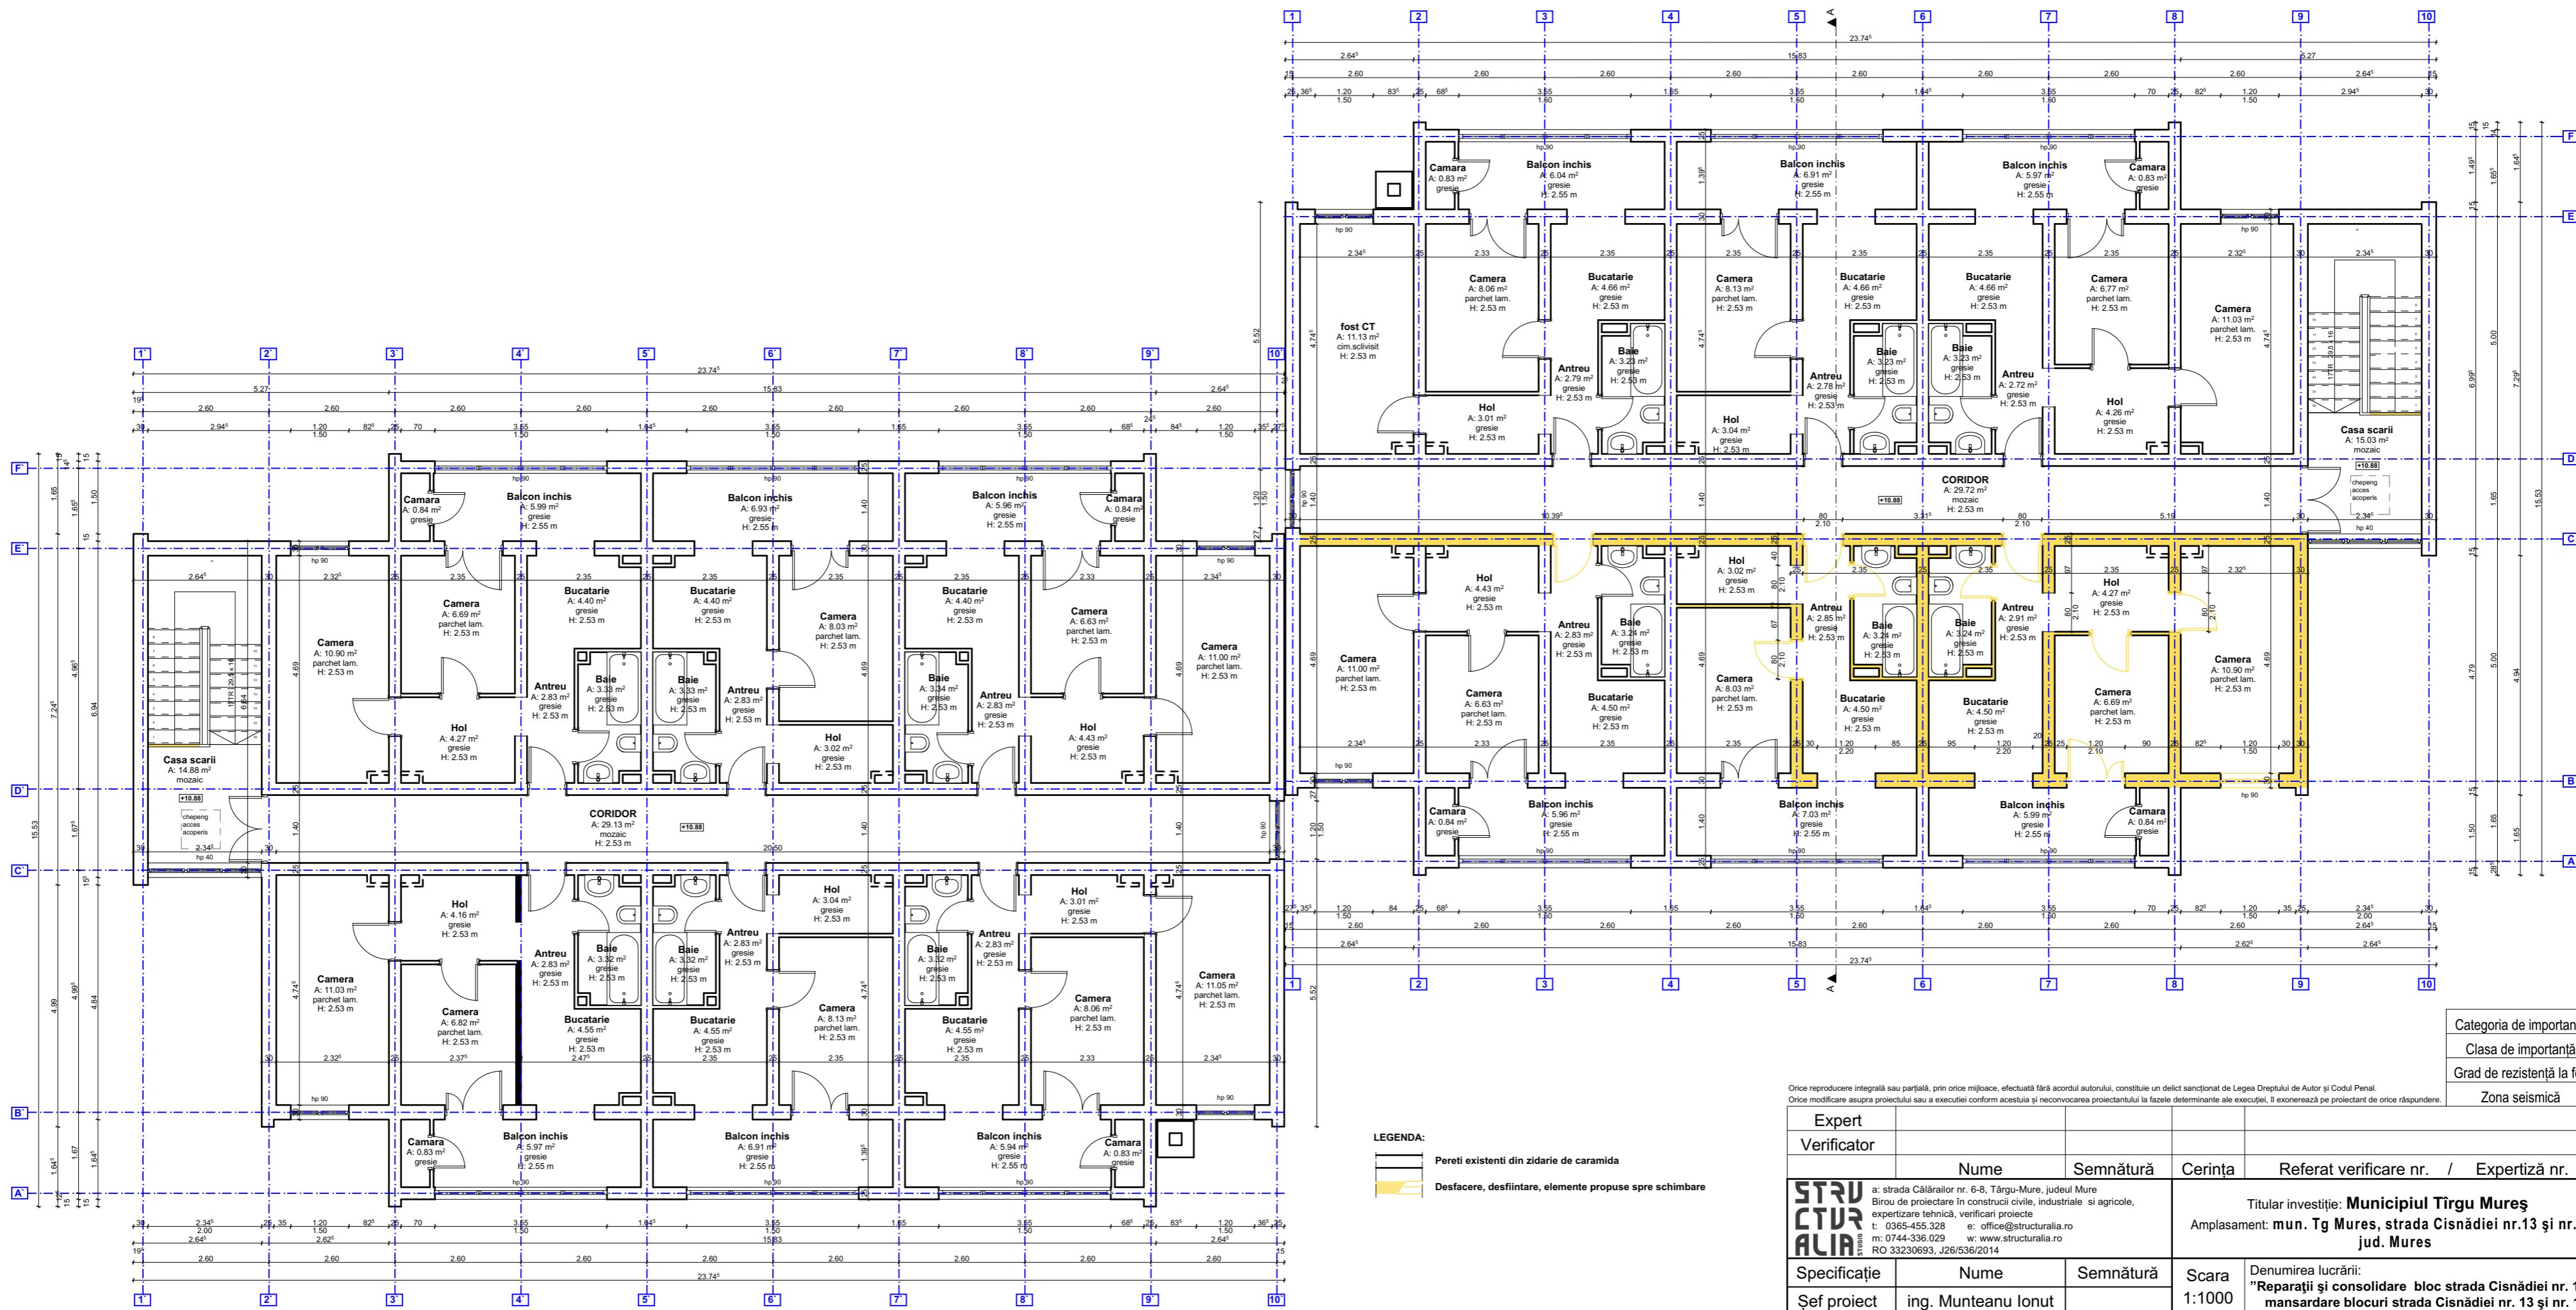


Categoria de importantă	C
Clasa de importantă	III
Grad de rezistență la foc	III
Zona seismică	0.15g

Orice reproducere integrală sau parțială, prin orice mijloc, efectuată fără acordul autorului, constituie un delict sancționat de Legea Dreptului de Autor și Codul Penal.  
Orice modificare asupra proiectului sau a execuției conform acestuia și neconvocarea proiectantului la fațza determinate ale execuției, îl exonerează pe proiectant de orice răspundere.

Expert				
Verificator				
	Nume	Semnătură	Cerința	Referat verificare nr. / Expertiză nr.
<b>STRUC</b>	a: strada Călărașilor nr. 6-8, Târgu-Mureș, județul Mureș			
<b>ALIA</b>	Biro de proiectare în construcții civile, industriale și agricole, expertizare tehnică, verificări proiecte			
	t: 0365-455.328 e: office@structuralia.ro			
	m: 0744-336.029 w: www.structuralia.ro			
	RO 33230693, J26/536/2014			
Titular investiție:	Municipiul Tîrgu Mureș			Pr. nr. 50/2018
Amplasament:	mun. Tg Mures, strada Cisnădiei nr.13 și nr.15, jud. Mures			
Specificație	Nume	Semnătură	Scara 1:1000	Denumirea lucrării: "Reparații și consolidare bloc strada Cisnădiei nr. 13 și mansardare blocuri strada Cisnădiei nr. 13 și nr. 15"
Șef proiect	ing. Munteanu Ionuț			Faza S.F.
Proiectat	arh. Konrad Eniko		Data 06.2018	Planșa A.05
Desenat	arh. Konrad Eniko			

**LEGENDA:**  
 Pereti existenti din zidarie de caramida  
 Desfacere, desfiintare, elemente propuse spre schimbare

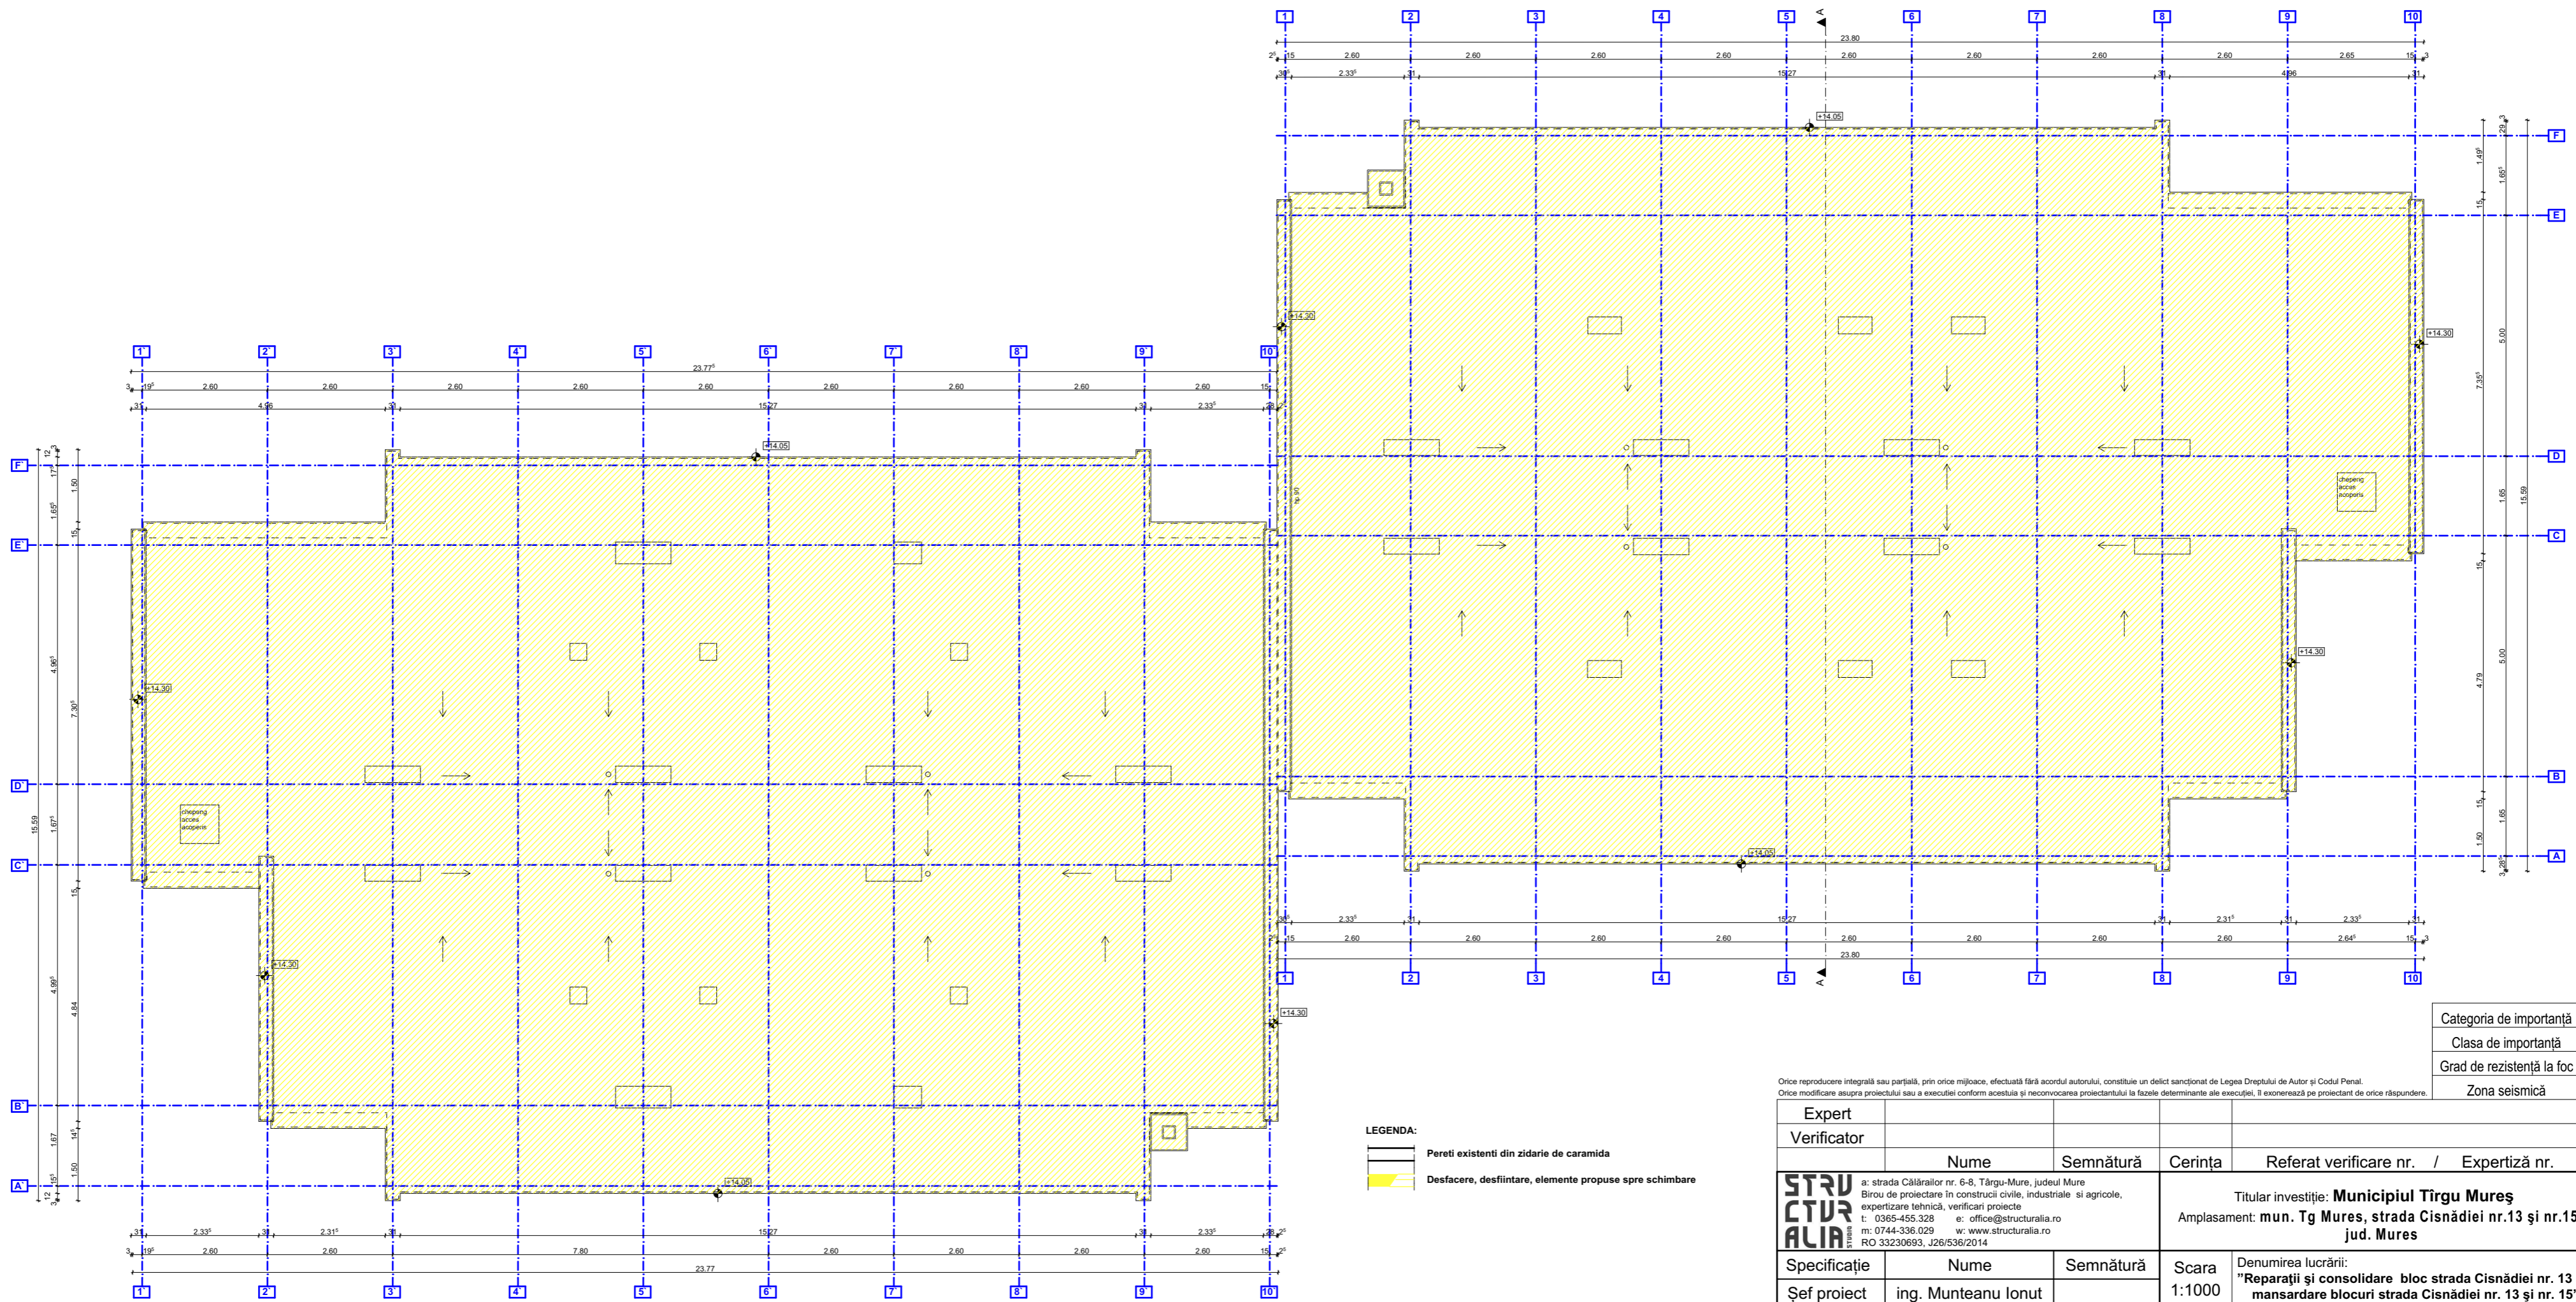


**LEGENDA:**  
 Pereti existenti din zidarie de caramida  
 Desfacere, desfiintare, elemente propuse spre schimbare

Categoria de importanta	C
Clasa de importanta	III
Grad de rezistenta la foc	III
Zona seismică	0.15g


Orice reproducere integrală sau parțială, prin orice mijloc, efectuată fără acordul autorului, constituie un delict sancționat de Legea Dreptului de Autor și Codul Penal.  
 Orice modificare asupra proiectului sau a execuției conform acestuia și neconvocarea proiectantului la fazele determinante ale execuției, îl exonerază pe proiectant de orice răspundere.

Expert				
Verificator				
	Nume	Semnătură	Cerința	Referat verificare nr. / Expertiză nr.
<b>STRUC</b>	a: strada Călărașilor nr. 6-8, Târgu-Mureș, județul Mureș			
<b>ALIA</b>	Biru de proiectare în construcții civile, industriale și agricole,			
	expertiză tehnică, verificări proiecte			
	t: 0365-455.328 e: office@structuralia.ro		Titular investiție: <b>Municipiul Tîrgu Mureș</b>	
	m: 0744-336.029 w: www.structuralia.ro		Amplasament: <b>mun. Tg Mures, strada Cisnădiei nr.13 și nr.15, jud. Mures</b>	
	RO 33230693, J26/536/2014		Pr. nr. 50/2018	
Specificație	Nume	Semnătură	Scara 1:1000	Denumirea lucrării: "Reparații și consolidare bloc strada Cisnădiei nr. 13 și mansardare blocuri strada Cisnădiei nr. 13 și nr. 15"
Șef proiect	ing. Munteanu Ionuț		Data 06.2018	Faza S.F.
Proiectat	arh. Konrad Eniko		<b>PLAN INVELITOARE - EXISTENT</b>	
Desenat	arh. Konrad Eniko			Planșa A.06

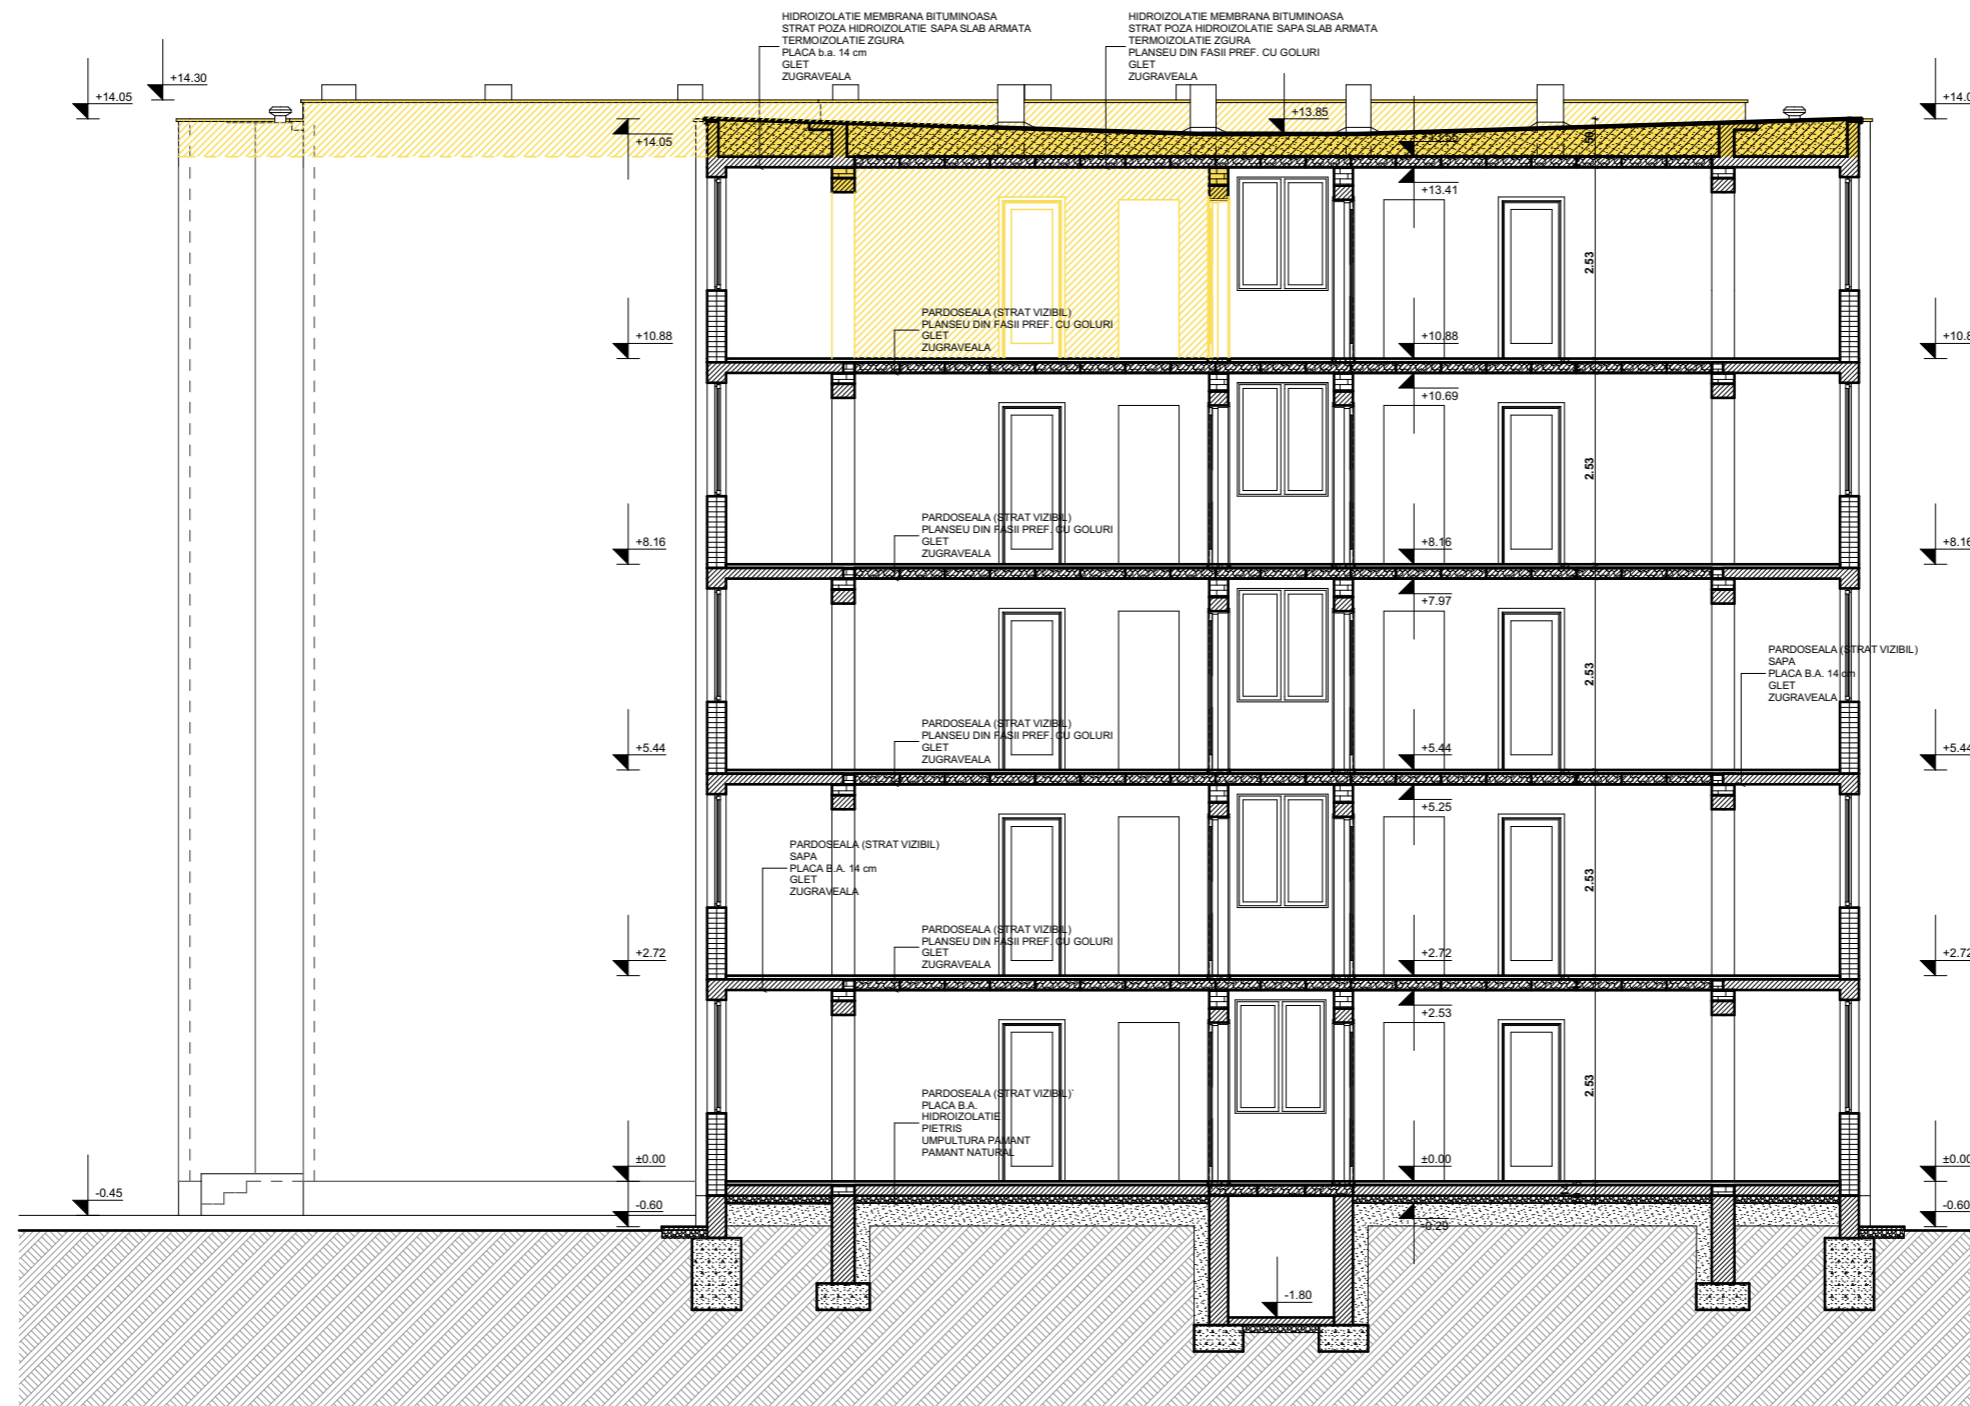

IIS /

LEGENDA:

 Desfacere, desfiintare, elemente propuse spre schimbare

Categoria de importanta	C
Clasa de importanta	III
Grad de rezistenta la foc	III
Zona seismică	0.15g

Orice reproducere integrală sau parțială, prin orice mijloace, efectuată fără acordul autorului, constituie un delict sancționat de Legea Dreptului de Autor și Codul Penal.  
Orice modificare asupra proiectului sau a execuției conform acestuia și neconvocarea proiectantului la fazele determinante ale execuției, îl exonerază pe proiectant de orice răspundere.

Expert				
Verificator				
	Nume	Semnătură	Cerința	Referat verificare nr. / Expertiză nr.
<b>STRUC</b> <b>CTUR</b> <b>ALIA</b> STUDIO	a: strada Căilărailor nr. 6-8, Târgu-Mureș, județul Mureș Birou de proiectare în construcții civile, industriale și agricole, expertizare tehnică, verificări proiecte t: 0365-455.328 e: office@structurallia.ro m: 0744-336.029 w: www.structurallia.ro RO 33230693, J26/536/2014			Titular investiție: <b>Municipiul Târgu Mureș</b> Amplasament: <b>mun. Tg Mures, strada Cisnădiei nr.13 și nr.15, jud. Mures</b>
Pr. nr.				50/2018
Specificație	Nume	Semnătură	Scara	Denumirea lucrării:
Șef proiect	ing. Munteanu Ionut		1:1000	"Reparații și consolidare bloc strada Cisnădiei nr. 13 și nr. 15"
Proiectat	arh. Konrad Eniko		Data	Faza
Desenat	arh. Konrad Eniko		06.2018	S.F.
				Planșa
				A.07
				<b>SECTIUNE TRANSVERSALA A-A - EXISTENT</b>




Categoria de importantă	C
Clasa de importantă	III
Grad de rezistență la foc	III
Zona seismică	0.15g

Orice reproducere integrală sau parțială, prin orice mijloc, efectuată fără acordul autorului, constituie un delict sancționat de Legea Dreptului de Autor și Codul Penal.  
Orice modificare asupra proiectului sau a execuției conform acestuia și neconvocarea proiectantului la fazele determinate ale execuției, îl exonerază pe proiectant de orice răspundere.

Expert				
Verificator				
	Nume	Semnătură	Cerința	Referat verificare nr. / Expertiză nr.
<b>STRUC</b> <b>TUR</b> <b>ALIA</b>	a: strada Călărașilor nr. 6-8, Târgu-Mureș, județul Mureș Biru de proiectare în construcții civile, industriale și agricole, expertizare tehnică, verificări proiecte t: 0365-455.328 e: office@structuralia.ro m: 0744-336.029 w: www.structuralia.ro RO 33230693, J26/536/2014		Titular investiție: <b>Municipiul Târgu Mureș</b> Amplasament: <b>mun. Tg Mures, strada Cisnădiei nr.13 și nr.15, jud. Mures</b>	
Pr. nr.				50/2018
Specificație	Nume	Semnătură	Scara	Denumirea lucrării:
Șef proiect	ing. Munteanu Ionuț		1:1000	"Reparații și consolidare bloc strada Cisnădiei nr. 13 și mansardare blocuri strada Cisnădiei nr. 13 și nr. 15"
Proiectat	arh. Konrad Eniko		Data	Faza
Desenat	arh. Konrad Eniko		06.2018	Planșa A.08
			FATADA PRINCIPALA - EXISTENT	



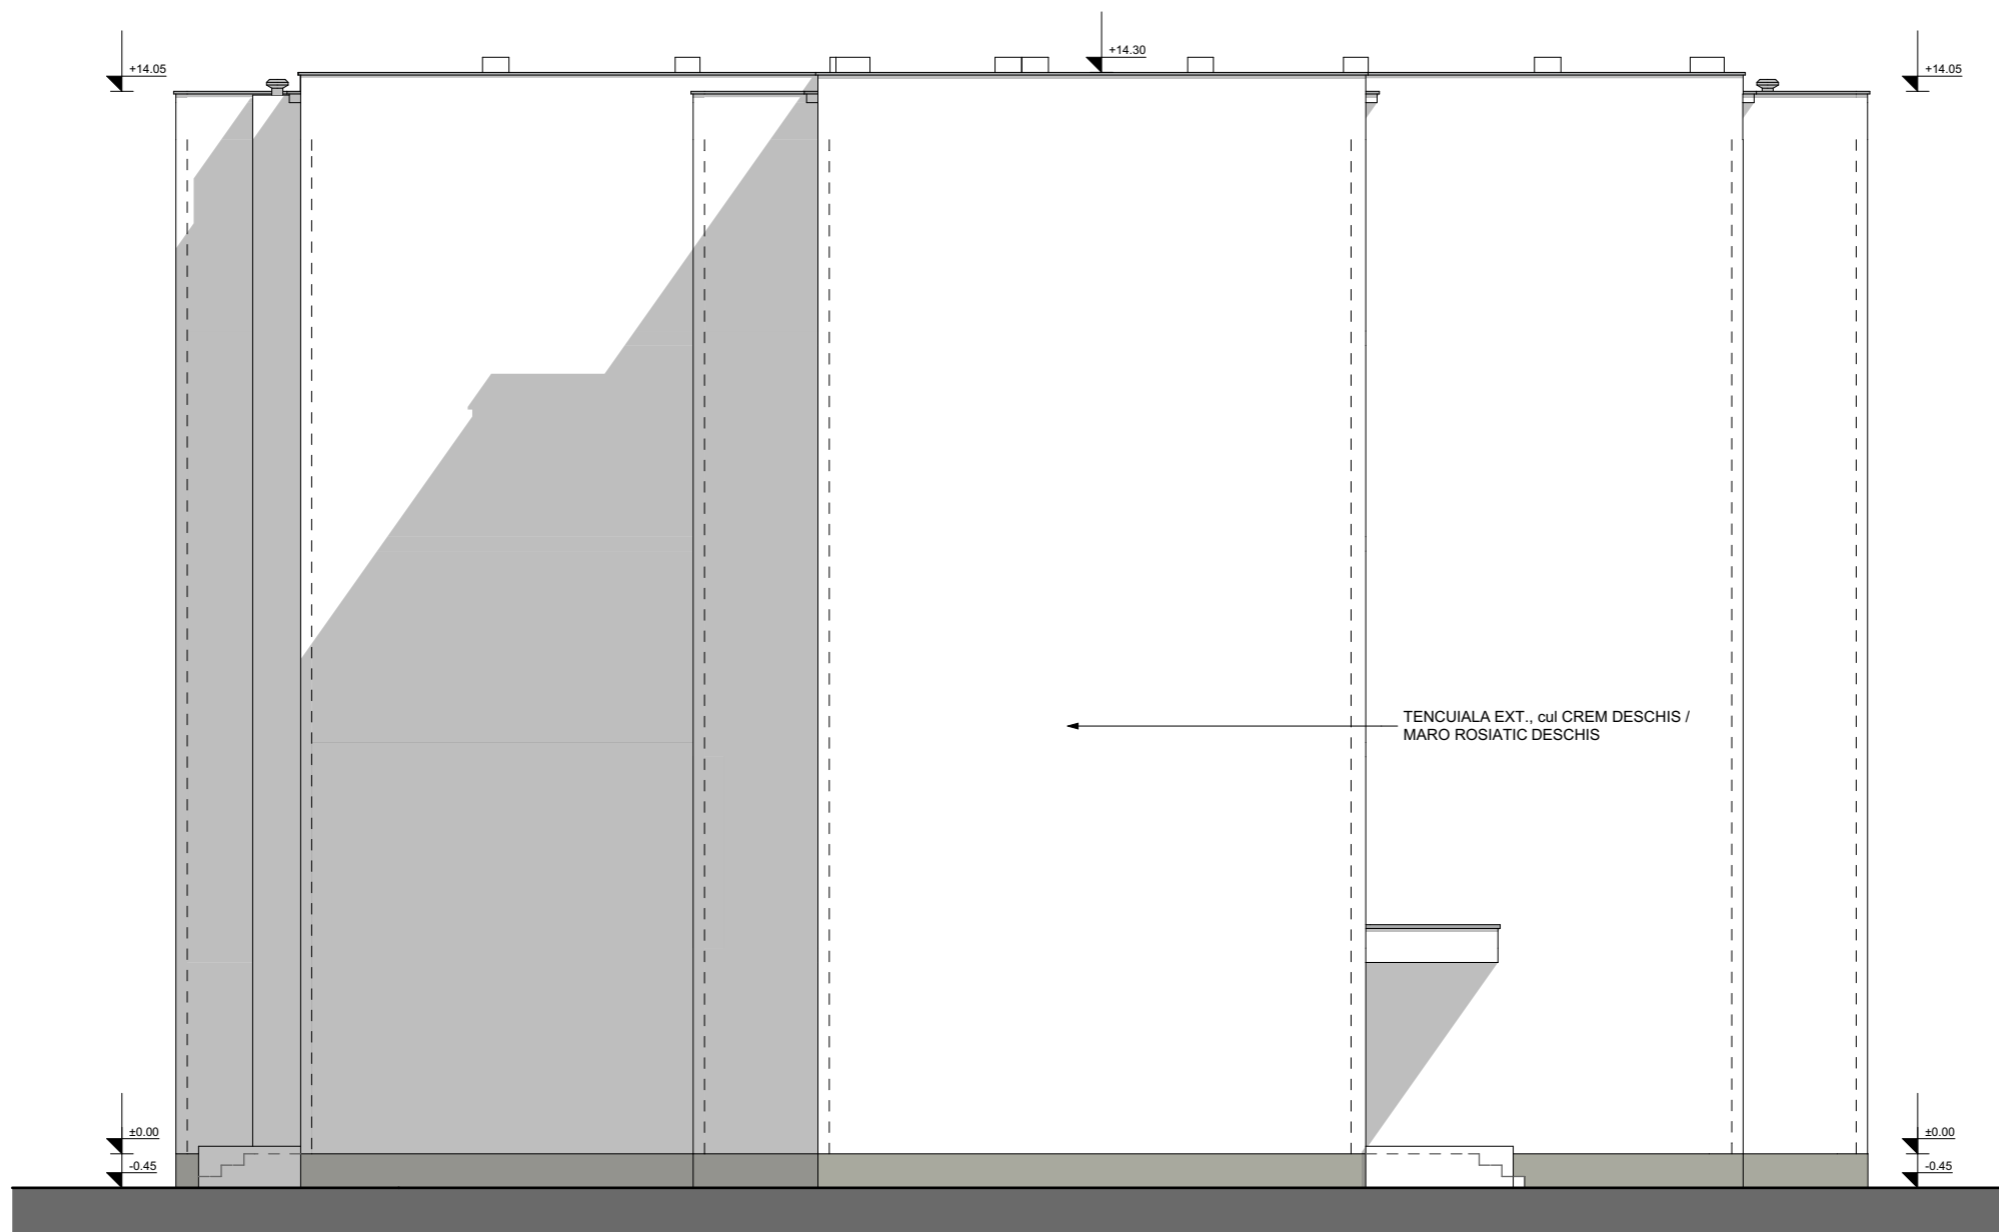


3 /

Categoria de importanță	C
Clasa de importanță	III
Grad de rezistență la foc	III
Zona seismică	0.15g

Orice reproducere integrală sau parțială, prin orice mijloace, efectuată fără acordul autorului, constituie un delict sancționat de Legea Dreptului de Autor și Codul Penal.  
Orice modificare asupra proiectului sau a execuției conform acestuia și neconvocarea proiectantului la fazele determinate ale execuției, îl exonerează pe proiectant de orice răspundere.

Expert				
Verificator				
	Nume	Semnătură	Cerința	Referat verificare nr. / Expertiză nr.
<b>STRUC TURALIA</b> STUDIO	a: strada Căărăilor nr. 6-8, Târgu-Mure, judeul Mure Birou de proiectare în construcții civile, industriale și agricole, expertizare tehnică, verificări proiecte t: 0365-455.328 e: office@structuralia.ro m: 0744-336.029 w: www.structuralia.ro RO 33230693, J26/536/2014		Titular investiție: <b>Municipiul Tîrgu Mureș</b> Amplasament: <b>mun. Tg Mures, strada Cisnădiei nr.13 și nr.15, jud. Mures</b>	
Specificație	Nume	Semnătură	Scara	Denumirea lucrării:
Șef proiect	ing. Munteanu Ionut		1:1000	<b>"Reparații și consolidare bloc strada Cisnădiei nr. 13 și nr. 15"</b>
Proiectat	arh. Konrad Eniko		Data	Faza
Desenat	arh. Konrad Eniko		06.2018	<b>FATADA LATERALA STANGA - EXISTENT</b>
				Pr. nr. 50/2018
				S.F.
				Planșa A.09

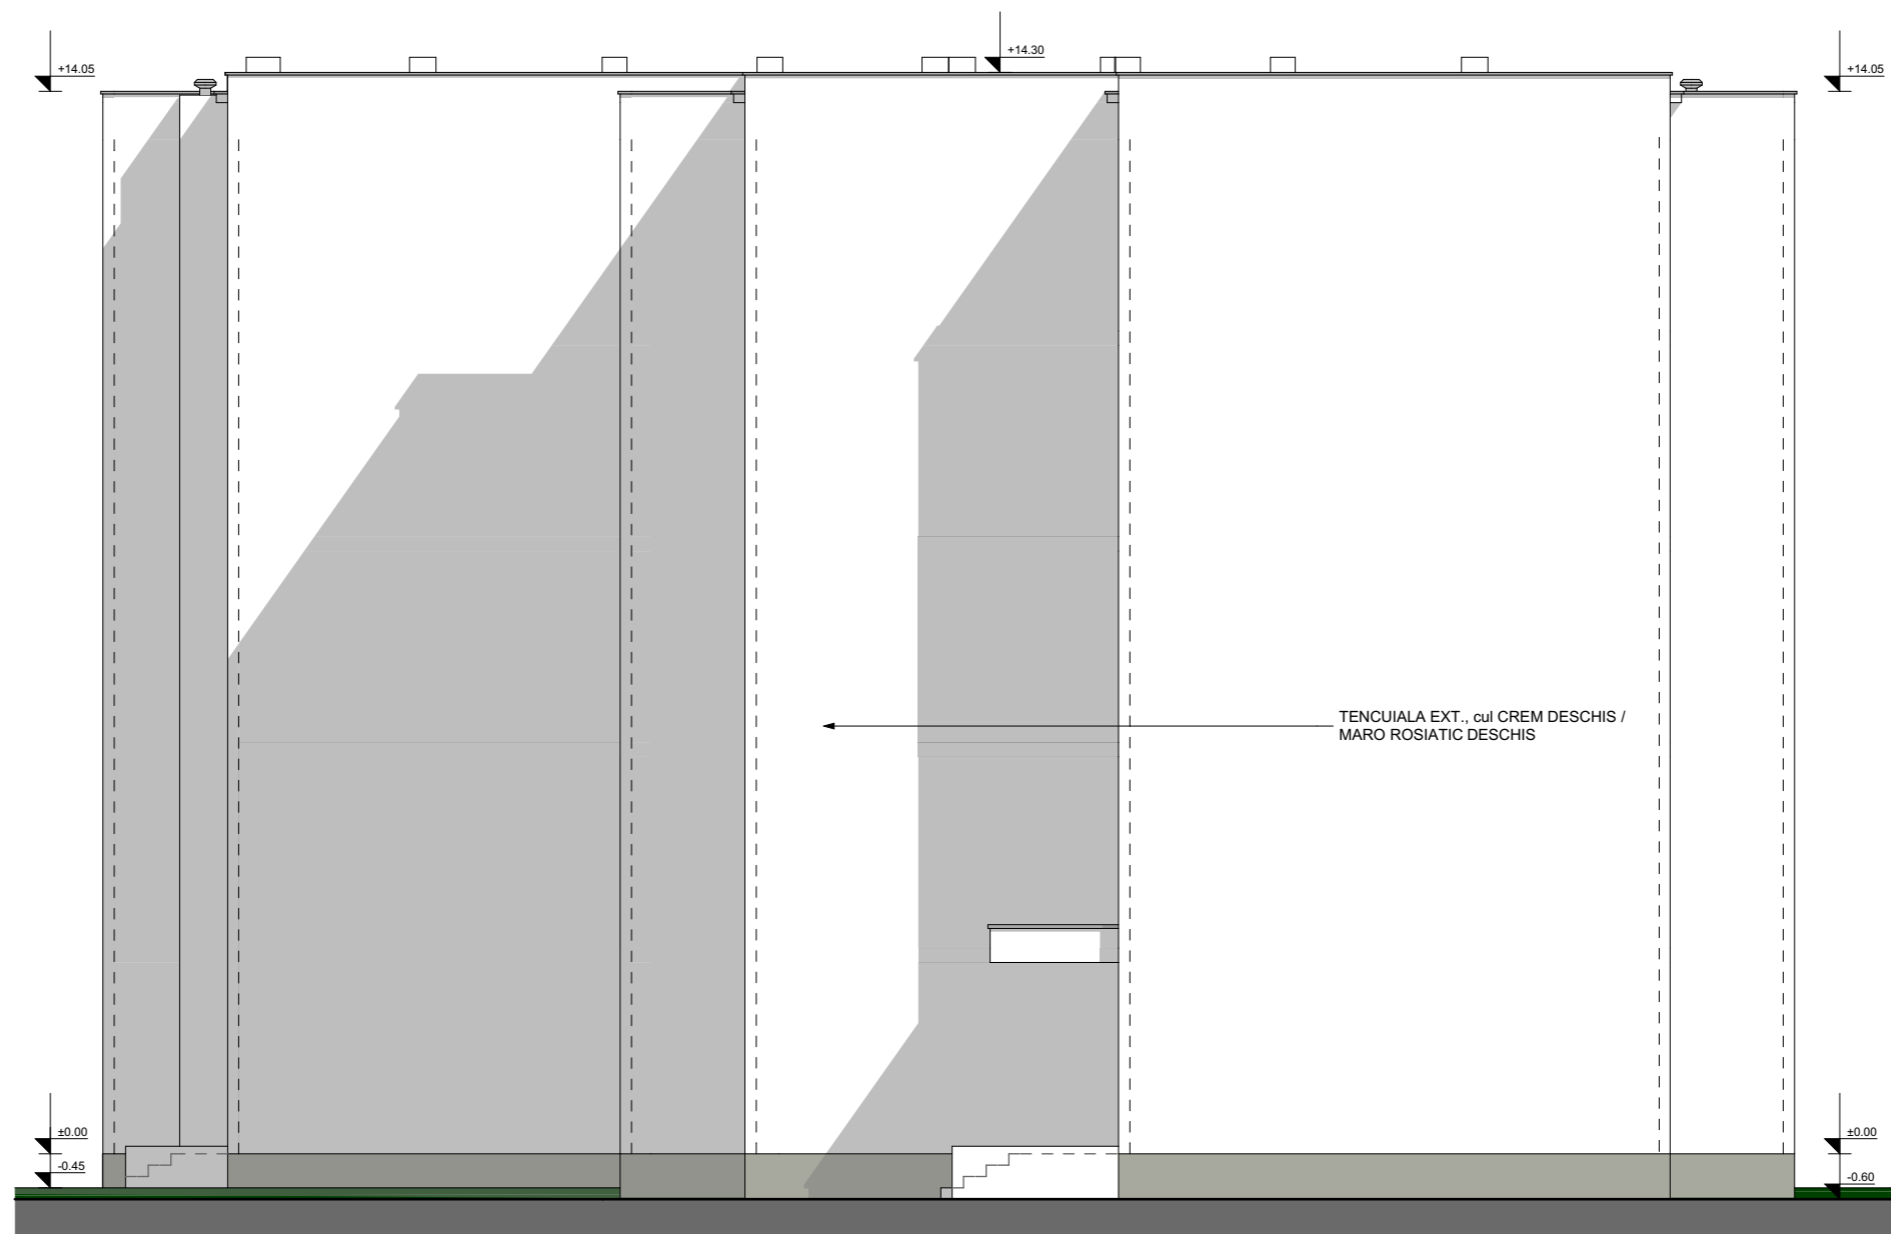

Categoria de importanță	C
Clasa de importanță	III
Grad de rezistență la foc	III
Zona seismică	0.15g

Orice reproducere integrală sau parțială, prin orice mijloace, efectuată fără acordul autorului, constituie un delict sancționat de Legea Dreptului de Autor și Codul Penal.  
Orice modificare asupra proiectului sau a execuției conform acestuia și neconvocarea proiectantului la fazele determinate ale execuției, îl exonerează pe proiectant de orice răspundere.


Expert				
Verificator				
	Nume	Semnătură	Cerința	Referat verificare nr. / Expertiză nr.
<b>STRUC TURALIA</b> STUDIO	a: strada Căărăilor nr. 6-8, Târgu-Mure, judeul Mure Birou de proiectare în construcții civile, industriale și agricole, expertizare tehnică, verificări proiecte t: 0365-455.328 e: office@structurallia.ro m: 0744-336.029 w: www.structurallia.ro RO 33230693, J26/536/2014		Titular investiție: <b>Municipiul Tîrgu Mureș</b> Amplasament: <b>mun. Tg Mures, strada Cisnădiei nr.13 și nr.15, jud. Mures</b>	
Pr. nr.				50/2018
Specificație	Nume	Semnătură	Scara	Denumirea lucrării:
Șef proiect	ing. Munteanu Ionut		1:1000	<b>"Reparații și consolidare bloc strada Cisnădiei nr. 13 și nr. 15"</b>
Proiectat	arh. Konrad Eniko		Data	Faza
Desenat	arh. Konrad Eniko		06.2018	<b>FATADA LATERALA DREAPTA - EXISTENT</b>
				Planșa A.10



Categoria de importantă	C
Clasa de importantă	III
Grad de rezistență la foc	III
Zona seismică	0.15g

Orice reproducere integrală sau parțială, prin orice mijloace, efectuată fără acordul autorului, constituie un delict sancționat de Legea Dreptului de Autor și Codul Penal.  
Orice modificare asupra proiectului sau a execuției conform acestuia și neconvocarea proiectantului la fazele determinante ale execuției, îl exonerază pe proiectant de orice răspundere.

Expert					
Verificator					
	Nume	Semnătură	Cerința	Referat verificare nr. / Expertiză nr.	
<b>STRUC</b> <b>TUR</b> <b>ALIA</b> <small>STUDIILOR</small>	<small>a: strada Călărașilor nr. 6-8, Târgu-Mureș, judeul Mureș          Birou de proiectare în construcții civile, industriale și agricole,          expertizare tehnică, verificări proiecte          t: 0365-455.328 e: office@structuralia.ro          m: 0744-336.029 w: www.structuralia.ro          RO 33230693, J26/536/2014</small>		Titular investiție: <b>Municipiul Tîrgu Mureș</b> Amplasament: <b>mun. Tg Mureș, strada Cisnădiei nr.13 și nr.15, jud. Mureș</b>		
	Pr. nr.	50/2018			
	Specificație	Nume	Semnătură	Scara	Denumirea lucrării:
	Șef proiect	ing. Munteanu Ionuț		1:1000	"Reparații și consolidare bloc strada Cisnădiei nr. 13 și mansardare blocuri strada Cisnădiei nr. 13 și nr. 15"
Proiectat	arh. Konrad Eniko		Data	FATADA POSTERIOARA - EXISTENT	
Desenat	arh. Konrad Eniko		06.2018		
				Faza S.F.	
				Planșa A.11	

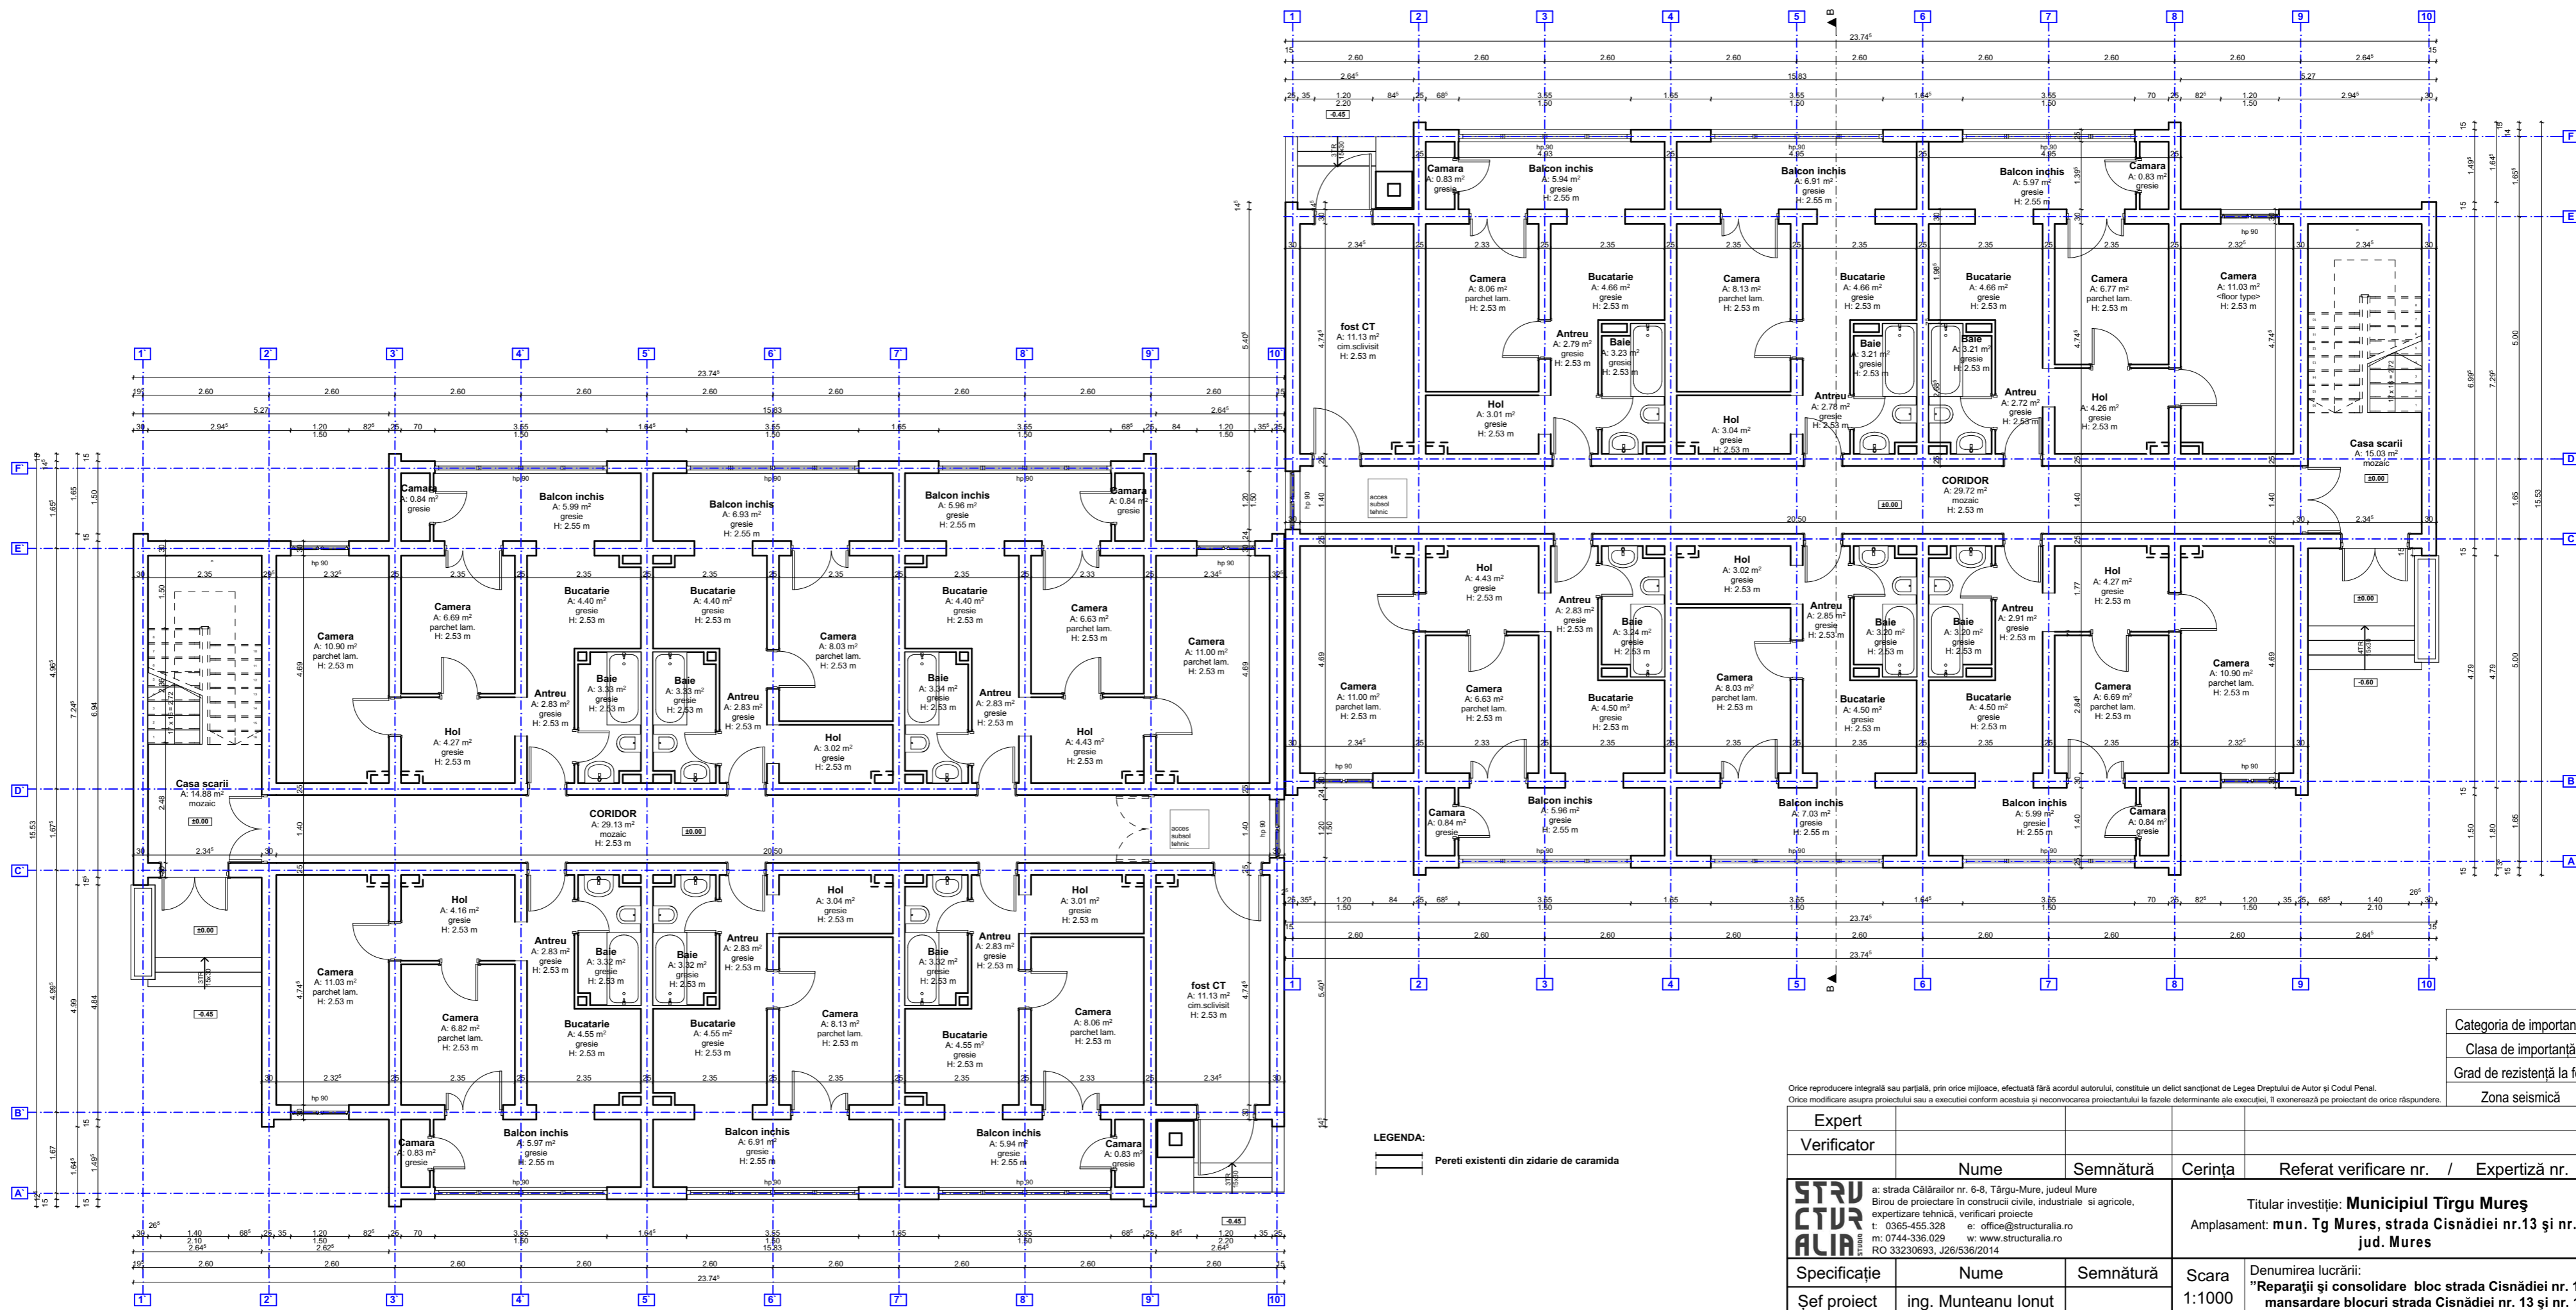


Categoria de importanta	C
Clasa de importanta	III
Grad de rezistenta la foc	III
Zona seismică	0.15g

Orice reproducere integrală sau parțială, prin orice mijloc, efectuată fără acordul autorului, constituie un delict sancționat de Legea Dreptului de Autor și Codul Penal.  
Orice modificare asupra proiectului sau a execuției conform acestuia și neconvocarea proiectantului la fațza determinate ale execuției, îl exonerează pe proiectant de orice răspundere.

Expert					
Verificator					
	Nume	Semnătură	Cerința	Referat verificare nr. / Expertiză nr.	
<b>STRUC</b> <b>TURALIA</b> <small>STRUC</small>	a: strada Căllărailor nr. 6-8, Târgu-Mureș, judeul Mureș Birou de proiectare în construcții civile, industriale și agricole, expertizare tehnică, verificări proiecte t: 0365-455.328 e: office@structuralia.ro m: 0744-336.029 w: www.structuralia.ro RO 33230693, J26/536/2014			Titular investiție: <b>Municipiul Tîrgu Mureș</b> Amplasament: <b>mun. Tg Mures, strada Cisnădiei nr.13 și nr.15, jud. Mures</b>	Pr. nr. 50/2018
	Specificație	Nume	Semnătură	Scara 1:1000	Denumirea lucrării: <b>"Reparații și consolidare bloc strada Cisnădiei nr. 13 și mansardare blocuri strada Cisnădiei nr. 13 și nr. 15"</b>
Proiectat	ing. Munteanu Ionuț		Data 06.2018	<b>PLAN PARTER - PROPUS</b>	
Desenat	arh. Konrad Eniko				Planșa A.12

LEGENDA:  
 Pereti existenti din zidarie de caramida

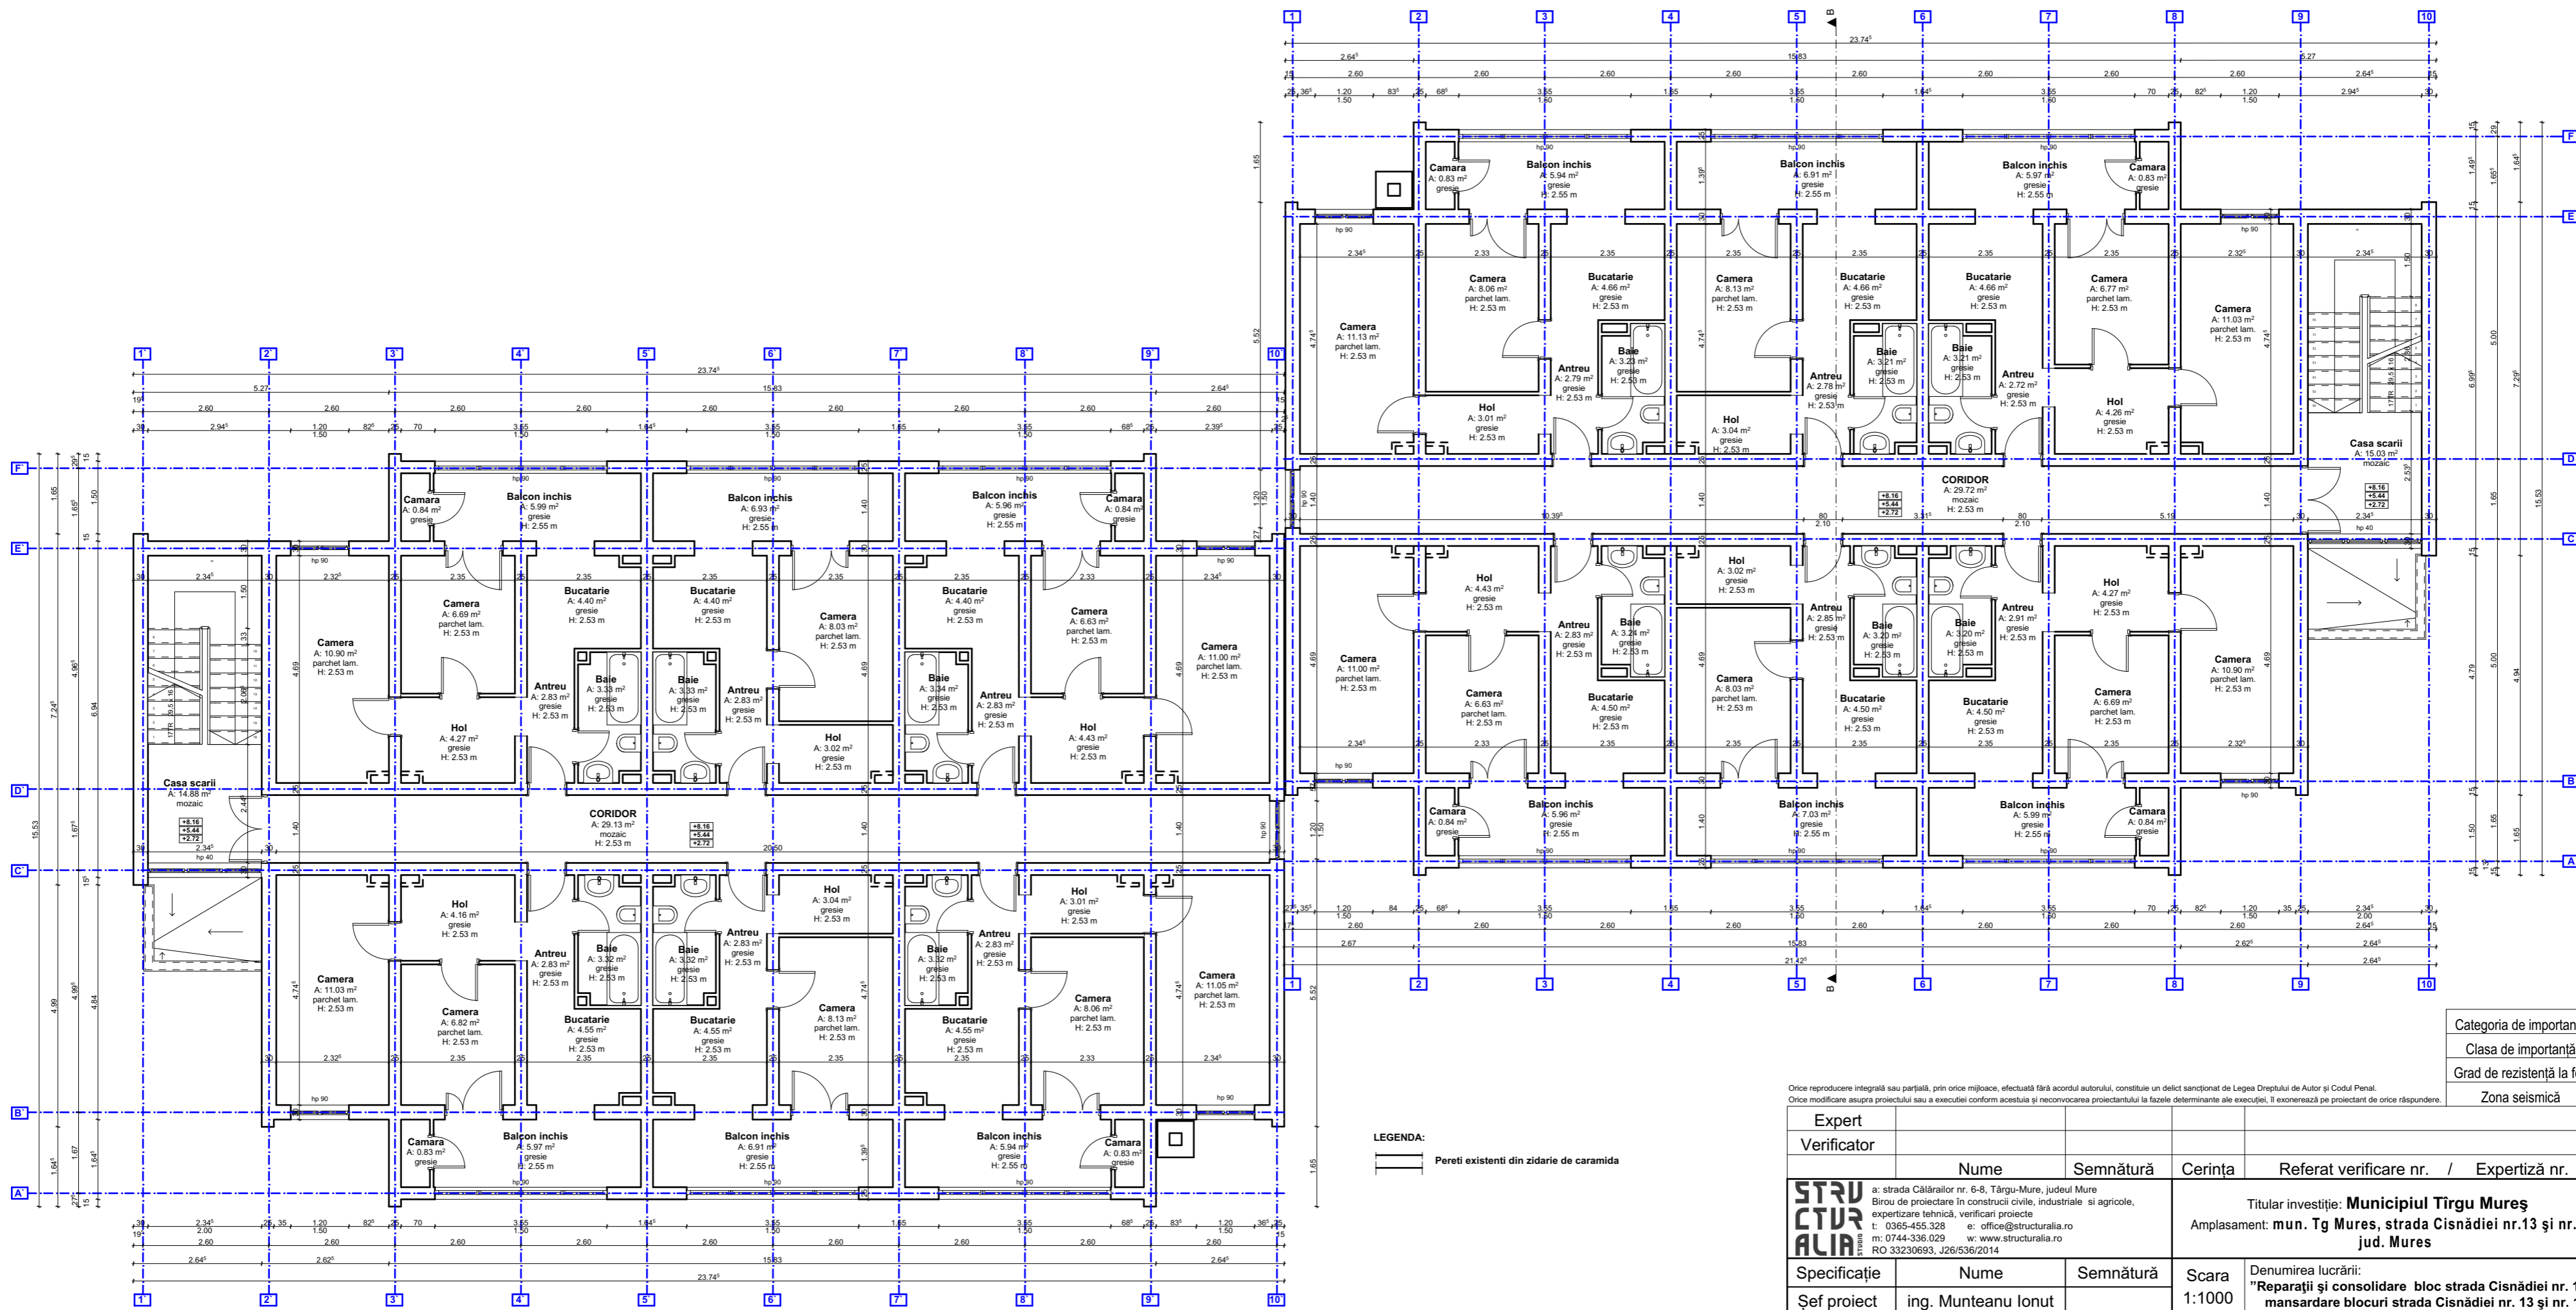


Categoria de importantă	C
Clasa de importantă	III
Grad de rezistență la foc	III
Zona seismică	0.15g

Orice reproducere integrală sau parțială, prin orice mijloc, efectuată fără acordul autorului, constituie un delict sancționat de Legea Dreptului de Autor și Codul Penal.  
Orice modificare asupra proiectului sau a execuției conform acestuia și neconvocarea proiectantului la fațza determinate ale execuției, îl exonerează pe proiectant de orice răspundere.

Expert	Verificator	Nume	Semnătură	Cerința	Referat verificare nr. / Expertiză nr.	Pr. nr.
					Titular investiție: <b>Municipiul Tîrgu Mureș</b> Amplasament: <b>mun. Tg Mures, strada Cisnădiei nr.13 și nr.15, jud. Mures</b>	50/2018
Specificație				Scara 1:1000	Denumirea lucrării: <b>"Reparații și consolidare bloc strada Cisnădiei nr. 13 și mansardare blocuri strada Cisnădiei nr. 13 și nr. 15"</b>	Faza S.F.
Șef proiect		ing. Munteanu Ionuț		Data 06.2018	<b>PLAN ETAJ CURENT (ETAJELE 1, 2, 3) - PROPUȘ</b>	Planșa A.13
Proiectat		arh. Konrad Eniko				
Desenat		arh. Konrad Eniko				

STRUC TURALIA  
a: strada Călărailor nr. 6-8, Târgu-Mureș, judeul Mureș  
Birou de proiectare în construcții civile, industriale și agricole,  
expertizare tehnică, verificări proiecte  
t: 0365-455.328 e: office@structuralia.ro  
m: 0744-336.029 w: www.structuralia.ro  
RO 33230693, J26/536/2014

LEGENDA:  
 Pereti existenti din zidarie de caramida

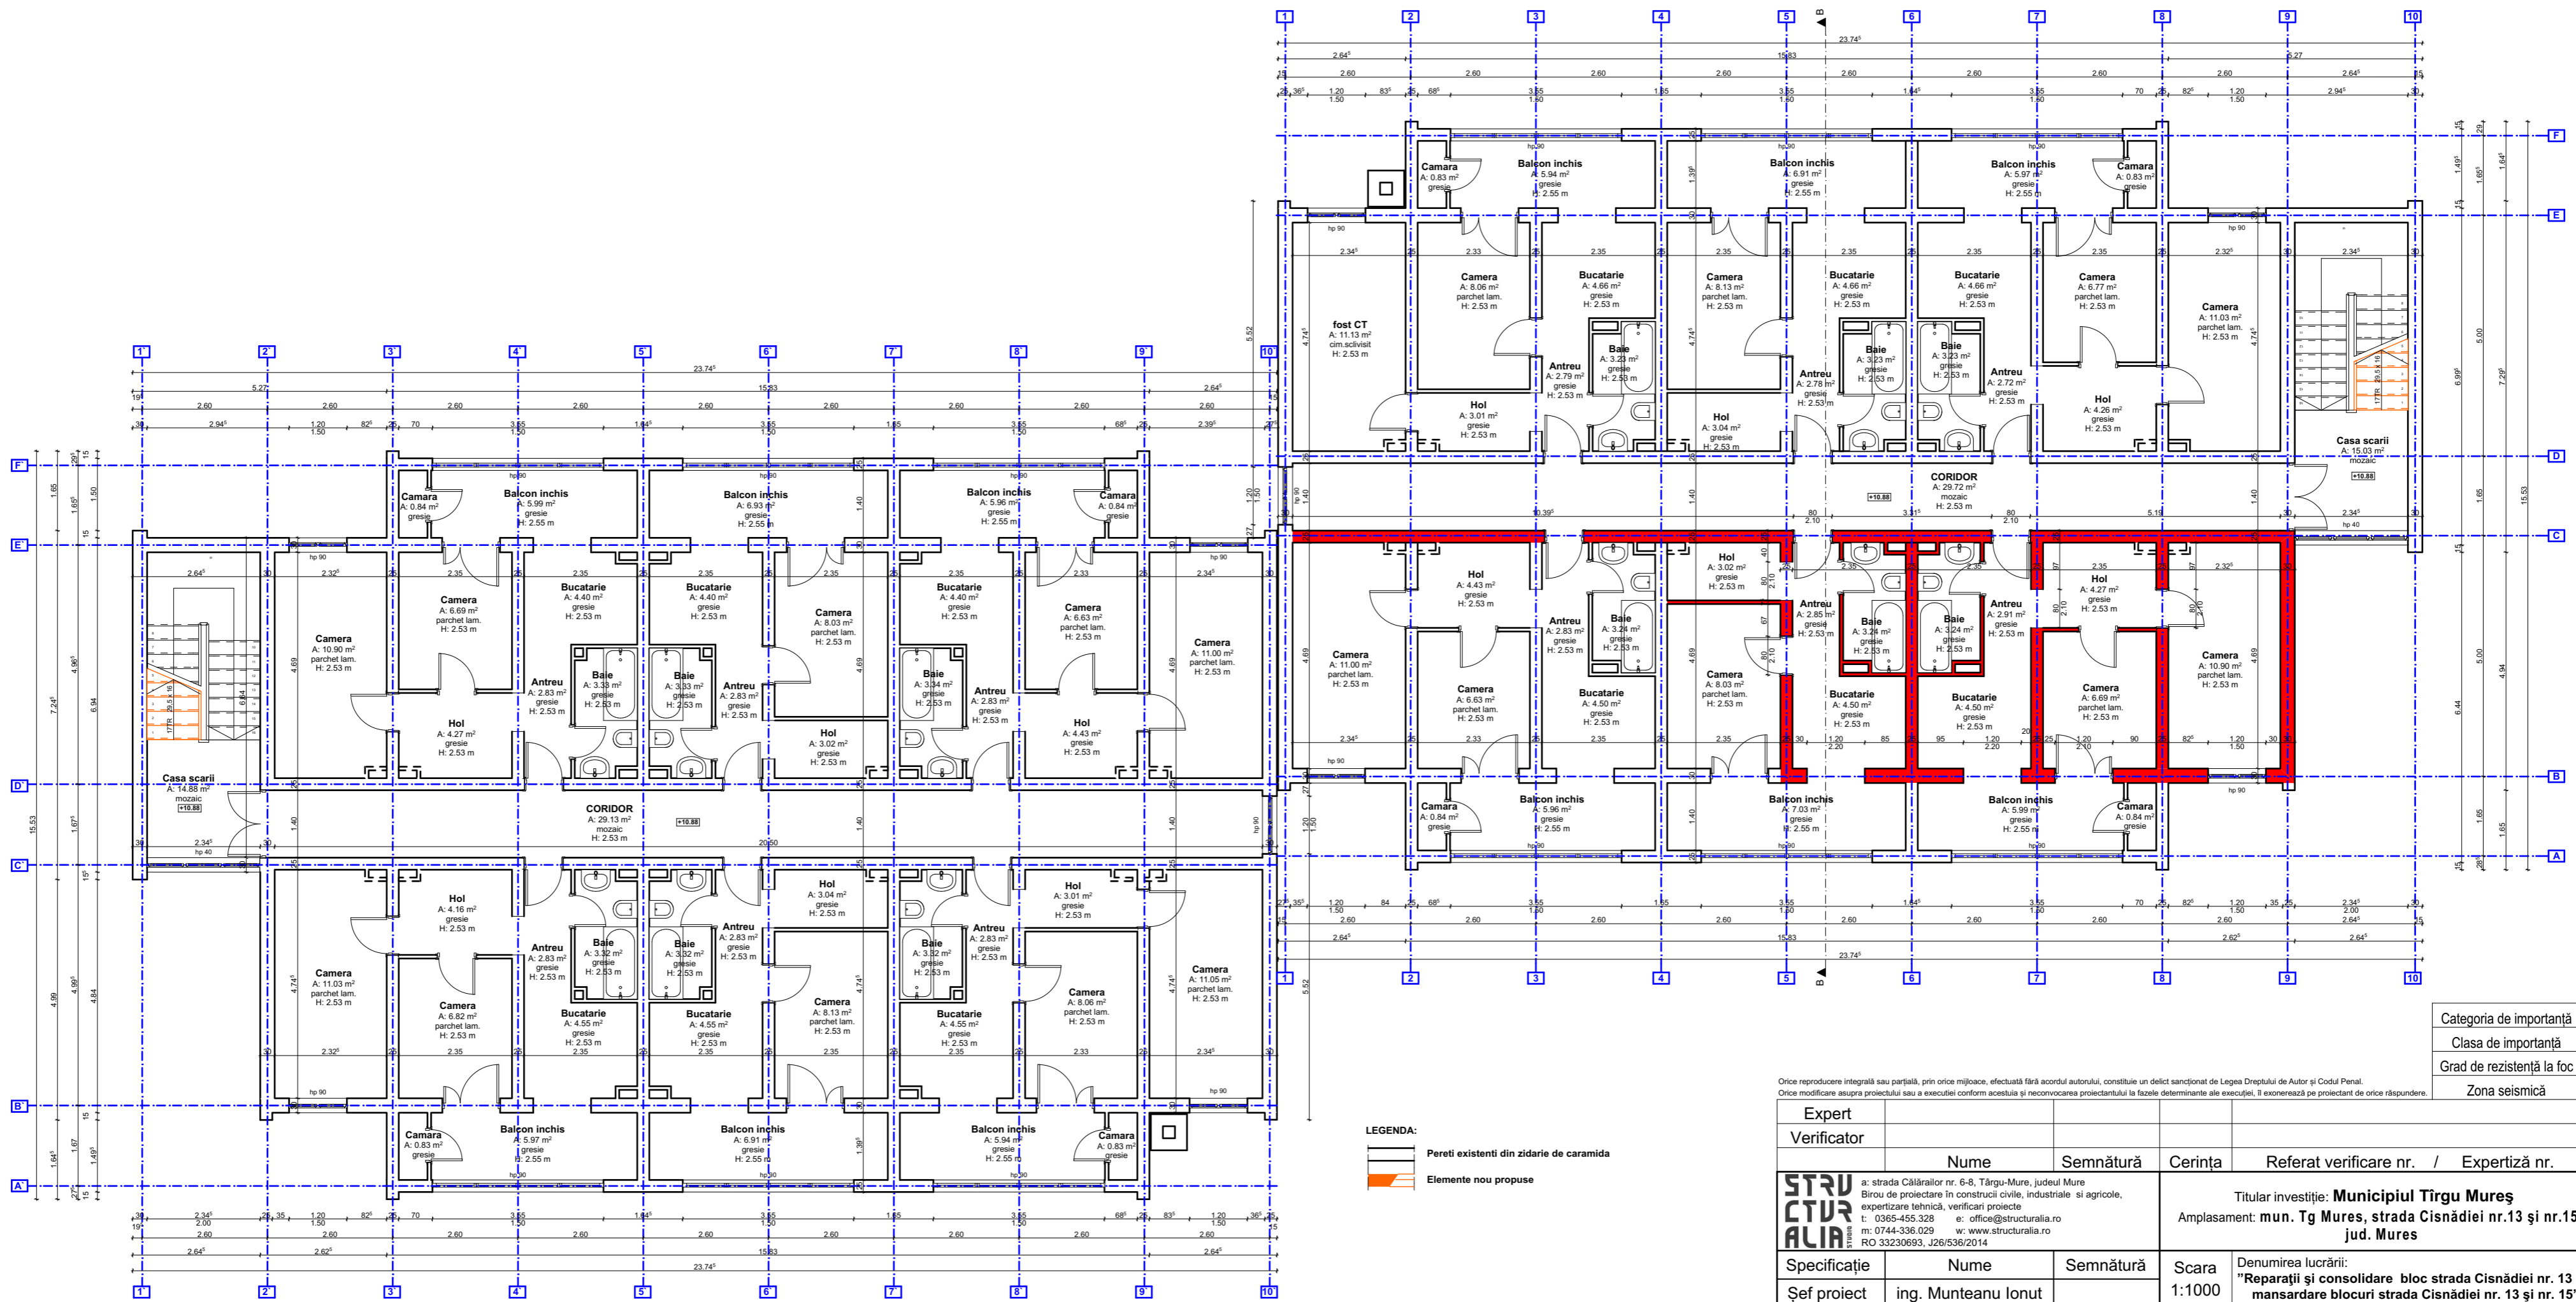


**LEGENDA:**  

 Pereti existenti din zidarie de caramida  
 Elemente nou propuse

Categoria de importantă	C
Clasa de importantă	III
Grad de rezistență la foc	III
Zona seismică	0.15g

Orice reproducere integrală sau parțială, prin orice mijloace, efectuată fără acordul autorului, constituie un delict sancționat de Legea Dreptului de Autor și Codul Penal.  
 Orice modificare asupra proiectului sau a execuției conform acestuia și neconvocarea proiectantului la fațza determinate ale execuției, îl exonerează pe proiectant de orice răspundere.

Expert				
Verificator				
	Nume	Semnătură	Cerința	Referat verificare nr. / Expertiză nr.
<b>STRUC</b>	a: strada Călărașilor nr. 6-8, Târgu-Mureș, județul Mureș			Titular investiție: <b>Municipiul Tîrgu Mureș</b> Amplasament: <b>mun. Tg Mures, strada Cisnădiei nr.13 și nr.15, jud. Mures</b>
<b>ALIA</b>	Birou de proiectare în construcții civile, industriale și agricole, expertizare tehnică, verificări proiecte t: 0365-455.328 e: office@structuralia.ro m: 0744-336.029 w: www.structuralia.ro RO 33230693, J26/536/2014			
Specificație	Nume	Semnătură	Scara	Denumirea lucrării: <b>"Reparații și consolidare bloc strada Cisnădiei nr. 13 și mansardare blocuri strada Cisnădiei nr. 13 și nr. 15"</b>
Șef proiect	ing. Munteanu Ionuț		1:1000	
Proiectat	arh. Konrad Eniko		Data	<b>PLAN ETAJ 4 - PROPUS</b>
Desenat	arh. Konrad Eniko		06.2018	
				Pr. nr. 50/2018
				Faza S.F.
				Planșa A.14

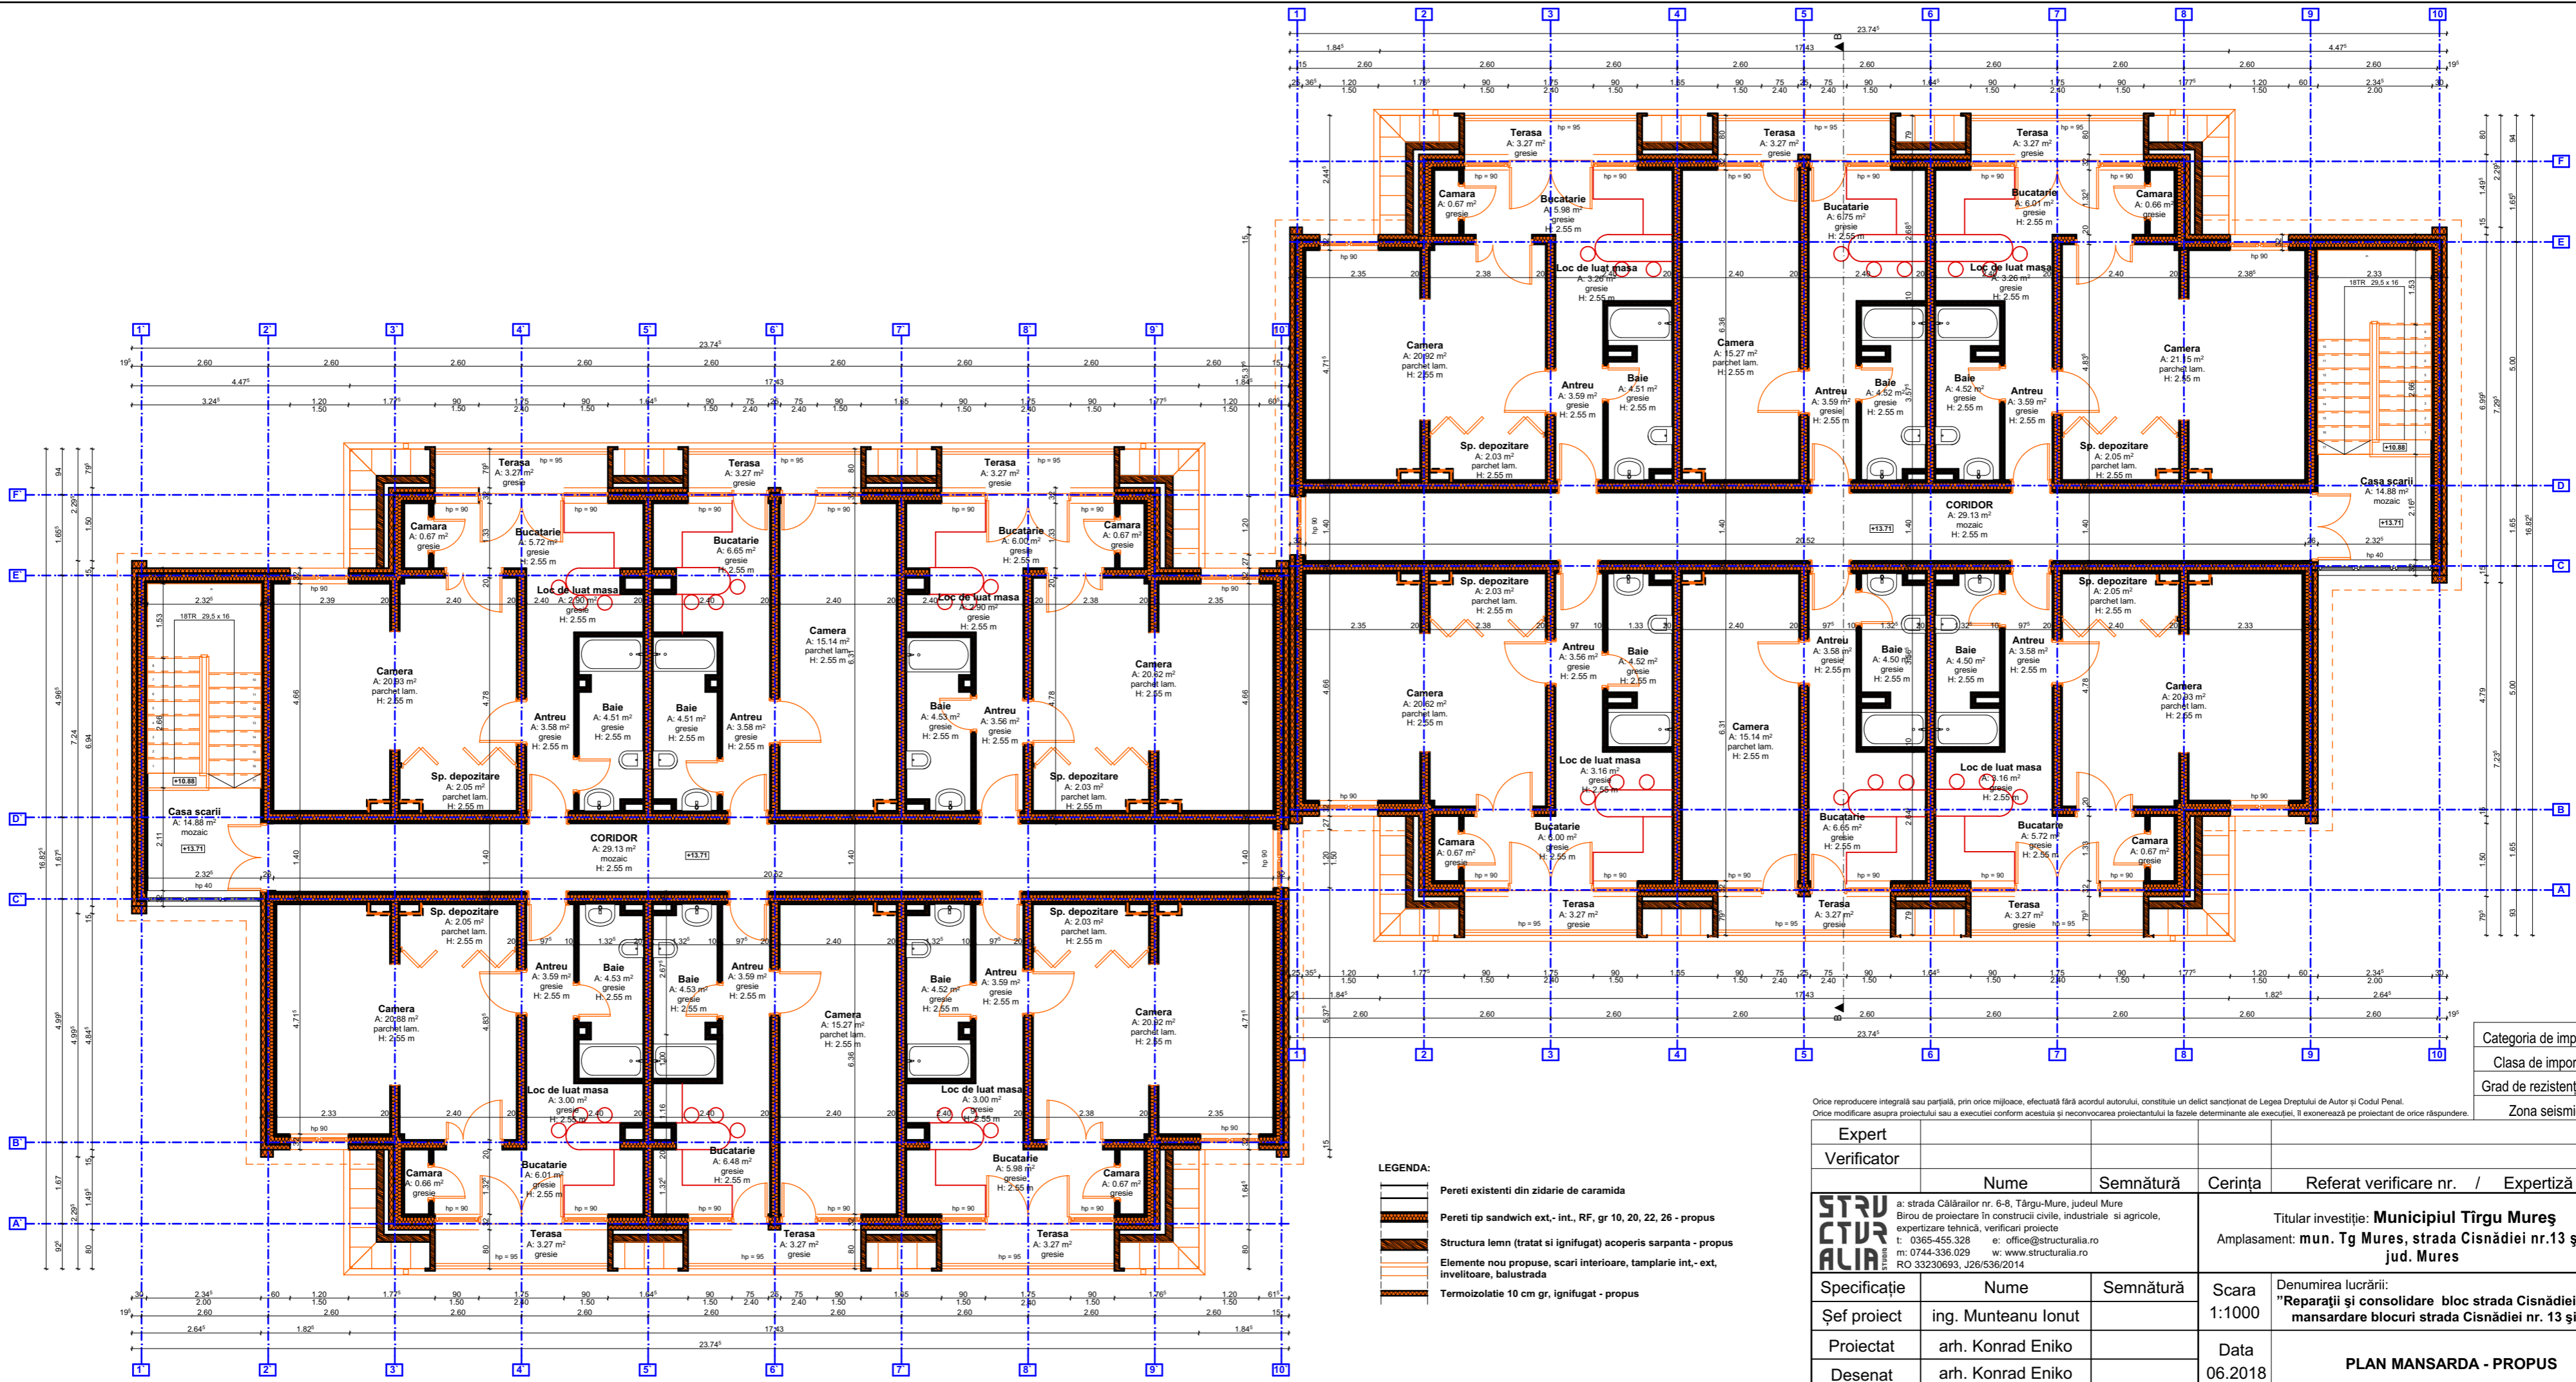


Categoria de importantă	C
Clasa de importantă	III
Grad de rezistență la foc	III
Zona seismică	0.15g

- LEGENDA:**
- Pereti existenti din zidarie de caramida
  - Pereti tip sandwich ext.-int., RF, gr 10, 20, 22, 26 - propus
  - Structura lemn (tratat si ignifugat) acoperis sarpanta - propus
  - Elemente nou propuse, scari interioare, tamplarie int.-ext, inventoare, balustrada
  - Termoizolatie 10 cm gr, ignifugat - propus

Orice reproducere integrală sau parțială, prin orice mijloc, efectuată fără acordul autorului, constituie un delict sancționat de Legea Dreptului de Autor și Codul Penal.  
Orice modificare asupra proiectului sau a execuției conform acestuia și neconvoacarea proiectantului la fazele determinante ale execuției, îl exonerează pe proiectant de orice răspundere.

Expert				
Verificator	Nume	Semnătură	Cerința	Referat verificare nr. / Expertiză nr.
<b>STRUCTURALIA</b> <small>STRUC</small> <small>ALIA</small>	a: strada Călărașilor nr. 6-8, Târgu-Mureș, judeul Mureș Birou de proiectare în construcții civile, industriale și agricole, expertizare tehnică, verificari proiecte t: 0365-455.328 e: office@structuralia.ro m: 0744-336.029 w: www.structuralia.ro RO 33230693, J26/536/2014		Titular investiție: <b>Municipiul Tîrgu Mureș</b> Amplasament: <b>mun. Tg Mures, strada Cisnădiei nr.13 și nr.15, jud. Mures</b>	
	Pr. nr. 50/2018			
Specificație	Nume	Semnătură	Scara 1:1000	Denumirea lucrării: <b>"Reparații și consolidare bloc strada Cisnădiei nr. 13 și mansardare blocuri strada Cisnădiei nr. 13 și nr. 15"</b>
Șef proiect	ing. Munteanu Ionuț		Data 06.2018	Faza S.F.
Proiectat	arh. Konrad Eniko			
Desenat	arh. Konrad Eniko			Planșa A.15

**PLAN MANSARDA - PROPUS**

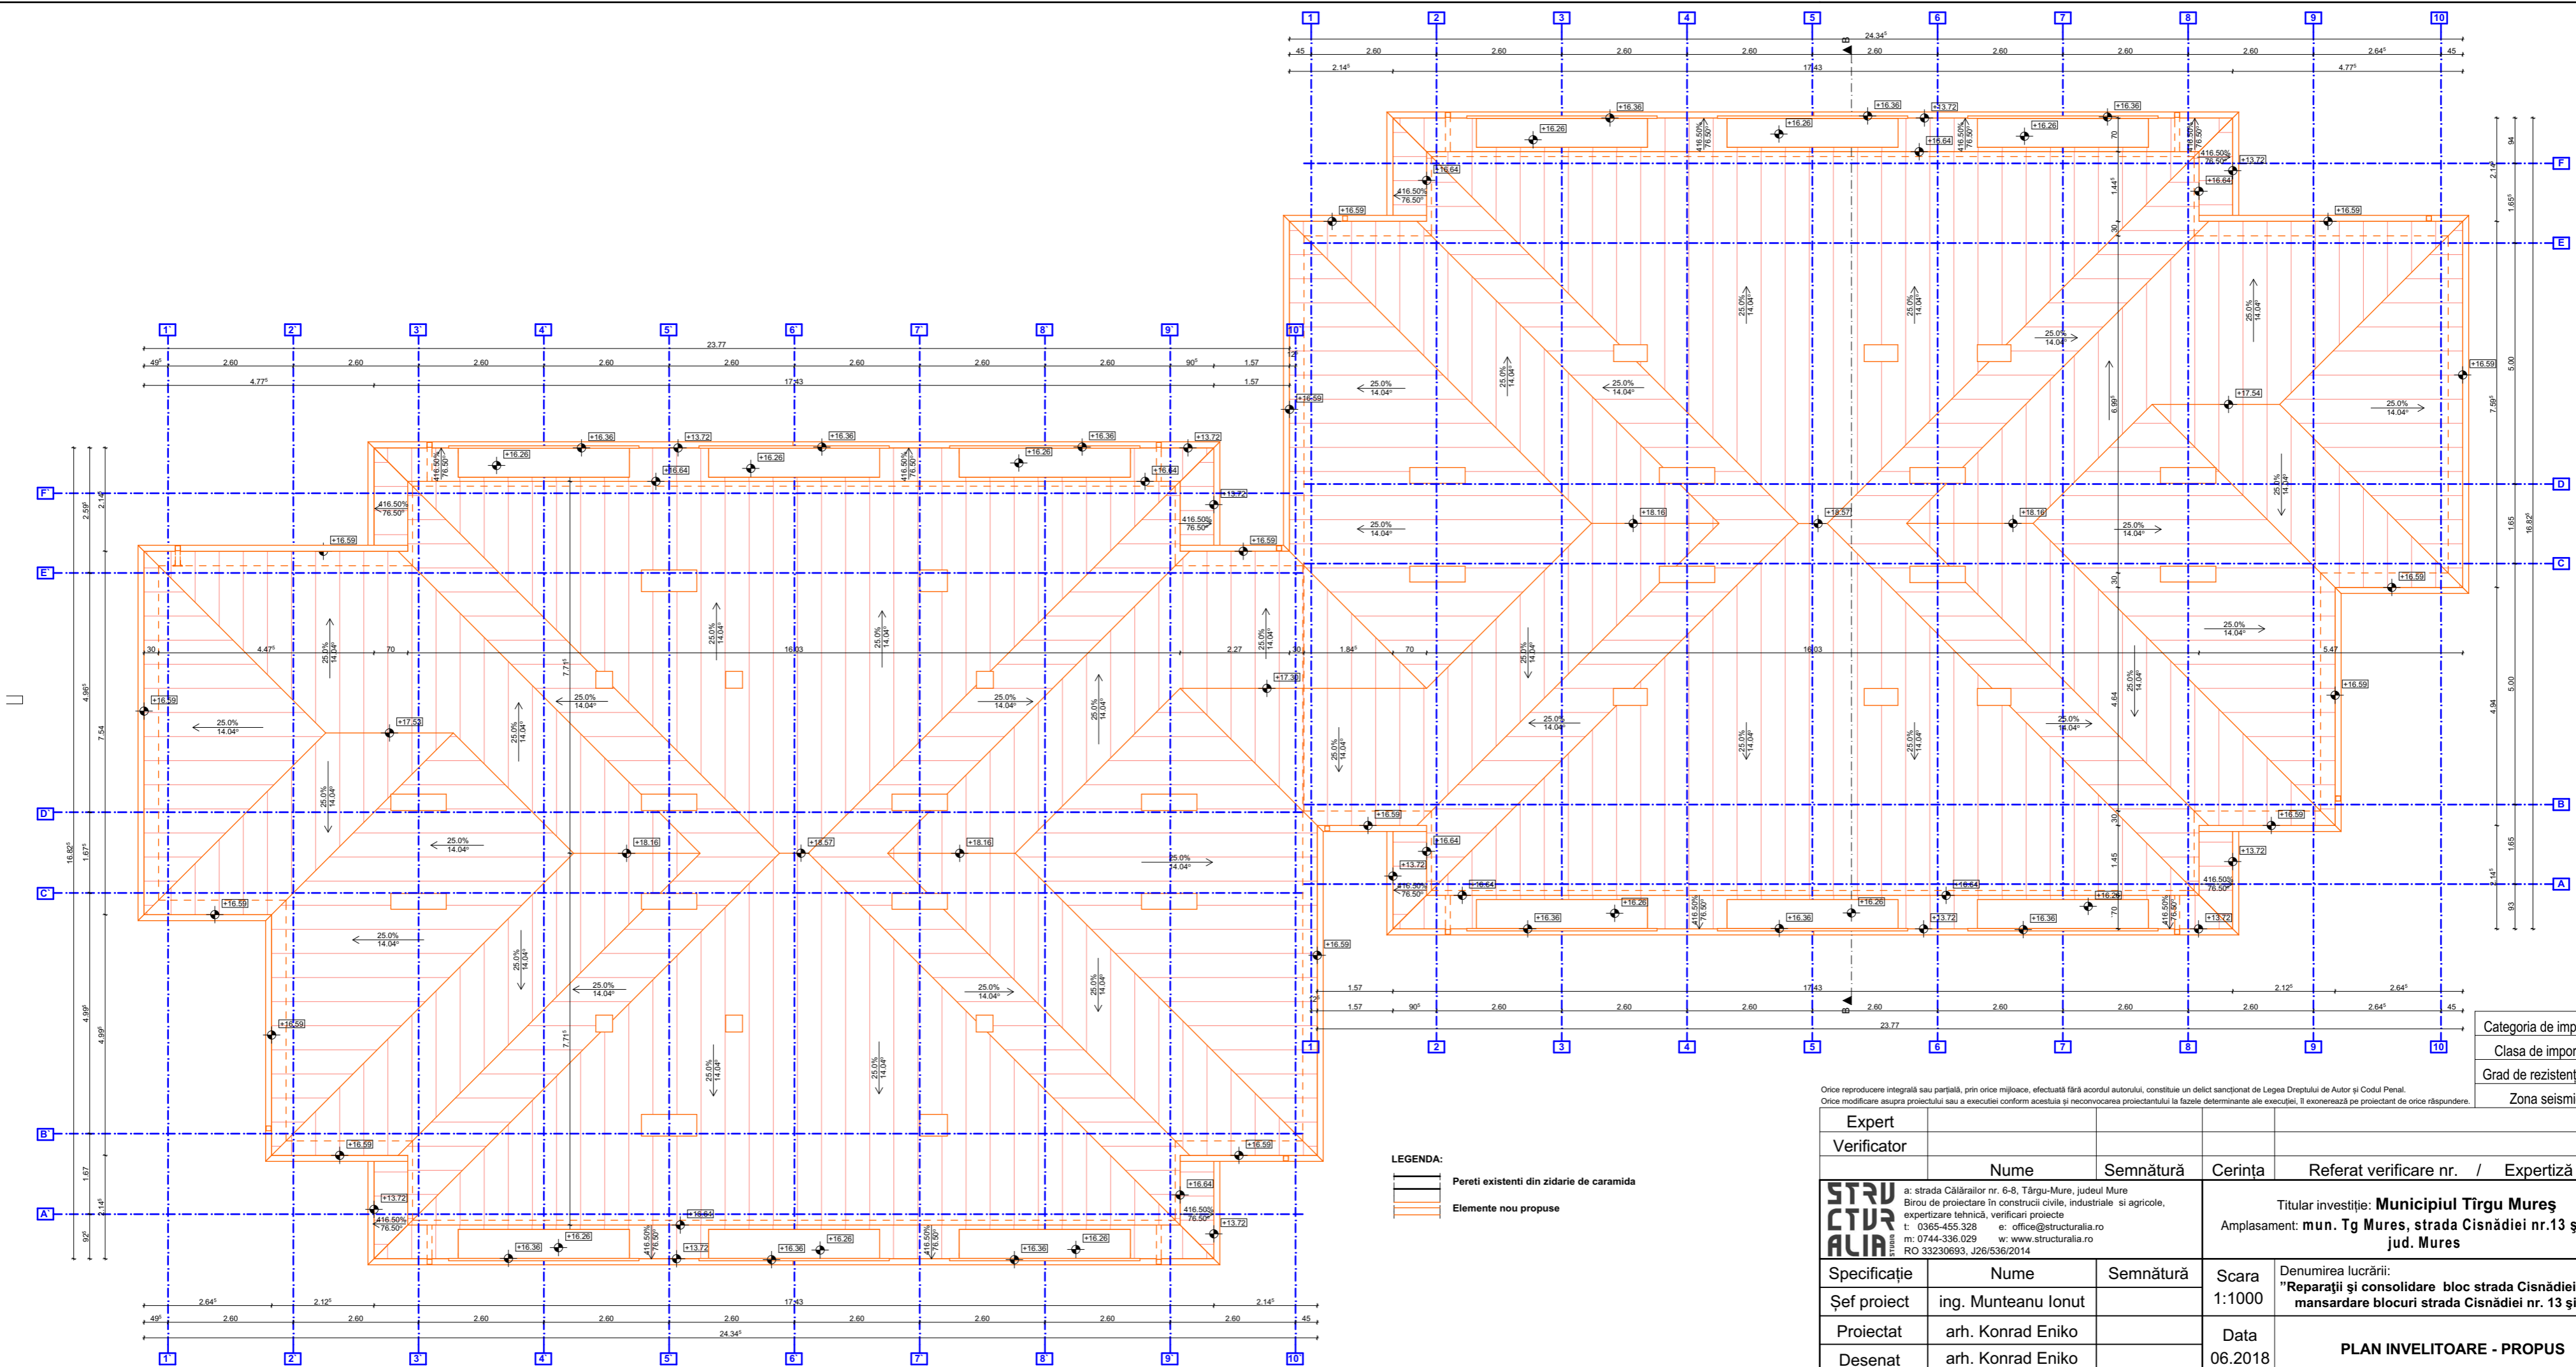

Categoria de importanta	C
Clasa de importanta	III
Grad de rezistenta la foc	III
Zona seismică	0.15g


Orice reproducere integrală sau parțială, prin orice mijloc, efectuată fără acordul autorului, constituie un delict sancționat de Legea Dreptului de Autor și Codul Penal.  
Orice modificare asupra proiectului sau a execuției conform acestuia și neconvocarea proiectantului la fazele determinante ale execuției, îl exonerează pe proiectant de orice răspundere.

**LEGENDA:**  

 Pereti existenti din zidarie de caramida  
 Elemente nou propuse

Expert	Verificator	Nume	Semnatura	Cerinta	Referat verificare nr. / Expertiza nr.	Pr. nr.
					Titular investitie: <b>Municipiul Targu Mures</b> Amplasament: <b>mun. Tg Mures, strada Cisnădiei nr.13 și nr.15, jud. Mures</b>	50/2018
Specificatie				Scara	Denumirea lucrării: <b>"Reparații și consolidare bloc strada Cisnădiei nr. 13 și mansardare blocuri strada Cisnădiei nr. 13 și nr. 15"</b>	Faza S.F.
Șef proiect	ing. Munteanu Ionut			1:1000		
Proiectat	arh. Konrad Eniko			Data	<b>PLAN INVELITOARE - PROPUS</b>	Planșa A.16
Desenat	arh. Konrad Eniko			06.2018		



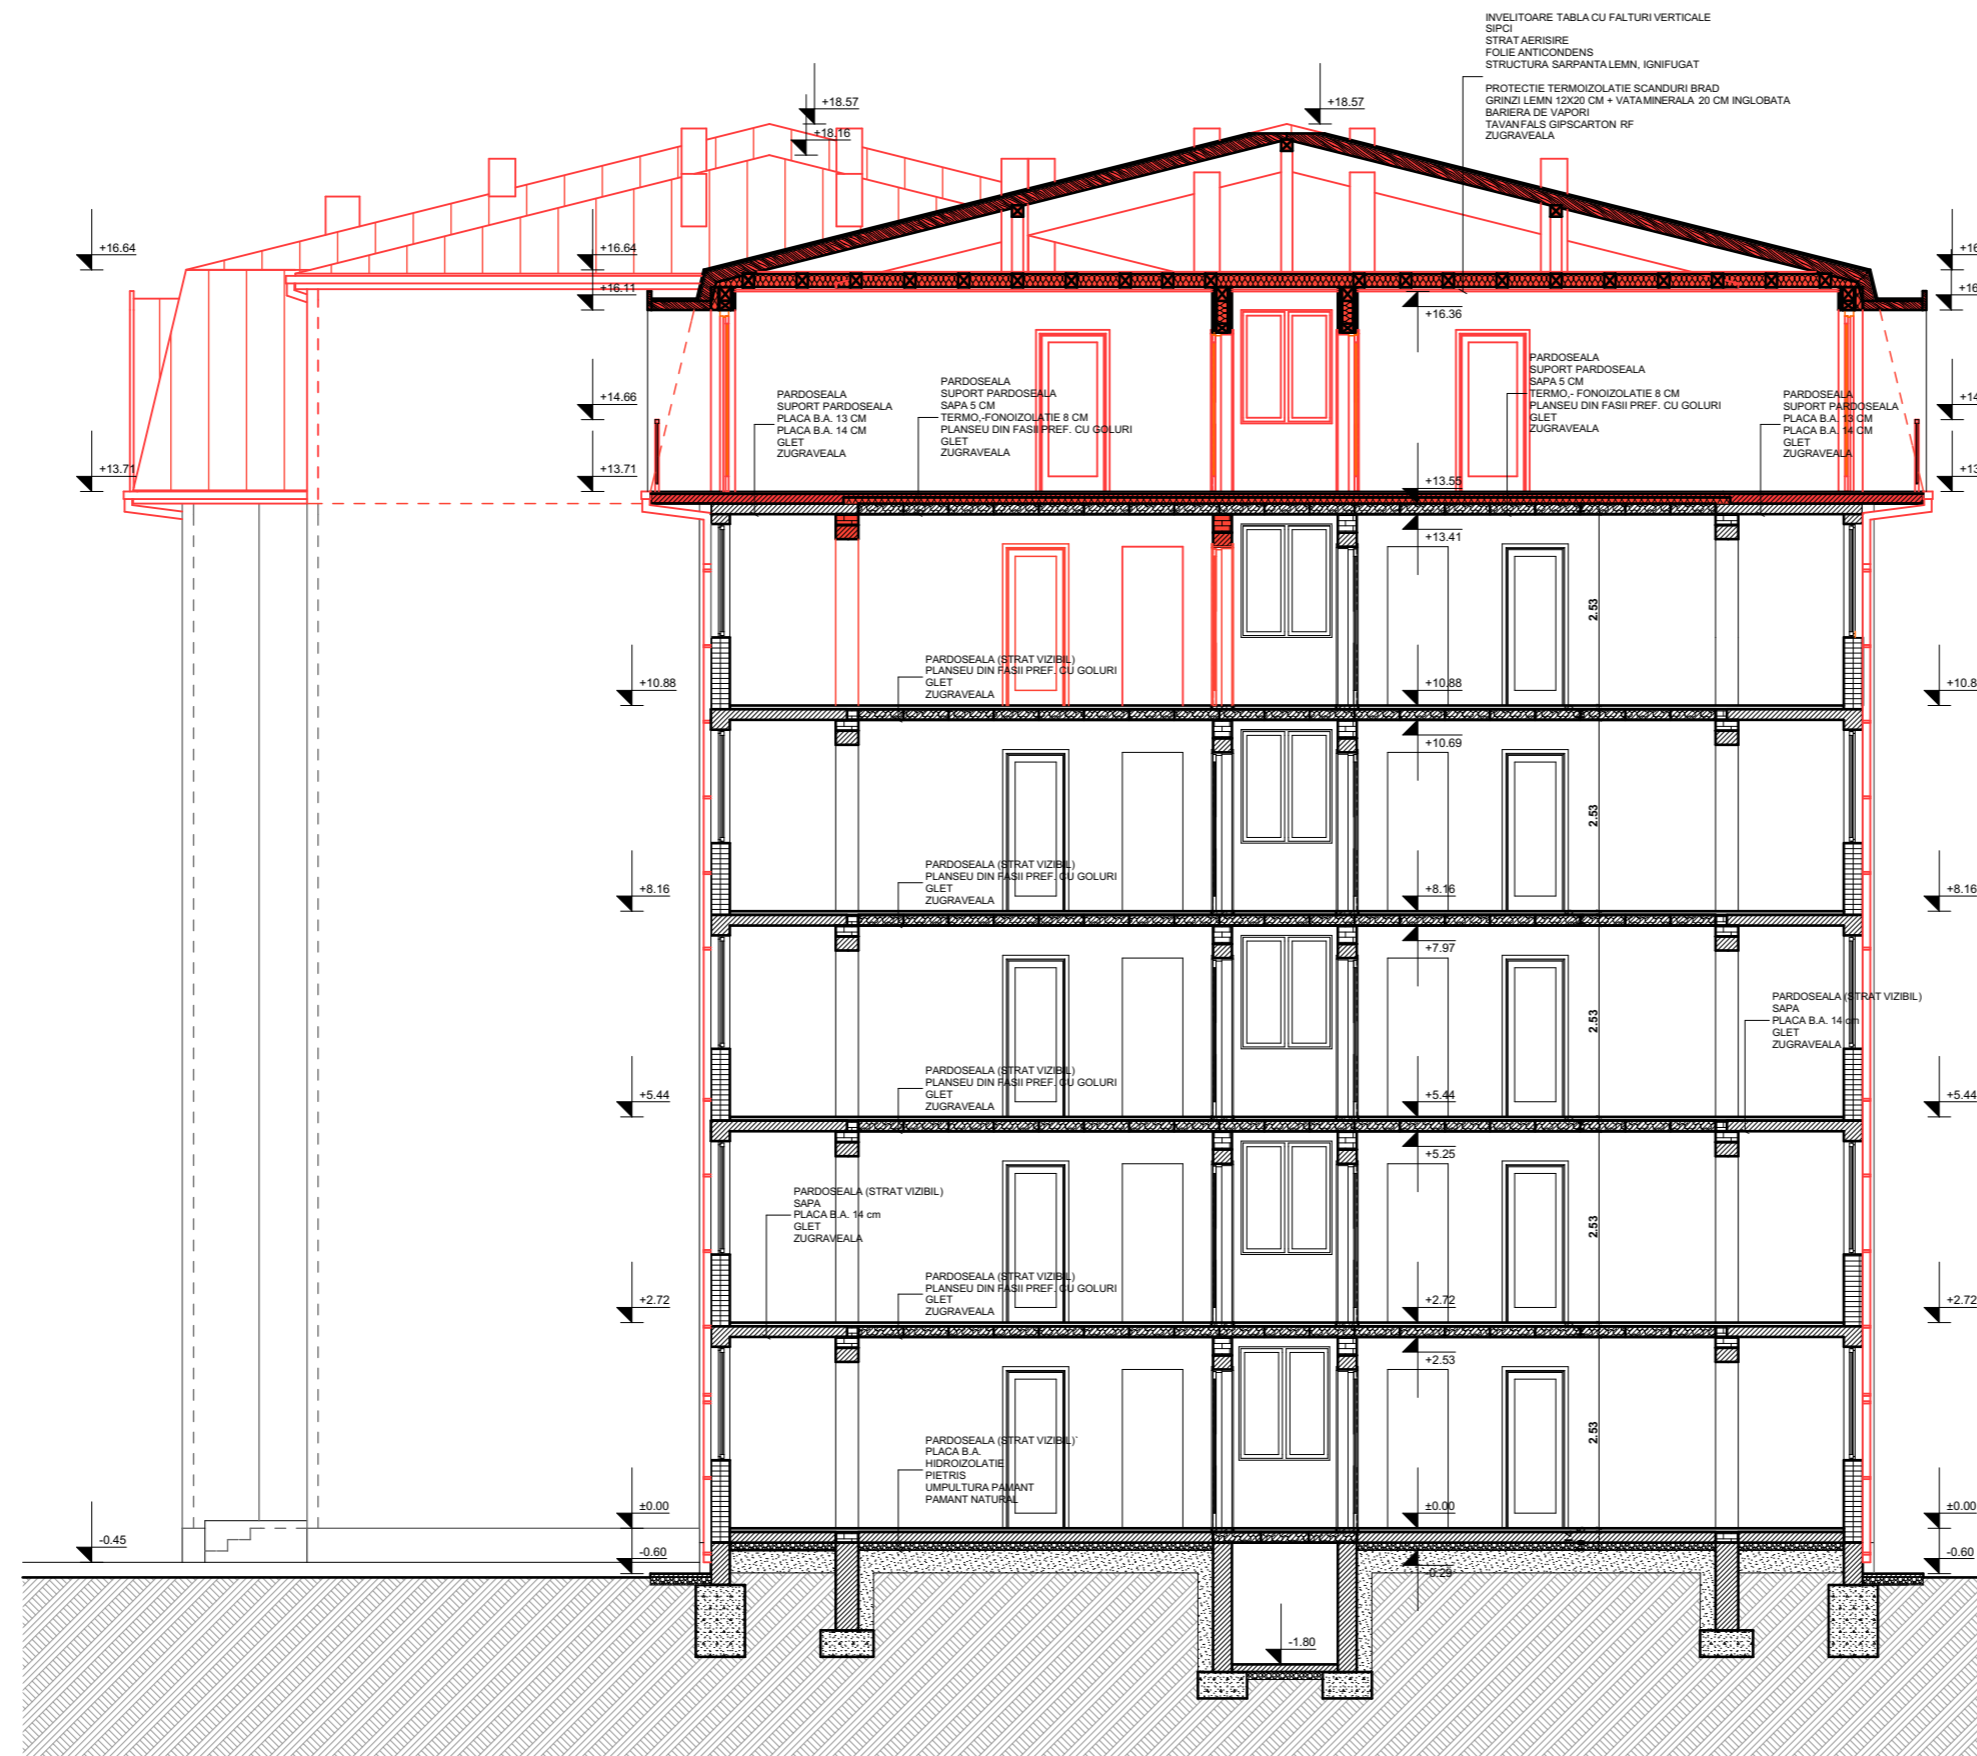

LEGENDA:  
 Elemente nou propuse

Categoria de importanta	C
Clasa de importanta	III
Grad de rezistenta la foc	III
Zona seismică	0.15g

Orice reproducere integrală sau parțială, prin orice mijloc, efectuată fără acordul autorului, constituie un delict sancționat de Legea Dreptului de Autor și Codul Penal.  
 Orice modificare asupra proiectului sau a execuției conform acestuia și neconvoacarea proiectantului la fazele determinante ale execuției, îl exonerează pe proiectant de orice răspundere.


Expert	Verificator	Nume	Semnătură	Cerința	Referat verificare nr. / Expertiză nr.	Pr. nr.
					Titular investiție: <b>Municipiul Tîrgu Mureș</b> Amplasament: <b>mun. Tg Mures, strada Cisnădiei nr.13 și nr.15, jud. Mures</b>	50/2018
Specificație				Scara 1:1000	Denumirea lucrării: <b>"Reparații și consolidare bloc strada Cisnădiei nr. 13 și mansardare blocuri strada Cisnădiei nr. 13 și nr. 15"</b>	Faza S.F.
Șef proiect		ing. Munteanu Ionuț		Data 06.2018	<b>SECȚIUNE TRANSVERSALA B-B - PROPUS</b>	Planșa A.17
Proiectat		arh. Konrad Eniko				
Desenat		arh. Konrad Eniko				



Categoria de importantă	C
Clasa de importantă	III
Grad de rezistență la foc	III
Zona seismică	0.15g

Orice reproducere integrală sau parțială, prin orice mijloace, efectuată fără acordul autorului, constituie un delict sancționat de Legea Dreptului de Autor și Codul Penal.  
Orice modificare asupra proiectului sau a execuției conform acestuia și neconvocarea proiectantului la fazele determinante ale execuției, îl exonerază pe proiectant de orice răspundere.


Expert				
Verificator				
	Nume	Semnătură	Cerința	Referat verificare nr. / Expertiză nr.
<b>STRUC</b> <b>ALIA</b> <small>STUDIUL</small>	a: strada Călărașilor nr. 6-8, Târgu-Mureș, județul Mureș Birou de proiectare în construcții civile, industriale și agricole, expertiză tehnică, verificări proiecte t: 0365-455.328 e: office@structuralia.ro m: 0744-336.029 w: www.structuralia.ro RO 33230693, J26/536/2014			
	Titular investiție: <b>Municipiul Târgu Mureș</b>			Pr. nr.
	Amplasament: <b>mun. Tg Mures, strada Cisnădiei nr.13 și nr.15, jud. Mures</b>			50/2018
	Specificație	Nume	Semnătură	Scara
Șef proiect	ing. Munteanu Ionuț		1:1000	"Reparații și consolidare bloc strada Cisnădiei nr. 13 și mansardare blocuri strada Cisnădiei nr. 13 și nr. 15"
Proiectat	arh. Konrad Eniko		Data	FATADA PRINCIPALA - PROPUS
Desenat	arh. Konrad Eniko		06.2018	

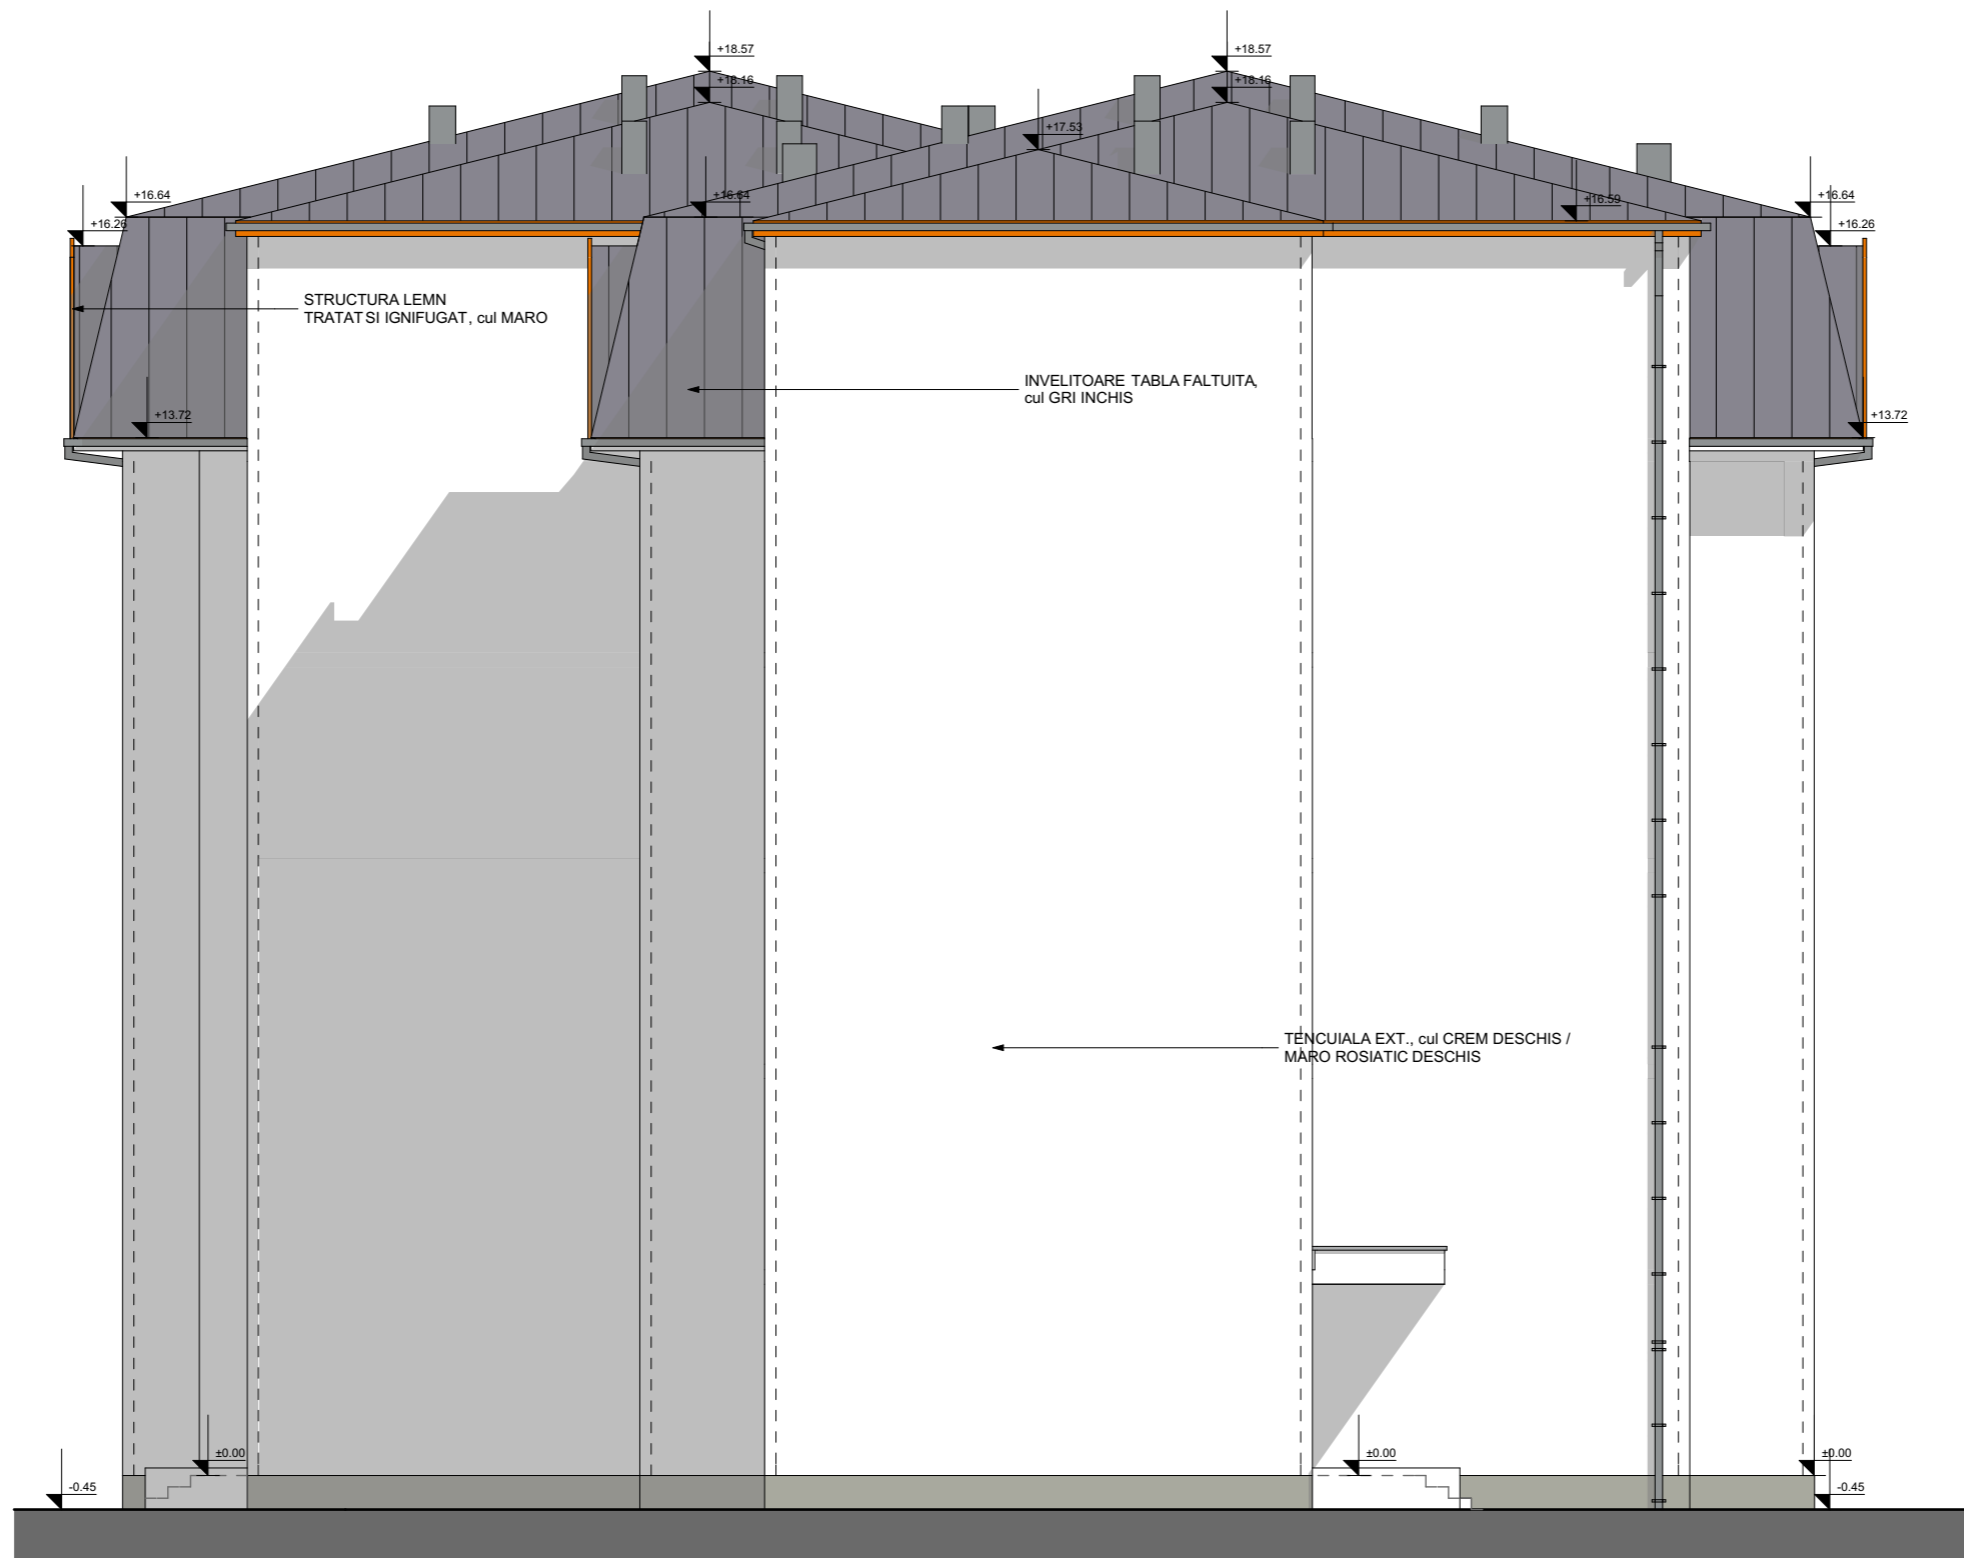

Categoria de importantă	C
Clasa de importantă	III
Grad de rezistență la foc	III
Zona seismică	0.15g

Orice reproducere integrală sau parțială, prin orice mijloace, efectuată fără acordul autorului, constituie un delict sancționat de Legea Dreptului de Autor și Codul Penal.  
Orice modificare asupra proiectului sau a execuției conform acestuia și neconvocarea proiectantului la fazele determinante ale execuției, îl exonerează pe proiectant de orice răspundere.

Expert				
Verificator				
	Nume	Semnătură	Cerința	Referat verificare nr. / Expertiză nr.
<b>STRUC TURALIA</b> STUDIO	a: strada Căărăilor nr. 6-8, Târgu-Mureș, județul Mureș Birou de proiectare în construcții civile, industriale și agricole, expertizare tehnică, verificări proiecte t: 0365-455.328 e: office@structuralia.ro m: 0744-336.029 w: www.structuralia.ro RO 33230693, J26/536/2014		Titular investiție: <b>Municipiul Tîrgu Mureș</b> Amplasament: <b>mun. Tg Mureș, strada Cisnădiei nr.13 și nr.15, jud. Mureș</b>	
Specificație	Nume	Semnătură	Scara	Denumirea lucrării:
Șef proiect	ing. Munteanu Ionut		1:1000	"Reparații și consolidare bloc strada Cisnădiei nr. 13 și nr. 15"
Proiectat	arh. Konrad Eniko		Data	Faza S.F.
Desenat	arh. Konrad Eniko		06.2018	Planșa A.19
<b>FATADA LATERALA STANGA - PROPUS</b>				

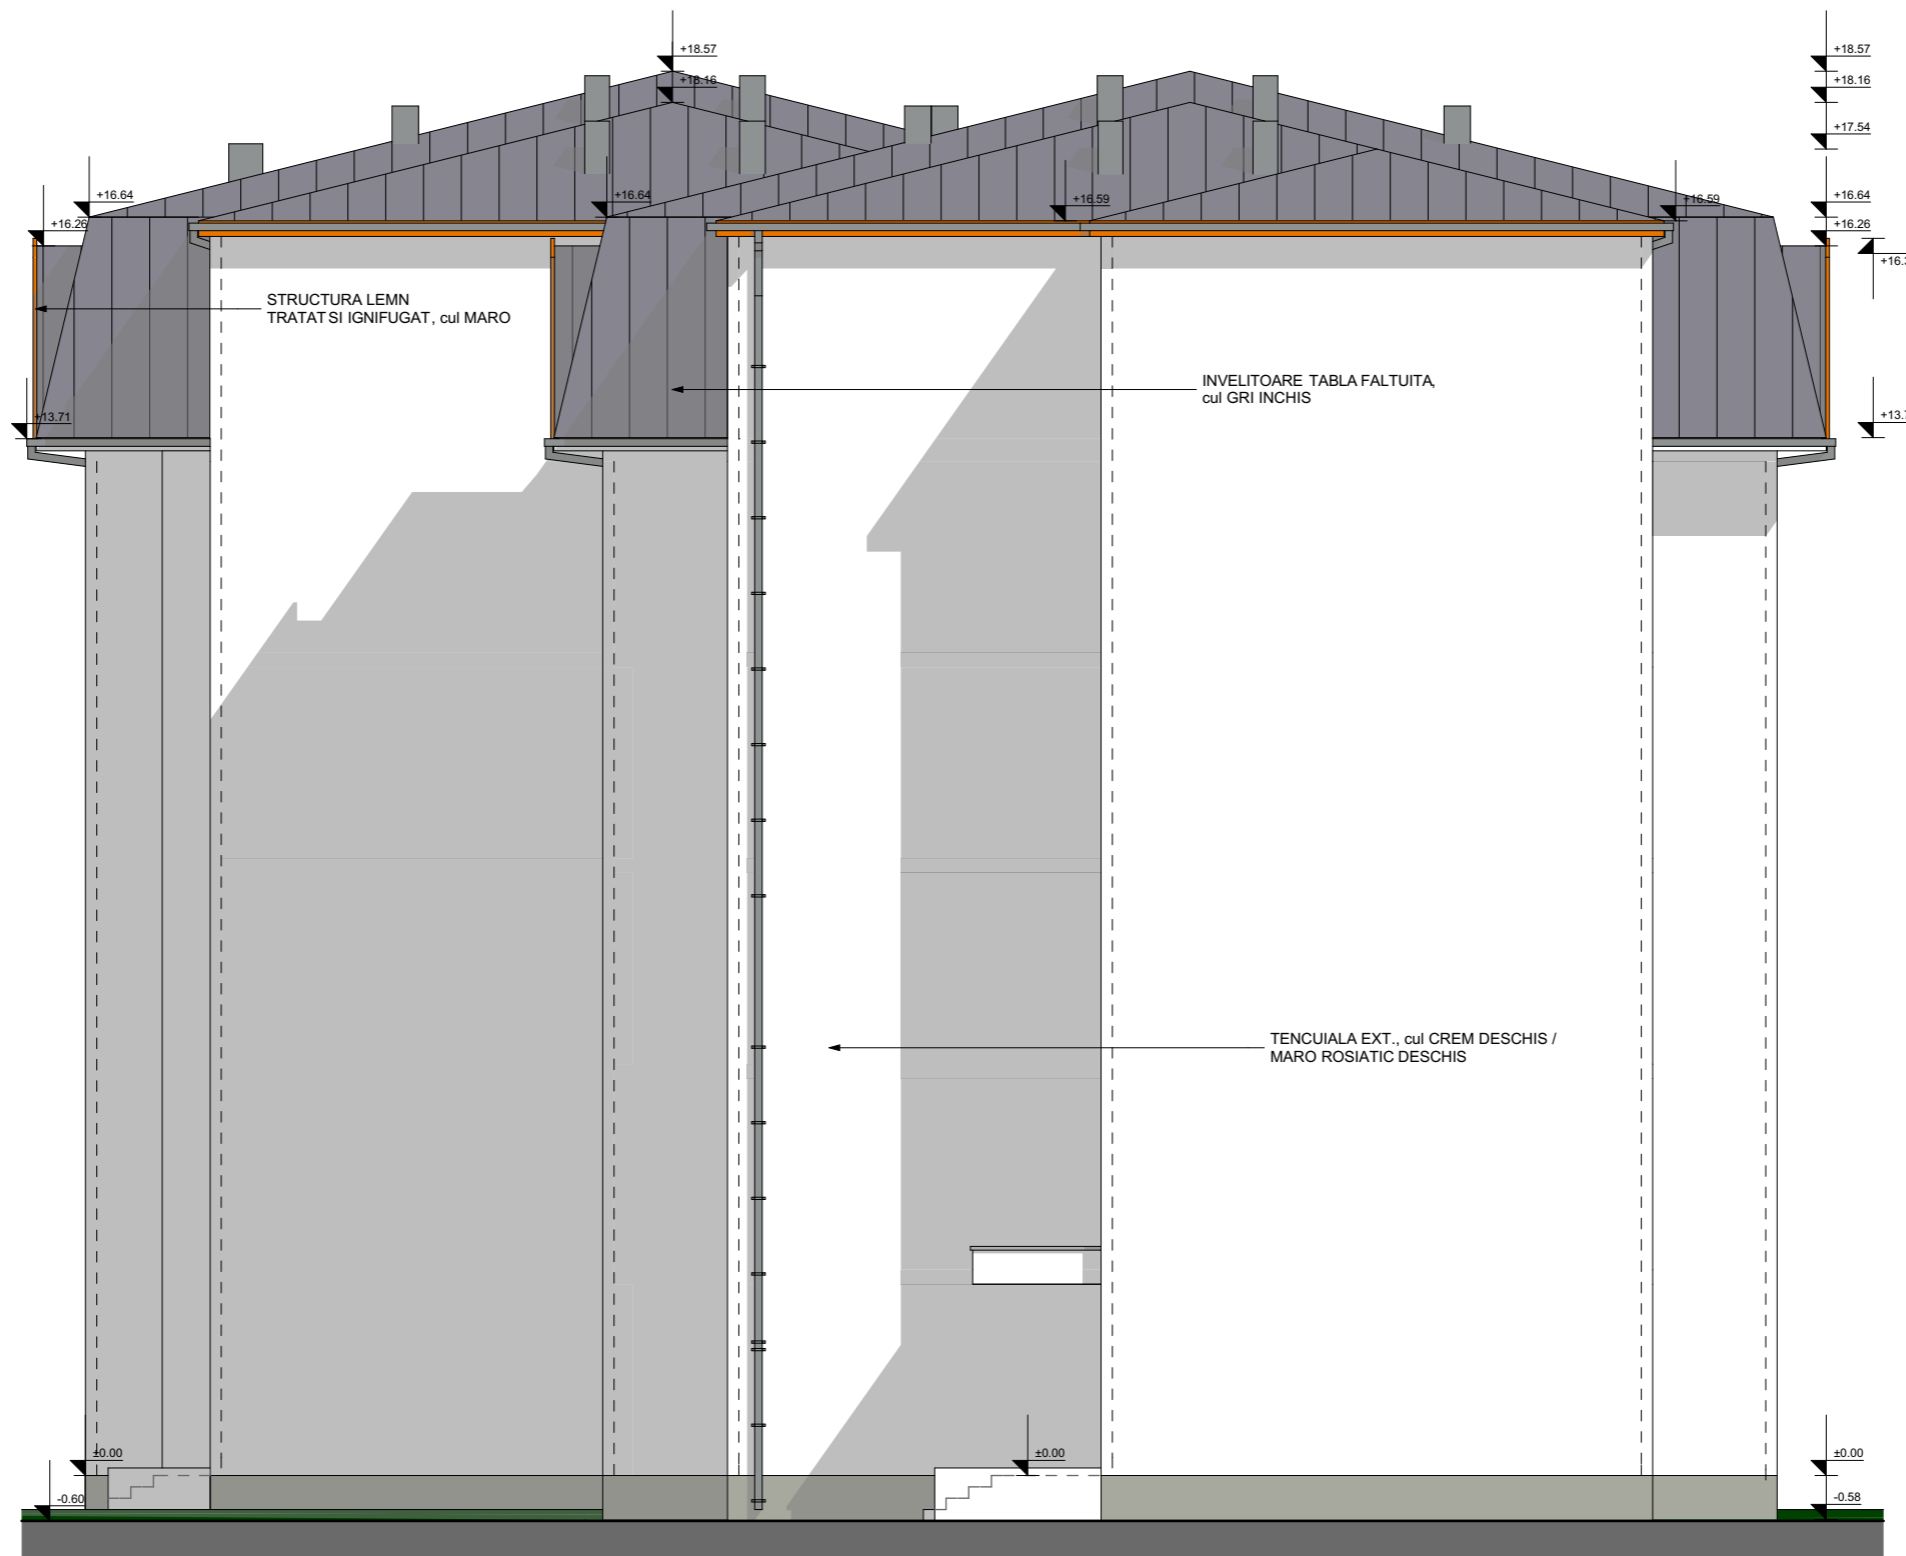

Categoria de importantă	C
Clasa de importantă	III
Grad de rezistență la foc	III
Zona seismică	0.15g

Orice reproducere integrală sau parțială, prin orice mijloace, efectuată fără acordul autorului, constituie un delict sancționat de Legea Dreptului de Autor și Codul Penal.  
Orice modificare asupra proiectului sau a execuției conform acestuia și neconvocarea proiectantului la fazele determinante ale execuției, îl exonerează pe proiectant de orice răspundere.

Expert				
Verificator				
	Nume	Semnătură	Cerința	Referat verificare nr. / Expertiză nr.
<b>STRUC</b> <b>TUR</b> <b>ALIA</b> STUDIO	a: strada Căărăilor nr. 6-8, Târgu-Mure, judeul Mureș Birou de proiectare în construcții civile, industriale și agricole, expertizare tehnică, verificări proiecte t: 0365-455.328 e: office@structurallia.ro m: 0744-336.029 w: www.structurallia.ro RO 33230693, J26/536/2014			Titular investiție: <b>Municipiul Tîrgu Mureș</b> Amplasament: <b>mun. Tg Mures, strada Cisnădiei nr.13 și nr.15, jud. Mures</b>
Pr. nr.				50/2018
Specificație	Nume	Semnătură	Scara	Denumirea lucrării:
Șef proiect	ing. Munteanu Ionut		1:1000	"Reparații și consolidare bloc strada Cisnădiei nr. 13 și nr. 15"
Proiectat	arh. Konrad Eniko		Data	Faza
Desenat	arh. Konrad Eniko		06.2018	S.F.
				<b>FATADA LATERALA DREAPTA - PROPUS</b>
				Planșa A.20



TAMPLARIE METALICA, cul MARO, CU STICLA SIMPLA

Categoria de importantă	C
Clasa de importantă	III
Grad de rezistență la foc	III
Zona seismică	0.15g

Orice reproducere integrală sau parțială, prin orice mijloace, efectuată fără acordul autorului, constituie un delict sancționat de Legea Dreptului de Autor și Codul Penal. Orice modificare asupra proiectului sau a execuției conform acestuia și neconvocarea proiectantului la fazele determinante ale execuției, îl exonerază pe proiectant de orice răspundere.

Expert				
Verificator				
	Nume	Semnătură	Cerința	Referat verificare nr. / Expertiză nr.
<b>STRUCTURALIA</b> <small>STRUC</small> <small>ALIA</small> <small>STRUC</small>	<small>a: strada Călărașilor nr. 6-8, Târgu-Mureș, județul Mureș</small> <small>Birou de proiectare în construcții civile, industriale și agricole,</small> <small>expertizare tehnică, verificări proiecte</small> <small>t: 0365-455.328 e: office@structuralia.ro</small> <small>m: 0744-336.029 w: www.structuralia.ro</small> <small>RO 33230693, J26/536/2014</small>		<small>Titular investiție: Municipiul Târgu Mureș</small> <small>Amplasament: mun. Tg Mures, strada Cisnădiei nr.13 și nr.15, jud. Mures</small>	
	Șef proiect	ing. Munteanu Ionuț	Scara 1:1000	Denumirea lucrării: "Reparații și consolidare bloc strada Cisnădiei nr. 13 și mansardare blocuri strada Cisnădiei nr. 13 și nr. 15"
	Proiectat	arh. Konrad Eniko	Data 06.2018	FATA POSTERIOARA - PROPUS
	Desenat	arh. Konrad Eniko		
				Pr. nr. 50/2018
				Faza S.F.
				Planșa A.21