

SC MEDIA MARKETING SRL
 Tîrgu Mures, jud. Mures, str. Iuliu Maniu, nr. 3
 Tel: 0265 25 04 80, E-mail: office@3mc.ro
 J26 / 436 / 2000 CUI RO13261261

Titlu Proiect:
 STRADA DE LEGATURA INTRE
 BULEVARDUL 1 DECEMBRIE 1918 SI
 STRADA LIVEZENI

Indicativ Proiect
 88/2018


Specificatie	Numele	Semnatura	Scara
Sef Proiect	ing. Valentin Isac		1:2000
Proiectant	ing. Dorgo Iulian		Data
Desenat	ing. Dorgo Iulian		2018

Beneficiar:
 MUNICIPIUL TÎRGU MUREȘ, JUDETUL MURES

Titlu Plansa: PLAN DE SITUATIE ILUMINAT PUBLIC SI CANALIZATII RELETE SUBTERANE DE TRANSFER DE INFORMATIE

Faza S.F.

Plansa IE-01

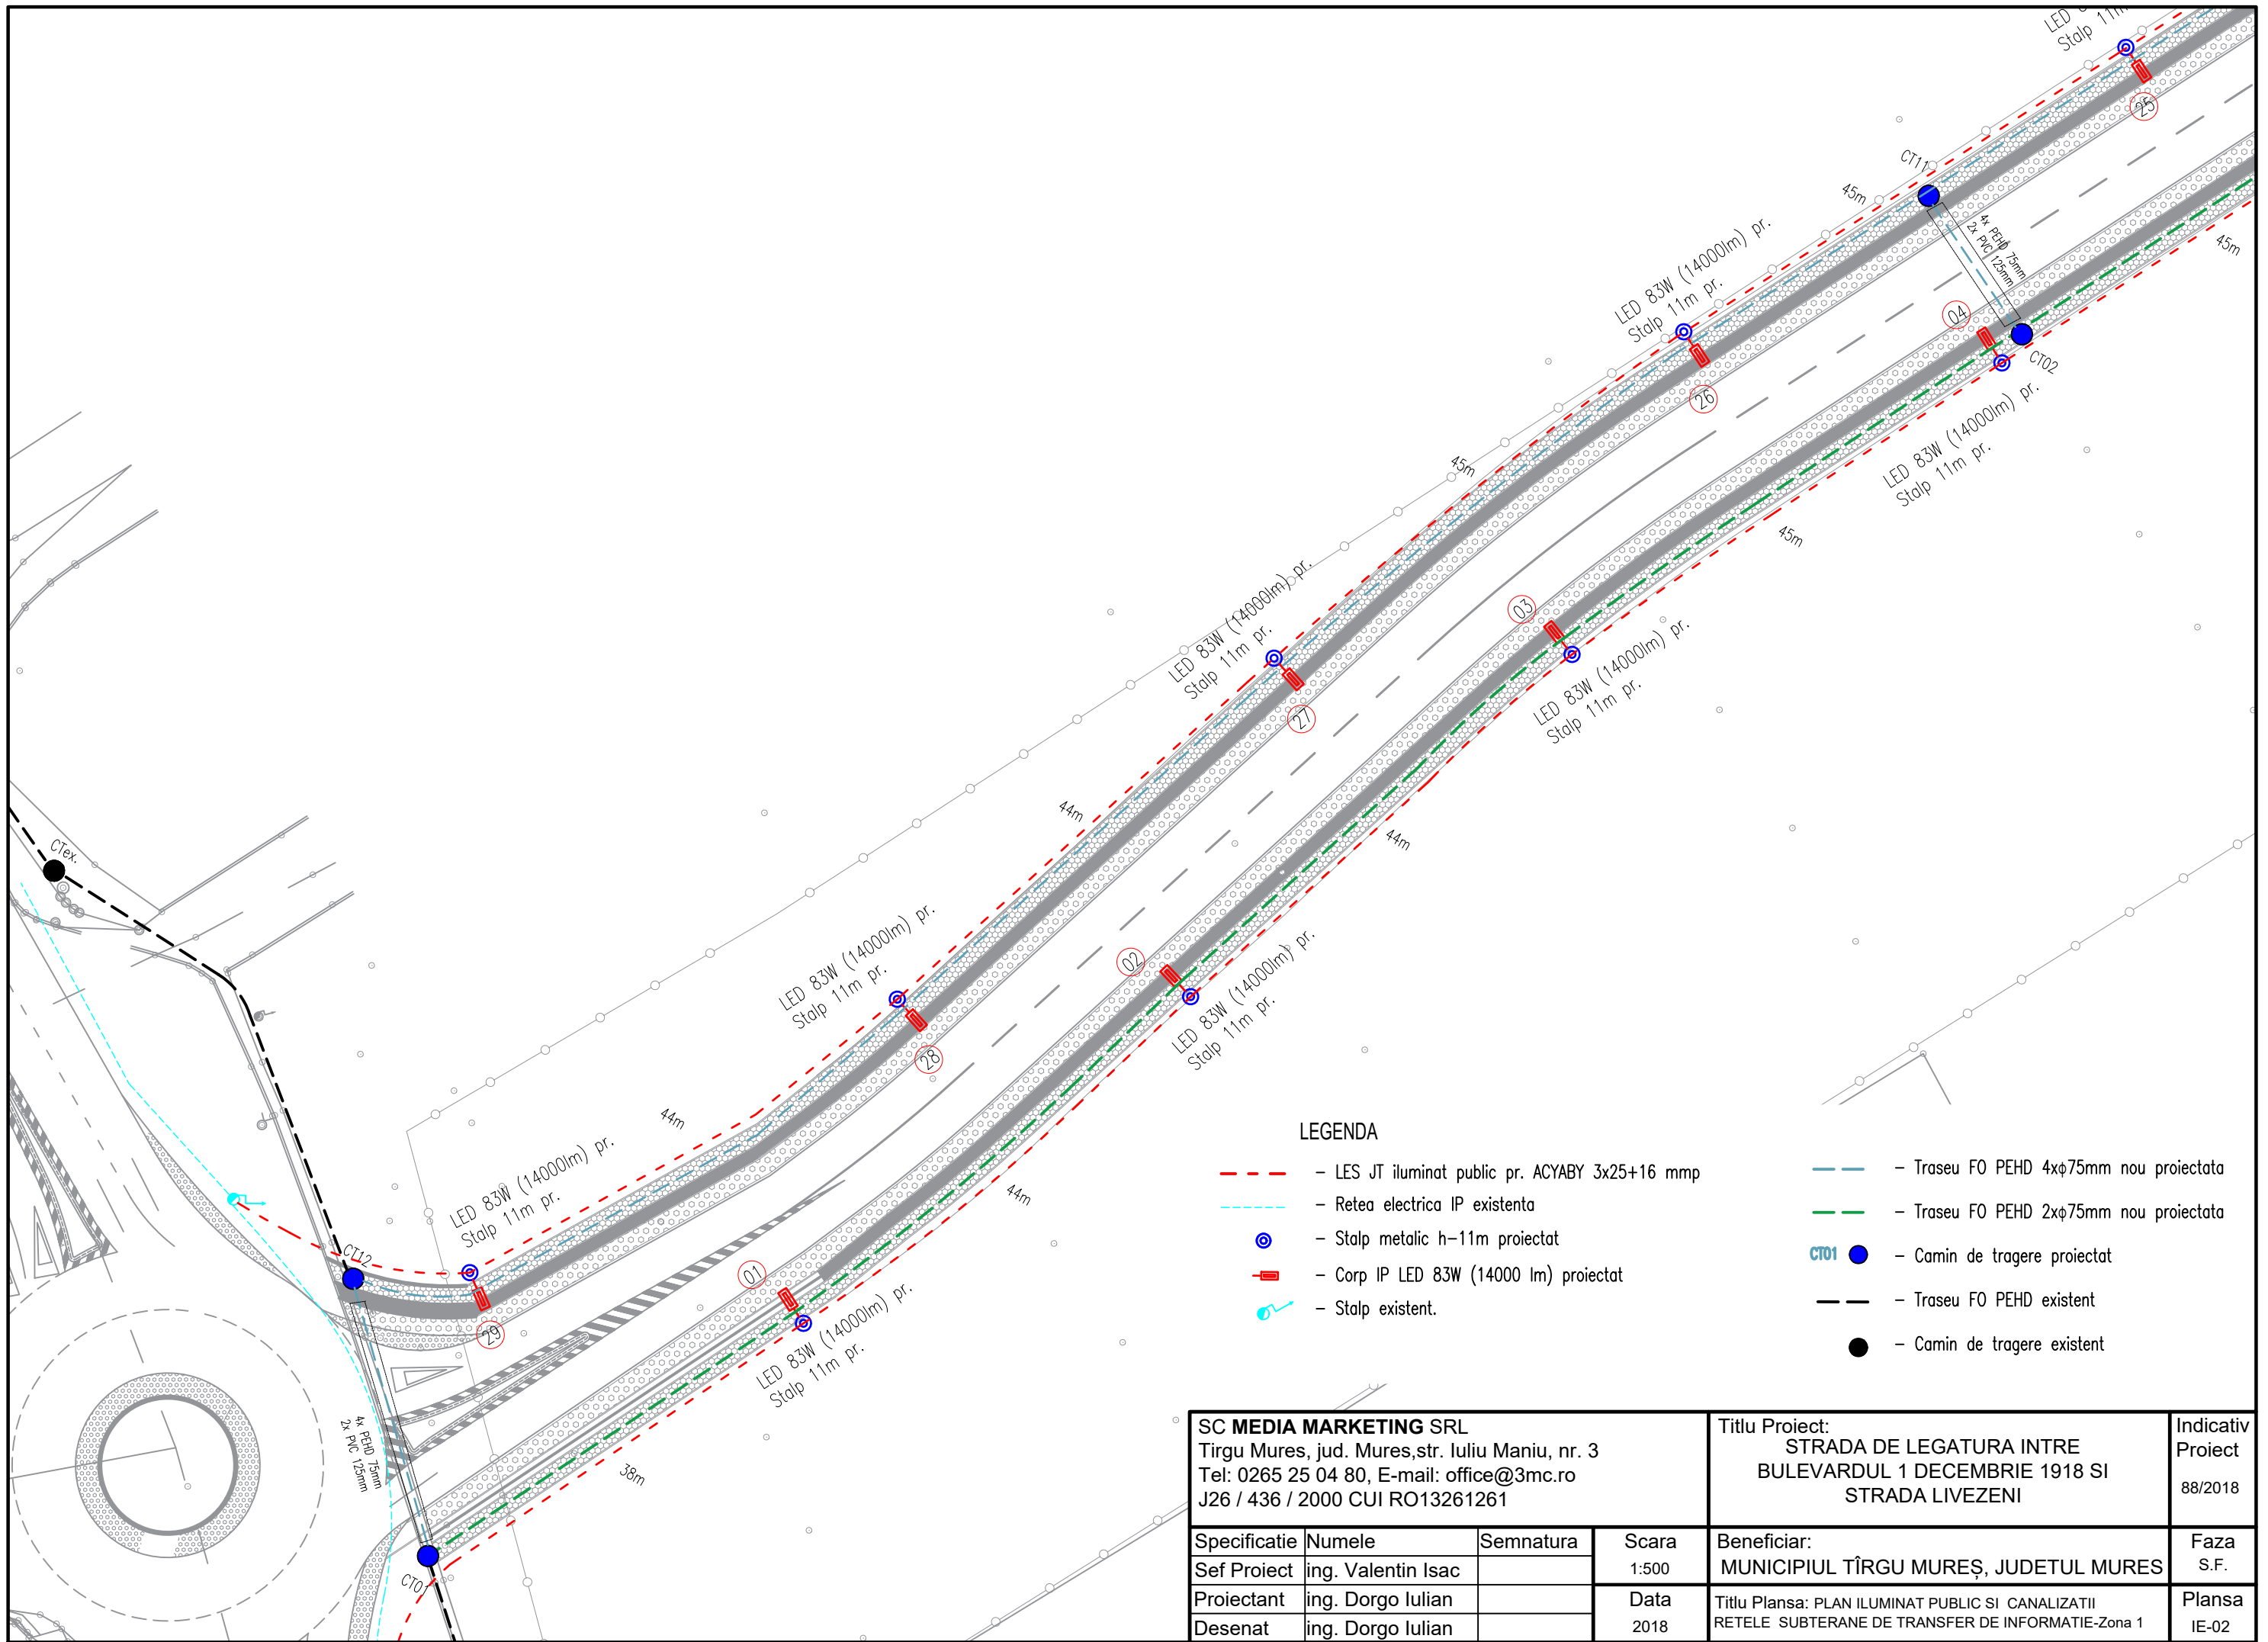

LEGENDA

- - LES JT iluminat public pr. ACYABY 3x25+16 mmp
- - Retea electrica IP existenta
- ⊙ - Stalp metalic h=11m proiectat
- - Corp IP LED 83W (14000 lm) proiectat
- ⚡ - Stalp existent.
- - Traseu FO PEHD 4xφ75mm nou proiectata
- - Traseu FO PEHD 2xφ75mm nou proiectata
- - Camin de tragere proiectat
- - Traseu FO PEHD existent
- - Camin de tragere existent

SC MEDIA MARKETING SRL
 Tîrgu Mures, jud. Mures, str. Iuliu Maniu, nr. 3
 Tel: 0265 25 04 80, E-mail: office@3mc.ro
 J26 / 436 / 2000 CUI RO13261261

Titlu Proiect:
 STRADA DE LEGATURA INTRE
 BULEVARDUL 1 DECEMBRIE 1918 SI
 STRADA LIVEZENI

Indicativ Proiect
 88/2018


Specificatie	Numele	Semnatura	Scara
Sef Proiect	ing. Valentin Isac		1:500
Proiectant	ing. Dorgo Iulian		Data
Desenat	ing. Dorgo Iulian		2018

Beneficiar:
 MUNICIPIUL TÎRGU MUREȘ, JUDETUL MURES

Titlu Plansa: PLAN ILUMINAT PUBLIC SI CANALIZATII
 REțele SUBTERANE DE TRANSFER DE INFORMATIE-Zona 1

Faza S.F.


Planșă IE-02

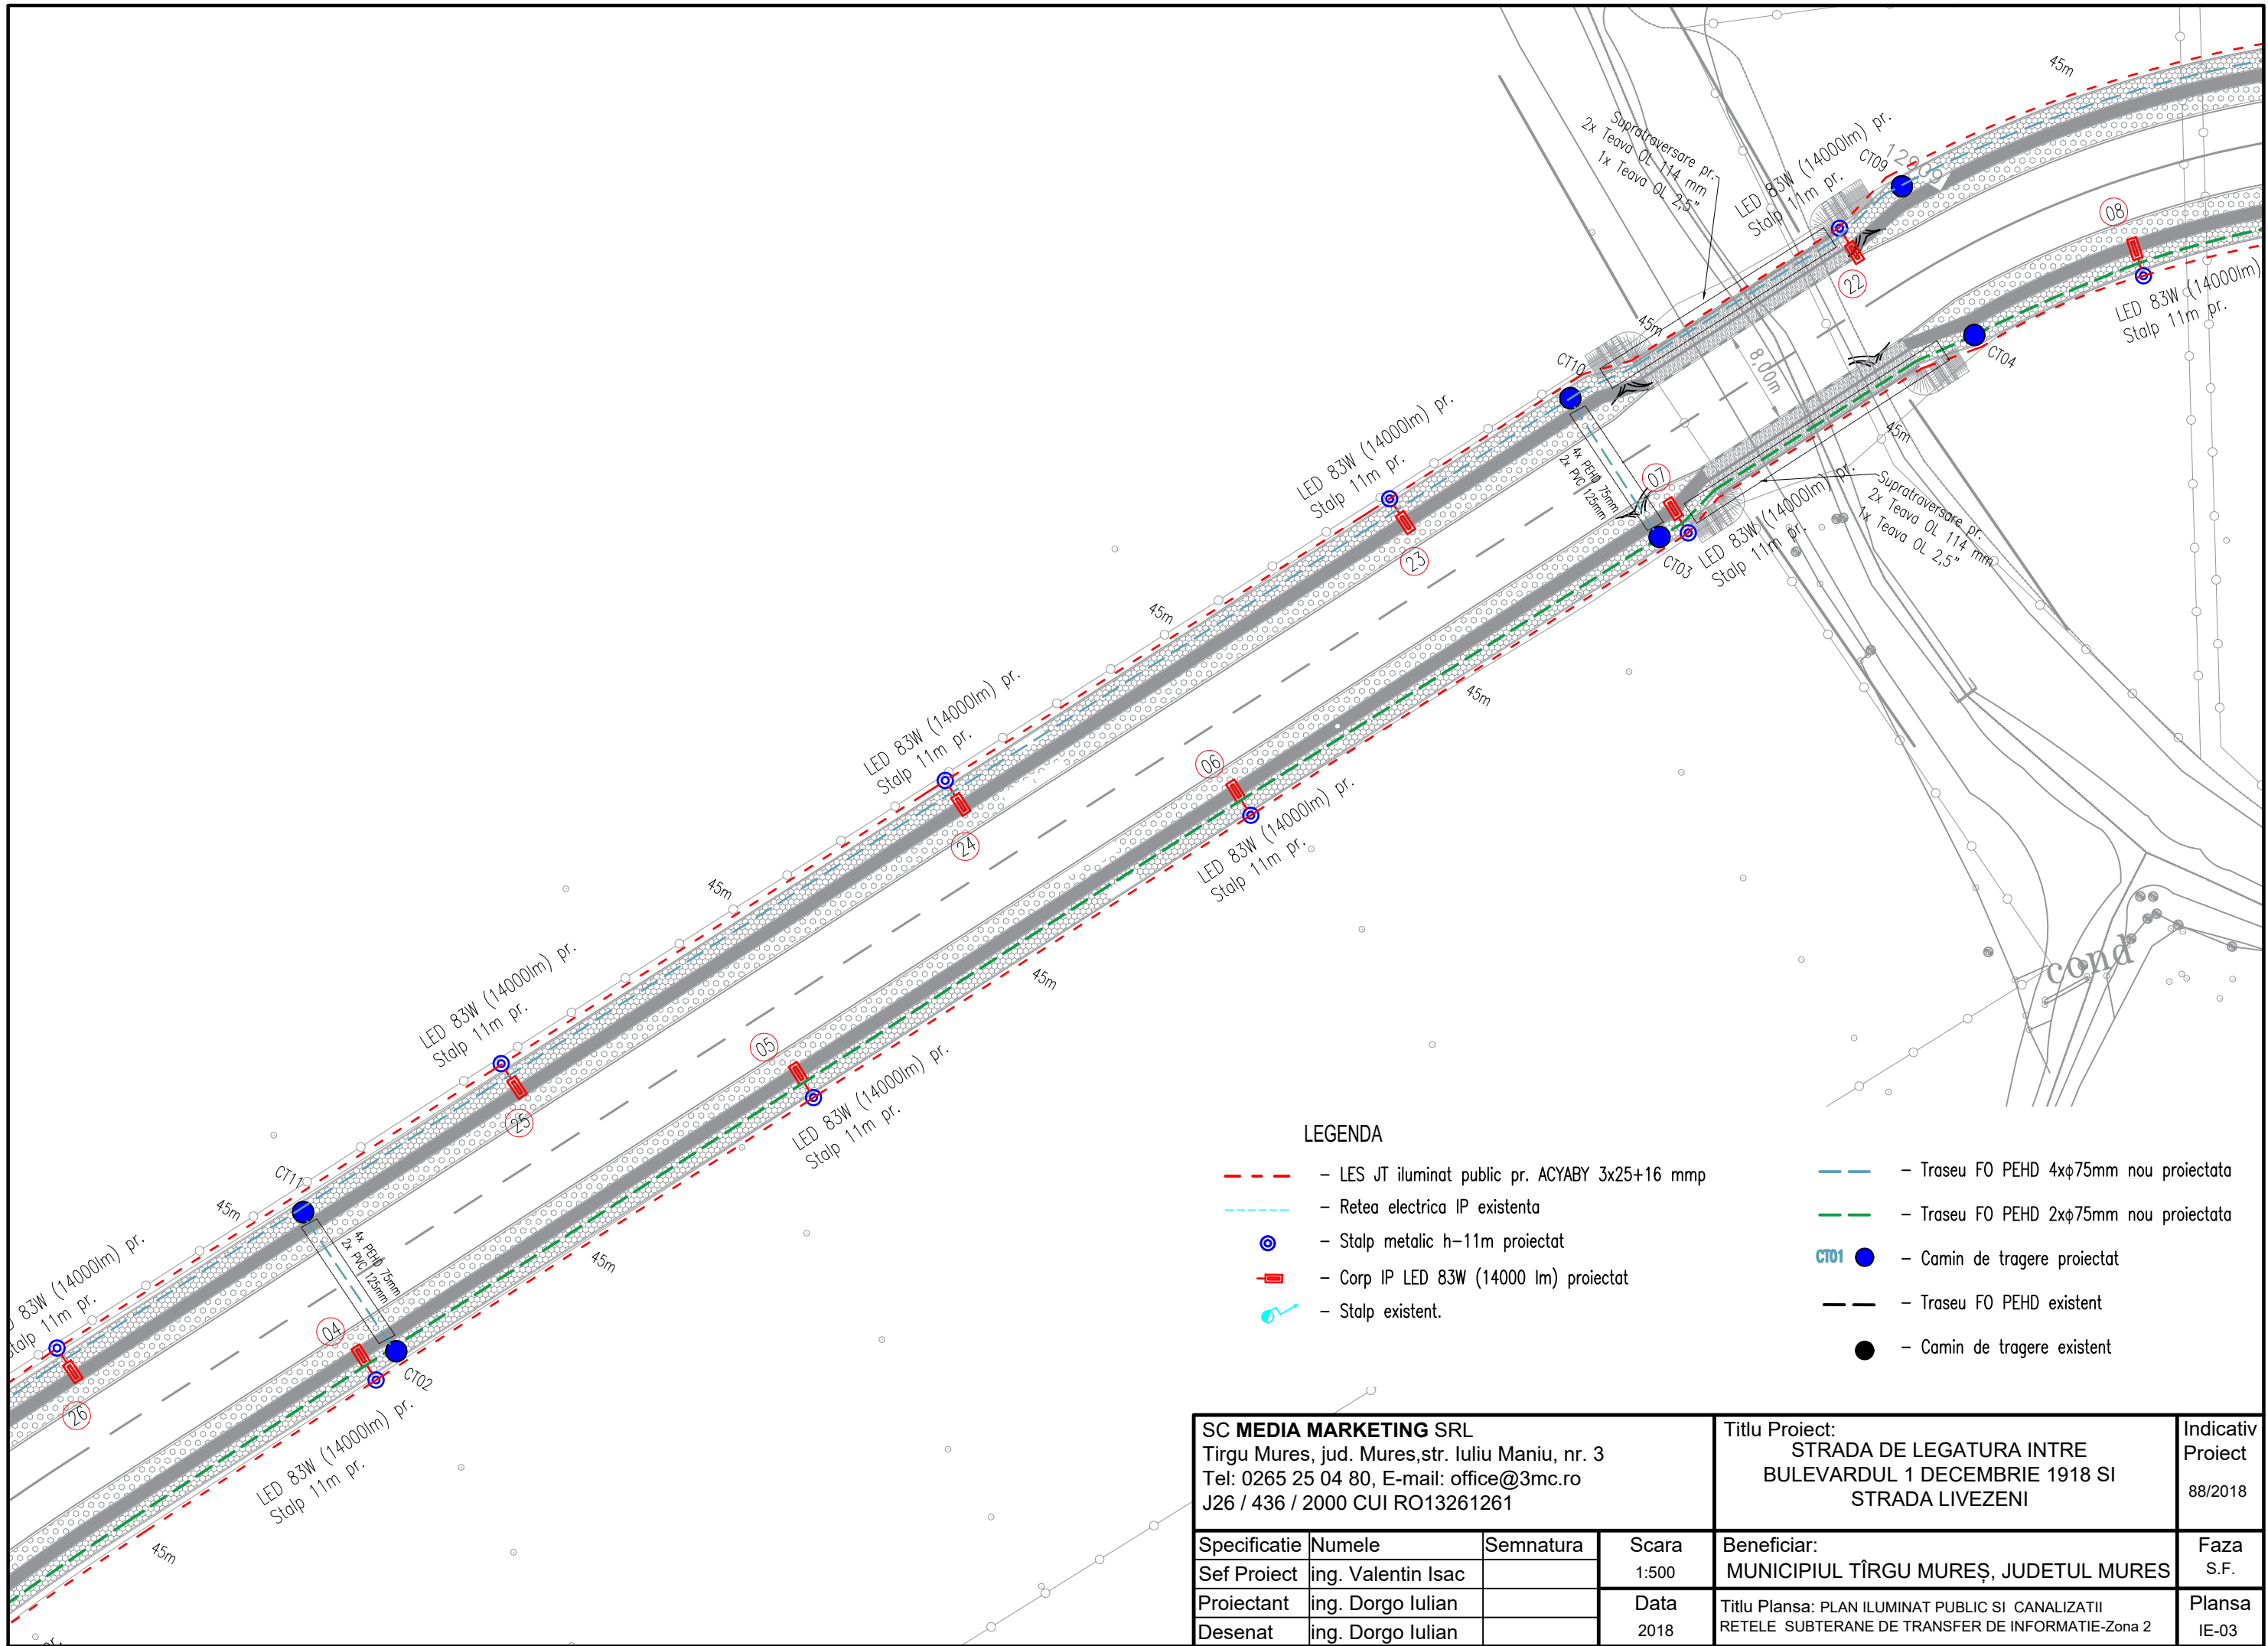

LEGENDA

- - LES JT iluminat public pr. ACYABY 3x25+16 mmp
- - Traseu FO PEHD 4x75mm nou proiectata
- - Retea electrica IP existenta
- - Traseu FO PEHD 2x75mm nou proiectata
- - Stalp metalic h=11m proiectat
- - Corp IP LED 83W (14000 lm) proiectat
- CT01 - Camin de tragere proiectat
- - Stalp existent.
- - Traseu FO PEHD existent
- - Camin de tragere existent

SC MEDIA MARKETING SRL Tirgu Mures, jud. Mures, str. Iuliu Maniu, nr. 3 Tel: 0265 25 04 80, E-mail: office@3mc.ro J26 / 436 / 2000 CUI RO13261261				Titlu Proiect: STRADA DE LEGATURA INTRE BULEVARDUL 1 DECEMBRIE 1918 SI STRADA LIVEZENI		Indicativ Proiect 88/2018
Specificatie	Numele	Semnatura	Scara	Beneficiar:		Faza
Sef Proiect	ing. Valentin Isac		1:500	MUNICIPIUL TÎRGU MUREȘ, JUDEȚUL MUREȘ		S.F.
Proiectant	ing. Dorgo Iulian		Data	Titlu Plansa: PLAN ILUMINAT PUBLIC SI CANALIZATII		Plansa
Desenat	ing. Dorgo Iulian		2018	RETELE SUBTERANE DE TRANSFER DE INFORMATIE-Zona 2		IE-03

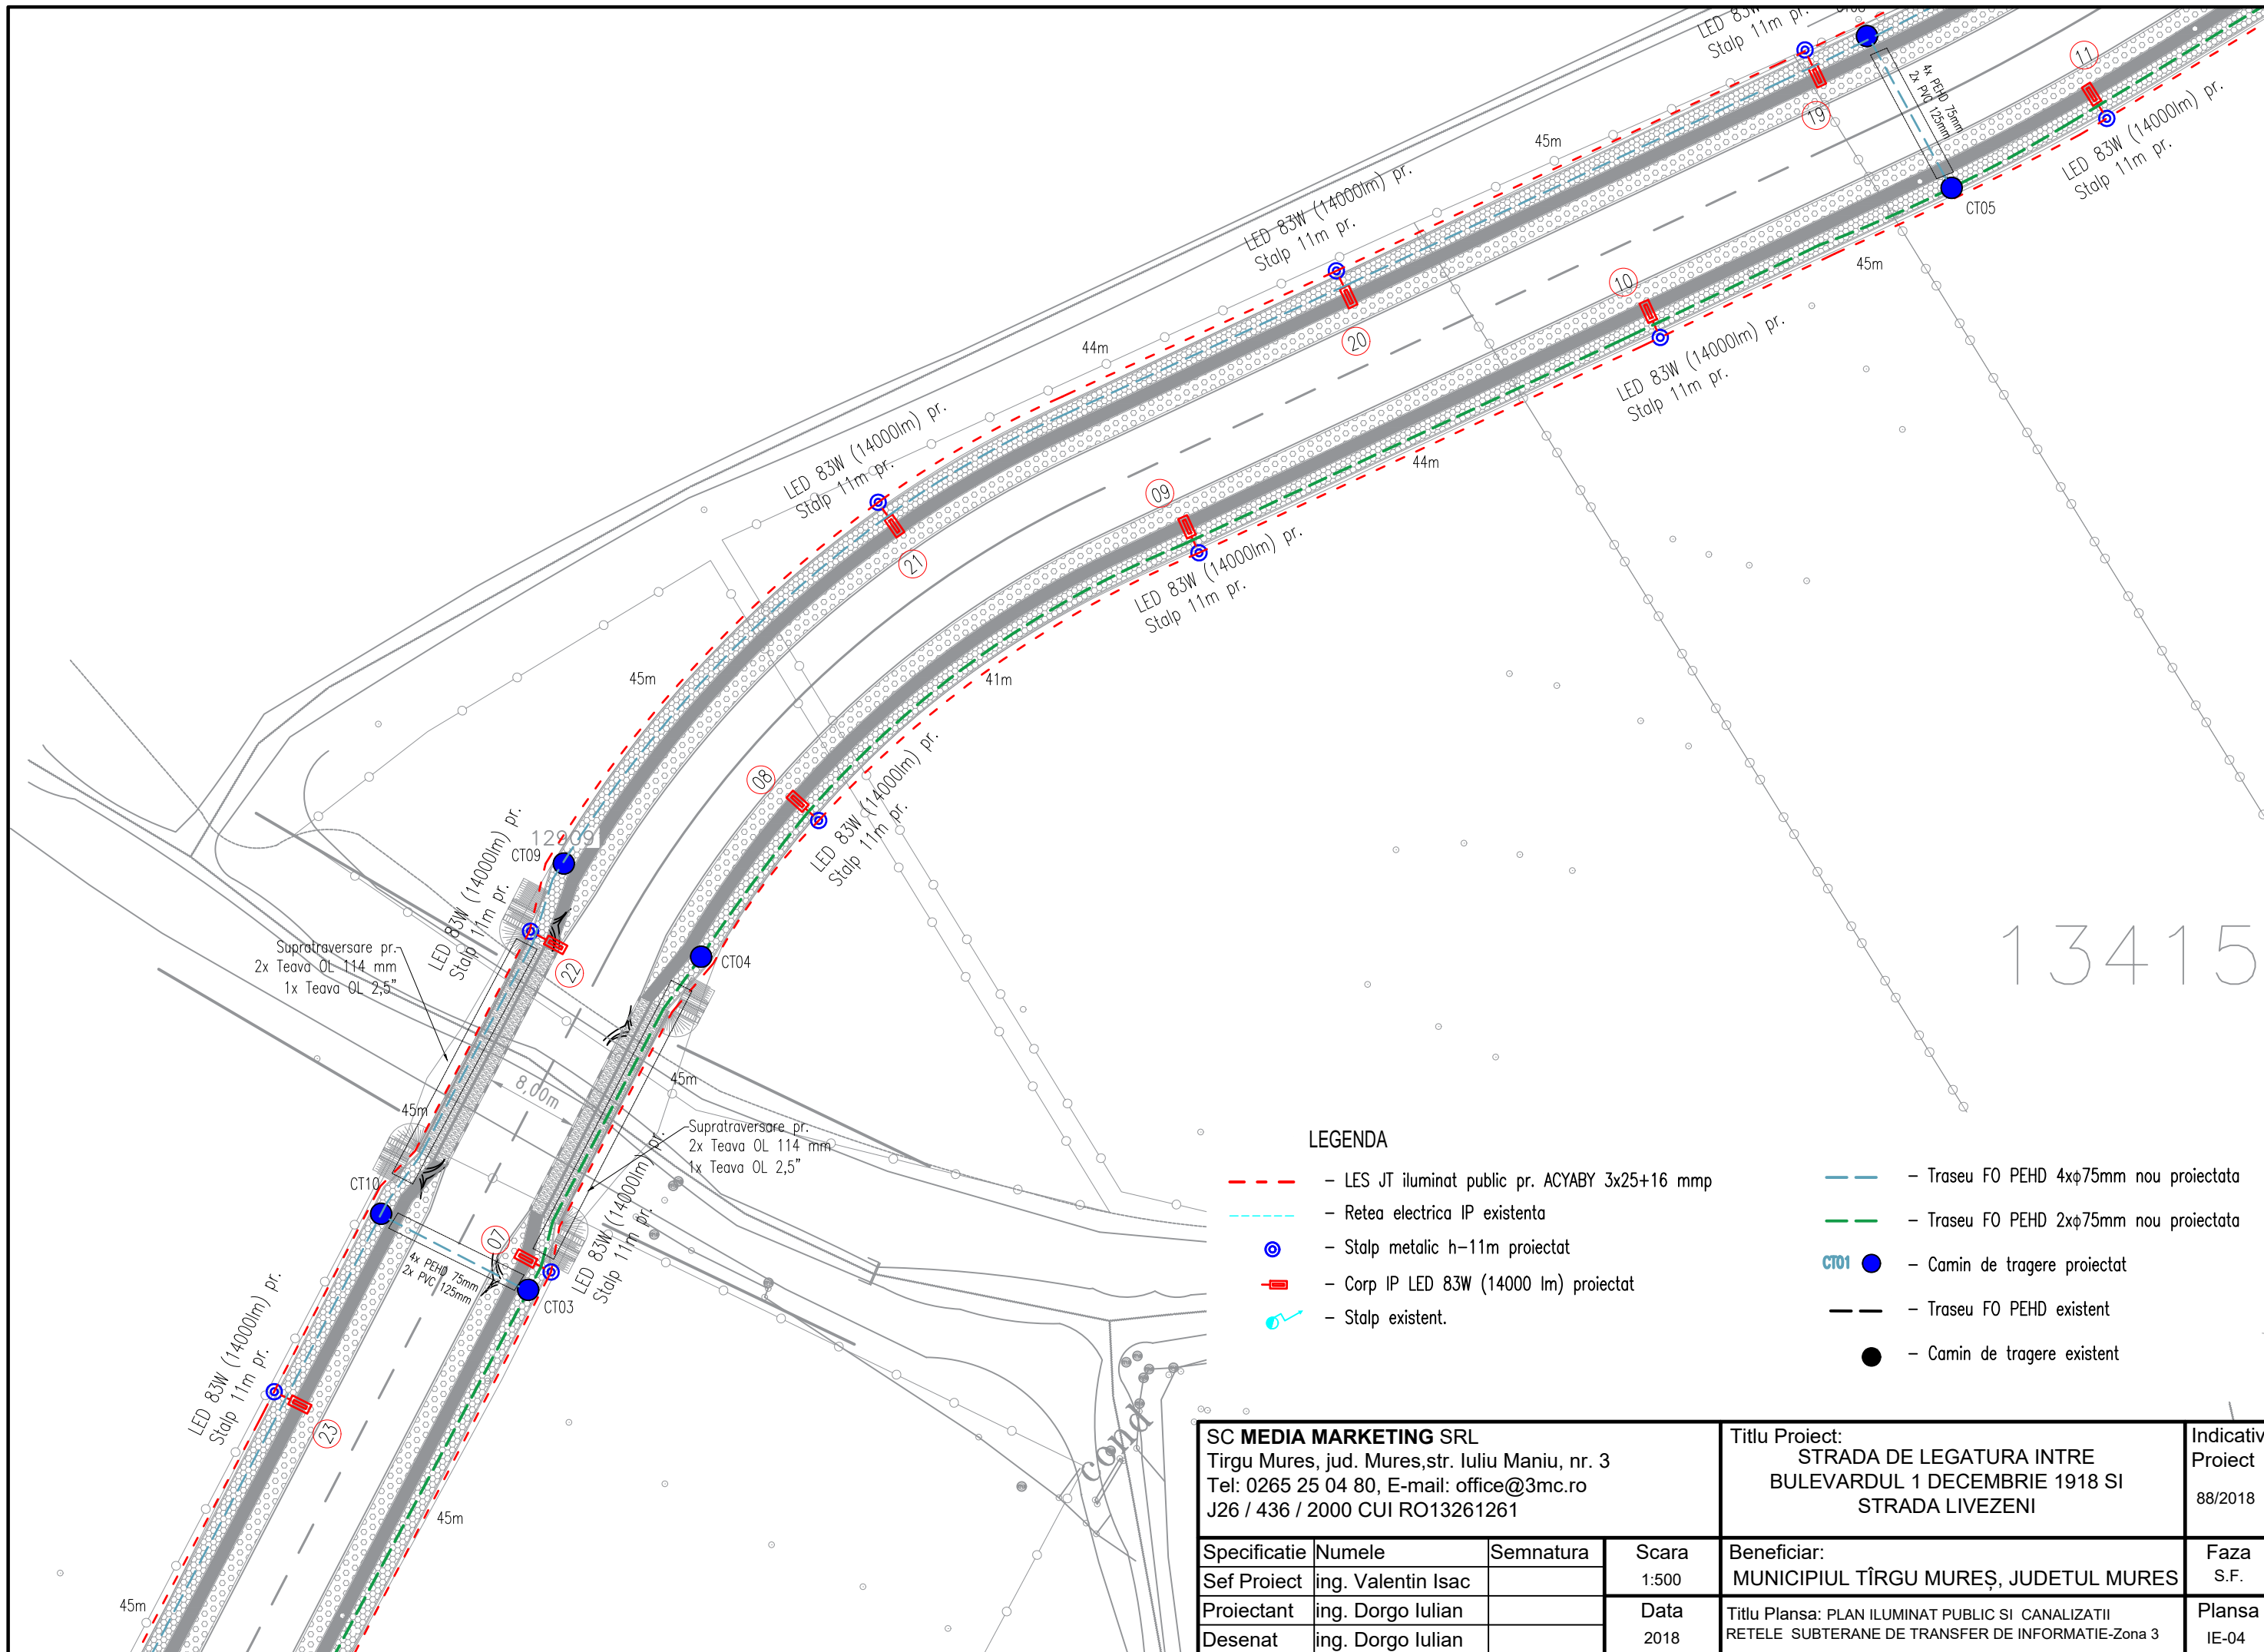


13415

LEGENDA

- - - - LES JT iluminat public pr. ACYABY 3x25+16 mmp
- - - - Retea electrica IP existenta
- - Stalp metalic h=11m proiectat
- ▭ - Corp IP LED 83W (14000 lm) proiectat
- - Stalp existent.
- - - - Traseu FO PEHD 4xφ75mm nou proiectata
- - - - Traseu FO PEHD 2xφ75mm nou proiectata
- - Camin de tragere proiectat
- - - - Traseu FO PEHD existent
- - Camin de tragere existent

SC MEDIA MARKETING SRL Tirgu Mures, jud. Mures, str. Iuliu Maniu, nr. 3 Tel: 0265 25 04 80, E-mail: office@3mc.ro J26 / 436 / 2000 CUI RO13261261				Titlu Proiect: STRADA DE LEGATURA INTRE BULEVARDUL 1 DECEMBRIE 1918 SI STRADA LIVEZENI		Indicativ Proiect 88/2018
Specificatie	Numele	Semnatura	Scara	Beneficiar:		Faza
Sef Proiect	ing. Valentin Isac		1:500	MUNICIPIUL TÎRGU MUREȘ, JUDEȚUL MUREȘ		S.F.
Proiectant	ing. Dorgo Iulian		Data	Titlu Plansa: PLAN ILUMINAT PUBLIC SI CANALIZATII		Plansa
Desenat	ing. Dorgo Iulian		2018	RETELE SUBTERANE DE TRANSFER DE INFORMATIE-Zona 3		IE-04

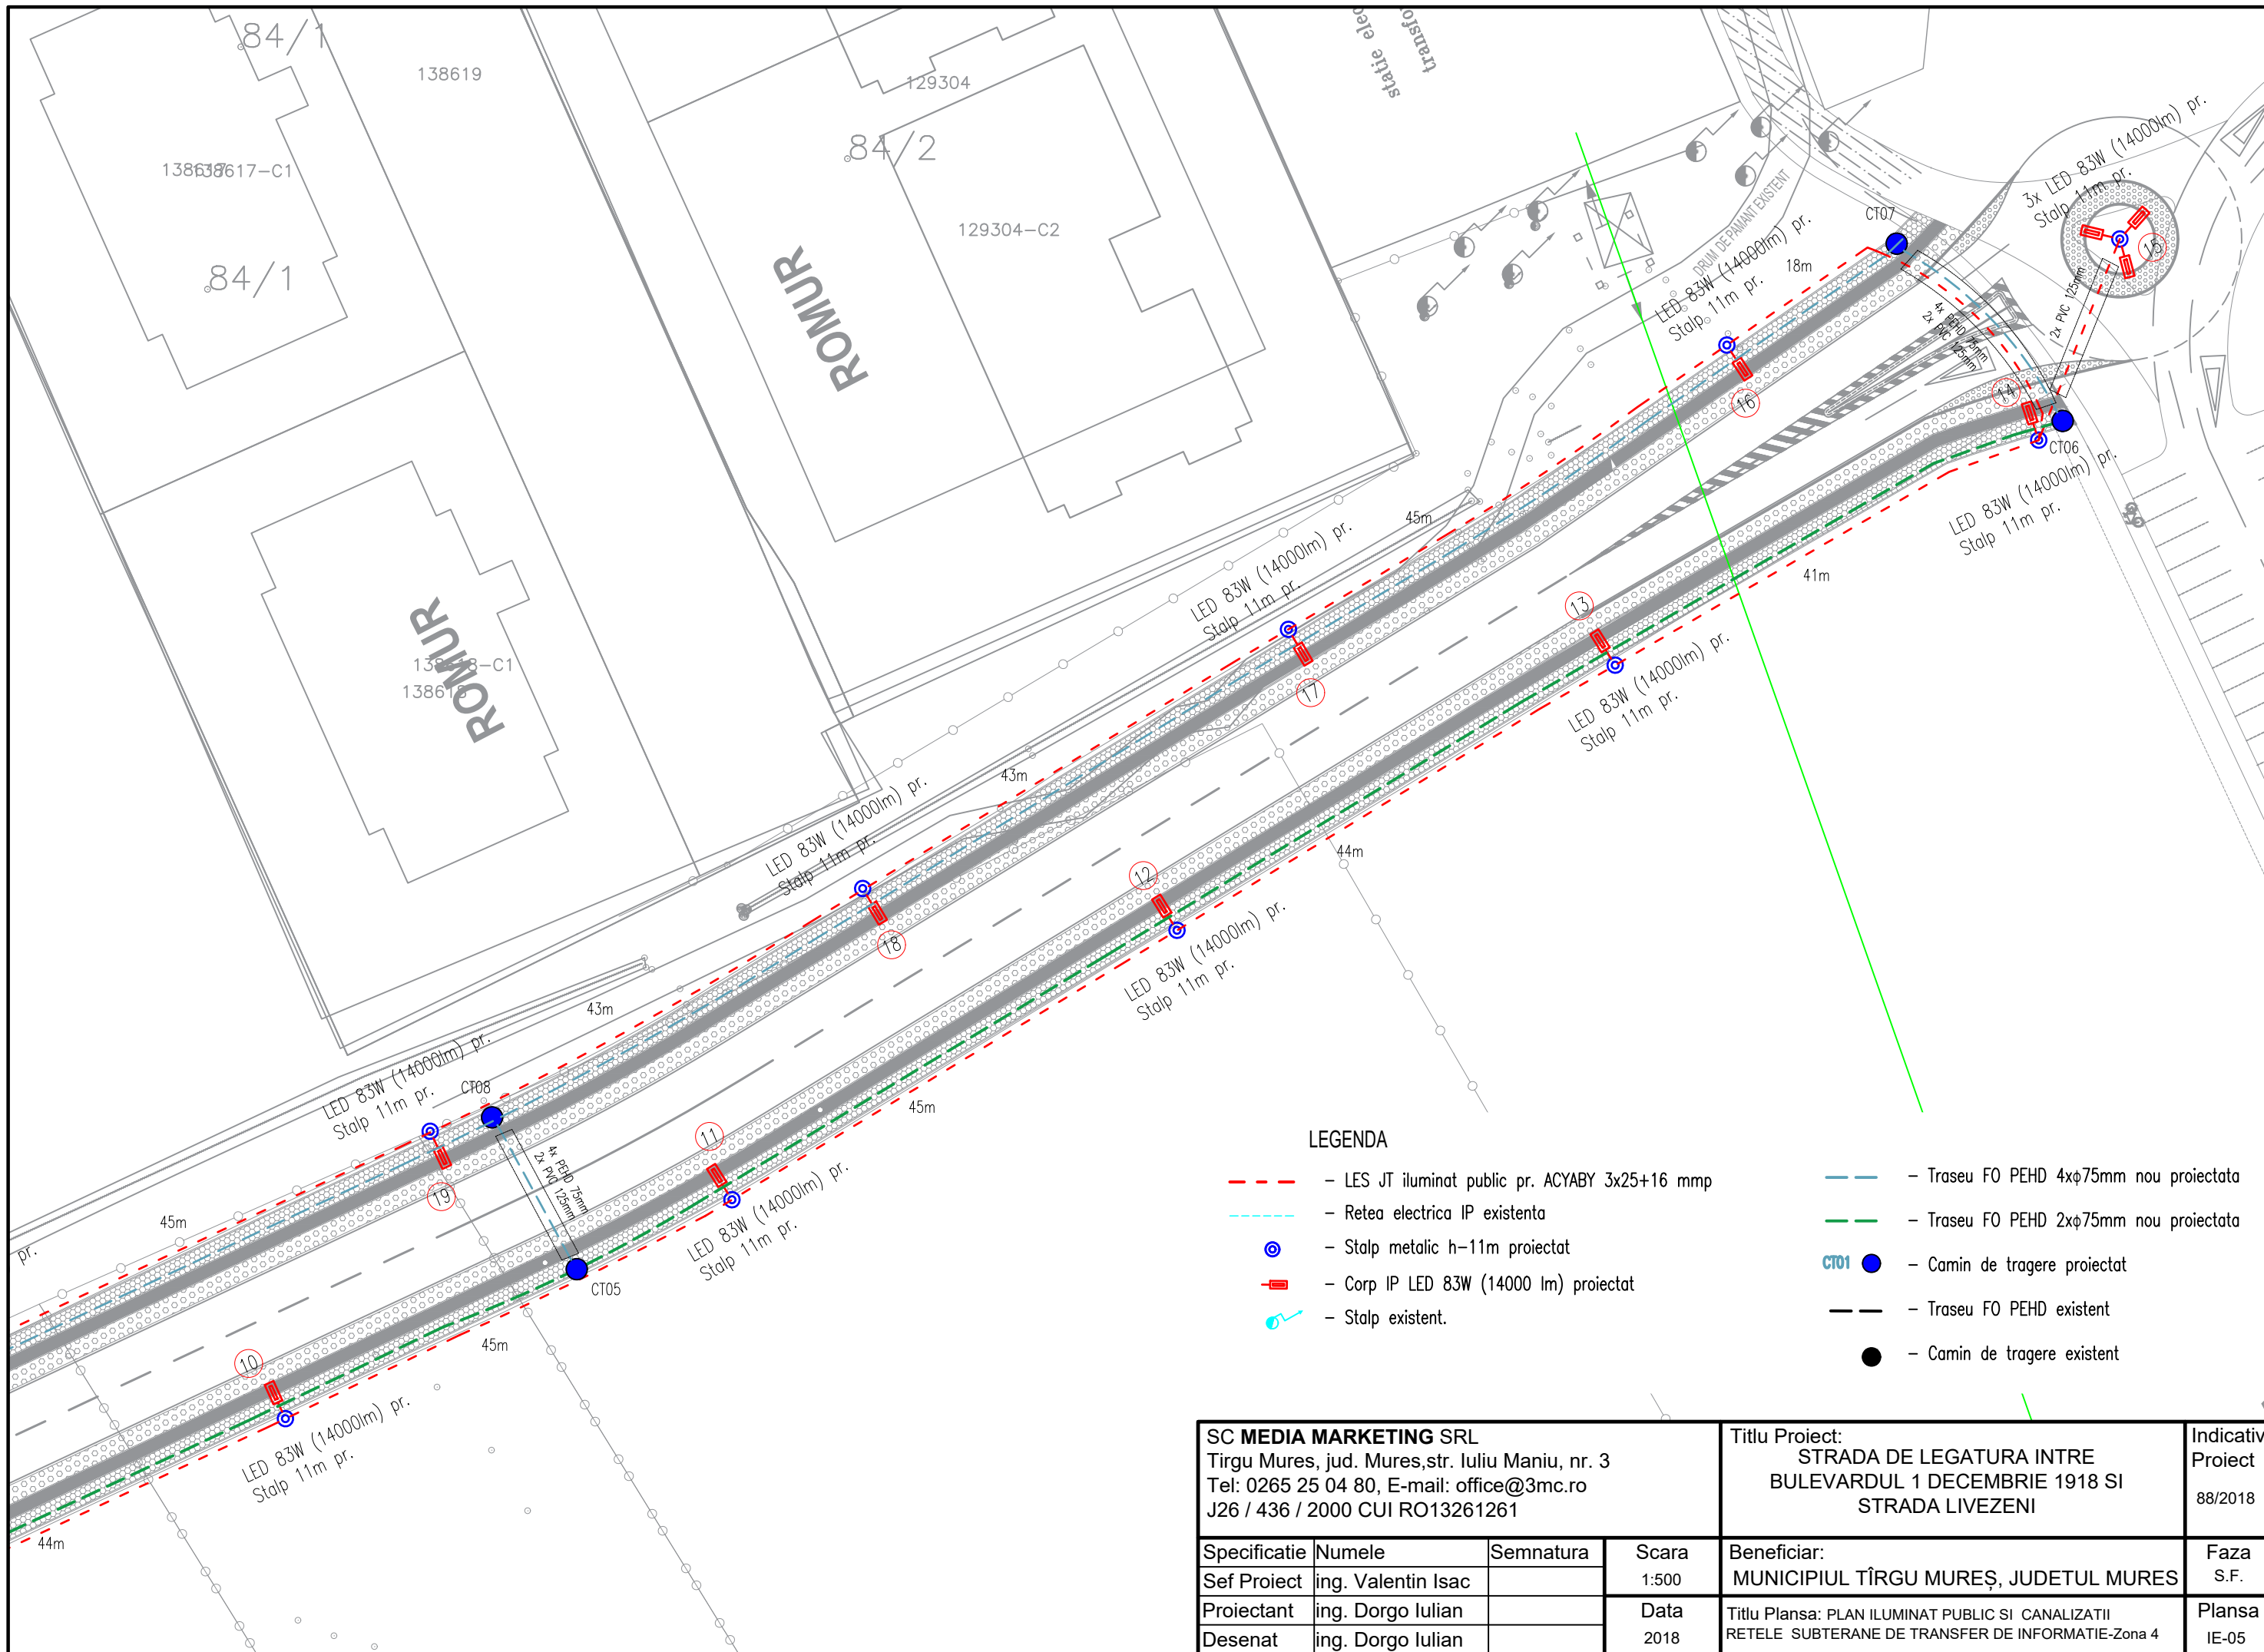

LEGENDA

- - - - LES JT iluminat public pr. ACYABY 3x25+16 mmp
- - - - Retea electrica IP existenta
- ⊙ - Stalp metalic h=11m proiectat
- - Corp IP LED 83W (14000 lm) proiectat
- ⚡ - Stalp existent.
- - Traseu FO PEHD 4xφ75mm nou proiectata
- - Traseu FO PEHD 2xφ75mm nou proiectata
- - Camin de tragere proiectat
- - Traseu FO PEHD existent
- - Camin de tragere existent

SC MEDIA MARKETING SRL Tirgu Mures, jud. Mures, str. Iuliu Maniu, nr. 3 Tel: 0265 25 04 80, E-mail: office@3mc.ro J26 / 436 / 2000 CUI RO13261261				Titlu Proiect: STRADA DE LEGATURA INTRE BULEVARDUL 1 DECEMBRIE 1918 SI STRADA LIVEZENI		Indicativ Proiect 88/2018
Specificatie	Numele	Semnatura	Scara	Beneficiar:		Faza
Sef Proiect	ing. Valentin Isac		1:500	MUNICIPIUL TÎRGU MUREȘ, JUDETUL MURES		S.F.
Proiectant	ing. Dorgo Iulian		Data	Titlu Plansa: PLAN ILUMINAT PUBLIC SI CANALIZATII		Plansa
Desenat	ing. Dorgo Iulian		2018	RETELE SUBTERANE DE TRANSFER DE INFORMATIE-Zona 4		IE-05