


PROFIL TRANSVERSAL TIP NR. 4

Scara 1:80


Se aplica între km 0+450 - km 1+128

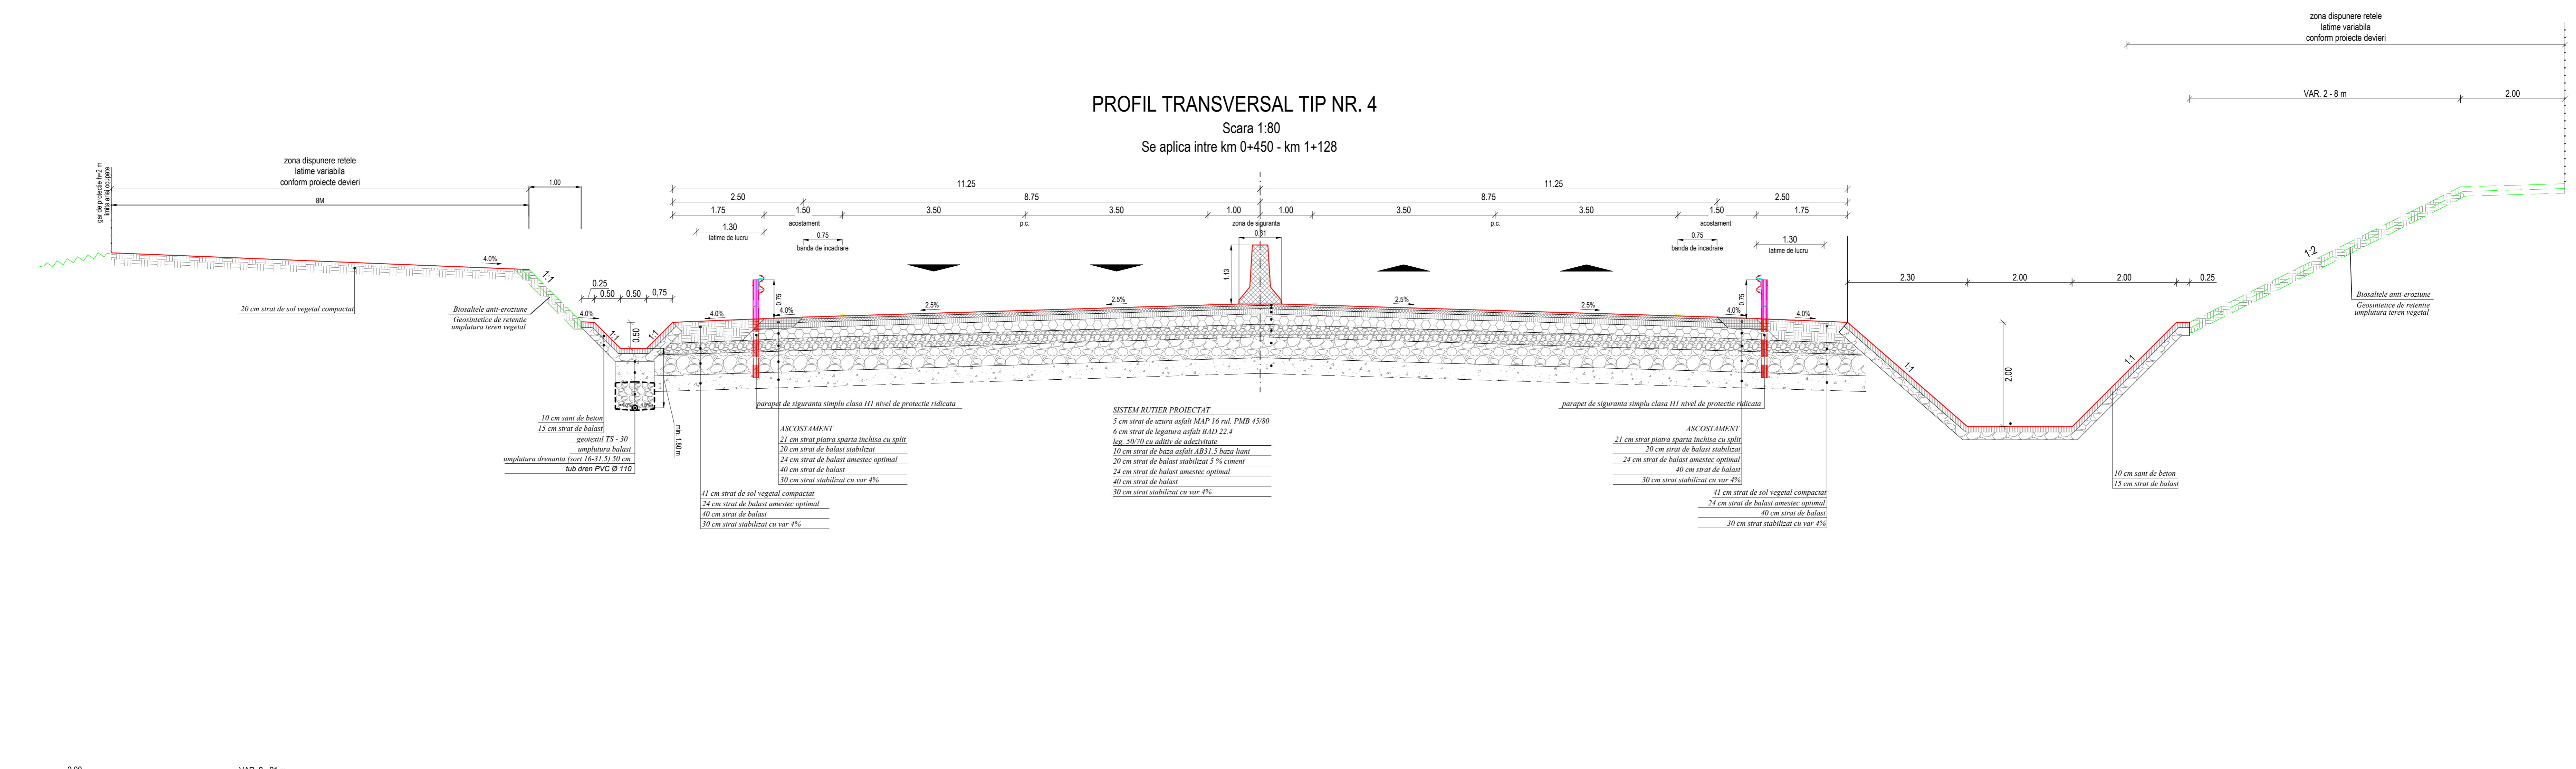

PROFIL TRANSVERSAL TIP NR. 5




Scara 1:80

Se aplica între km 1+128 - km 1+590

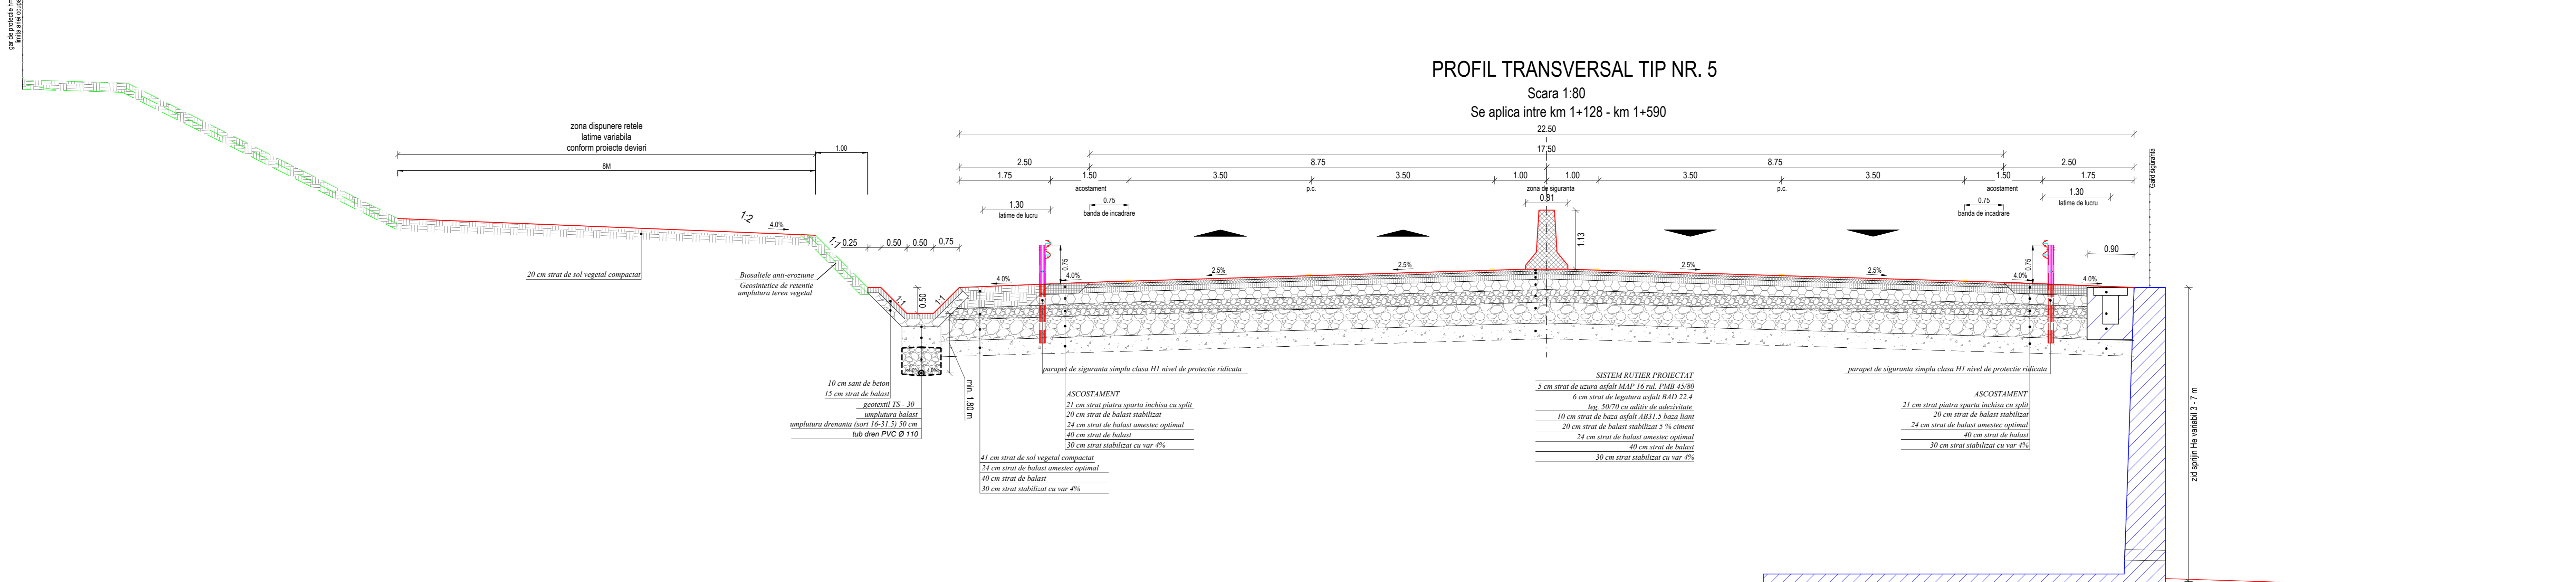

PROFIL TIP IN SENS GIRATORIU INSULA CENTRALA

Scara 1:80

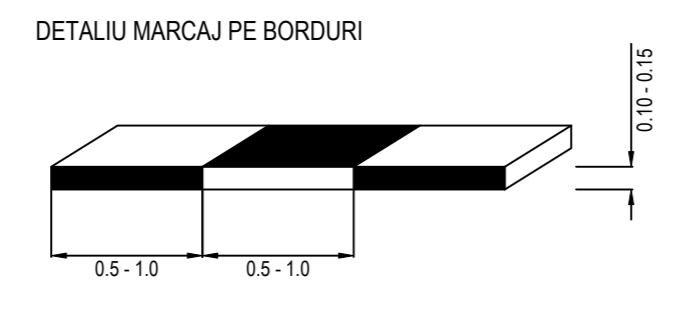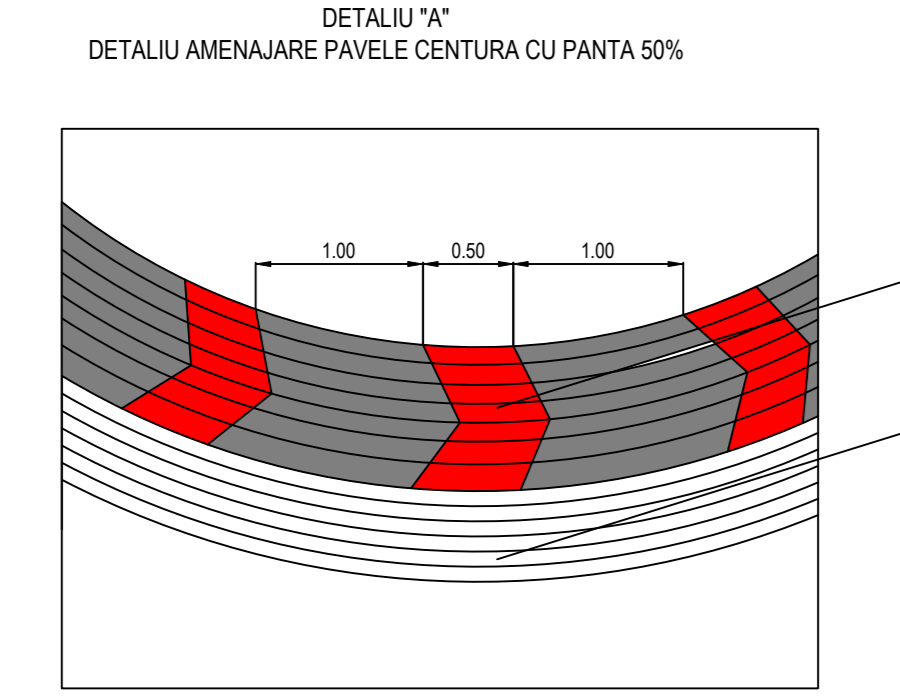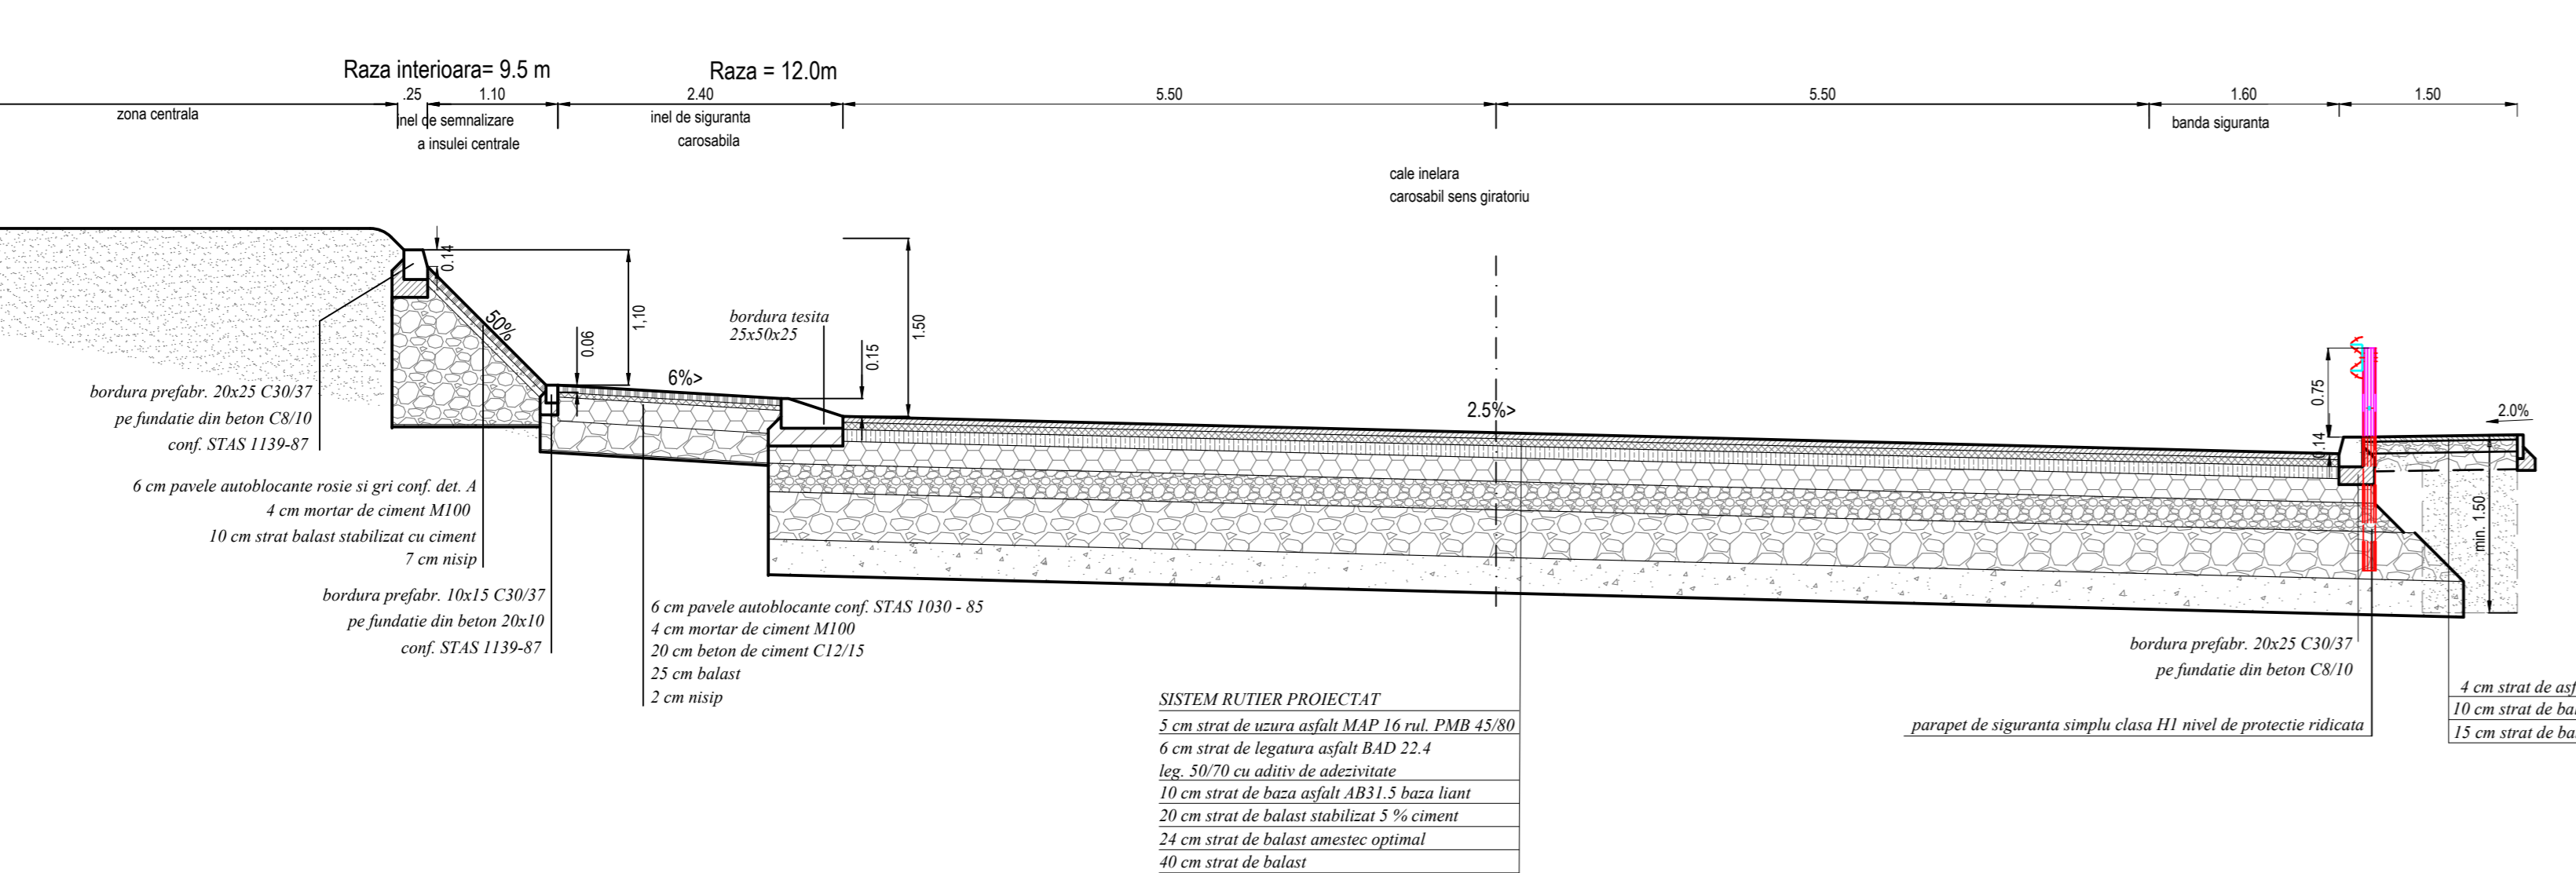

Proiect "Prelungire Calea Sighisoarei in directia DN13" inclusiv lucrări de protejare și deviere rețele, parte integrantă din proiectul "Realizare inel ocolitor al municipiului Târgu Mureș prin interconectarea autostrăzii A3, E60, DN15 și DJ152A" - tronson 6

Foat: S.F.

Beneficiar:	Municipiul Târgu-Mureș	Nume:	Semnatura:	Data:
Adresa beneficiar:	Județ. Mureș, Târgu-Mureș, str. Gh. Doja, nr.67, tel. 0264-268432, 226-588-2802, C.I.F. RO147260416;	Adresa proiectant:	Județ. Mureș, Târgu-Mureș, Piața Victoriei, nr.4, telefon fax 0265-248330, cod fiscal 42228231;	

Proiectant General: **S.C. PROINVEST S.R.L.**

Adresa Proiectant General: Județ. Mureș, Târgu-Mureș, str. Gh. Doja, nr.67, tel. 0264-268432, 226-588-2802, C.I.F. RO147260416;

163 / 2021

Proiectant de specialitate: **S.C. MULTINVEST PROIECTARE S.R.L.**

Adresa Proiectant de specialitate: C.E.D.D., Județ. Mureș, Târgu-Mureș, str. Gh. Doja, nr.67, tel. 0265-268432, 226-1046-2863, C.I.F. RO156077906;

Coordonator specialitate:	ing. GOGOLAK ZSOLT
Proiectant de specialitate:	ing. FISCHER JOZSEF
Proiectant de specialitate:	ing. LUKACS PETER

Desenat: ing. Lukacs Zolt Peter

Verificat/Revizor: ing. Lukacs Zolt Peter

REV.5 din 09.2021

Scara: 1:80

Data Contact: 07/2021

Denumire planșă: PROFIL TRANSVERSAL TIP VARIANTA 1

Nr planșă: Tp2