


Inceput Profil tip 1
Km 0+000.00

POZITIE PROIECTAT
Cantier de servitizare
km 0+060.00

Sfarsitul Profil tip 1
Inceput Profil tip 2
Km 0+245.00
POZITIE PROIECTAT
Cantier de servitizare
km 0+245.00

Sfarsitul Profil tip 2
Inceput Profil tip 3
Km 0+450.00

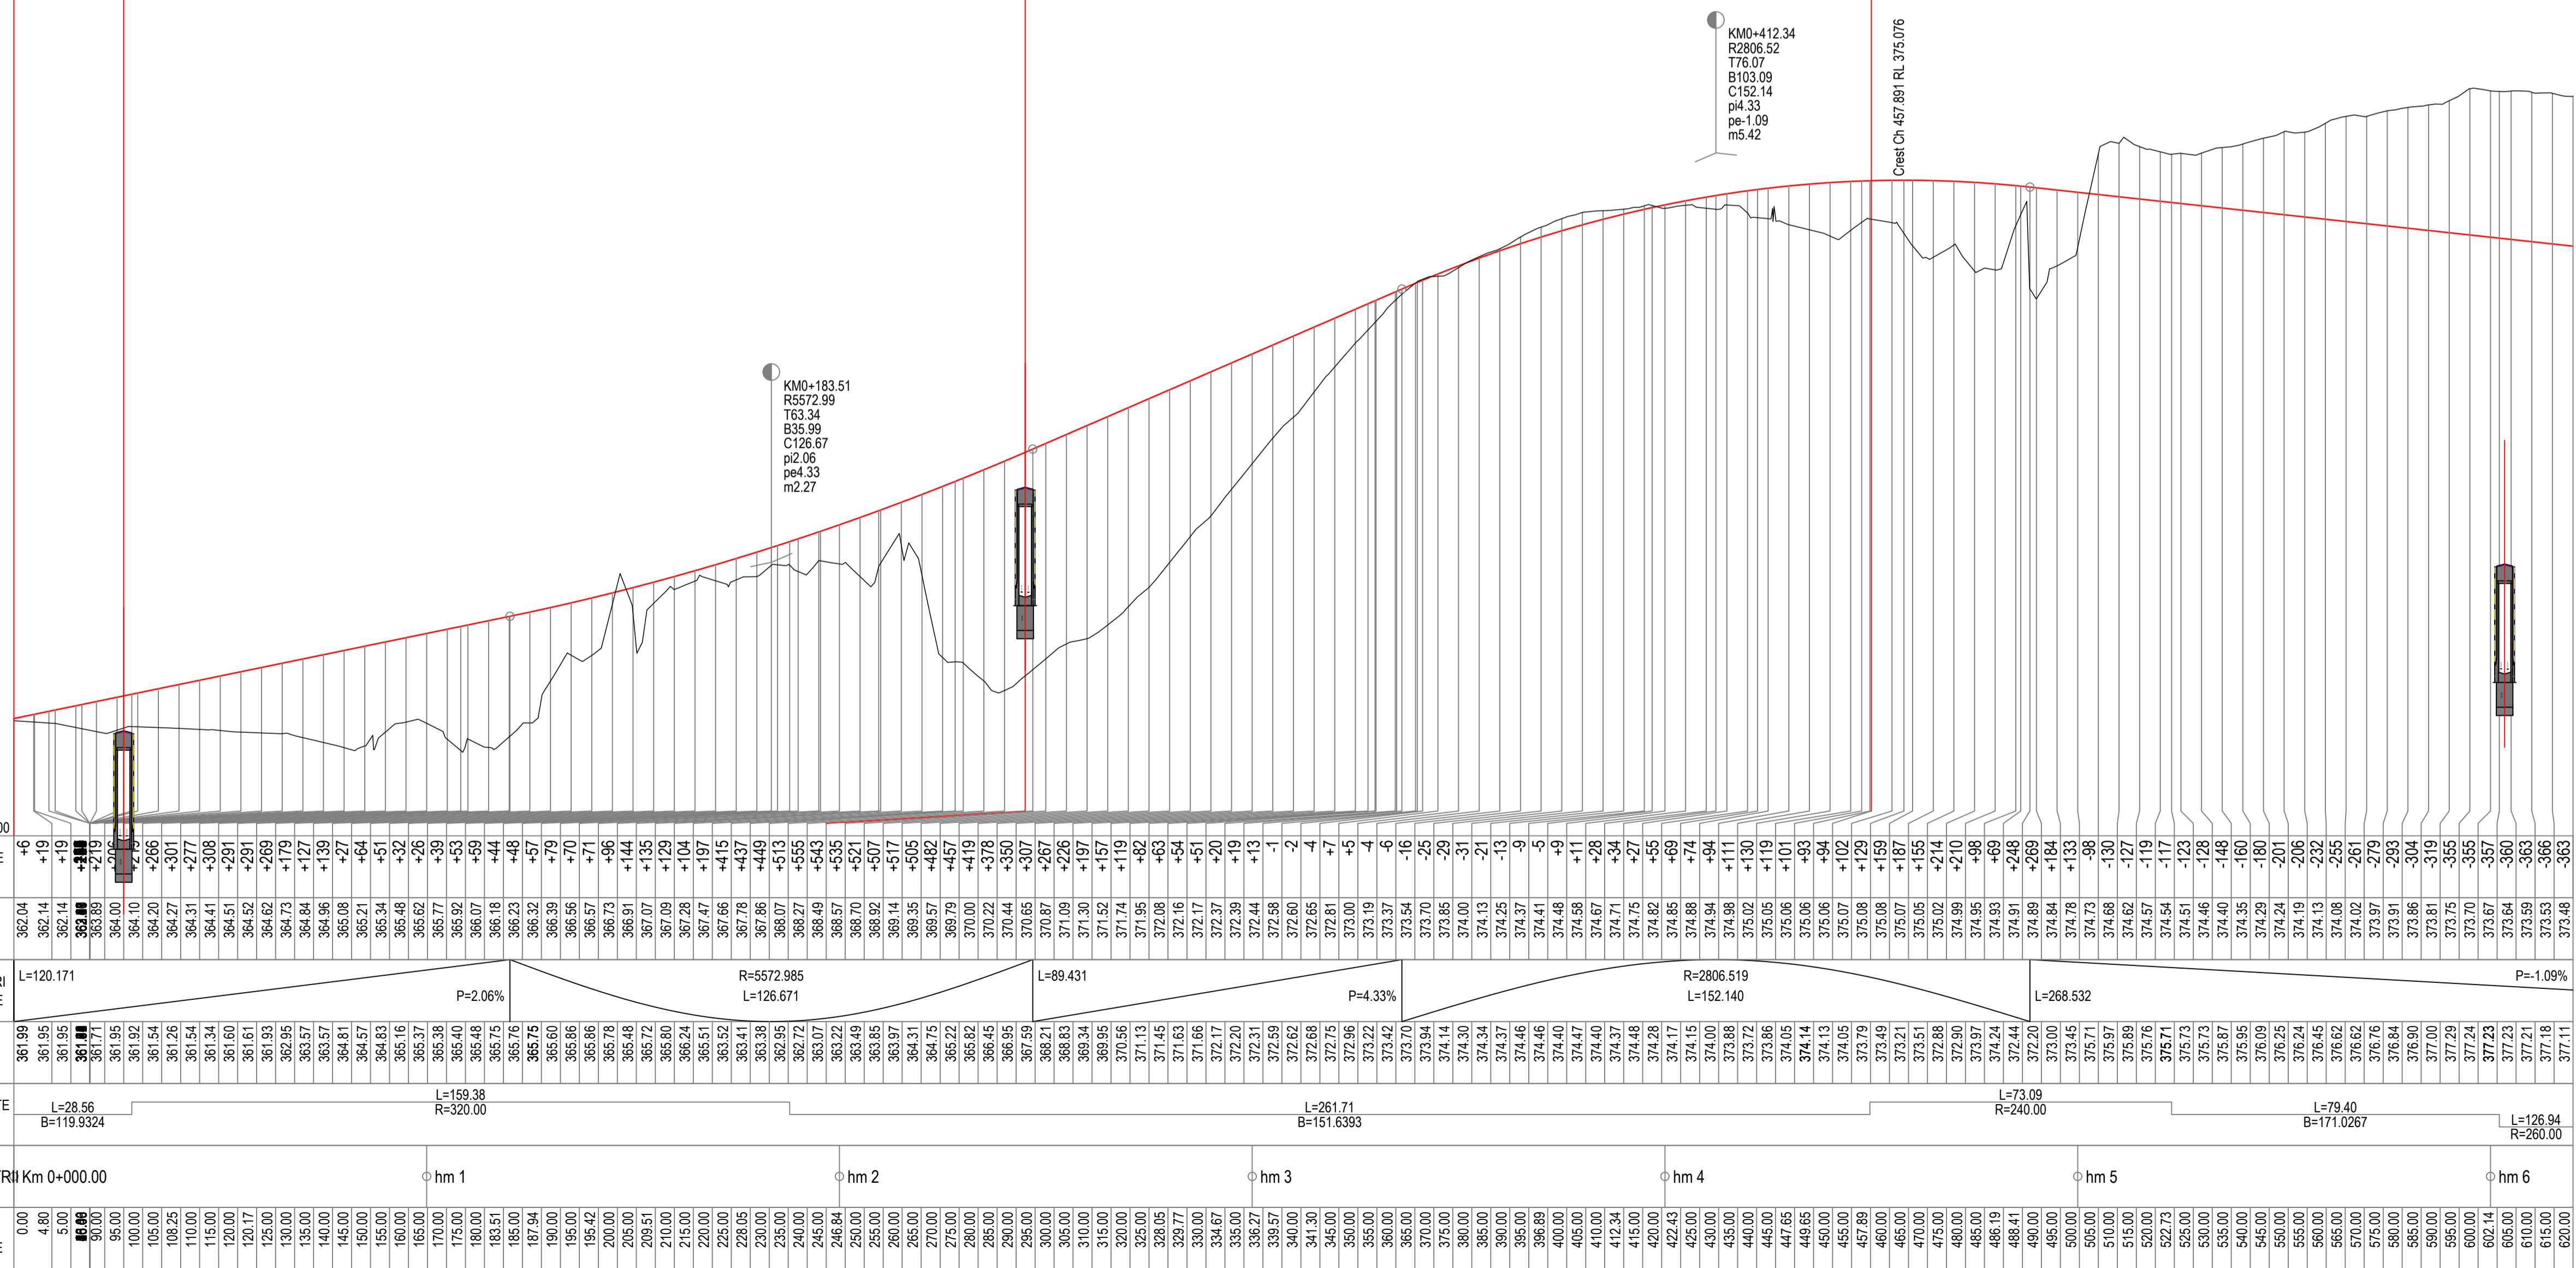

KM0+183.51
R5572.99
T63.34
B35.99
C128.87
p2.06
pe4.33
m2.27

KM0+412.34
R2806.52
T76.07
B103.09
C152.14
p4.33
pe-1.09
m5.42

Crest Ch 457.891 RL 375.076

Proiect
"Prelungire Calea Sighisoarei în direcția DN13" inclusiv lucrări de protejare și deviere rețele, parte integrantă din proiectul "Realizare inel ocolitor al municipiului Târgu Mureș prin interconectarea autostrăzii A3, E60, DN15 și DJ152A" - tronson 6

Faza: S.F.			
Beneficiar:	Municipiul Târgu-Mureș	Nume:	Semnatura:
Adresa beneficiar: Jud. Mureș, Târgu-Mureș, Piața Victoriei, nr.3, telefon/fax 0265-268330, cod fiscal 4322823;		Nume:	Semnatura:
		Nume:	Semnatura:

Stampila și semnatura verificator / Note:			
S.C PROINVEST S.R.L.			
Adresă Proiectant General: Jud. Mureș, Târgu-Mureș, str. Gh. Doja, nr.67, tel. 0265-250432, 326-508-2002, C.I.F. RO147206095;			
163 / 2021		Sef proiect	Coordonator specialitate
		ing.GOGOLAK ZSOLT	ing. FISCHER JOZSEF
		Proiectant de specialitate ing.LUKACS PETER	

Proiectant de specialitate drumuri			
S.C MULTINVEST PROIECTARE S.R.L.			
Adresă Proiectant de specialitate C.F.D.P: Jud. Mureș, Târgu-Mureș, str. Gh. Doja, nr.67, tel. 0265-250432, 326-1046-2003, C.I.F. RO15697900;			
Proiectant	Dessinat	Versiunea/Revizia:	
ing. Lukacs Zsolt Peter	ing. Lukacs Zsolt Peter	REV-5 din 09.2021	
Dimensiune plansa		Data Contact	
A1 (594X841)		07/2021	

PROFIL LONGITUDINAL OCOLITOARE 6 DE LA 0.000 LA 620.000 SCARA : ORIZ 1 : 1000 VERT 1 : 100
OCOLITOARE 6