


Suprafețe în zona studiată

113-14 =	38220,49mp
113-15 =	1286,54mp
113-16 =	4411,70mp
113-17 =	6163,67mp
113-21 =	14593,96mp
Stoici =	64253,01m

Suprafețe în Zona limitrofa

13-1 =	57083,68mp
113-2 =	679,58mp
113-3 =	2051,07mp
113-4 =	4081,2mp
113-5 =	1272,36mp
113-6 =	665,29mp
113-7 =	454,40mp
113-8 =	1119,07mp
113-9 =	1064,68mp
113-10 =	573,13mp
113-11 =	584,25mp
113-12 =	642,18mp
113-13 =	1195,12mp
113-18 =	13076,03mp
113-19 =	581,20mp
113-20 =	1848,57mp

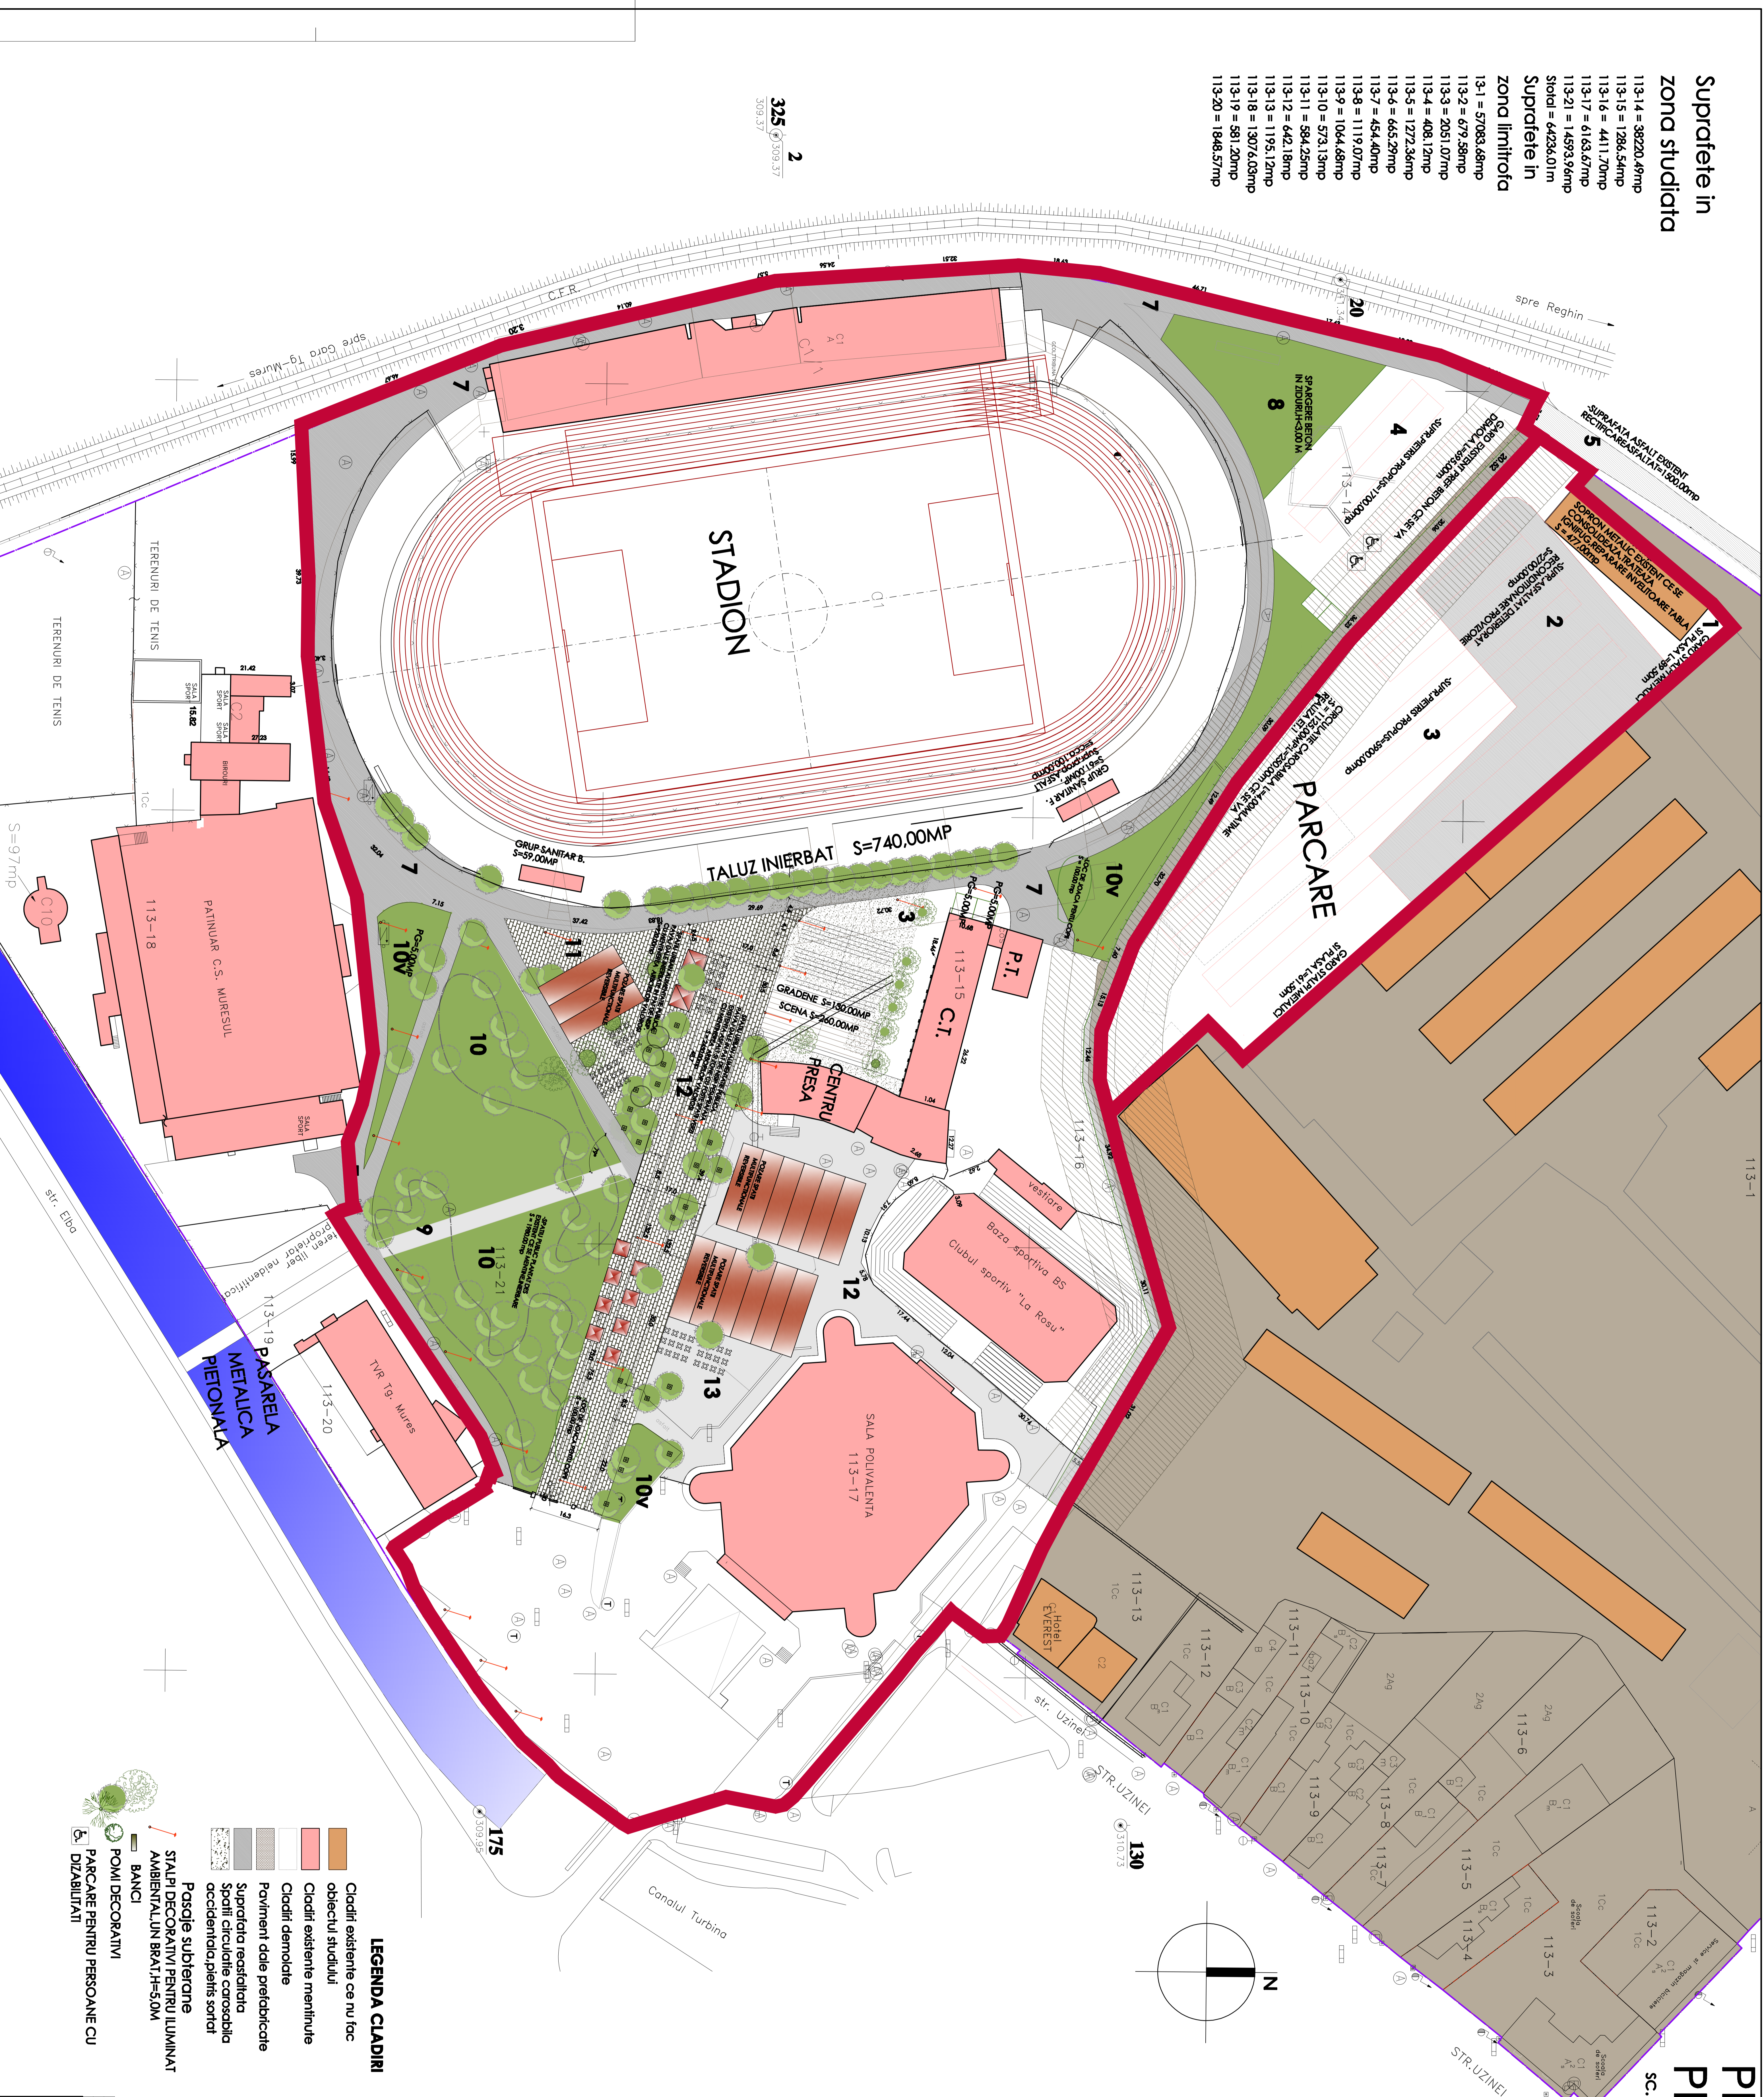

PLAN AMENAJARE PIATA STADIONULUI

sc. 1 : 500

SITUATIA EXISTENTA :

1. FOND CONSTRUIT HETEROGEN VOLUME MARI
2. INDEPENDENTA FARA O DISTRIBUIRE PLANIMETRICA SI SPATIALA STUDIATA
3. NU ESTE REALIZAT FRONT LA STRADA
4. UNITATE FUNCTIONALA LA CARACTERISCA AMPLA SAMBUTULUI - CAZURI DE SPORT
5. CAP DE TERSECCTIVA: STADION MUNICIPAL
6. SPATIUL EXTERIOR CONSTRUCIILOR SPORTIVE ESTE NEAMENAJAT

ZONA PROPUISA: SPATIUL URBAN

- amenajare de interes orasenesc
- zona de sport si loisir

I - SPATIUL URBAN CA LEGATURA FUNCTIONALA INRE ZONA DE SPORT SI CEA ORASENSCA - CIRCULATIIL PIETONALE SI ACCIDENTAL CAROSABILE

II - SPATIUL DE RECONCILIERE LA NIVEL PIETONAL, TRADITIONAL, CU SUPRAFEITE LIBERE IN FATI SAII DE SPORT SI LA ACCESELE STADIONULUI, REALIZAND ASTFEL ZONE NECESARE PENTRU DIFERITE EVENIMENTE LA NIVEL MUNICIPAL SI CAI DE EVACUARE

III - ZONA AMENAJATA REVERSIBIL, PUTERNIC PLANTATA, TERCAN VERDE EXISTENT, CU DELIMITARE SPATIUL BANCII URBANE ODHNA, AUDITI SI SPECIACOLE OCCAZIONALE DE MICA ANVERGURA

IV - ZONA AMENAJATA CUPRINZAND SPATIILE CE SE PROPUN SA FIE AMENAJATE PENTRU COMERT STRADAL, ALIMENTATIE PUBLICA, ETC.

V - PROPUNERE AMPLASARE COURTURI MICI / CASUTE, COURTURI MODULANTE 30mX20m SI 30mX15m

1. SUPRAFAȚA ASFALTIZATĂ RECONSTRUCIUNAVIA SIB ȘORON METALIC EXISTENT = 7000,00/77,00=223,00mp
2. SUPRAFAȚA ASFALTIZATA DEREGORATA PLATOARMA EXISTENTIA RECONSTRUCIUNAE S = 2200,00mp
3. SUPRAFAȚA PIETRIȘ PROPUS DURA CURBATAE ZONA VERDE S = 7200,00mp(950,00+1300,00)
4. SUPRAFAȚA PIETRIȘ PROPUS IN PARCARE FROZONHE = 1700,00mp
5. SUPRAFAȚA ASFALT EXISTENT RECONSTRUCIE = 1500,00mp
6. CIRCULATIE CAROSABILA DELEGATURA SIB ȘORON METALIC EXISTENT = 7000,00/77,00=223,00mp
7. SUPRAFAȚA ASFALTIZATA DEREGORATA PLATOARMA EXISTENTIA RECONSTRUCIUNAE S = 2200,00mp
8. SUPRAFAȚA INERBATĂ / PIETRIȘ PROPUȘA, S = coca 1000,00mp
9. ALTE NOU PROPUȘA, ACCIDENTAL INCLUSIV ȘPAȚII SUPORT, L = 4m, S = 240,00mp
10. ȘPAȚIU PUBLIC PLANTATE VALOROSA EXISTENTA CE SE MENține LUCRARE DE S = 350,00 mp (150,00mp+190,00)
- 10V - ȘPAȚIU INERBAT EXISTENTIA CE SE MENține LUCRARE DE CURBATAE S = 2920,00mp
11. ȘPAȚIU URBAN SI COMERT STRADAL OCCAZIONAL, CAVAJI DIVERȘI PENTRU PAVAJ DĂLE IN PALTELEȘUR PENTRU PAVAJ EXISTENTA ASFALT Ș ZONE CU FORTE ȘPĂȚI VERZECU MENținEREȘ PUNCTUALA A AEROSIȘOR VALOROSI EXISTENȚI S = 2500,00mp
12. ȘPAȚIU URBAN CU BOUTAR OCCAZIONALE PAVAJ DĂLE IN PALTELEȘUR PENTRU PAVAJ EXISTENTA ASFALT Ș ZONE CU FORTE ȘPĂȚI VERZECU MENținEREȘ PUNCTUALA A AEROSIȘOR VALOROSI EXISTENȚI S = 2500,00mp

o) SUPRAFAȚA ASFALT EXISTENT CE SE REFAC = 8028,82 mp
din care :
CIRCULATIIL ACCIDENTAL CAROSABILE = 6501,50 mp
AMENAJARE ZONA SALA DE SPORT = 1527,32 mp
b) SUPRAFAȚA PAVAJ PROPUS DĂLE IN ZONA VERDE CE SE DEZAFECTEAZA = 2902,55 mp
din care :
-CIRCULATIIL ACCIDENTAL CAROSABILE = 1241,05 mp
-AMENAJARE ZONA SALA DE SPORT = 363,50 mp
-AMENAJARE ZONA SALA DE SPORT = 698,00 mp
b) SUPRAFAȚA INERBATĂ PROPUSĂ-ZONA VERDE din care :
-REFACERE ZONA VERDE PRIN ÎNSĂȘIĂNĂRE = 1241,05 mp
-FOZARE COVOR IARBA = 363,50 mp

VERIFICATOR	NUME	SEMANTURALA	SEMNTURA	REVENIT / EBENTURAR / DATA	PROFIL
PROIECTANT	S.C. "ARSENIT"	PROIECTANT	[Signature]	2013	PROIECTANT
PROIECTANT	[Name]	PROIECTANT	[Signature]	2013	PROIECTANT
PROIECTANT	[Name]	PROIECTANT	[Signature]	2013	PROIECTANT

LEGENDA CLADIRI

- Ci clădiri existente ce nu toc
- obiectul studiului
- Ci clădiri existente menținute
- Ci clădiri demolate
- Paviment dale prefabricate
- Suprafața reasfaltată
- Șpații circulație carosabilă accidentată plinș sortit

Pasaje subterane

- Ștați decorative pentru iluminat ambiental, lin brăț. H=5,0M
- BANCI
- POMI DECORATIVI
- PARCARE PENTRU PERSOANE CU DIZABILITATI