


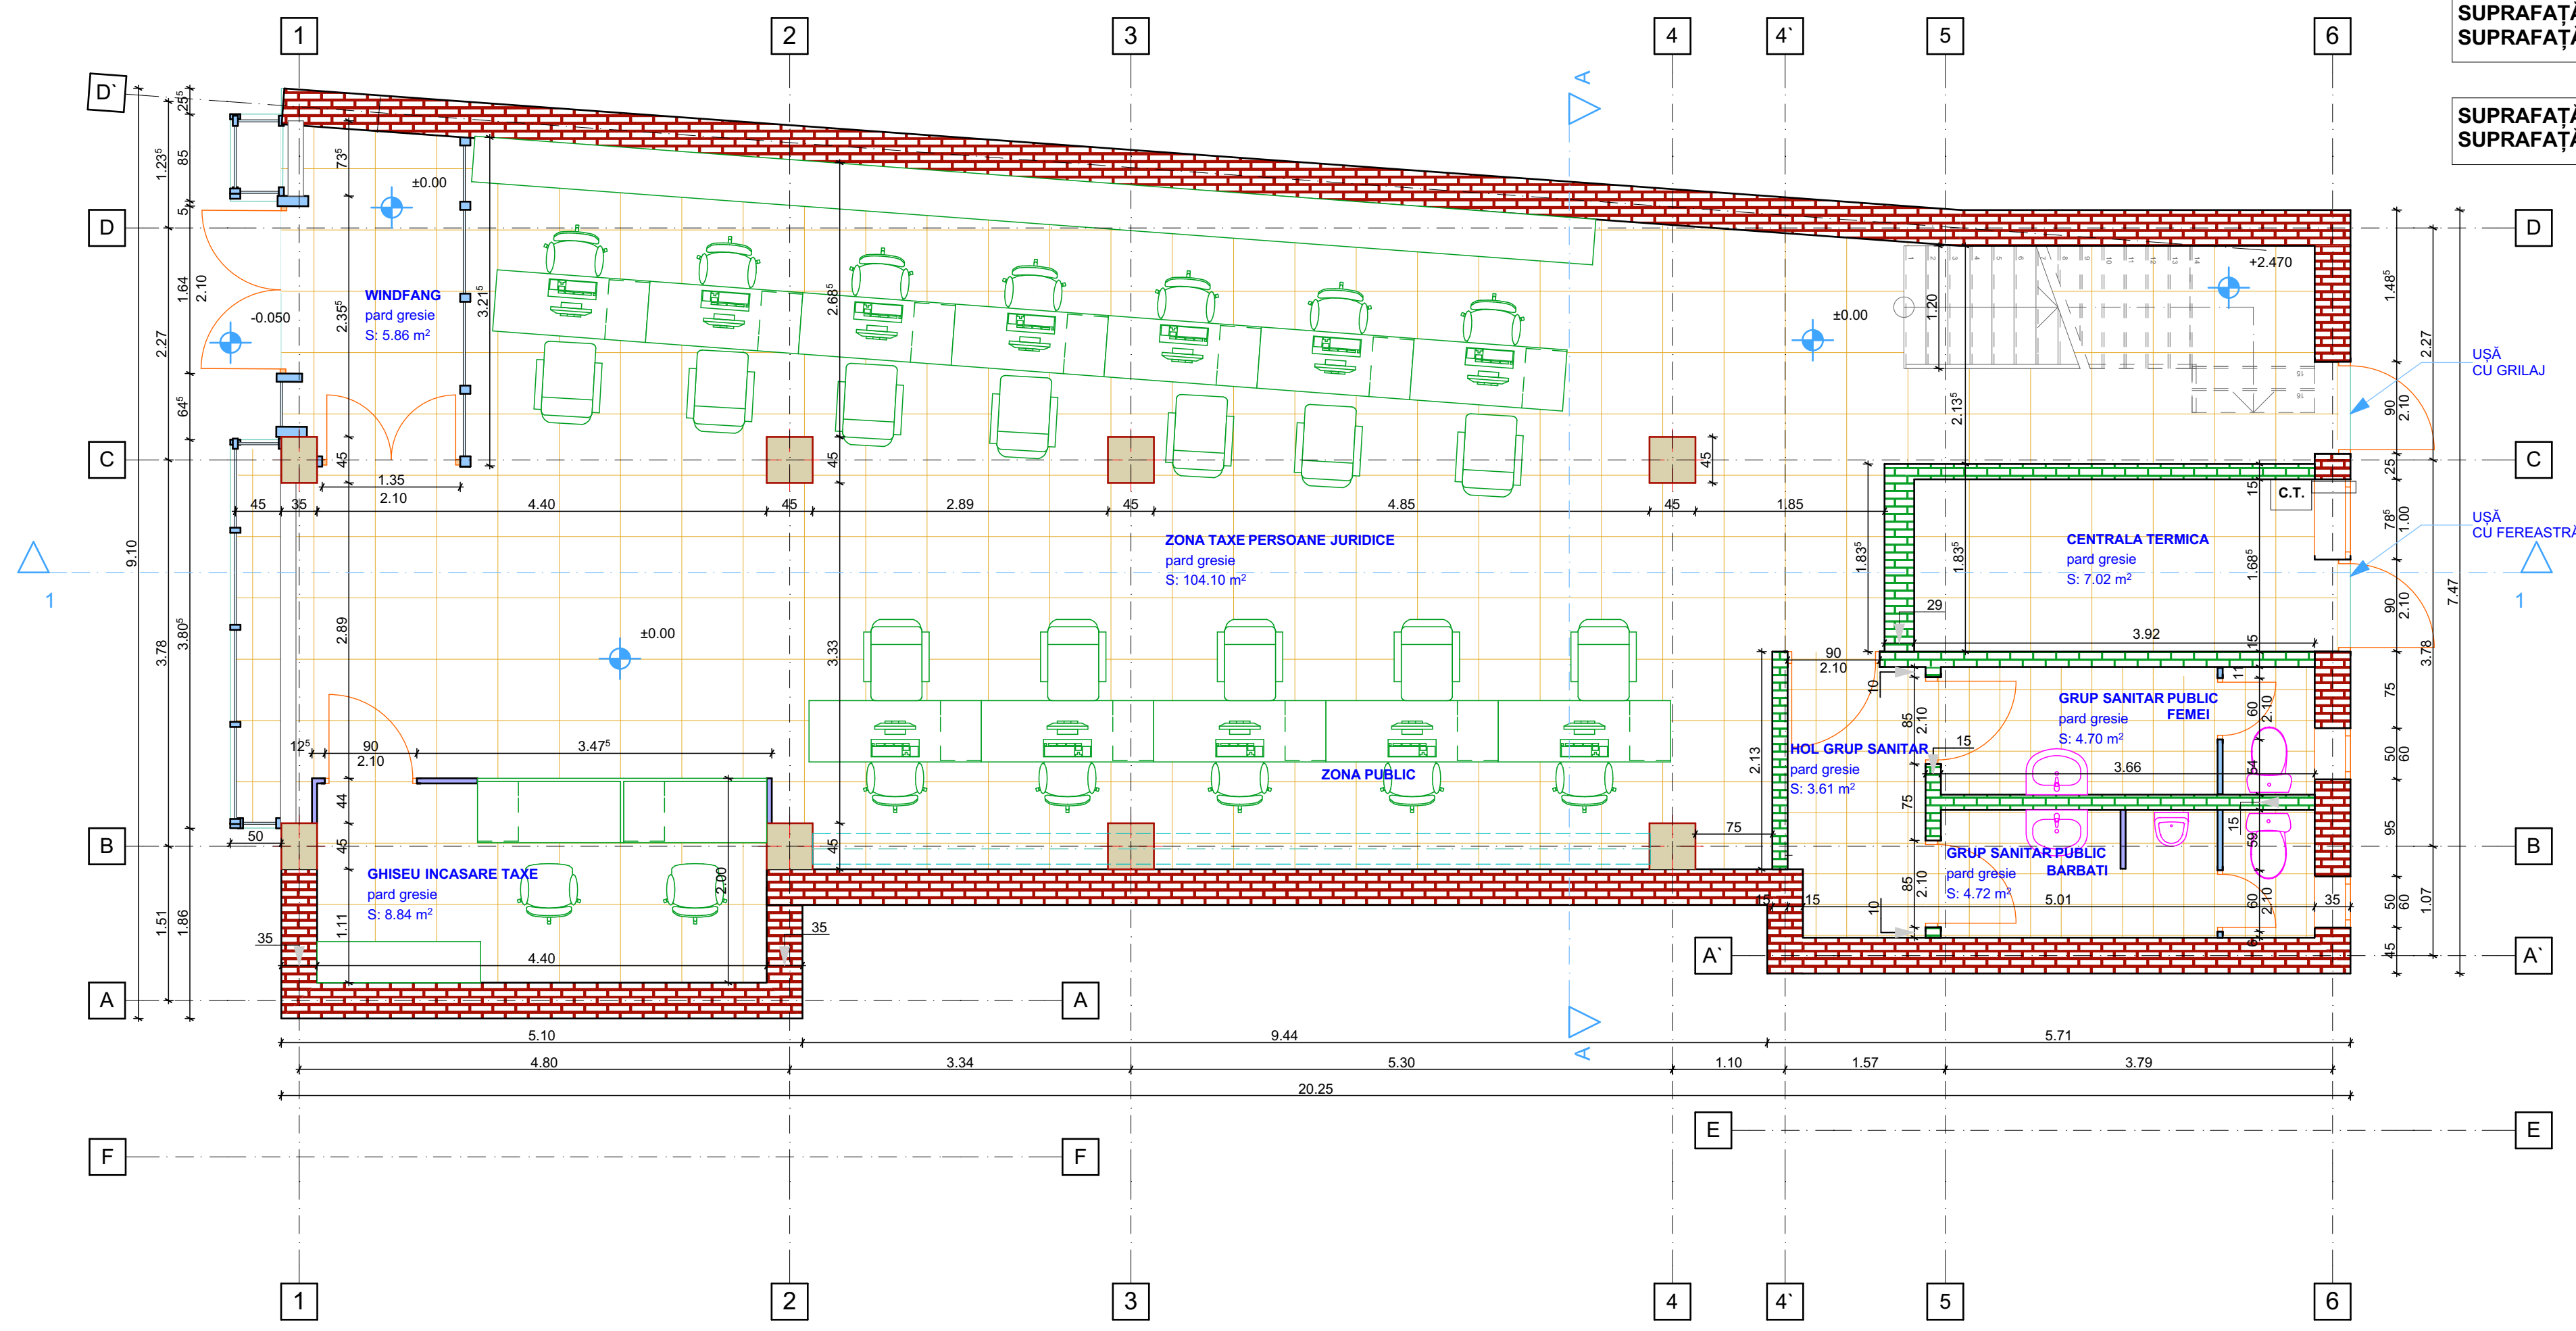

**PLAN PARTER  
PROPUNERE  
sc.1:50**


**SUPRAFAȚĂ UTILĂ PARTER = 138,85 mp  
SUPRAFAȚĂ CONSTRUITĂ PARTER = 158,996 mp**

**SUPRAFAȚĂ U. TOTALĂ = 294,43 mp  
SUPRAFAȚĂ C. TOTALĂ = 343,86 mp**



**LEGENDA:**  
 -Zidărie de cărămidă existentă  
 -Zidărie de cărămidă propusă

**CLASA DE IMPORTANȚĂ "III"  
CATEGORIA DE IMPORTANȚĂ "C"  
GRADUL DE REZISTENȚĂ LA FOC "II"**

**Proiectan General:** 

**S.C. ZENIT PROIECT & CONSULT S.R.L.**  
 SERVICII DE PROIECTARE ȘI EXPERTIZARE  
 PENTRU DRUMURI ȘI PODURI  
 REZISTENȚĂ ȘI STABILITATEA TERENURILOR  
 DE FUNDARE A CONSTRUCȚIILOR ȘI  
 MASIVELOR DE PĂMÂNT  
 Str. Becas, nr.28, Cluj-Napoca, Cluj  
 Tel:0744-477336; Fax: 0364-416688  
 RO2048025; J12208/2007  
 IBAN: RO73 8701 0130 1202 7837 07XX Banca Transilvania - Cluj  
 TREZOR: RO75 TREZ 2165 069X XXX2 0024 Trezoreria Cluj

**Proiectant de specialitate:**  
**BIROUL INDIVIDUAL DE  
ARHITECTURA RUSU VIRGIL**  
 T.N.A. 2271  
 mun. Cluj Napoca, jud. Cluj

**Proiectant de rezistență:**  
**S.C. FABER STEIN HAUS S.R.L.**  
 J26/685/2017; RO37457762  
**EXPERT TEHNIC**  
 ing. AUGUSTIN CIMPEAN  
**VERIFICATOR TEHNIC**  
 ing. IOAN TĂNĂSOIU

**Beneficiar:**  
**MUNICIPIUL ȚIRGU MUREȘ**

**Titlu proiect:**  
 "SCHIMBARE DE DESTINAȚIE ȘI  
 REABILITARE/REAMENAJARE IMOBIL  
 EXISTENT DIN P-TA VICTORIEI NR. 33"

**Șef proiect:**  
 c.arh. RUSU Virgil  
**Proiectat:**  
 c.arh. RUSU Virgil  
**Desenat:**  
 ing. RĂCHITĂ Viorel  
**Verificat intern:**  
 ing. Moldovan Dorin-Vasile  
**Denumire planșă:**

**PLAN PARTER  
PROPUNERE**

|                        |                     |
|------------------------|---------------------|
| <b>Revizia:</b>        | <b>000</b>          |
| <b>Faza:</b>           | <b>S.F.</b>         |
| <b>Numar proiect:</b>  | <b>4/05.01.2018</b> |
| <b>Data:</b>           | <b>2018</b>         |
| <b>Scara:</b>          | <b>1:50</b>         |
| <b>Planșă numărul:</b> | <b>A-08</b>         |