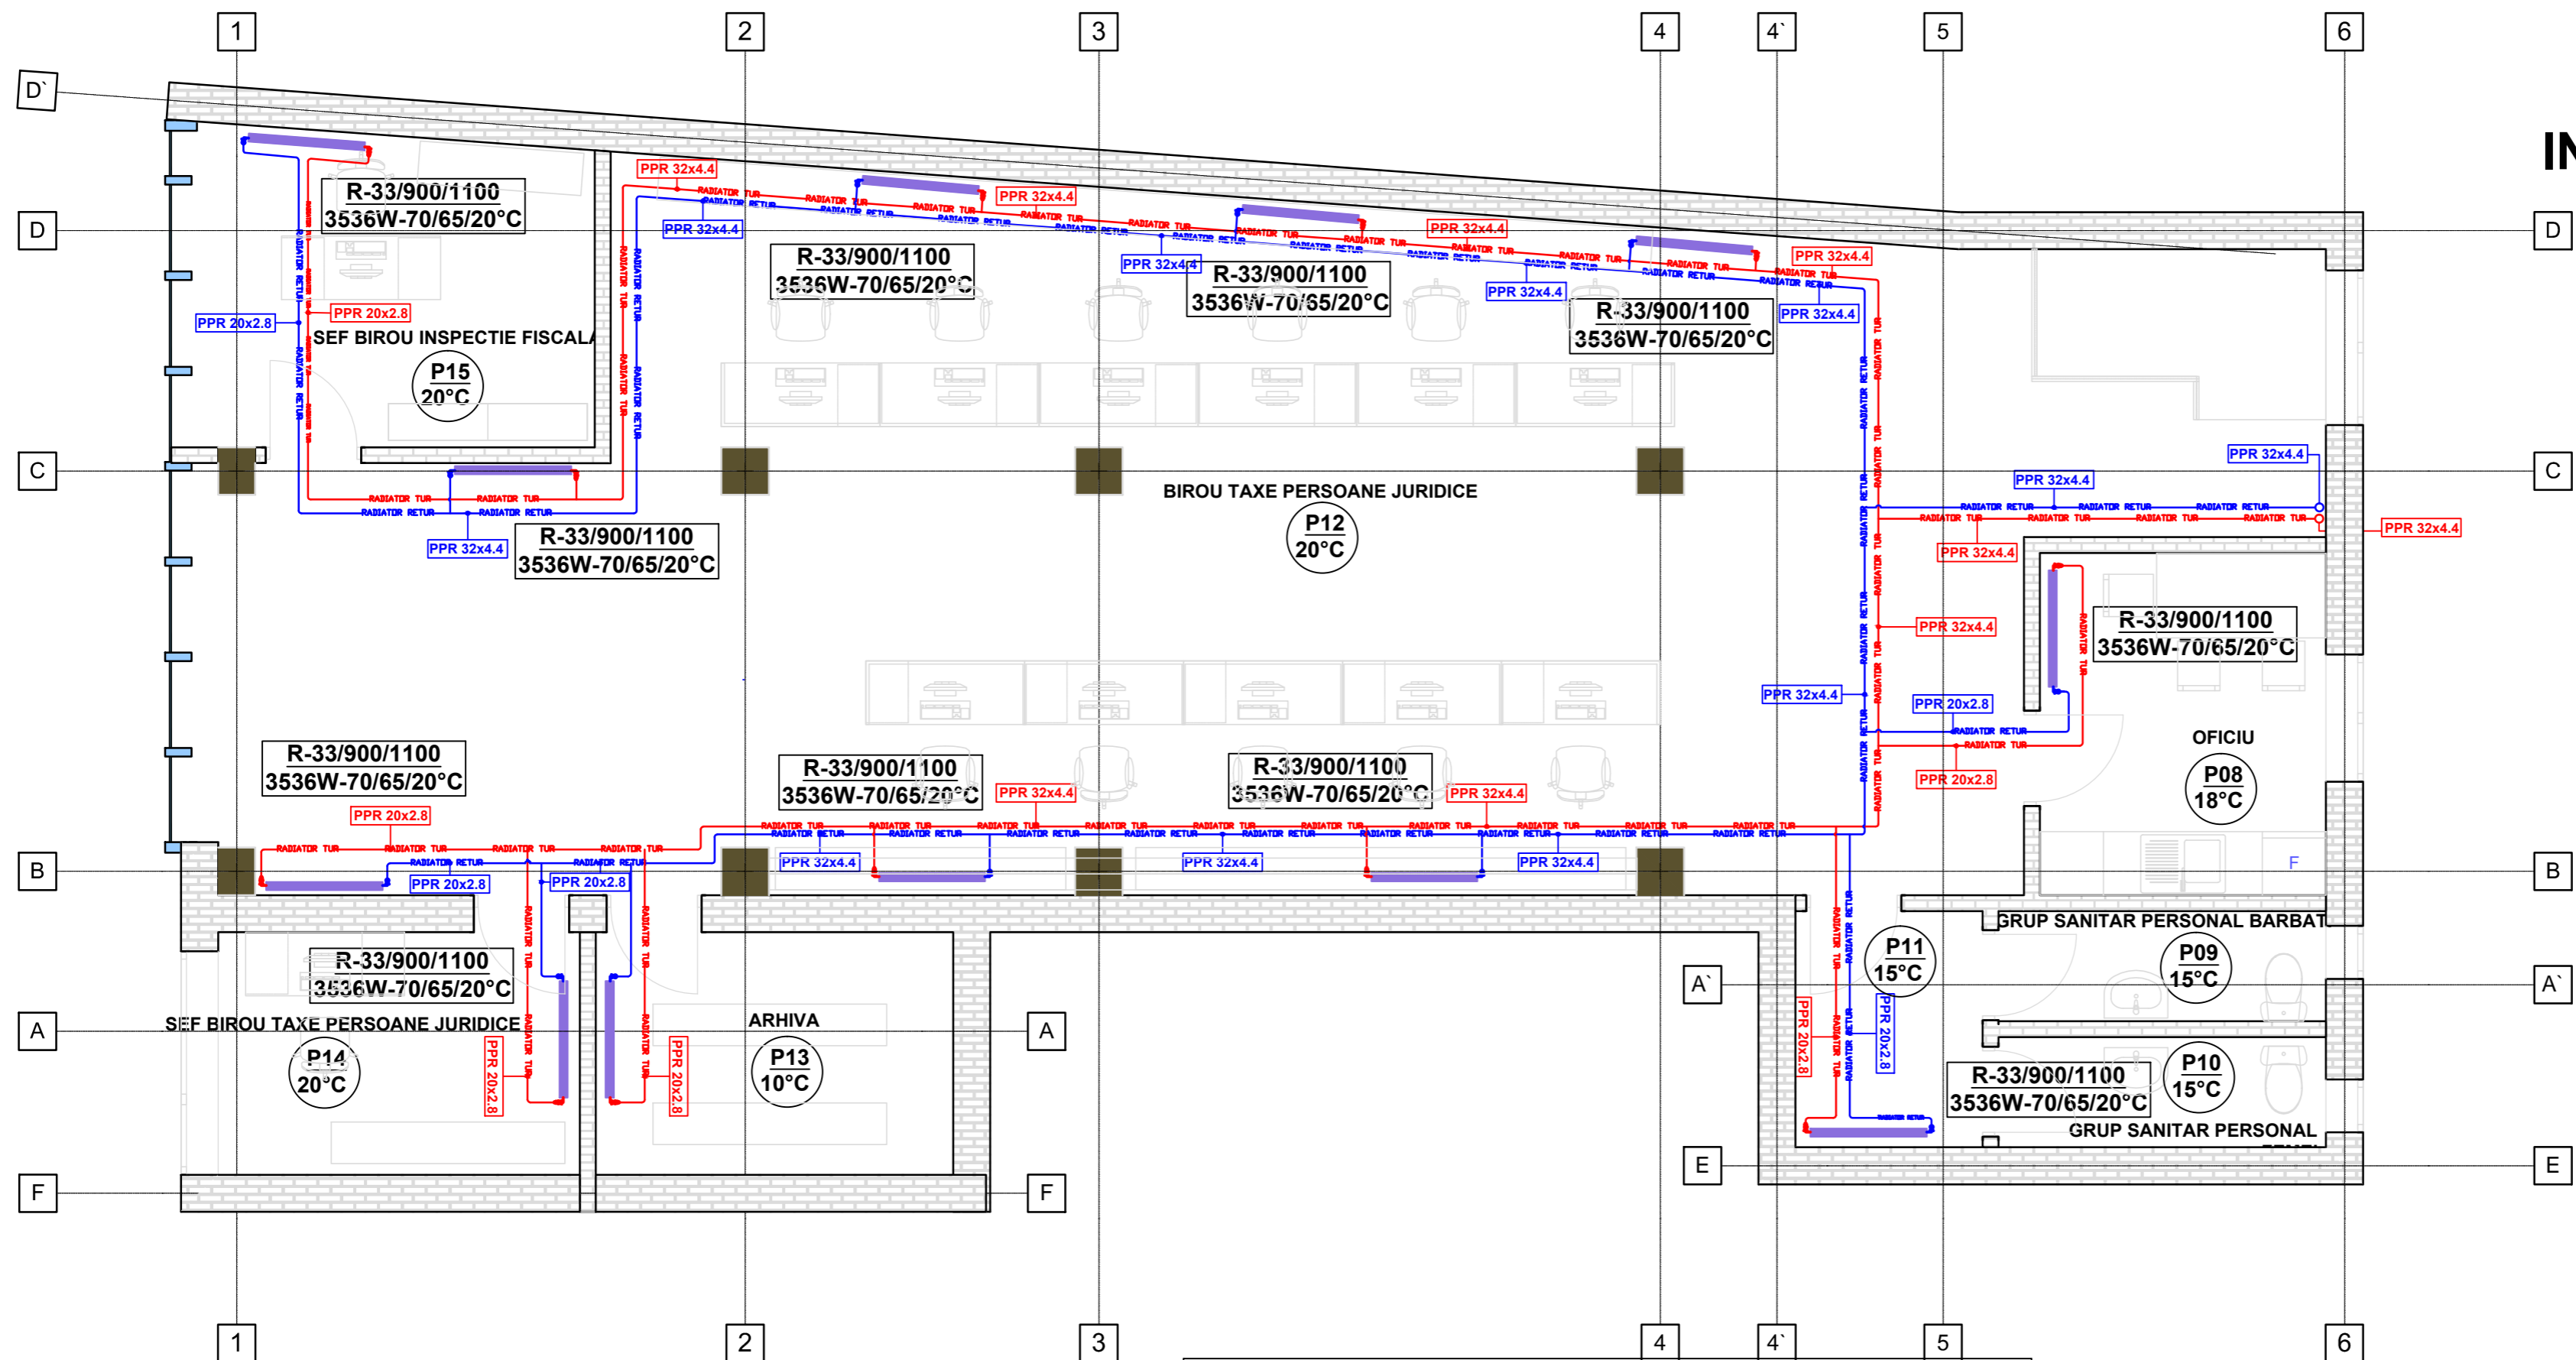


PLAN ETAJ INSTALAȚII TERMICE

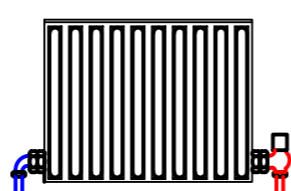
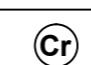
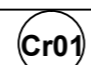

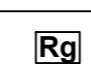

Sc 1:50



LEGENDA

- RADIATOR TUR — **CONDUCTA TUR DIN PPR FOLOSITA LA INSTALATIILE PENTRU CIRCULAȚIA AGENTULUI TERMIC**
- RADIATOR RETUR — **CONDUCTA RETUR DIN PPR FOLOSITA LA INSTALATIILE PENTRU CIRCULAȚIA AGENTULUI TERMIC**

ECHIPAMENTE SI ACCESORII:

	Radiator din otel cu urmatoarele caracteristici: -inaltimea totala de 900mm. -lungime de 1100mm. -adancime de 600mm. -putere termica nominala la Dt=70°C de 2228 W/corp de incalzire. -racorduri: 4x1/2". -presiune maxima de lucru:10 bar. -presiune de proba:13 bar. -temperatura maxima a agentului termic :120°C. Radiatoarele de acest tip vor fi echipate cu: -sistem complet de prindere. -aerisitor. -dop:1/2".
DN....	DIAMETRUL NOMINAL AL CONDUCTEI (rosu=incalziew, albastru=racire)
 	COLOANA DE RACIRE CU RADIATOARE
FITINGURI:	
	ROBINET DE INCHIDERE CU IMBINARE PRIN FILETARE PENTRU DIAMETRELE DN15, DN20, DN25, DN32 SI DN40; SI CU IMBINARE PRIN FLANSE PENTRU DIAMETRELE MAI MARI DE DN50.
	ROBINET DE GOLIRE DN20.
	Ventil de aerisire automat.

Proiectant General:



S.C. ZENIT PROIECT & CONSULT S.R.L.
SERVICIU DE PROIECTARE SI EXPERTIZARE PENTRU SIEMENSI SI PODURI REZISTENȚA SI STABILITATEA TERENURILOR DE FUNDARE A CONSTRUCȚIILOR SI MASIVELOR DE PĂRĂNT (AP)

Sr. Bezas, nr.28, Cluj Napoca, Cluj
Tel: 0744-607335; Fax: 0364-819658
Buc2049625; 112/2982/2007
IBAN: RO73870101901202681707XXX Banca Transilvania - Cluj
TREGO: B065 TREG 2165 0606 XXXI 0024 Trezoreria Cluj

Proiectant de specialitate:
BIROU INDIVIDUAL DE ARHITECTURA RUSU VIRGIL
T.N.A. 2271
mun. Cluj Napoca, jud. Cluj

Proiectant de rezistență:
S.C. FABER STEIN HAUS S.R.L.
J26/685/2017; RO 37457762

EXPERT TEHNIC
ing. AUGUSTIN CÎMPEAN

VERIFICATOR TEHNIC
ing. IOAN TÂNĂSOIU

Beneficiar:
MUNICIPIUL TÎRGU MUREȘ

Titlu proiect:
SCHIMBARE DE DESTINAȚIE ȘI REABILITARE /REAMENAJARE IMOBIL EXISTENT DIN P-TA VICTORIEI NR.33

Sef proiect:
c.arh. RUSU Virgil

Proiectat:
ing. RĂCHITĂ Viorel

Desenat:
ing. RĂCHITĂ Viorel

Verificat intern:
ing. MOLDOVAN Dorin-Vasile

Denumire plansa:
**PLAN ETAJ
INSTALAȚII TERMICE**

Revizia: 000

Faza: S.F.

Numar proiect: 4/05.01.2018

Data: 2018

Scara: 1:50

Plansa numarul: IT-02