


PLAN ETAJ
PROPUNERE
sc.1:50

SUPRAFAȚĂ UTILĂ ETAJ = 155,58 mp
SUPRAFAȚĂ CONSTRUITĂ ETAJ = 184,859 mp

SUPRAFAȚĂ U. TOTALĂ = 294,43 mp
SUPRAFAȚĂ C. TOTALĂ = 343,86 mp

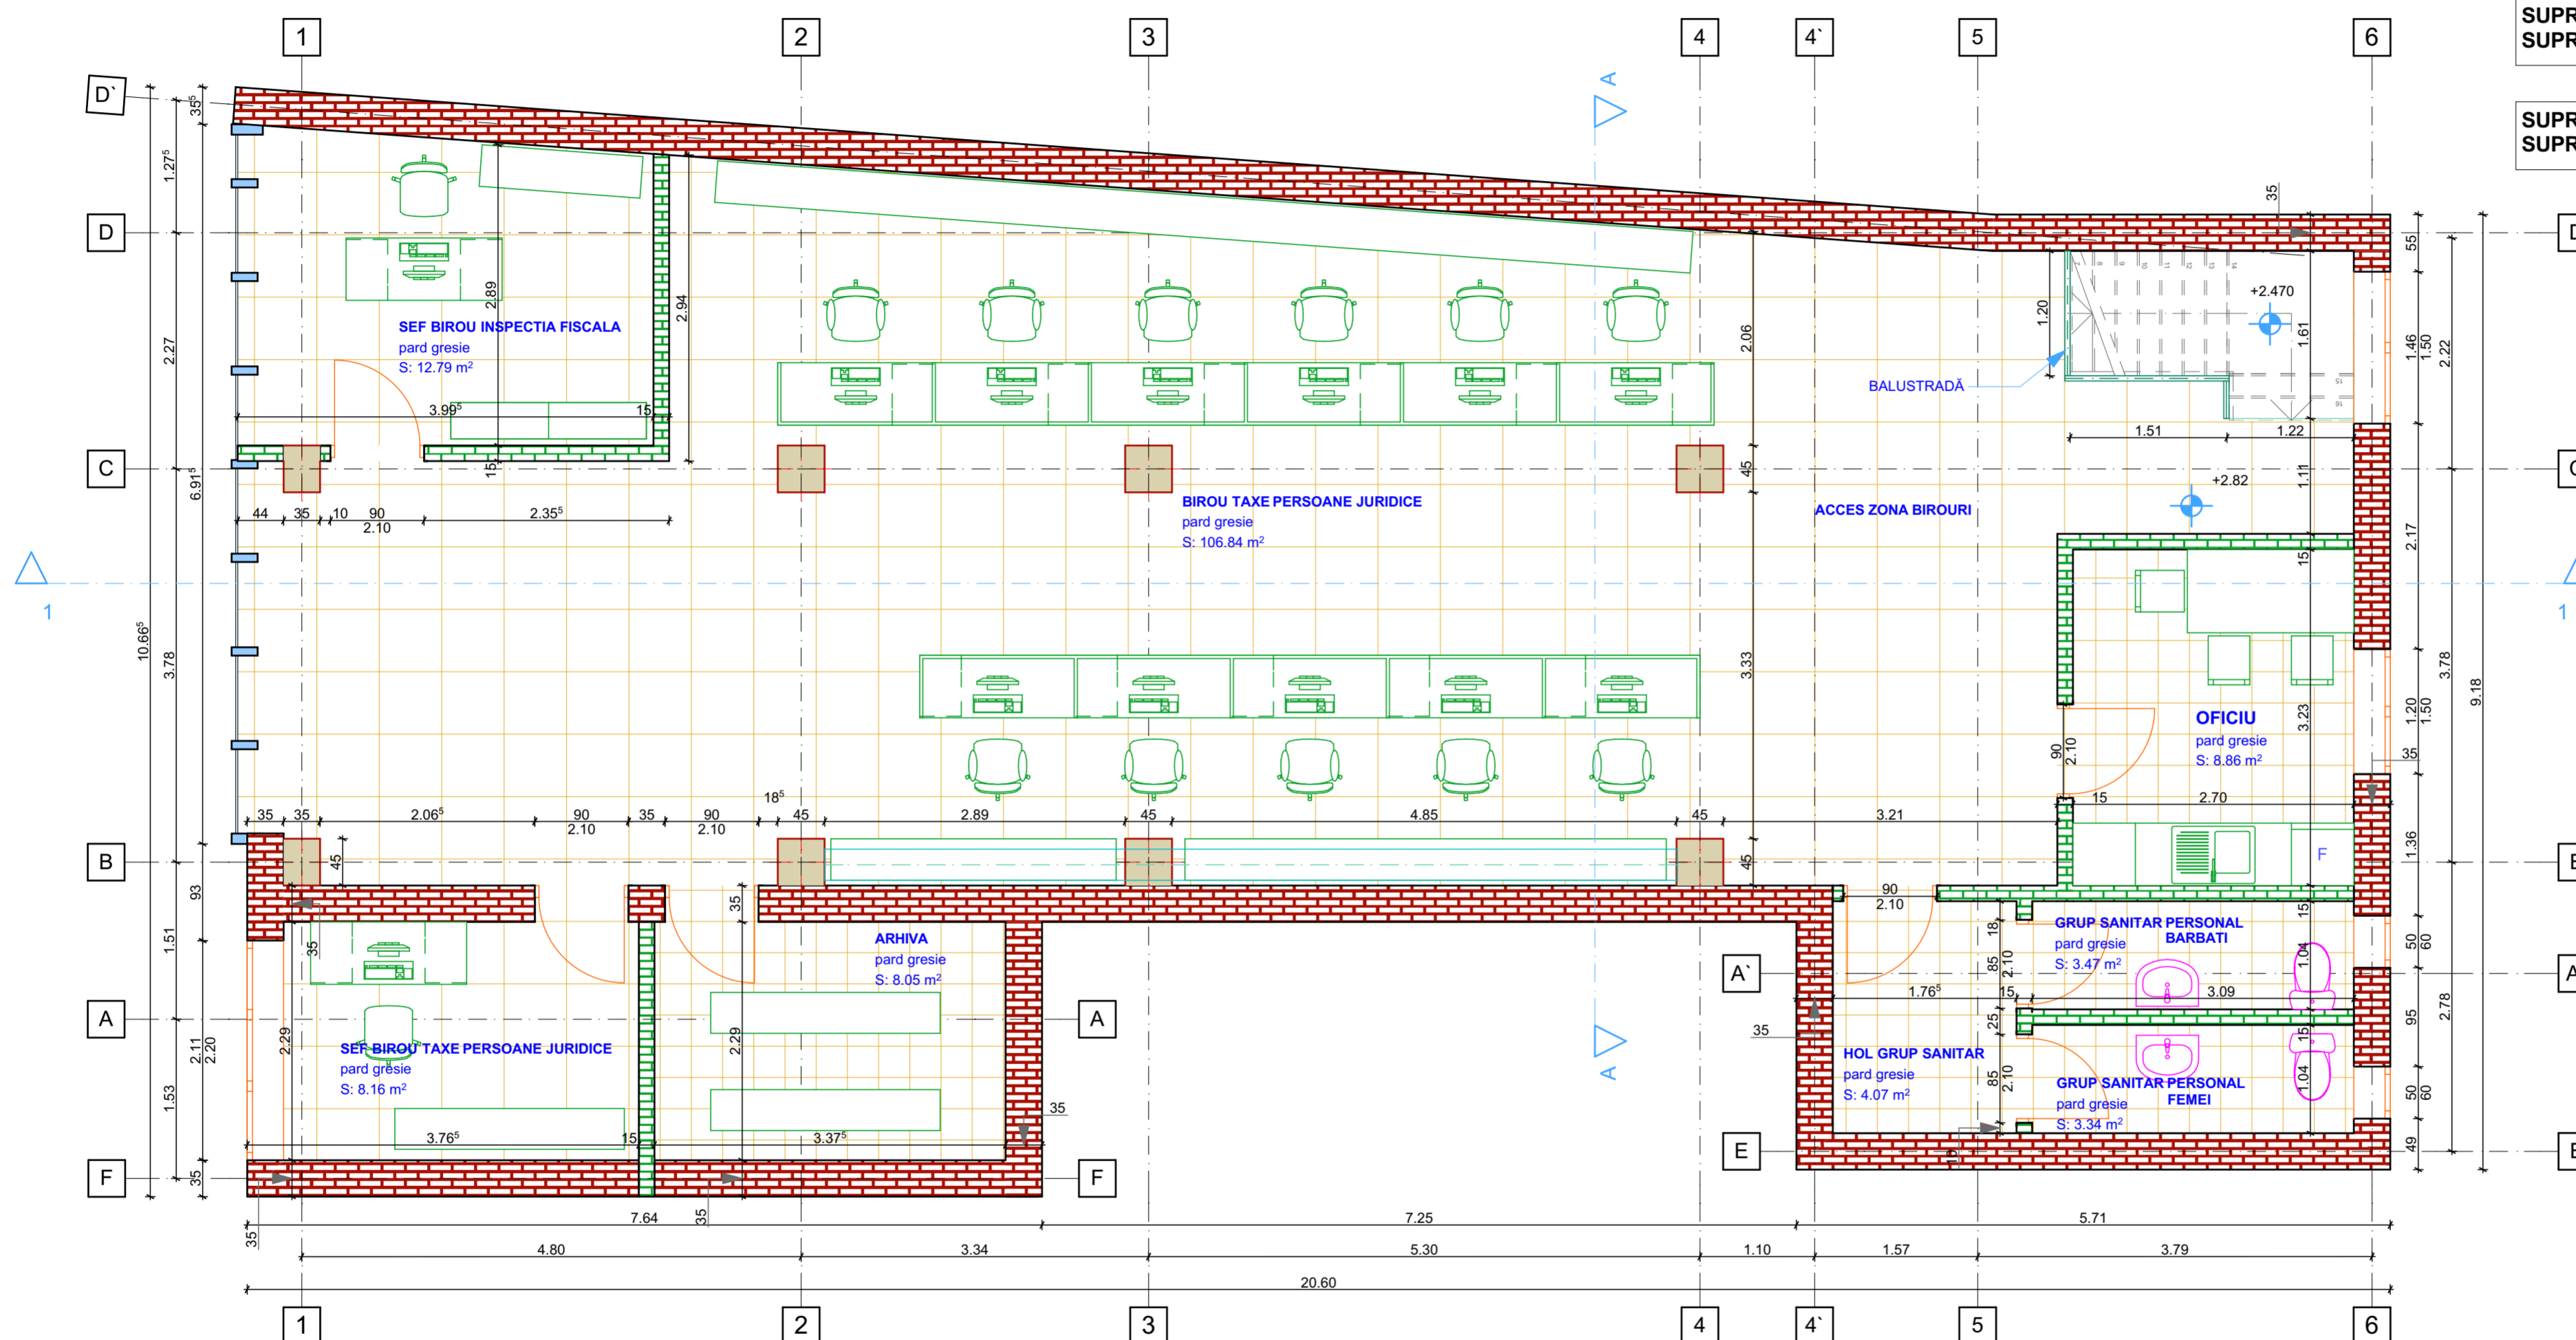

LEGENDA:
 -Zidarie de caramida existenta
 -Zidarie de caramida propusa

CLASA DE IMPORTANȚĂ "III"
CATEGORIA DE IMPORTANȚĂ "C"
GRADUL DE REZISTENȚĂ LA FOC "II"

PROIECTANT GENERAL:

S.C. ZENIT PROIECT & CONSULT S.R.L.

SERVICIU DE PROIECTARE SI EXPERTIZARE
PENTRU DRUMURI SI POZURI
REZISTENTA SI STABILITATEA TERENURILOR
DE FUNDARE A CONSTRUCȚIILOR SI
MASIVELOR DE PĂMÂNT
 Str. Becas, nr.28, Cluj-Napoca, Cluj
 Tel: 0744-477336; Fax: 0364-416658
 RO2048925; J1220820017
 IBAN: RO73 BTRL 0130 1202 FB37 07XX Banca Transilvania - Cluj
 TREZOR: RO75 TREZ 2165 069X XX02 0024 Trezoreria Cluj

PROIECTANT DE SPECIALITATE:
**BIROUL INDIVIDUAL DE
ARHITECTURA RUSU VIRGIL**
 T.N.A. 2271
 mun. Cluj Napoca, jud. Cluj

PROIECTANT DE REZISTENȚĂ:
S.C. FABER STEIN HAUS S.R.L.
 J26/685/2017; RO37457762
EXPERT TEHNIC
 ing. AUGUSTIN CIMPEAN
VERIFICATOR TEHNIC
 ing. IOAN TĂNĂSOIU

Beneficiar:
MUNICIPIUL ȚIRGU MUREȘ

Titlu proiect:
 "SCHIMBARE DE DESTINAȚIE ȘI
REABILITARE/REAMENAJARE IMOBIL
EXISTENT DIN P-TA VICTORIEI NR. 33"

Șef proiect:
 c.arh. RUSU Virgil
 Proiectat:
 c.arh. RUSU Virgil
 Desenat:
 ing. RĂCHITĂ Viorel
 Verificat intern:
 ing. Moldovan Dorin-Vasile
 Denumire plansa:

**PLAN ETAJ
PROPUNERE**

Revizia:	000
Faza:	S.F.
Numar proiect:	4/05.01.2018
Data:	2018
Scara:	1:50
Plansa numarul:	A-09