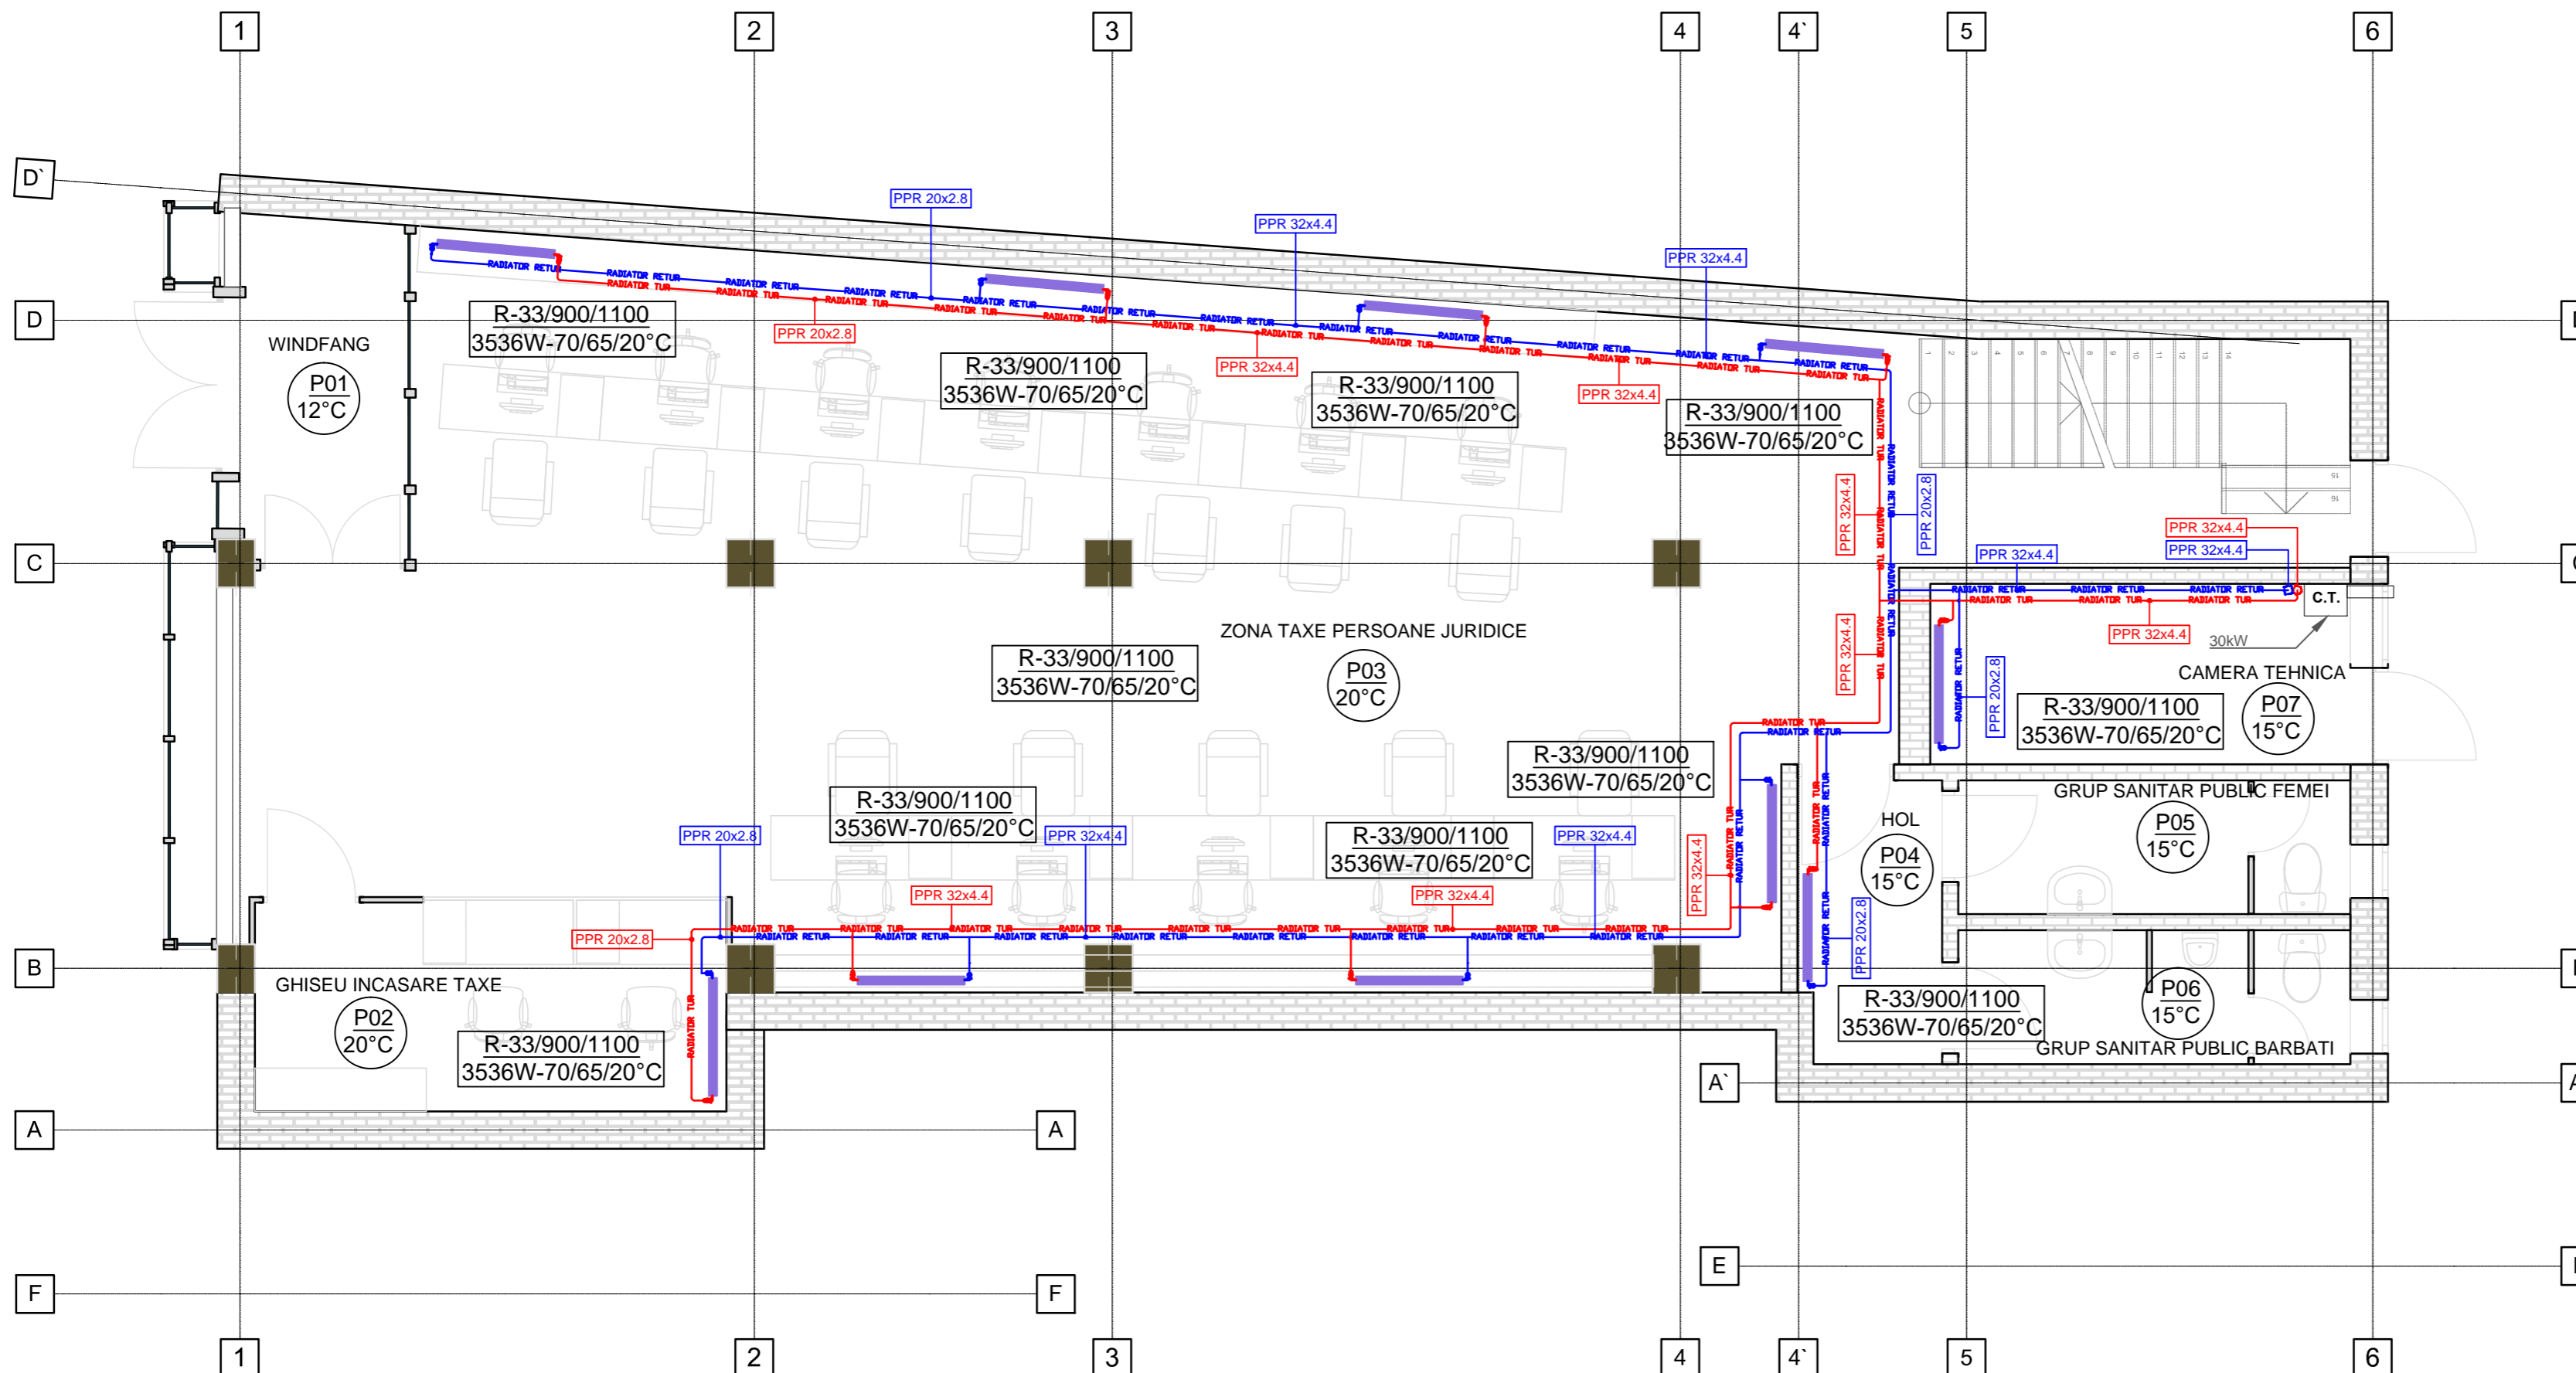


PLAN PARTER INSTALAȚII TERMICE

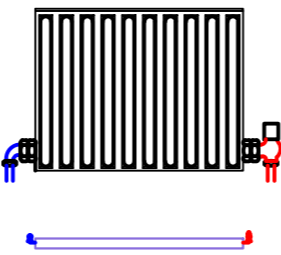
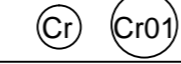

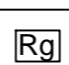

Sc 1:50



LEGENDA

- RADIATOR TUR — CONDUCTA TUR DIN PPR FOLOSITA LA INSTALATII PENTRU CIRCULAȚIA AGENTULUI TERMIC
- RADIATOR RETUR — CONDUCTA RETUR DIN PPR FOLOSITA LA INSTALATII PENTRU CIRCULAȚIA AGENTULUI TERMIC

ECHIPAMENTE SI ACCESORII:

	<p>Radiator din otel cu urmatoarele caracteristici:</p> <ul style="list-style-type: none"> -inaltimea totala de 900mm. -lungime de 1100mm. -adancime de 600mm. -putere termica nominala la $\Delta t=70^{\circ}\text{C}$ de 2228 W/corp de incalzire. -racorduri: 4x1/2". -presiune maxima de lucru:10 bar. -presiune de proba:13 bar. -temperatura maxima a agentului termic :120°C. <p>Radiatoarele de acest tip vor fi echipate cu:</p> <ul style="list-style-type: none"> -sistem complet de prindere. -aerisor. -dop:1/2".
DN....	DIAMETRUL NOMINAL AL CONDUCTEI (rosu=încălzire, albastru=răcire)
	COLOANA DE RACIRE CU RADIATOARE
FITINGURI:	
	ROBINET DE INCHIDERE CU IMBINARE PRIN FILETARE PENTRU DIAMETRELE DN15, DN20, DN25, DN32 SI DN40; SI CU IMBINARE PRIN FLANSE PENTRU DIAMETRELE MAI MARI DE DN50.
	ROBINET DE GOLIRE DN20.
	Ventil de aerisire automat.

Proiectant General:

S.C. ZENIT PROIECT & CONSULT S.R.L.
SERVICIU DE PROIECTARE SI EXPERTIZARE PENTRU DREMIERE SI PUNERI REZISTENȚA ȘI STABILITATEA TERENURILOR DE FUNDARE A CONSTRUCȚIILOR ȘI MASIVELOR DE PĂRÂNT (AF)

Str. Becas, nr.28, Cluj-Napoca, Cluj
 Tel: 0744-677325; Fax: 0364-819658
 RO2009625; 312/2982/2007
 IBAN: RO73 8781 0130 1202 9857 07XX Banca Transilvania - Cluj
 TR220; RO55 TR22 2145 989X XXX0 0024 Trezoreria Cluj

Proiectant de specialitate:
BIROU INDIVIDUAL DE ARHITECTURA RUSU VIRGIL
 T.N.A. 2271
 mun. Cluj Napoca, jud. Cluj

Proiectant de rezistență:
S.C. FABER STEIN HAUS S.R.L.
 J26/685/2017; RO 37457762

EXPERT TEHNIC
 ing. AUGUSTIN CÎMPEAN

VERIFICATOR TEHNIC
 ing. IOAN TÂNĂSOIU

Beneficiar:
 MUNICIPIUL TÎRGU MUREȘ

Titlu proiect:
 SCHIMBARE DE DESTINAȚIE ȘI REABILITARE/REAMENAJARE IMOBIL EXISTENT DIN P-TA VICTORIEI NR.33

Sef proiect:
 c.arh. RUSU Virgil

Proiectat:
 ing. RĂCHITĂ Viorel

Desenat:
 ing. RĂCHITĂ Viorel

Verificat intern:
 ing. MOLDOVAN Dorin-Vasile

Denumire plansa:
 PLAN PARTER
 INSTALAȚII TERMICE

Revizia:	000
Faza:	S.F.
Numar proiect:	4/05.01.2018
Data:	2018
Scara:	1:50
Plansa numarul:	IT-01