


Plan de situatie Strada Posada Tronson 1

Scara 1:500

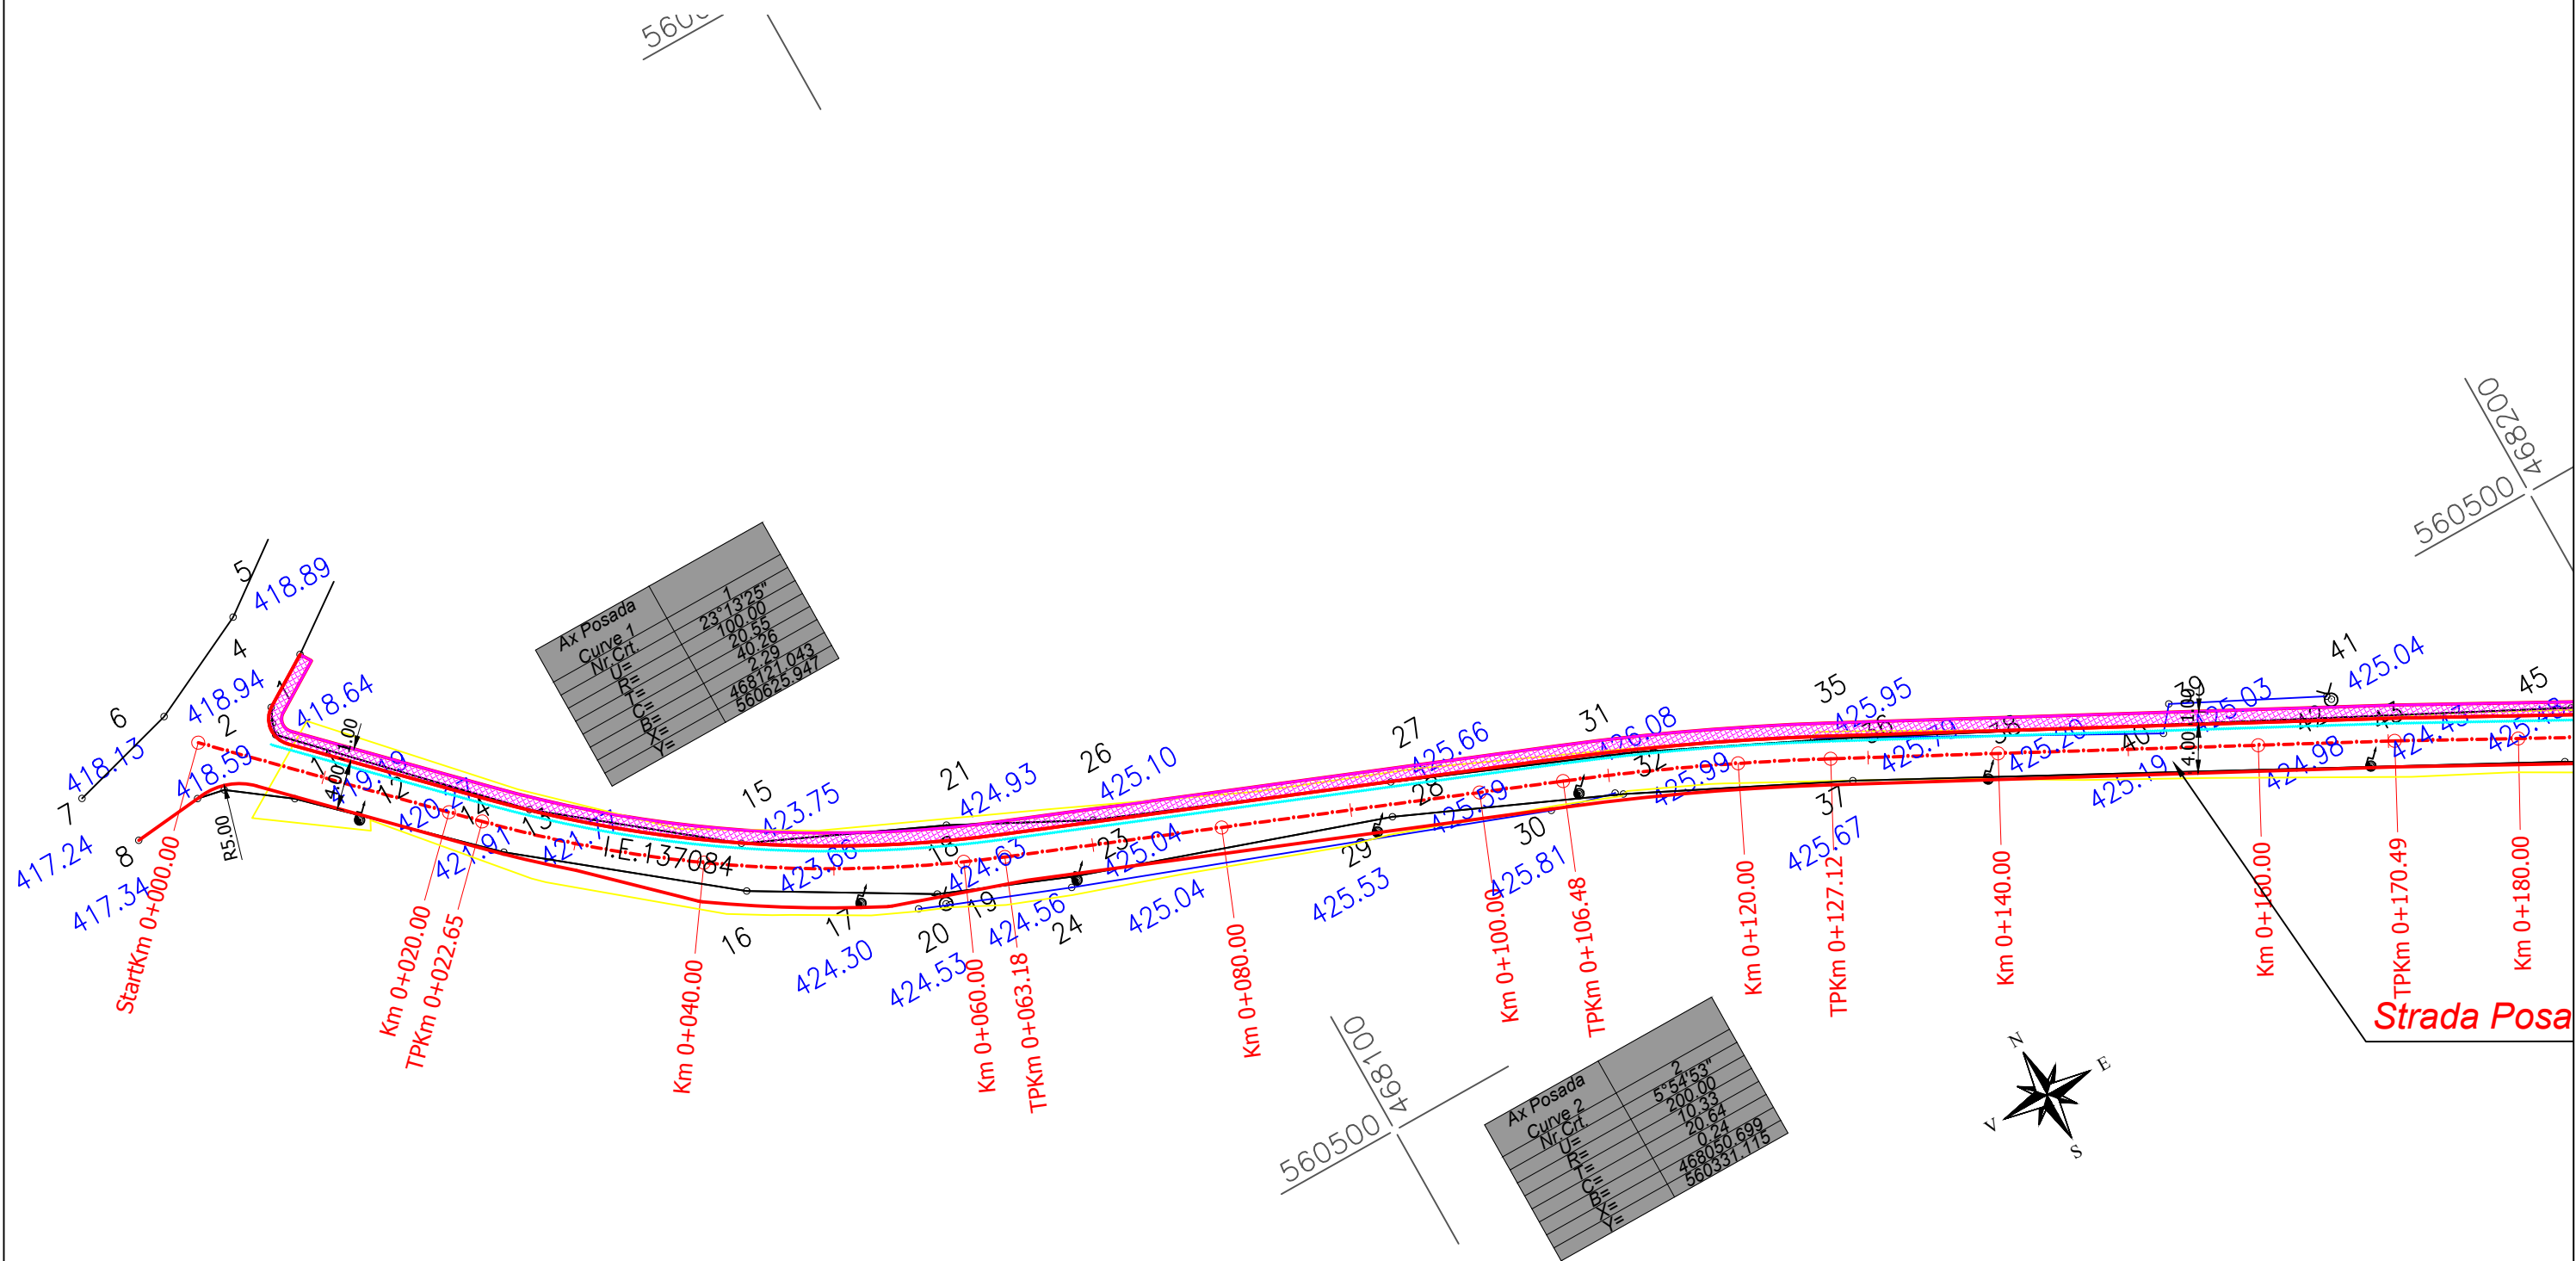


Proiectant de specialitate: SC BUJITA M&M CONSTRUCT SRL Nr. Reg.Com. J12/2448/2019 ; CUI: R041264450 Sediu: Str Lunii nr.1 ap 23, Municipiul Cluj-Napoca, jud. Cluj Tel: +40 742 346 103				Beneficiar: MUNICIPIUL TARGU MURES Municipiul Targu Mures ,P-ta Victoriei nr.3, judet Mures		Proiect nr.: 11-2021																	
<table border="1" style="width: 100%; border-collapse: collapse;"> <thead> <tr> <th style="width: 20%;">Specificatie</th> <th style="width: 30%;">Nume</th> <th style="width: 30%;">Semnatura</th> <th style="width: 20%;">Scara:</th> </tr> </thead> <tbody> <tr> <td>SEF PROIECT</td> <td>ing. BUJITA Mircea</td> <td></td> <td>1:500</td> </tr> <tr> <td>PROIECTAT</td> <td>ing. BUJITA Mircea</td> <td></td> <td>Data:</td> </tr> <tr> <td>DESEMAT</td> <td>ing. BUJITA Mircea</td> <td></td> <td>SEPT 2021</td> </tr> </tbody> </table>				Specificatie	Nume	Semnatura	Scara:	SEF PROIECT	ing. BUJITA Mircea		1:500	PROIECTAT	ing. BUJITA Mircea		Data:	DESEMAT	ing. BUJITA Mircea		SEPT 2021	Titlu proiect: MODERNIZARE STR. POSADA		Faza: DALI	
Specificatie	Nume	Semnatura	Scara:																				
SEF PROIECT	ing. BUJITA Mircea		1:500																				
PROIECTAT	ing. BUJITA Mircea		Data:																				
DESEMAT	ing. BUJITA Mircea		SEPT 2021																				
				Titlu plansa: Plan de situatie		Plansa nr.: 1.1																	

Plan de situatie Strada Posada Tronson 1

Scara 1:500


560500

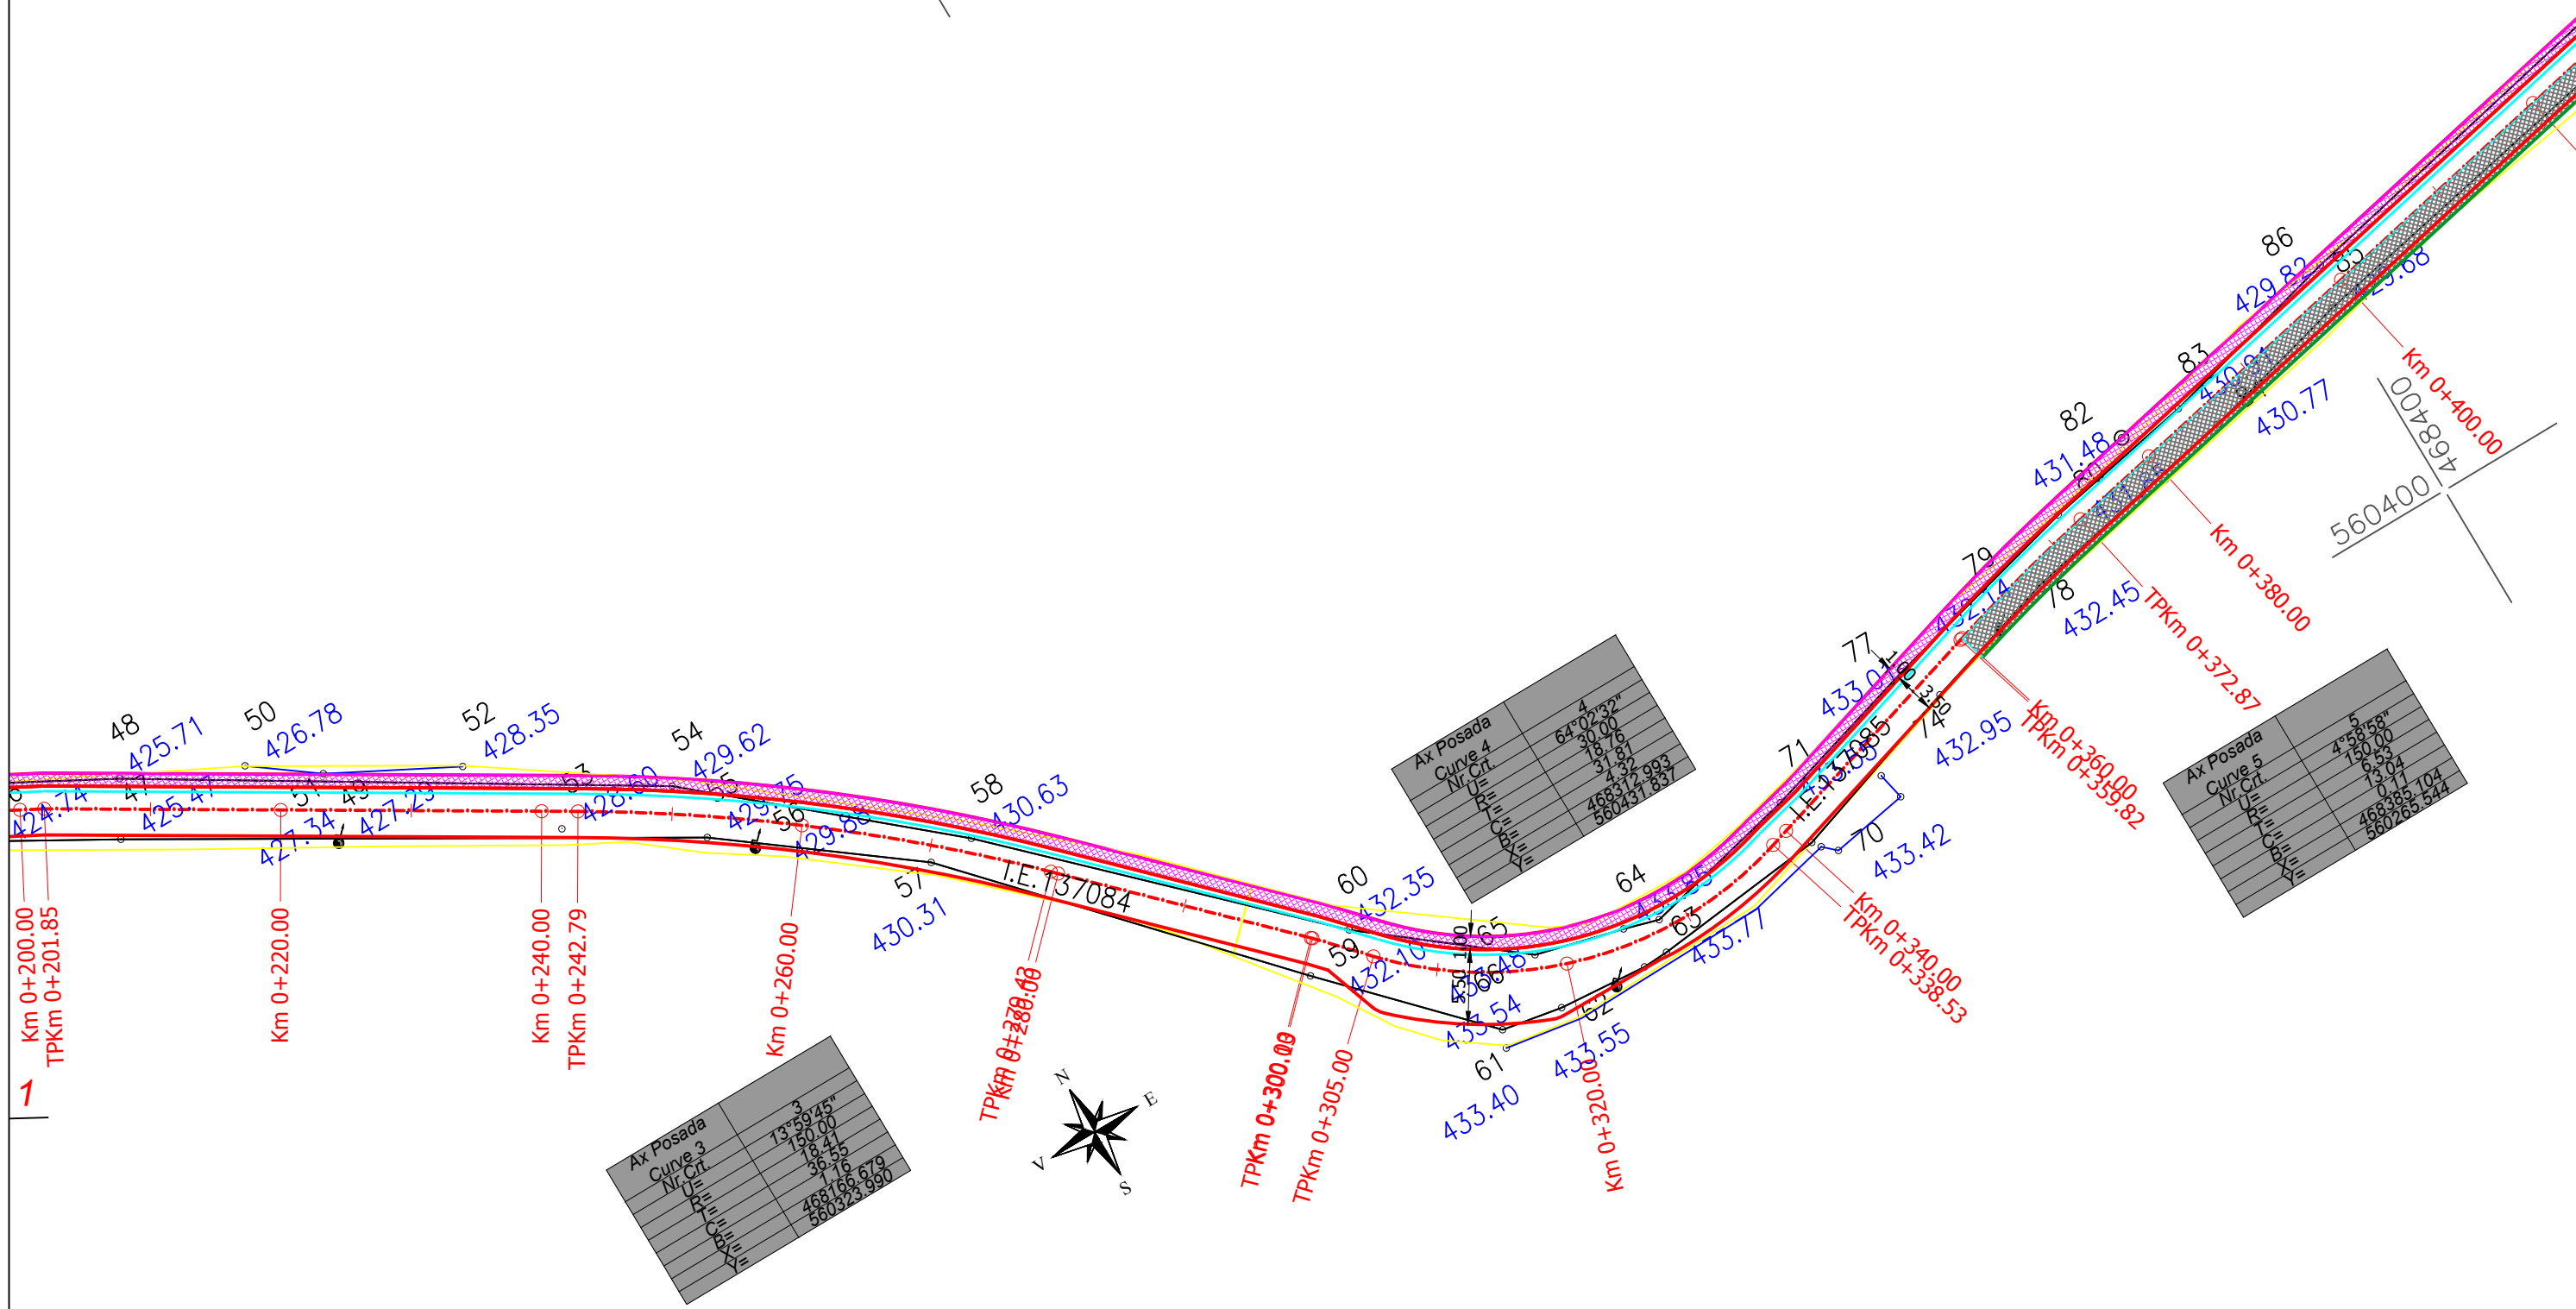





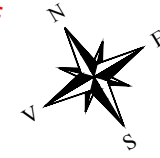

Proiectant de specialitate: SC BUJITA M&M CONSTRUCT SRL Nr. Reg.Com. J12/2448/2019 ; CUI: R041264450 Sediul: Str Lunii nr.1 ap 23, Municipiul Cluj-Napoca, jud. Cluj Tel: +40 742 346 103				Beneficiar: MUNICIPIUL TARGU MURES Municipiul Targu Mures ,P-ta Victoriei nr.3, judet Mures		Proiect nr.: 11-2021	
Titlu proiect: MODERNIZARE STR. POSADA				Faza: DALI		Planșa nr.: 12	
Specificatie	Nume	Semnatura	Scara: 1:500	Titlu plansa: Plan de situatie			
SEF PROIECT	ing. BUJITA Mircea		Data: SEPT 2021				
PROIECTAT	ing. BUJITA Mircea						
DESENAT	ing. BUJITA Mircea						

Plan de situatie Strada Posada Tronson 1

Scara 1:500

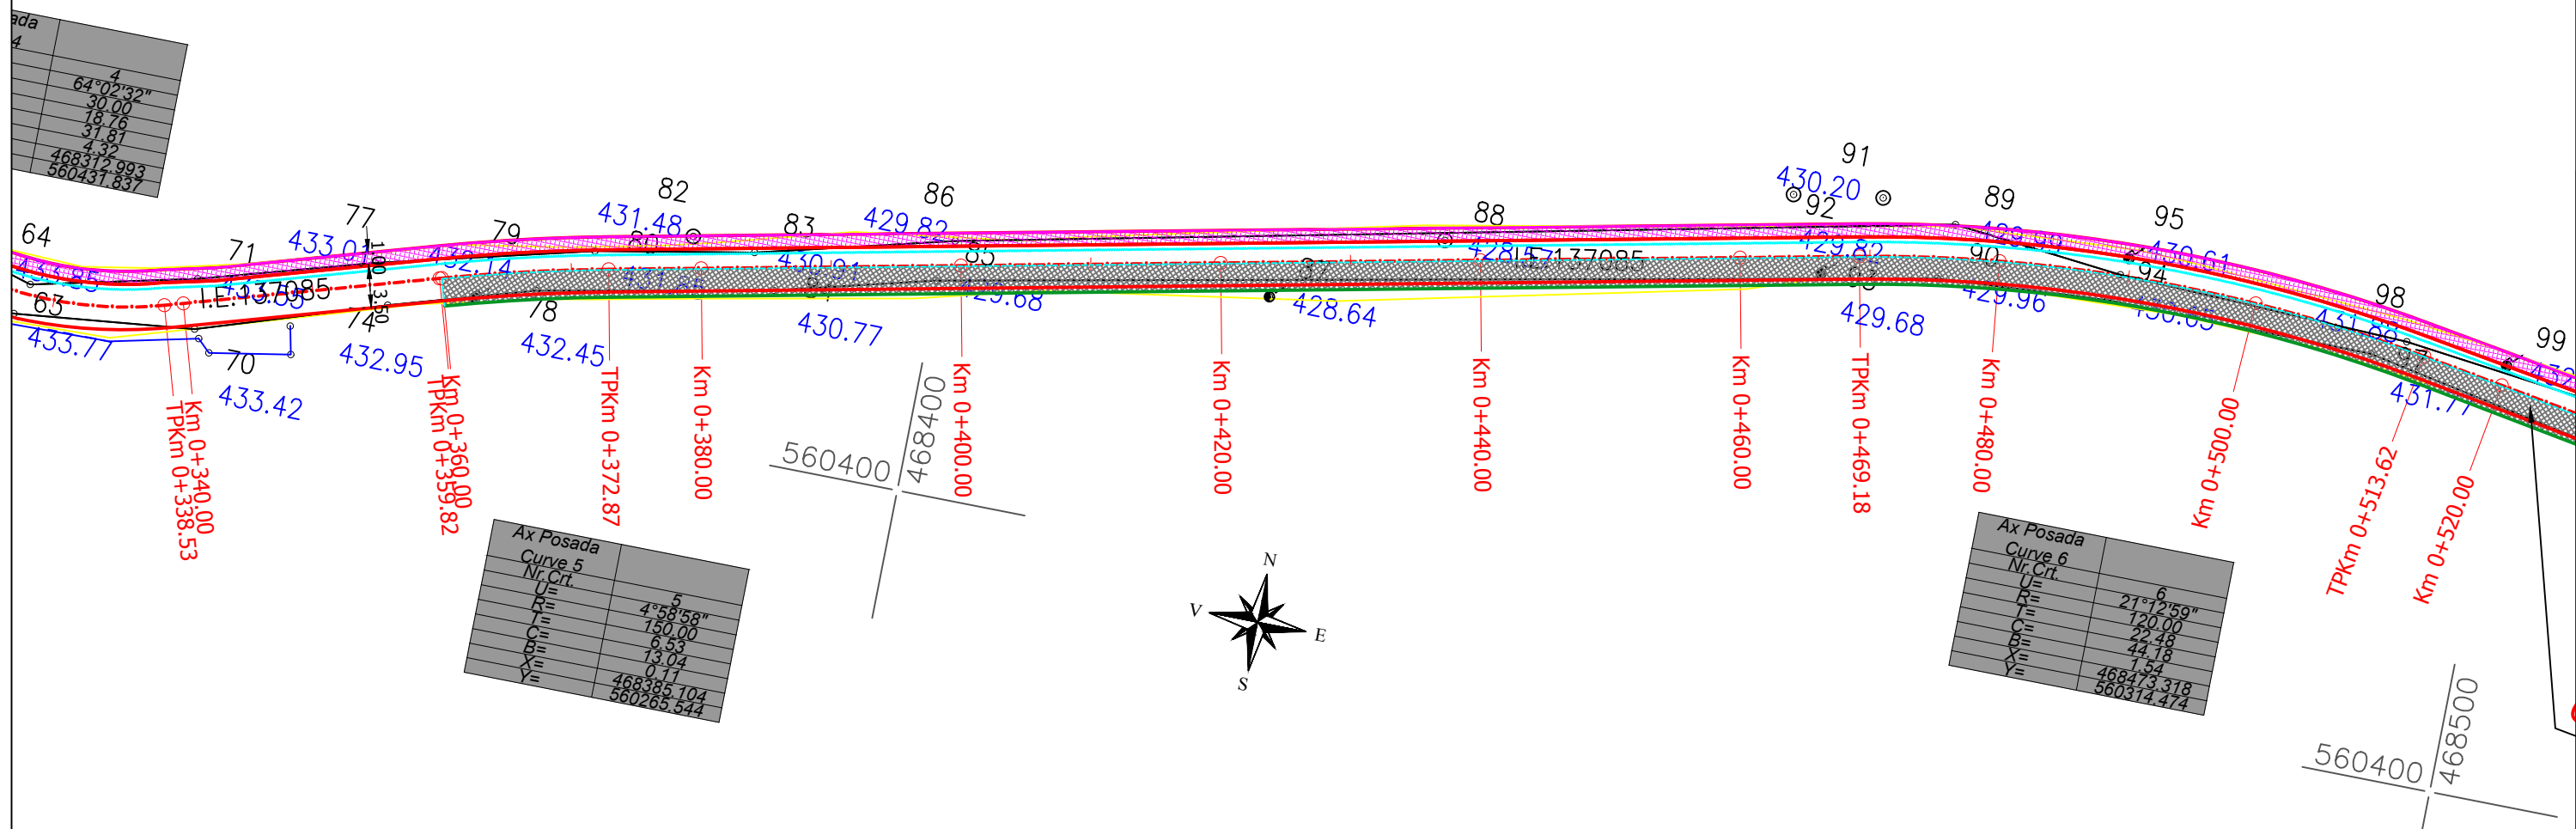

ada	4
	64°02'32"
	30.00
	18.76
	31.81
	4.32
	468312.993
	560431.837


Ax Posada	
Nr. Cr.	5
U=	4°58'58"
R=	150.00
C=	6.53
B=	13.04
X=	0.17
Y=	468385.104
	560265.544

Ax Posada	
Nr. Cr.	6
U=	21°12'59"
R=	120.00
C=	22.48
B=	44.18
X=	1.54
Y=	468473.318
	560314.474

Proiectant de specialitate: SC BUJITA M&M CONSTRUCT SRL Nr. Reg.Com. J12/2448/2019 ; CUI: R041264450 Sediul: Str Lunii nr.1 ap 23, Municipiul Cluj-Napoca, jud. Cluj Tel: +40 742 346 103				Beneficiar: MUNICIPIUL TARGU MURES Municipiul Targu Mures ,P-ta Victoriei nr.3, judet Mures		Proiect nr.: 11-2021
Specificatie ing. BUJITA Mircea				Titlu proiect: MODERNIZARE STR. POSADA		Faza: DALI
SEF PROIECT ing. BUJITA Mircea				Titlu plansa: Plan de situatie		Plansa nr.: 13
PROIECTAT ing. BUJITA Mircea				Scara: 1:500		
DESENAT ing. BUJITA Mircea				Data: SEPT 2021		

Plan de situatie Strada Posada Tronson 1


Scara 1:500

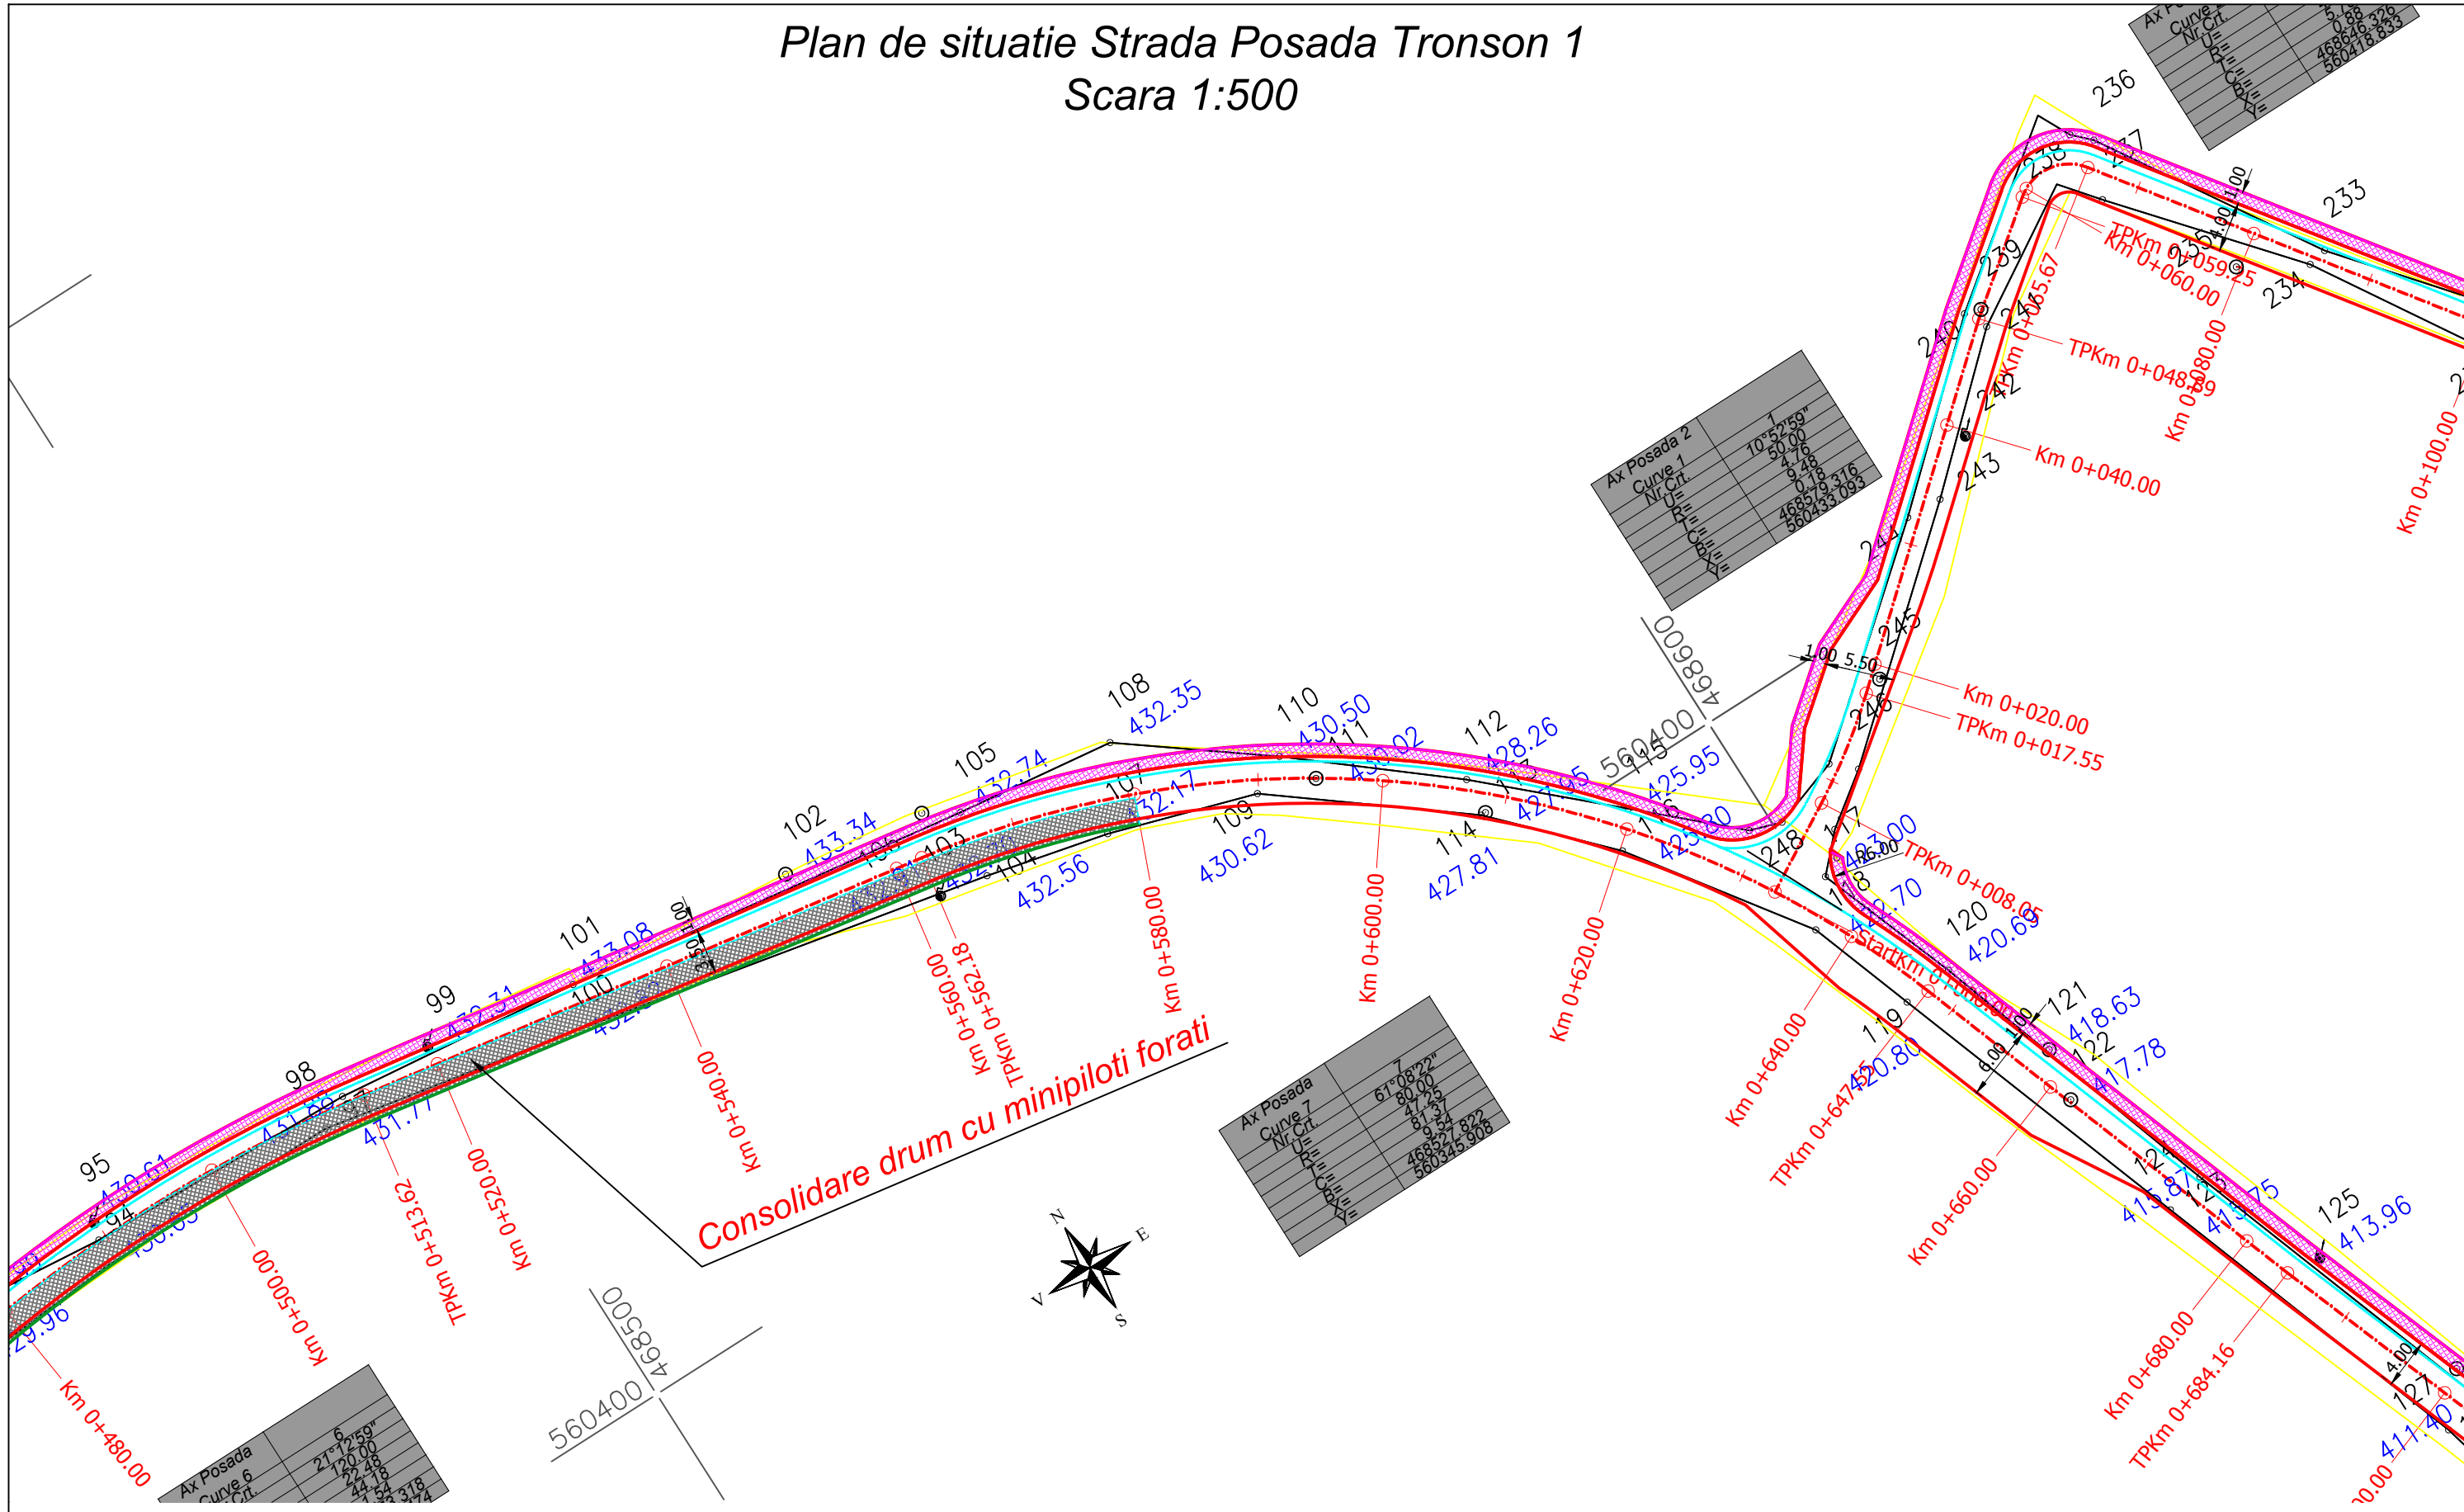

Proiectant de specialitate: SC BUJITA M&M CONSTRUCT SRL Nr. Reg.Com. J12/2448/2019 ; CUI: R041264450 Sediul: Str Lunii nr.1 ap 23, Municipiul Cluj-Napoca, jud. Cluj Tel: +40 742 346 103				Beneficiar: MUNICIPIUL TARGU MURES Municipiul Targu Mures ,P-ta Victoriei nr.3, judet Mures		Proiect nr.: 11-2021	
Specificatie				Titlu proiect: MODERNIZARE STR. POSADA		Faza: DALI	
SEF PROIECT: ing. BUJITA Mircea				Scara: 1:500		Plansa nr.: 14	
PROIECTAT: ing. BUJITA Mircea				Data: SEPT 2021		Titlu plansa: Plan de situatie	
DESENAT: ing. BUJITA Mircea							

Plan de situatie Strada Posada Tronson 1


Scara 1:500

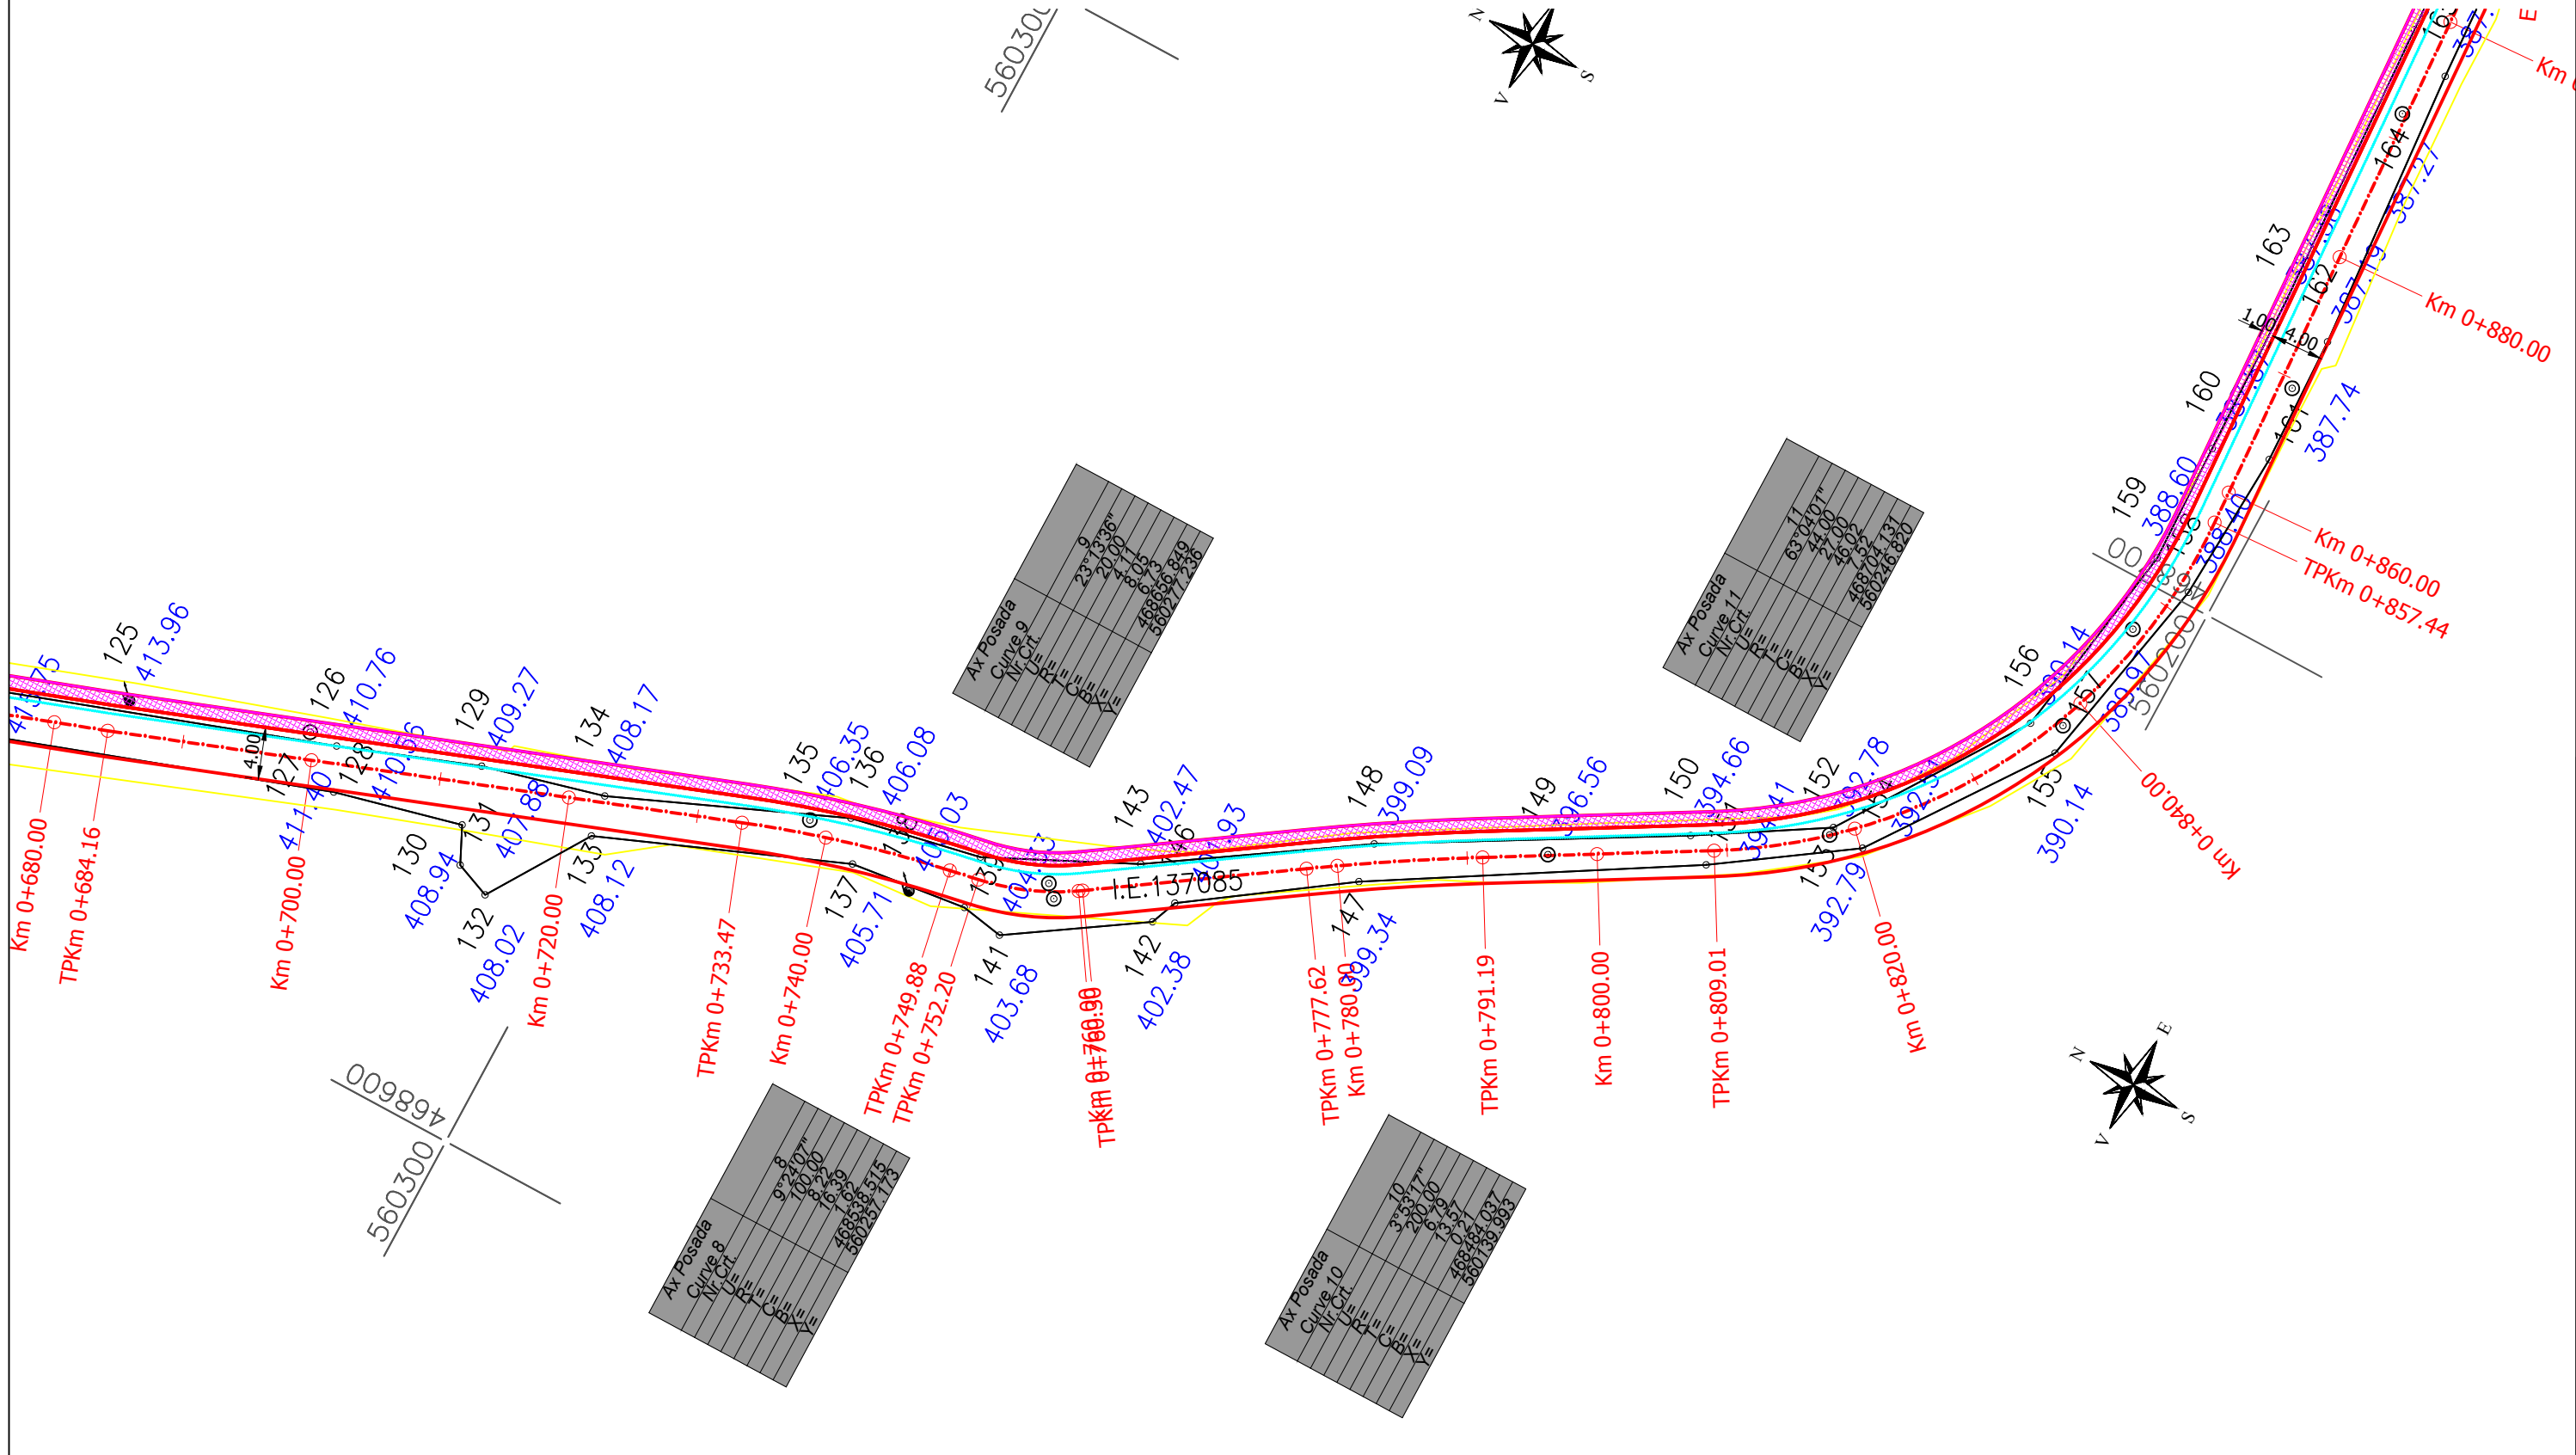

Proiectant de specialitate: SC BUJITA M&M CONSTRUCT SRL Nr. Reg.Com. J12/2448/2019 ; CUI: R041264450 Sediul: Str Lunii nr.1 ap 23, Municipiul Cluj-Napoca, jud. Cluj Tel: +40 742 346 103				Beneficiar: MUNICIPIUL TARGU MURES Municipiul Targu Mures ,P-fa Victoriei nr.3, judet Mures		Proiect nr.: 11-2021																	
<table border="1" style="width: 100%; border-collapse: collapse;"> <thead> <tr> <th style="width: 15%;">Specificatie</th> <th style="width: 45%;">Nume</th> <th style="width: 20%;">Semnatura</th> <th style="width: 20%;">Scara:</th> </tr> </thead> <tbody> <tr> <td>SEF PROIECT</td> <td>ing. BUJITA Mircea</td> <td></td> <td>1:500</td> </tr> <tr> <td>PROIECTAT</td> <td>ing. BUJITA Mircea</td> <td></td> <td>Data:</td> </tr> <tr> <td>DESENAT</td> <td>ing. BUJITA Mircea</td> <td></td> <td>SEPT 2021</td> </tr> </tbody> </table>				Specificatie	Nume	Semnatura	Scara:	SEF PROIECT	ing. BUJITA Mircea		1:500	PROIECTAT	ing. BUJITA Mircea		Data:	DESENAT	ing. BUJITA Mircea		SEPT 2021	Titlu proiect: MODERNIZARE STR. POSADA		Faza: DALI	
Specificatie	Nume	Semnatura	Scara:																				
SEF PROIECT	ing. BUJITA Mircea		1:500																				
PROIECTAT	ing. BUJITA Mircea		Data:																				
DESENAT	ing. BUJITA Mircea		SEPT 2021																				
Titlu plansa: Plan de situatie				Plansa nr.: 15																			

Plan de situatie Strada Posada Tronson 1


Scara 1:500

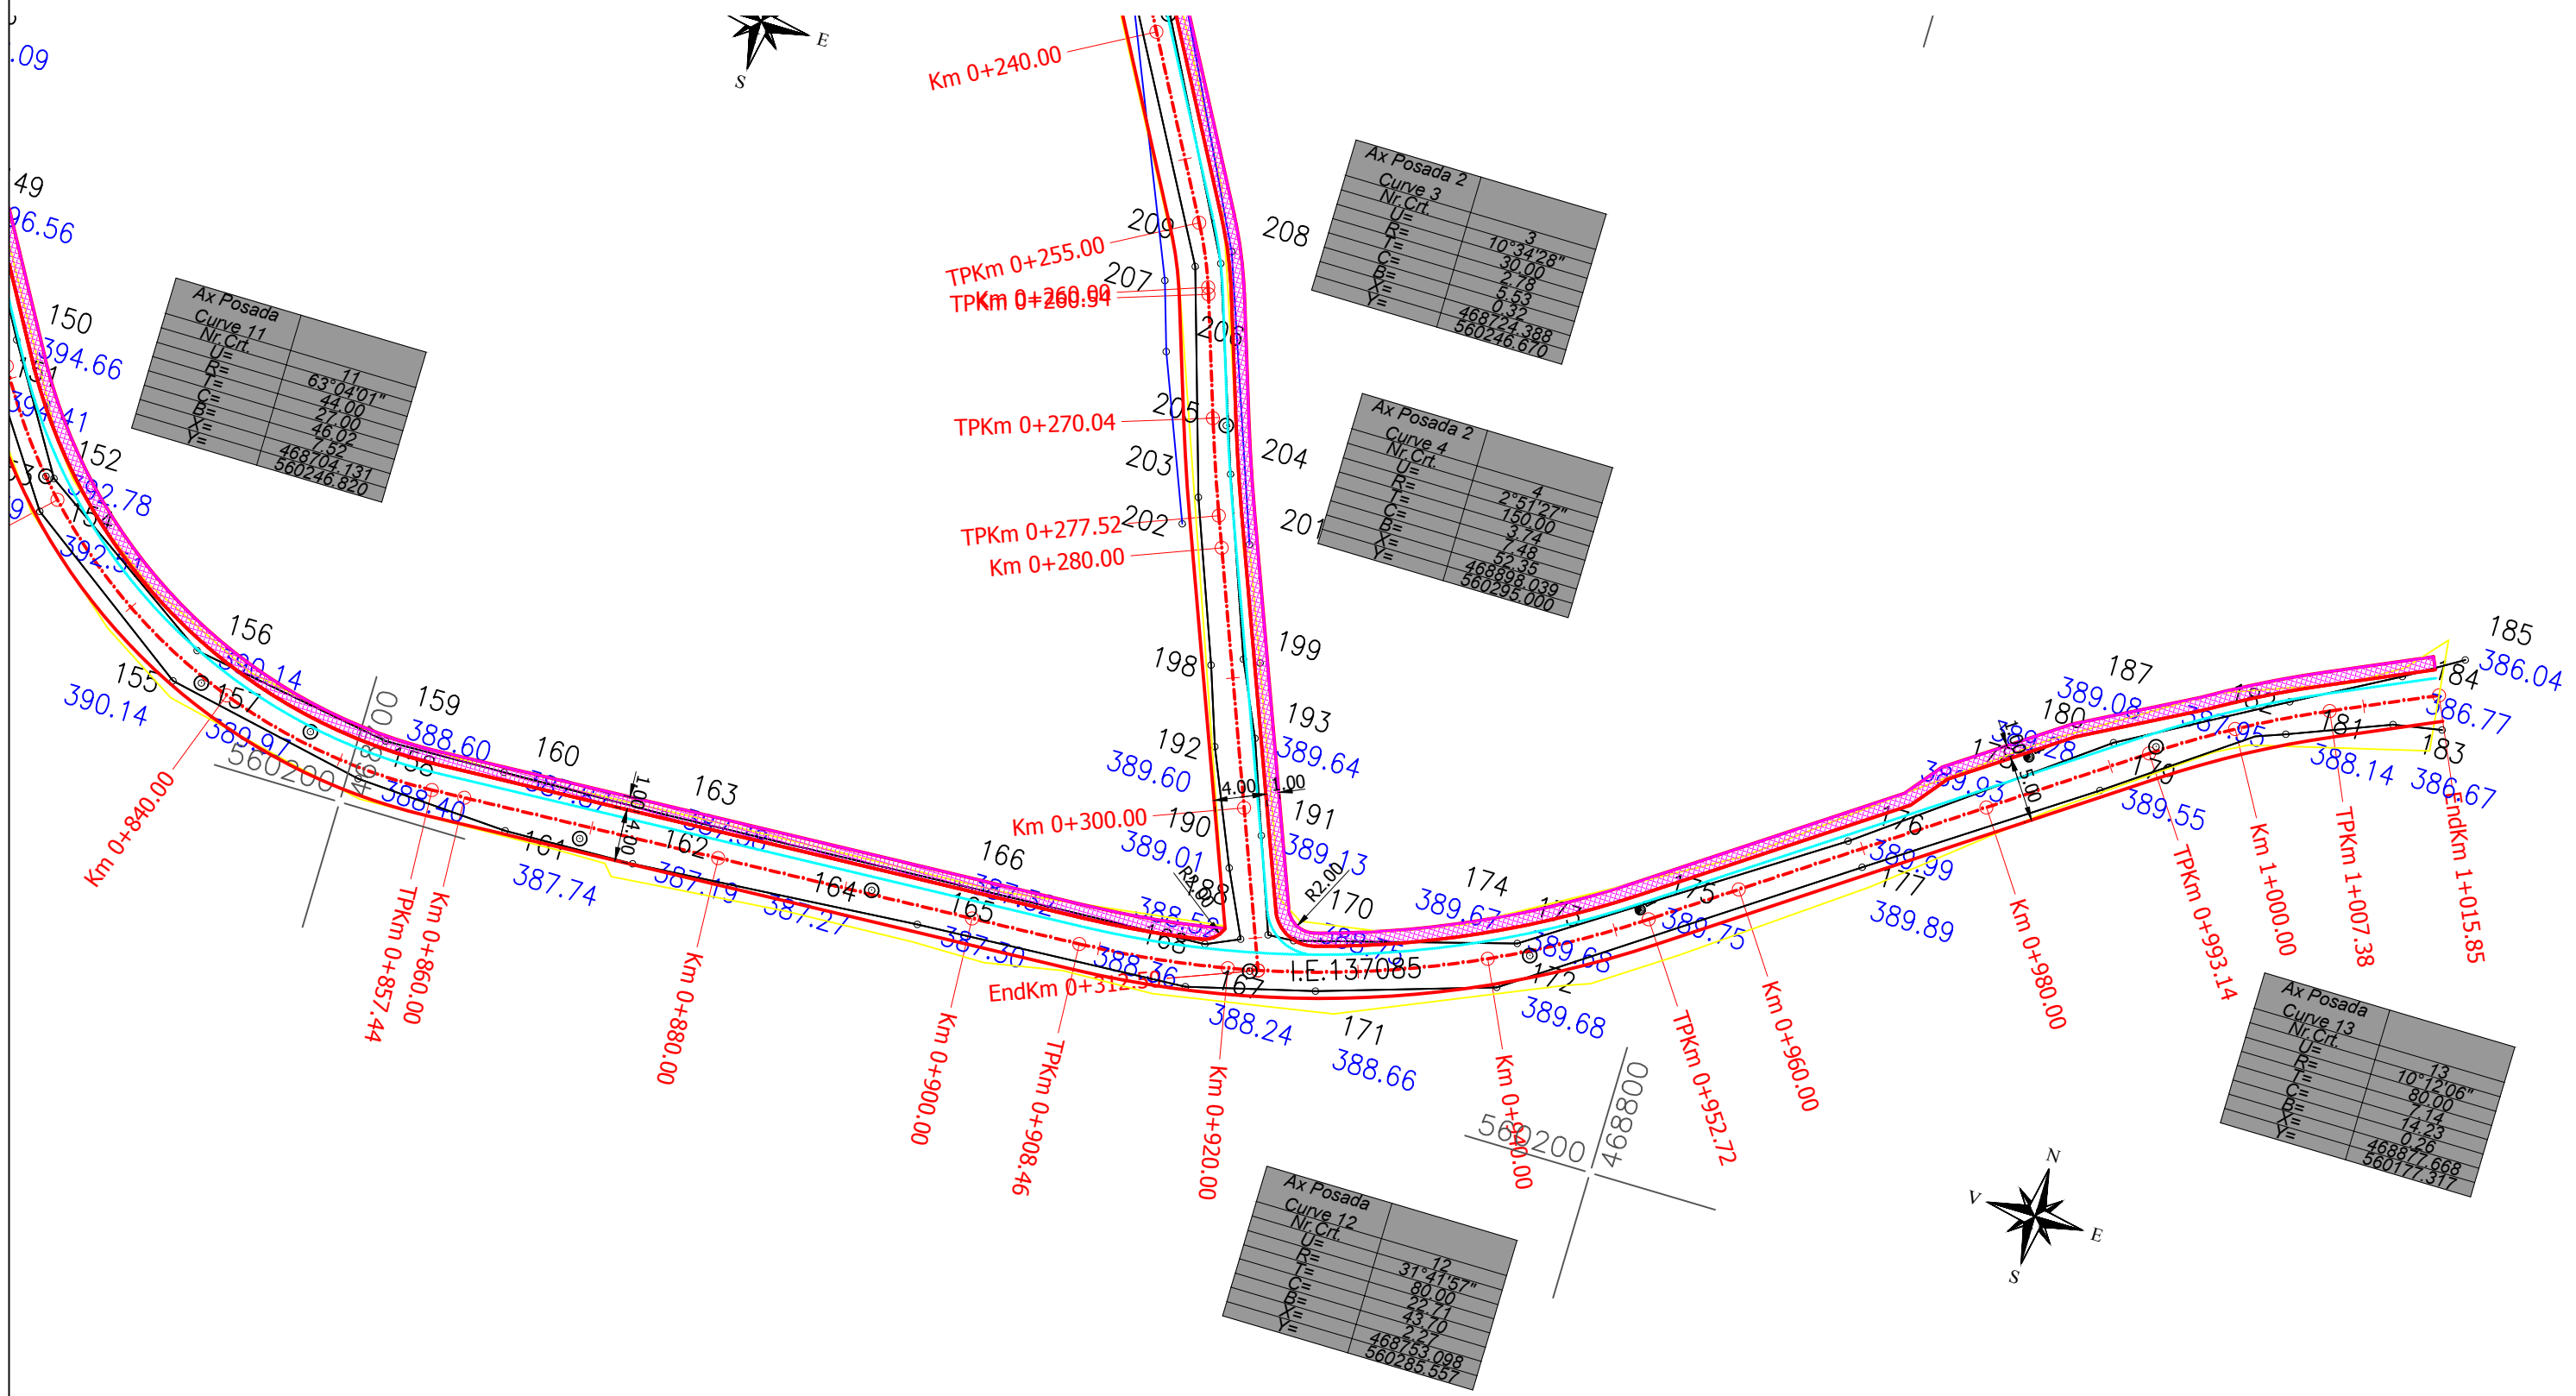

Proiectant de specialitate:				Beneficiar:		Proiect nr.:	
SC BUJITA M&M CONSTRUCT SRL Nr. Reg.Com. J12/2448/2019 ; CUI: R041264450 Sediul: Str Lunii nr.1 ap 23, Municipiul Cluj-Napoca, jud. Cluj Tel: +40 742 346 103				MUNICIPIUL TARGU MURES Municipiul Targu Mures ,P-ta Victoriei nr.3, judet Mures		11-2021	
Titlu proiect:				Titlu plansa:		Faza:	
MODERNIZARE STR. POSADA				Plan de situatie		DALI	
Specificatie				Scara:		Plansa nr.:	
SEF PROIECT				1:500		16	
PROIECTAT				Data:		Plansa nr.:	
DESENAT				SEPT 2021		16	

Plan de situatie Strada Posada Tronson 2

Scara 1:500

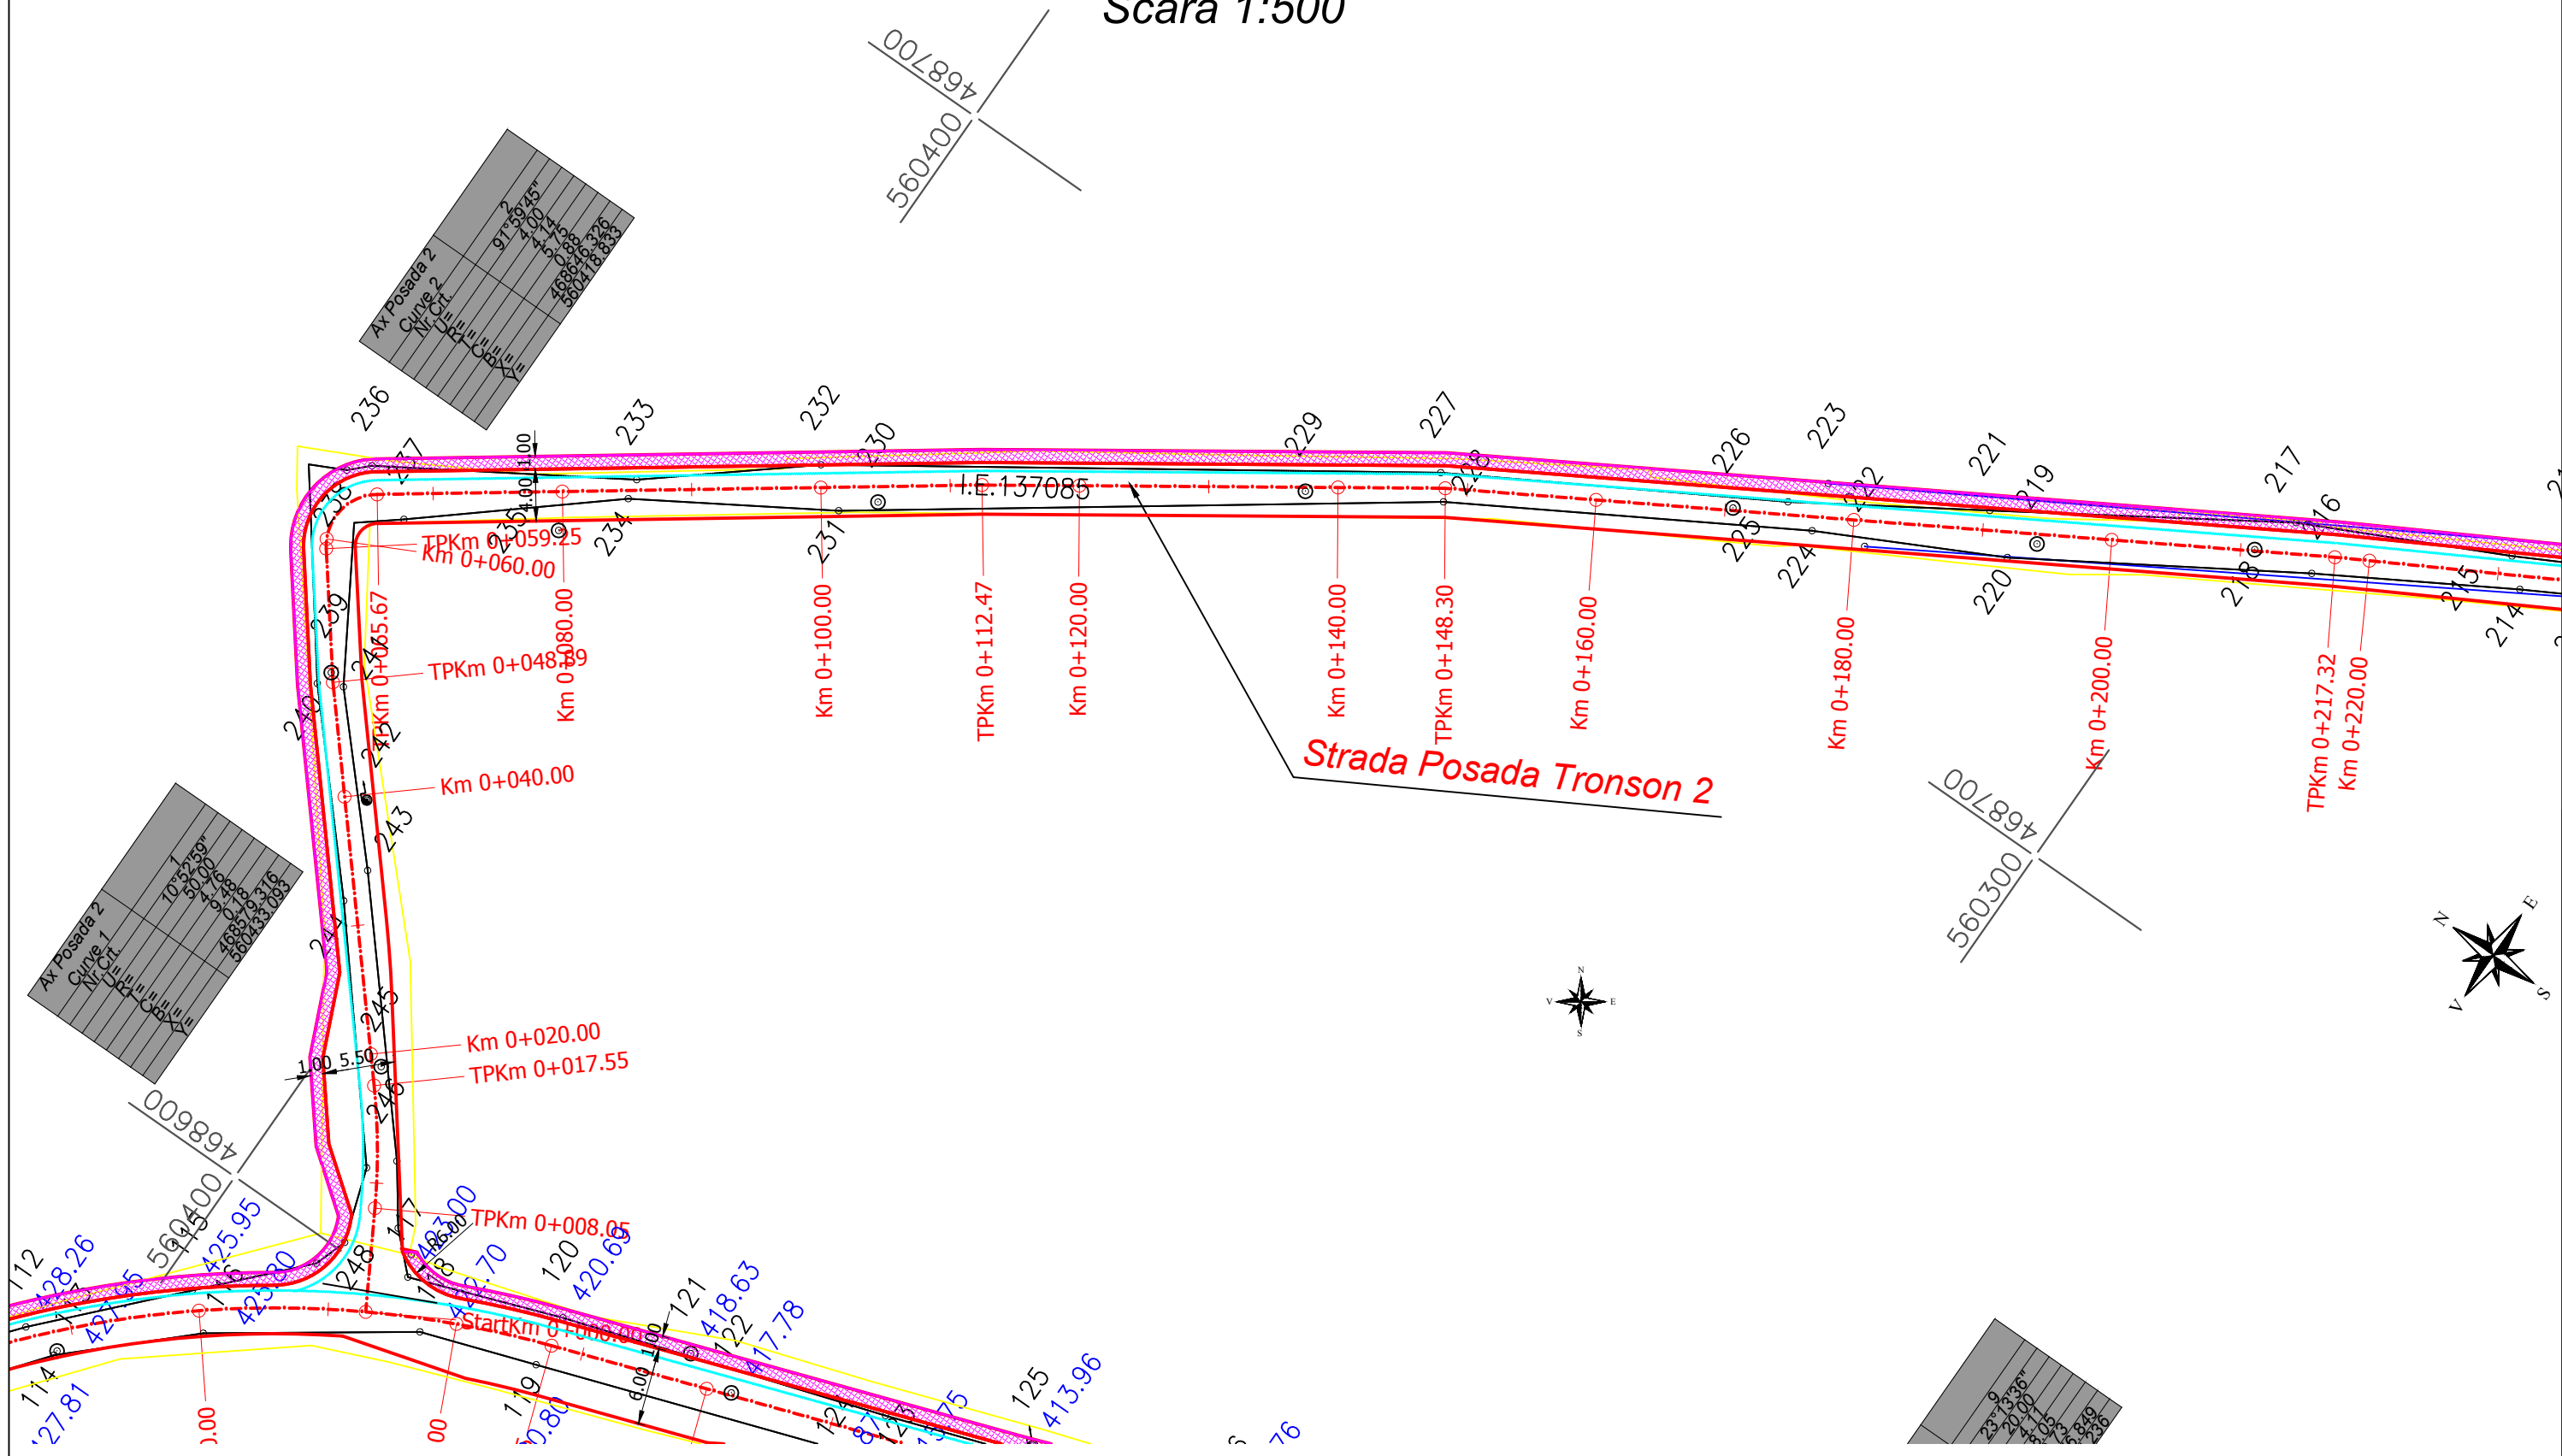






Proiectant de specialitate: SC BUJITA M&M CONSTRUCT SRL Nr. Reg.Com. J12/2448/2019 ; CUI: R041264450 Sediu: Str Lunii nr.1 ap 23, Municipiul Cluj-Napoca, jud. Cluj Tel: +40 742 346 103				Beneficiar: MUNICIPIUL TARGU MURES Municipiul Targu Mures ,P-ta Victoriei nr.3, judet Mures		Proiect nr.: 11-2021
Specificatie				Titlu proiect: MODERNIZARE STR. POSADA		Faza: DALI
SEF PROIECT	ing. BUJITA Mircea	Semnatura	Scara: 1:500	Titlu plansa: Plan de situatie		Plansa nr.: 17
PROIECTAT	ing. BUJITA Mircea		Data: SEPT 2021			
DESENAT	ing. BUJITA Mircea					

Plan de situatie Strada Posada Tronson 2

Scara 1:500

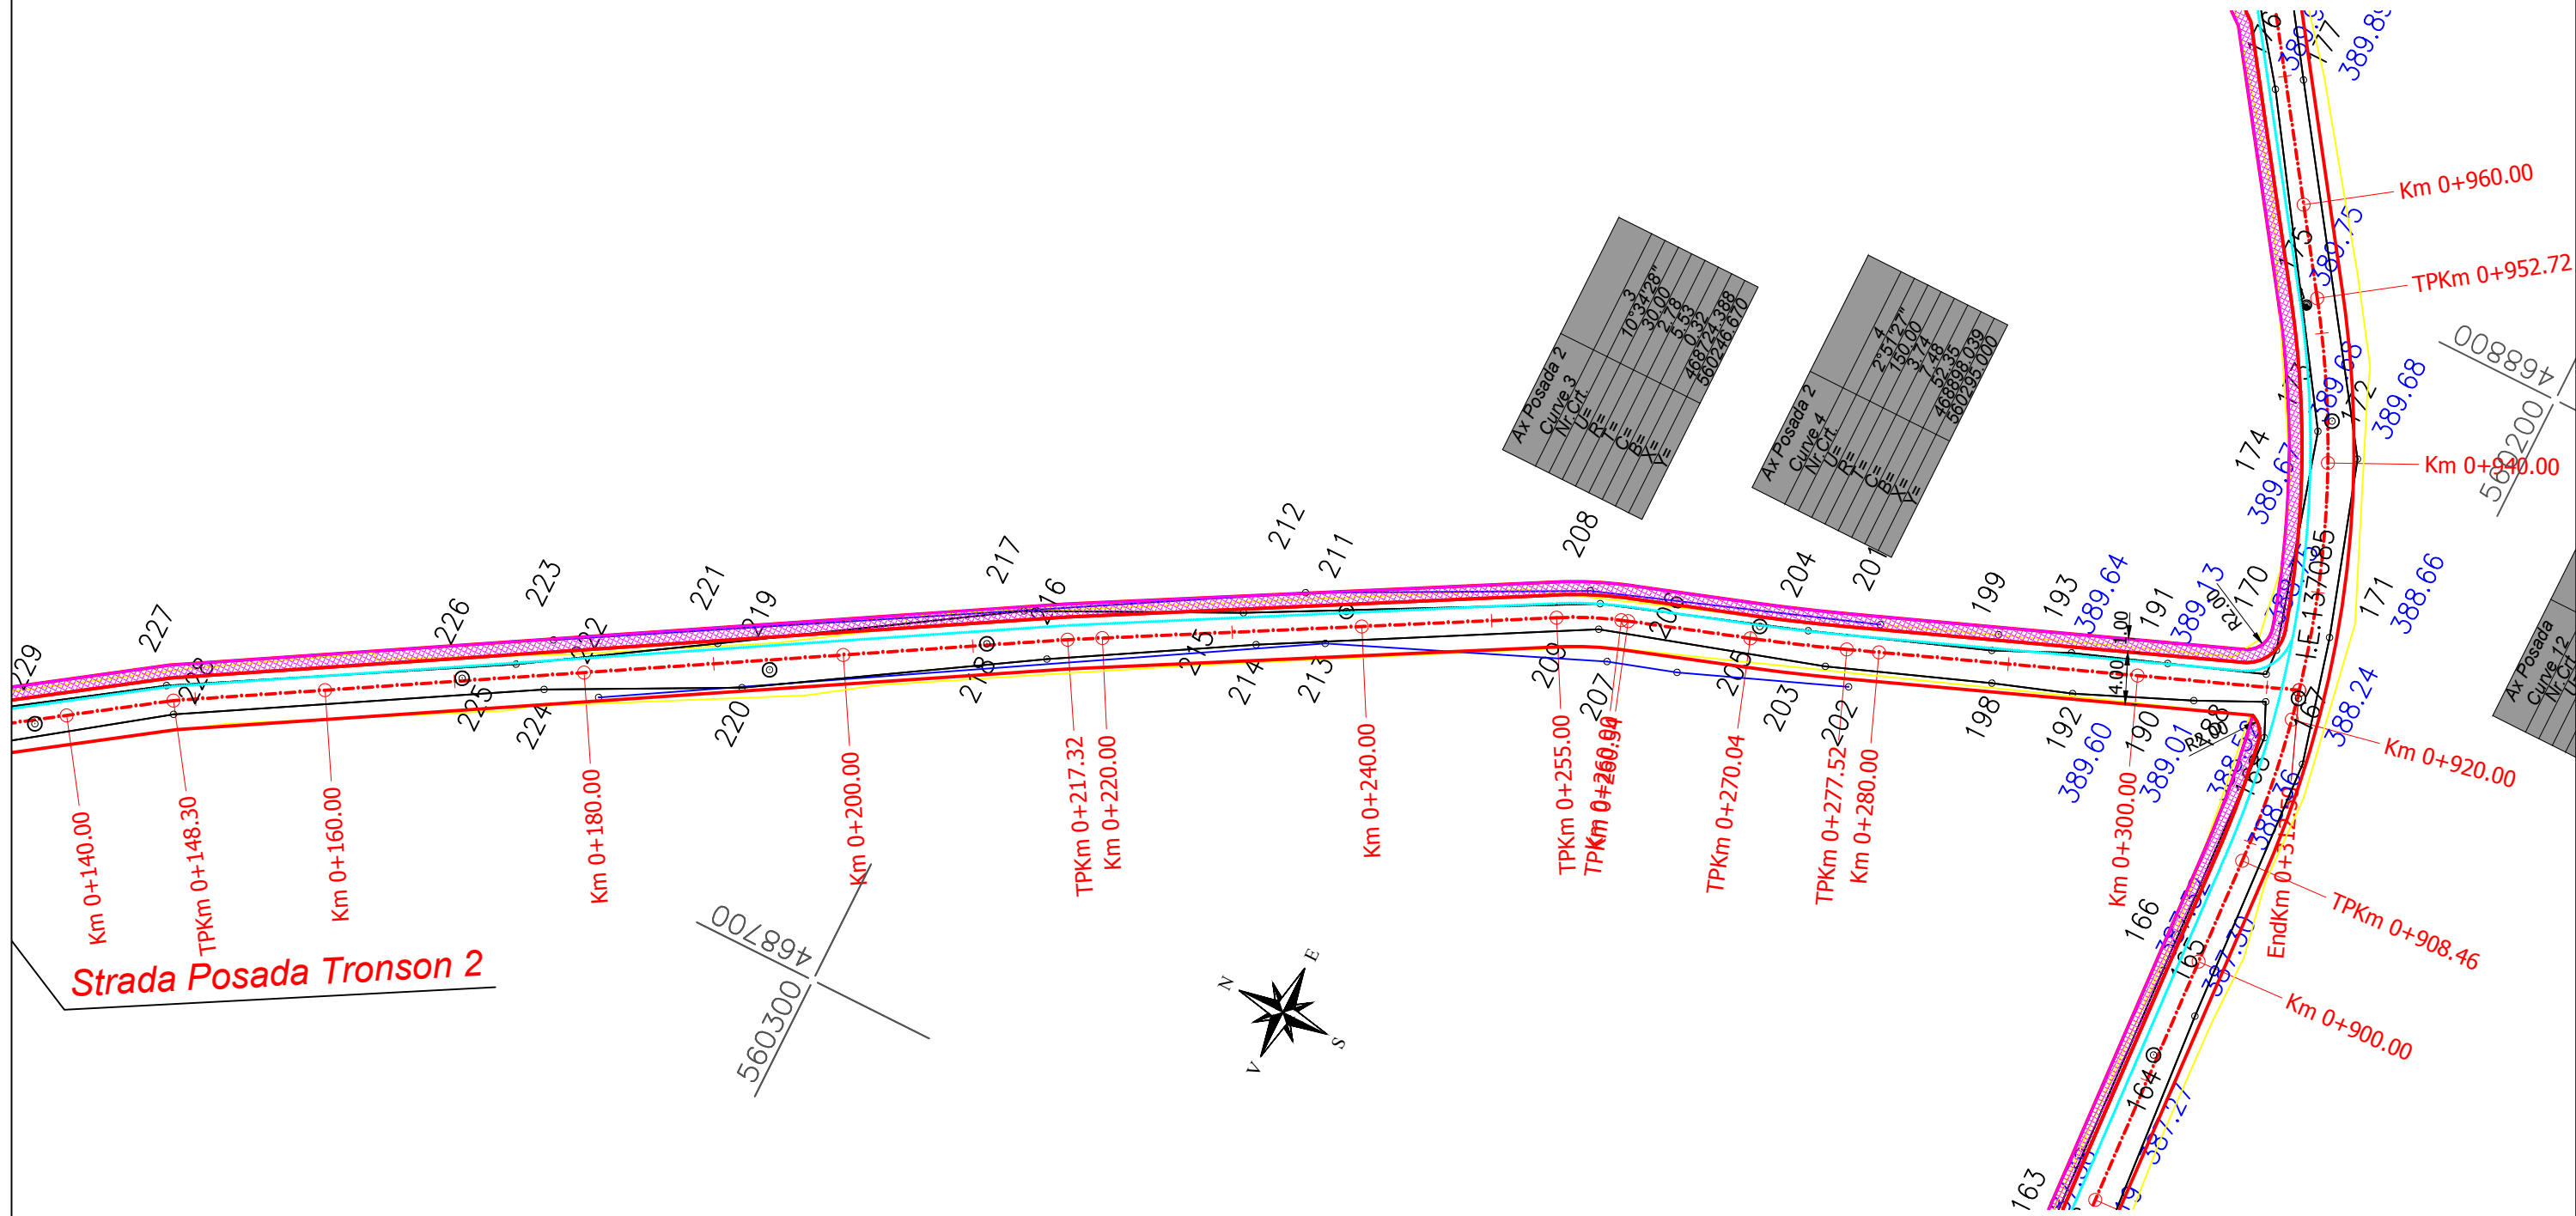

Proiectant de specialitate: SC BUJITA M&M CONSTRUCT SRL Nr. Reg.Com. J12/2448/2019 ; CUI: R041264450 Sediul: Str Lunii nr.1 ap 23, Municipiul Cluj-Napoca, jud. Cluj Tel: +40 742 346 103				Beneficiar: MUNICIPIUL TARGU MURES Municipiul Targu Mures ,P-fa Victoriei nr.3, judet Mures		Proiect nr.: 11-2021	
Specificatie				Titlu proiect: MODERNIZARE STR. POSADA		Faza: DALI	
SEF PROIECT				ing. BUJITA Mircea		Scara: 1:500	
PROIECTAT				ing. BUJITA Mircea		Data: SEPT 2021	
DESENAT				ing. BUJITA Mircea		Titlu plansa: Plan de situatie	
						Plansa nr.: 18	