

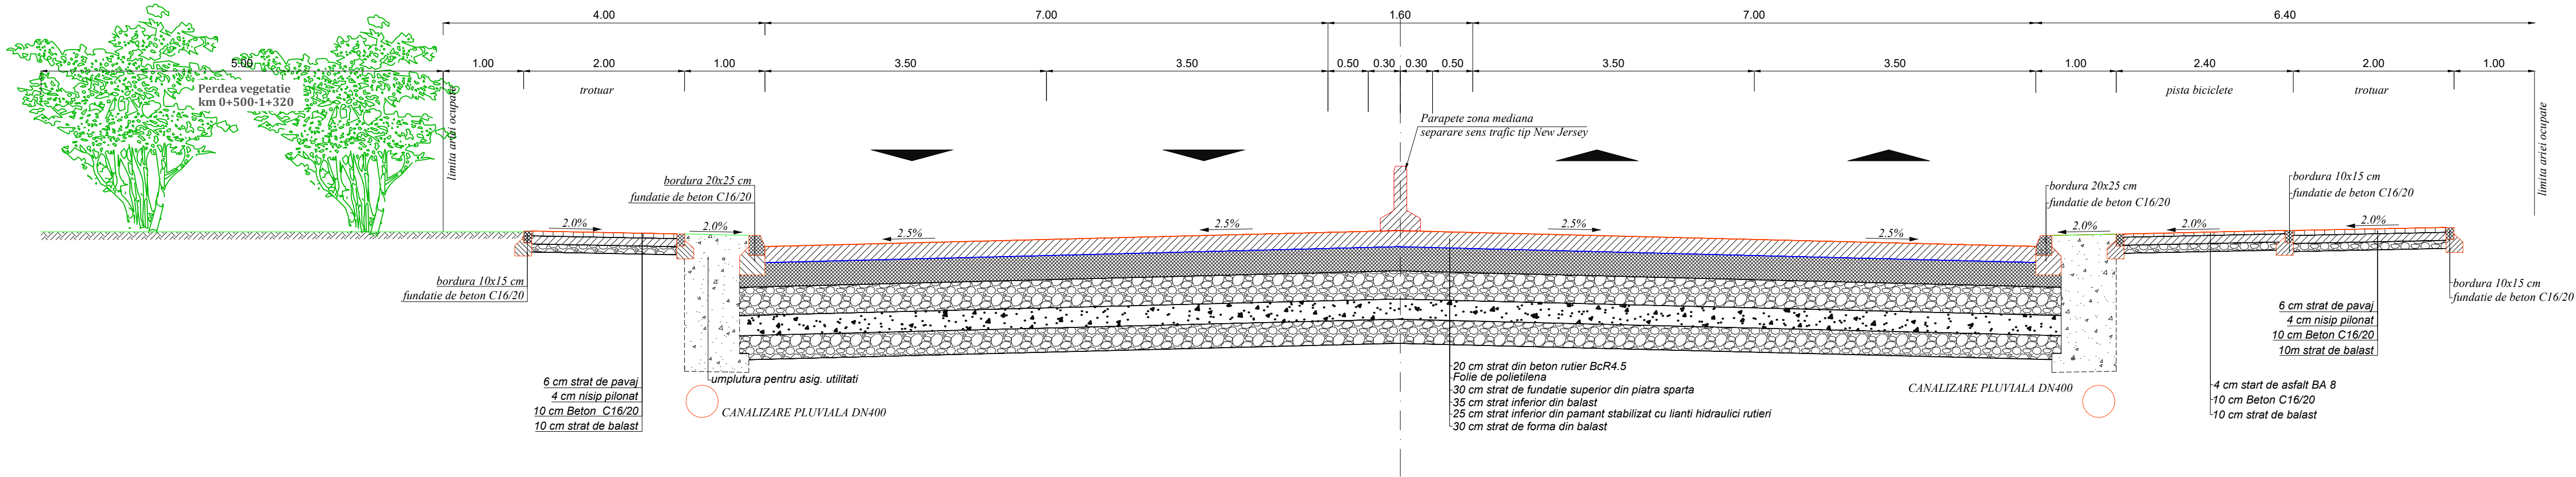
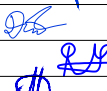



PROFIL TRANSVERSAL TIP 1
Se aplica intre km 0+740-0+948 AX OCOLITOARE - TRONSON 2
Se aplica intre 0+000-0+581.60 AX DRUM LEGATURA STR. LIBERTATII

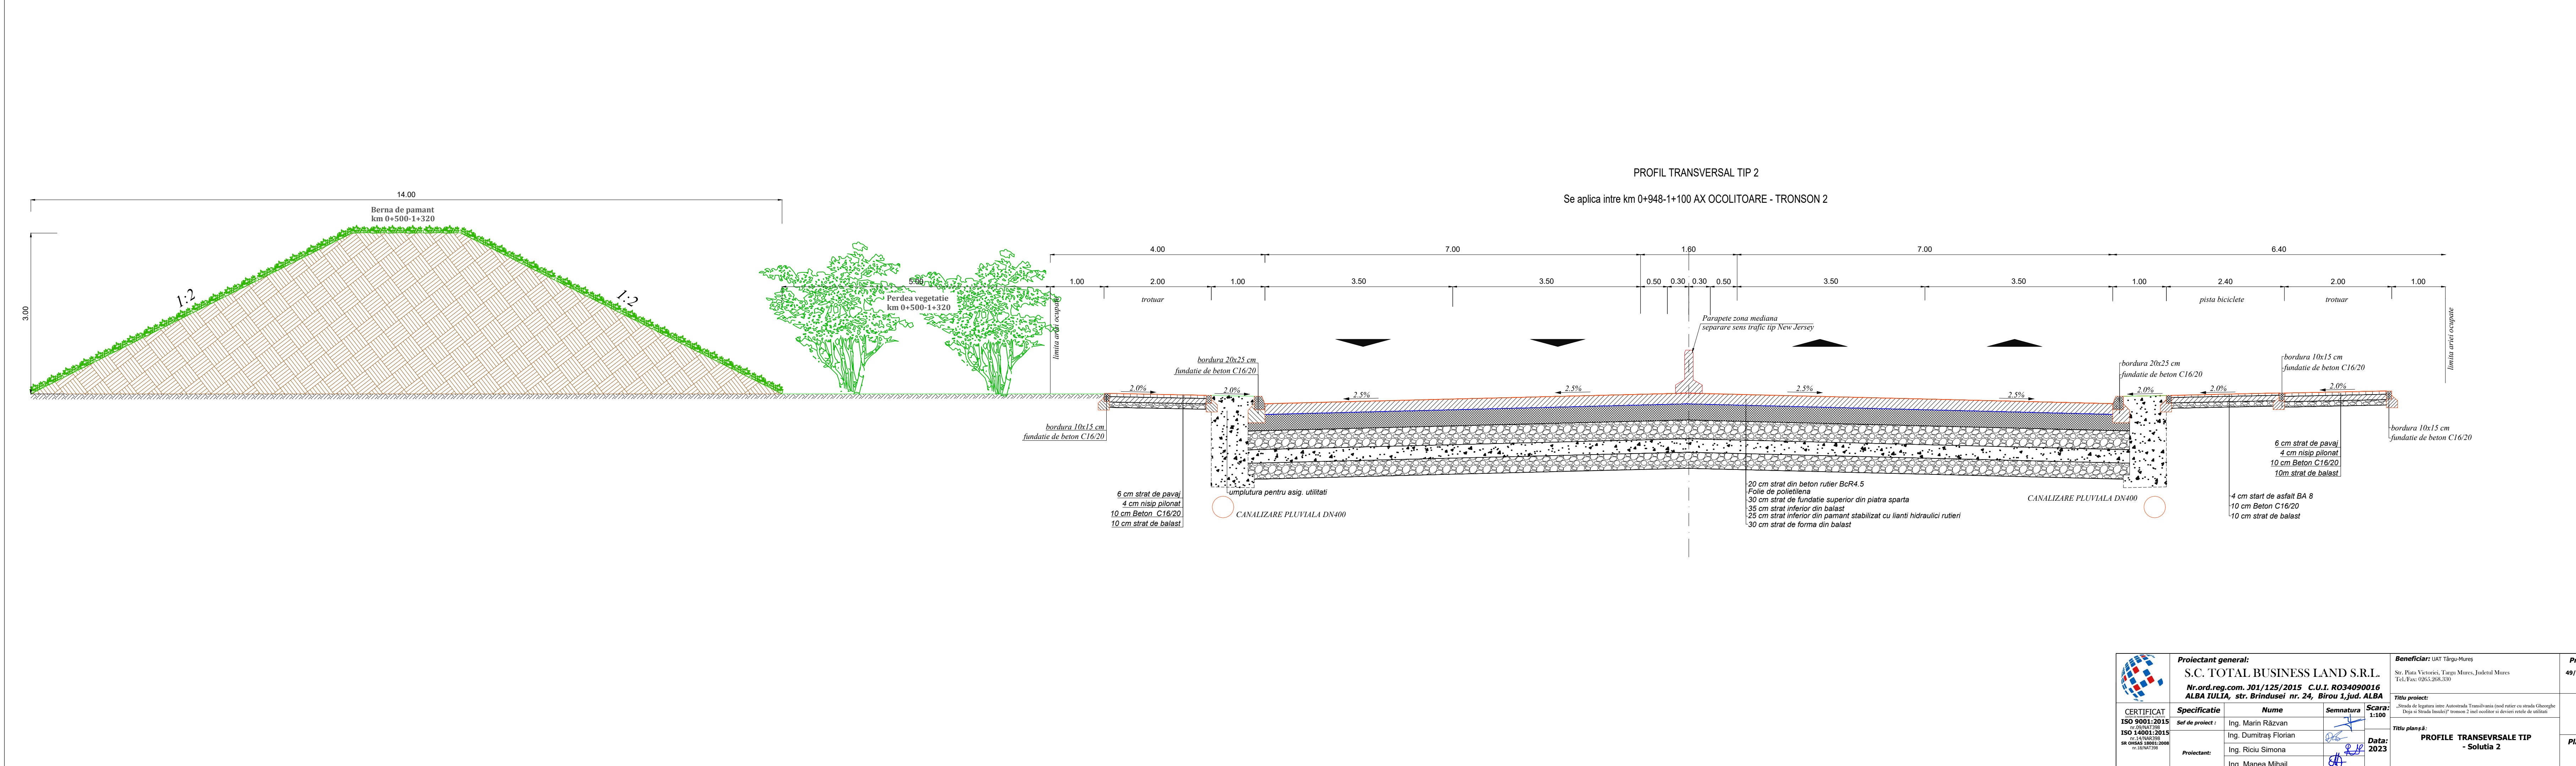


 CERTIFICAT CONFORM ISO 9001:2015 nr.09/NAT398 ISO 14001:2015 nr.14/NAR398 SR OHSAS 18001:2008 nr.18/NAT398	Proiectant general: S.C. TOTAL BUSINESS LAND S.R.L. Nr.ord.reg.com. J01/125/2015 C.U.I. RO34090016 ALBA IULIA, str. Brindusei nr. 24, Birou 1,jud. ALBA			Beneficiar: UAT Târgu-Mureș Str. Piața Victoriei, Targu Mures, Judetul Mures Tel./Fax: 0265.268.330		Proiect nr. 49/26.04.2023	
	Specificatie	Nume	Semnatura	Scara: 1:100	Titlu proiect: „Strada de legatura intre Autostrada Transilvania (nod rutier cu strada Gheorghe Doja si Strada Insulei)” tronson 2 incl ocolitor si devieri retele de utilitati	Faza: S.F.	
	Sef de proiect :	Ing. Marin Răzvan		Data: 2023		Plansa nr. PTT 01	
	Proiectant:	Ing. Dumitraș Florian Ing. Riciu Simona Ing. Manea Mihail					
Titlu planșă : PROFILE TRANSEVRSALE TIP - Soluția 2							

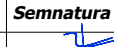

 CERTIFICAT ISO 9001:2015 nr. 09/NAT/398 ISO 14001:2015 nr. 14/NAR/398 SR OHSAS 18001:2008 nr. 18/NAT/398	Proiectant general: S.C. TOTAL BUSINESS LAND S.R.L. <i>Nr.ord.reg.com. J01/125/2015 C.U.I. RO34090016</i> ALBA IULIA, str. Brindusei nr. 24, Birou 1, jud. ALBA			Beneficiar: UAT Târgu-Mureș Str. Pata Victoriei, Târgu Mureș, Județul Mureș Tel./Fax: 0265.268.530	Proiect nr. 49/26.04.2023
	Specificatie	Nume	Semnatura	Titlu proiect: „Strada de legatura intre Autostrada Transilvania (nod rutier cu strada Gheorghe Doja si Strada Inulei)” tronson 2 incl ocolitor si devieri retele de utilitati	Faza: S.F.
	Sef de proiect :	Ing. Marin Răzvan			
	Proiectant:	Ing. Dumitruș Florian Ing. Riciu Simona Ing. Manea Mihail	 		
Scara: 1:100				Titlu planșă: PROFILE TRANSEVRSALE TIP - Solutia 2	Planșa nr. PTT 02
Data: 2023					

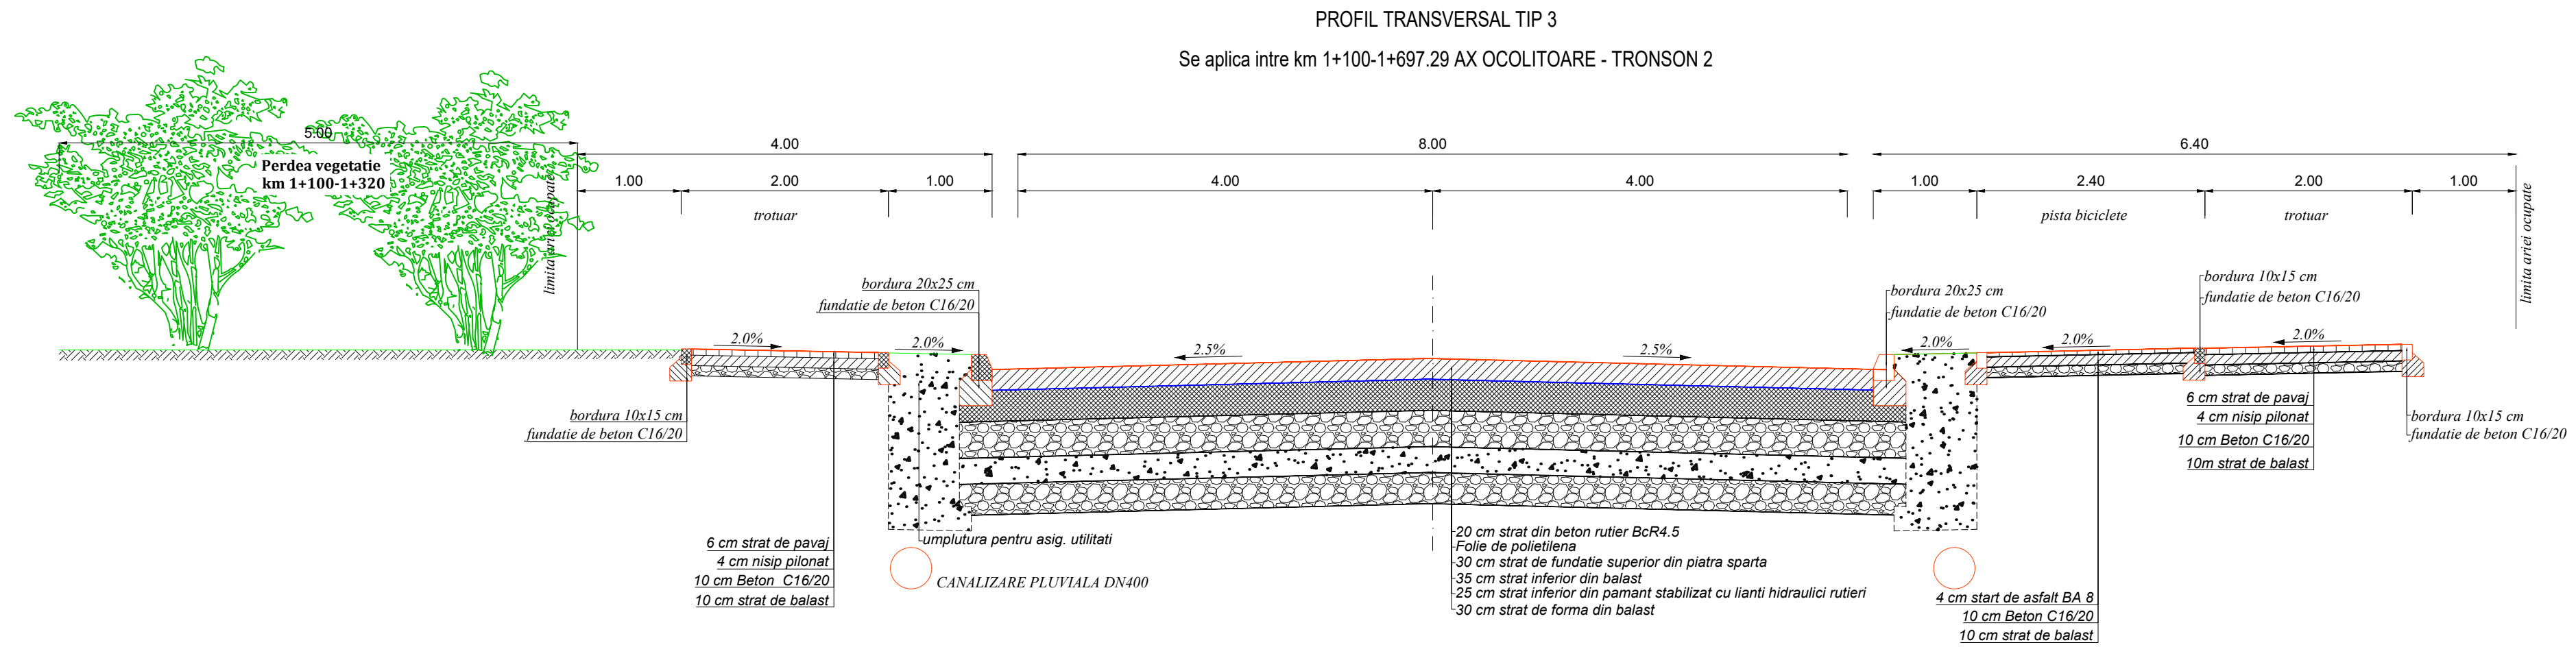

 CERTIFICAT CONFORM ISO 9001:2015 nr.09/NAT398 ISO 14001:2015 nr.14/NAR398 SR OHSAS 18001:2008 nr.18/NAT398	Proiectant general: S.C. TOTAL BUSINESS LAND S.R.L. Nr.ord.reg.com. J01/125/2015 C.U.I. RO34090016 ALBA IULIA, str. Brindusei nr. 24, Birou 1,jud. ALBA			Beneficiar: UAT Târgu-Mureș Str. Piata Victoriei, Targu Mures, Judetul Mures Tel./Fax: 0265.268.330		Proiect nr. 49/26.04.2023	
	Specificatie	Nume	Semnatura	Scara: 1:100	Titlu proiect: „Strada de legatura intre Autostrada Transilvania (nod rutier cu strada Gheorghe Doja si Strada Insulei)” tronson 2 incl ocolitor si devieri retele de utilitati	Faza: S.F.	
	Sef de proiect :	Ing. Marin Răzvan		Data: 2023		Plansa nr. PTT 03	
	Proiectant:	Ing. Dumitraș Florian Ing. Riciu Simona Ing. Manea Mihail					
Titlu planșă: PROFILE TRANSEVRSALE TIP - Solutia 2							

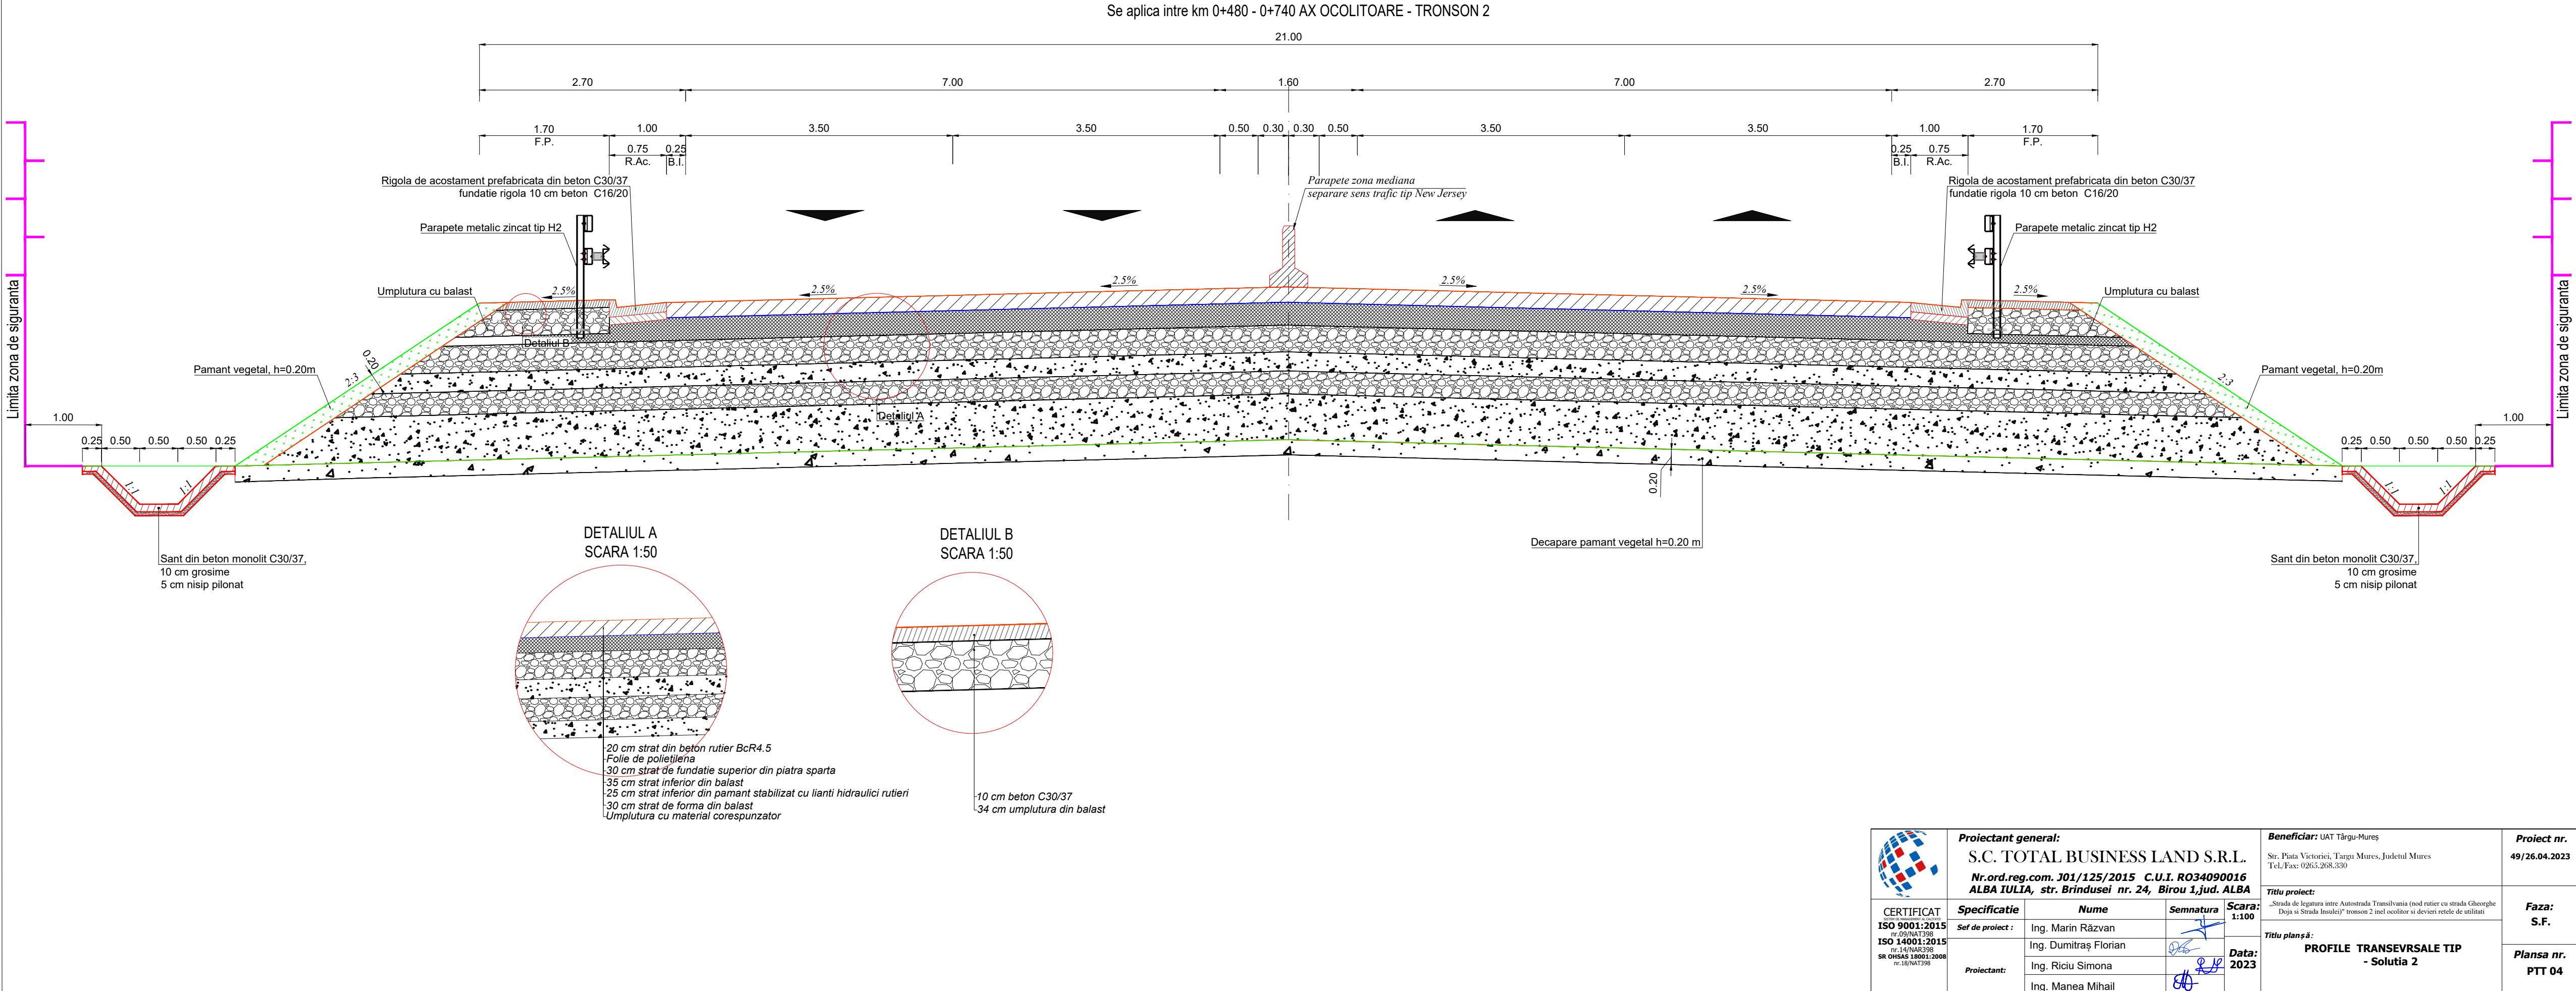

 CERTIFICAT CONFORM ISO 9001:2015 nr.09/NAT398 ISO 14001:2015 nr.14/NAR398 SR OHSAS 18001:2008 nr.18/NAT398	Proiectant general: S.C. TOTAL BUSINESS LAND S.R.L. Nr.ord.reg.com. J01/125/2015 C.U.I. RO34090016 ALBA IULIA, str. Brindusei nr. 24, Birou 1,jud. ALBA			Beneficiar: UAT Târgu-Mureş Str. Piata Victoriei, Targu Mures, Judetul Mures Tel./Fax: 0265.268.330		Proiect nr. 49/26.04.2023	
	Specificatie	Nume	Semnatura	Scara: 1:100	Titlu proiect: „Strada de legatura intre Autostrada Transilvania (nod rutier cu strada Gheorghe Doja si Strada Insulei)” tronson 2 incl ocilitor si devieri retele de utilitati	Faza: S.F.	
	Sef de proiect :	Ing. Marin Răzvan		Data: 2023		Plansa nr. PTT 04	
	Proiectant:	Ing. Dumitras Florian Ing. Riciu Simona Ing. Manea Mihail					
Titlu planşa: PROFILE TRANSEVRSALE TIP - Solutia 2							