


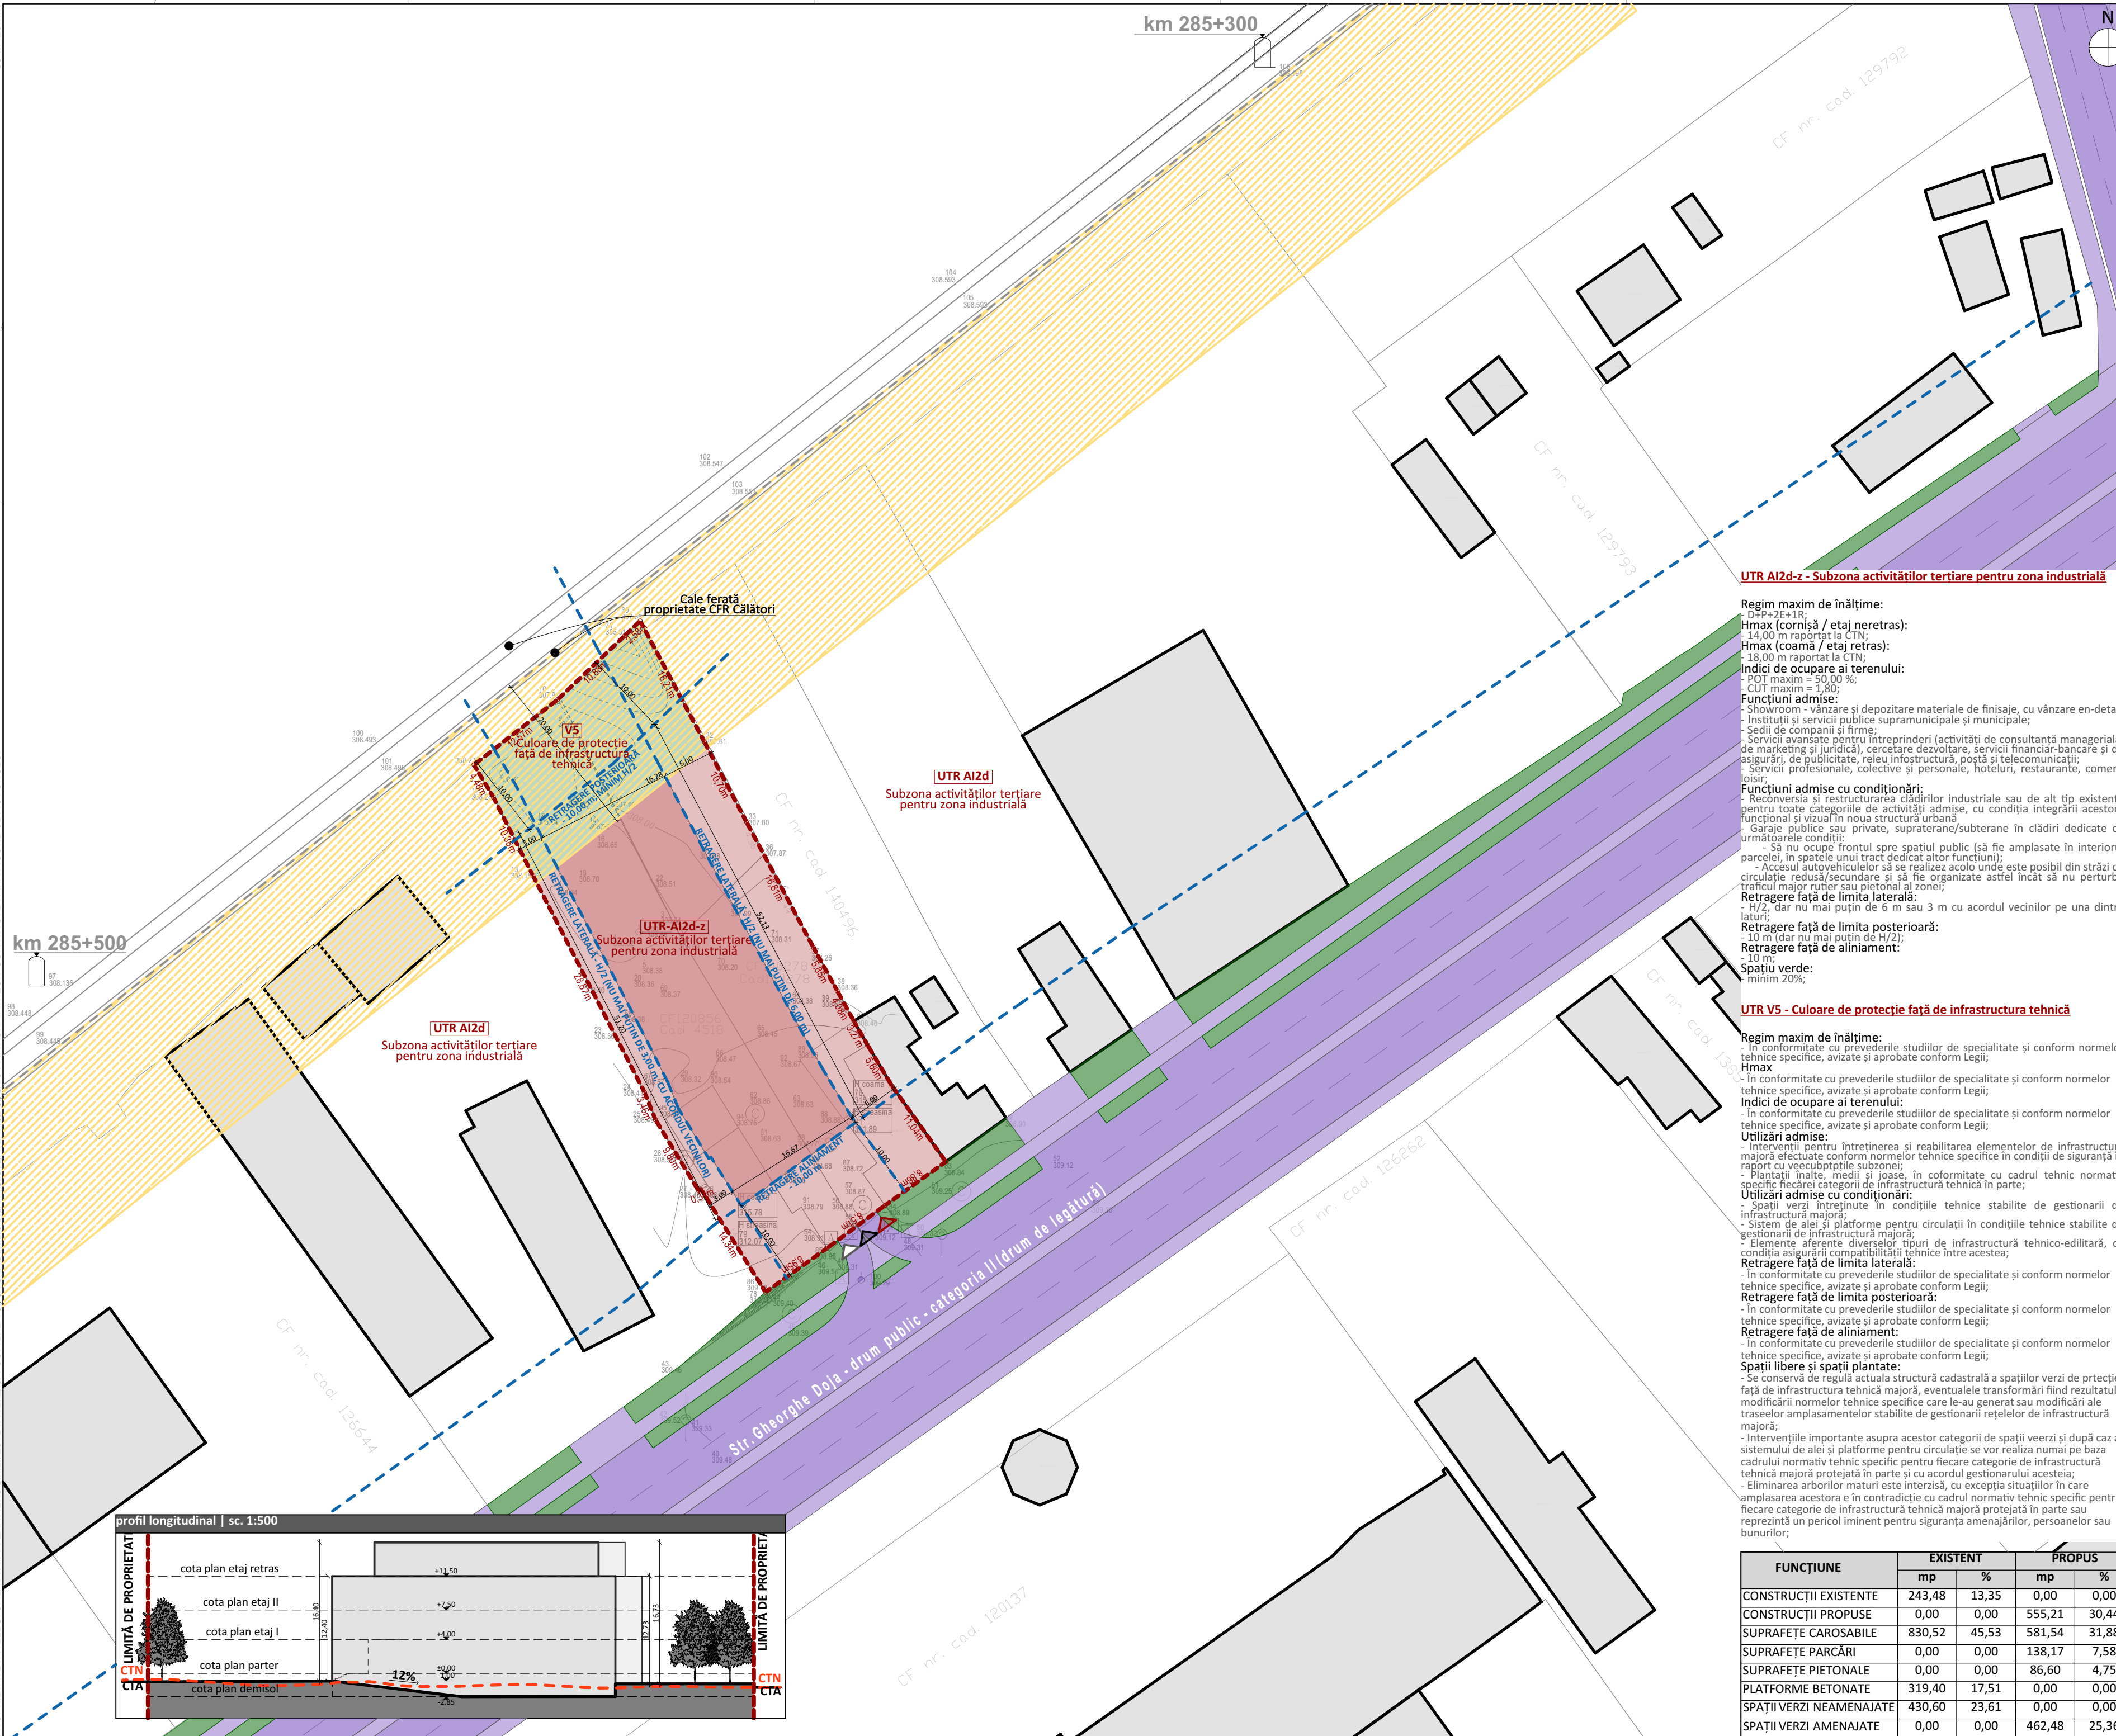

LEGENDA:			
1. LIMITE			
	LIMITA DE PROPRIETATE / LIMITA DE INTERVENȚIE		
2. REGLEMENTĂRI URBANISTICE			
	UTR A12d-z PROPUȘ		
	SUPRAFAȚĂ EDIFICABILĂ UTR A12d		
	UTR V5 - CULOAR PROTECȚIE FAȚĂ DE INFRASTRUCTURĂ TEHNICĂ		
	RETRAGERI FAȚADE LIMITE PROPUSE PRIN PUZ		
	ZONĂ DE PROTECȚIE FAȚĂ DE CALEA FERATĂ - 20 M / INTERZICERE CONSTRUIRE		
3. CĂI DE COMUNICAȚII			
	SUPRAFAȚĂ PUBLICĂ DE DRUM CAROSABIL		
	SUPRAFAȚĂ PUBLICĂ DE DRUM PIETONAL		
	SPAȚIU VERDE PUBLIC		
	ACCES AUTO		
	ACCES PIETONAL		
	ACCES APROVIZIONARE		
	BORNĂ KILOMETRICĂ CFR		





SUPRAFAȚA PARCELA [M.P.]	1824
NR. CADASTRAL	140278; 4518
NR. TOPO	140278; 120856

CLASA DE IMPORTANȚĂ:
CATEG. DE IMPORTANȚĂ:
GRAD DE REZIST. LA FOC:

PROIECTANT GENERAL:
AIM PLANNERS S.R.L.
str. Liviu Rebreanu, nr. 62, ap. 4, Cluj-Napoca

ECHIPA DE PROIECTARE	SEMNATURA
ŞEF PROIECT	
ARH. ANDRIESCU IOANA	
PROIECTAT / DESENAT	
ARH. ANDRIESCU IOANA	
SPECIALIST RUR	
ARH. TURCU ADRIAN	

DENUMIRE PROIECT:
**ELABORARE PUZ - STABILIRE REGLEMENTĂRI
URBANISTICE PENTRU CONSTRUIRE
SHOWROOM MATERIALE DE CONSTRUCȚII,
AMENAJARI EXTERIOARE ȘI ÎMPREJMUIRE**
Loc. Târgu Mureș, str. Gheorghe Doja, nr. 270, 272, jud. Mureș

BENEFICIAR:
**SERBEZAN GHEORGHE ȘI SERBEZAN CLAUDIA -
RAMONA**
Jud. Mureș, sat Izlănd Mare (com. Izlănzell), nr. 164

NUME PLANȘĂ:

PLAN DE REGLEMENTĂRI URBANISTICE			
PR. NR.	35/2023	PROPUS	STATUS
DATA	10.2024	PUZ	FAZA
SCARA	1:500	U-04	NR. PLAN