PLAN URBANISTIC ZONAL

PARCELARE TEREN SI STABILIRE ZONA FUNCTIONALA PENTRU CONSTRUIRE CASE DE LOCUIT UNIFAMILIALE, REGLEMENTARE ACCESE SI UTILITATI, CU REGULAMENT LOCAL DE URBANISM AFERENT

SITUATIA EXISTENTA SI DISFUNCTIONALITATI

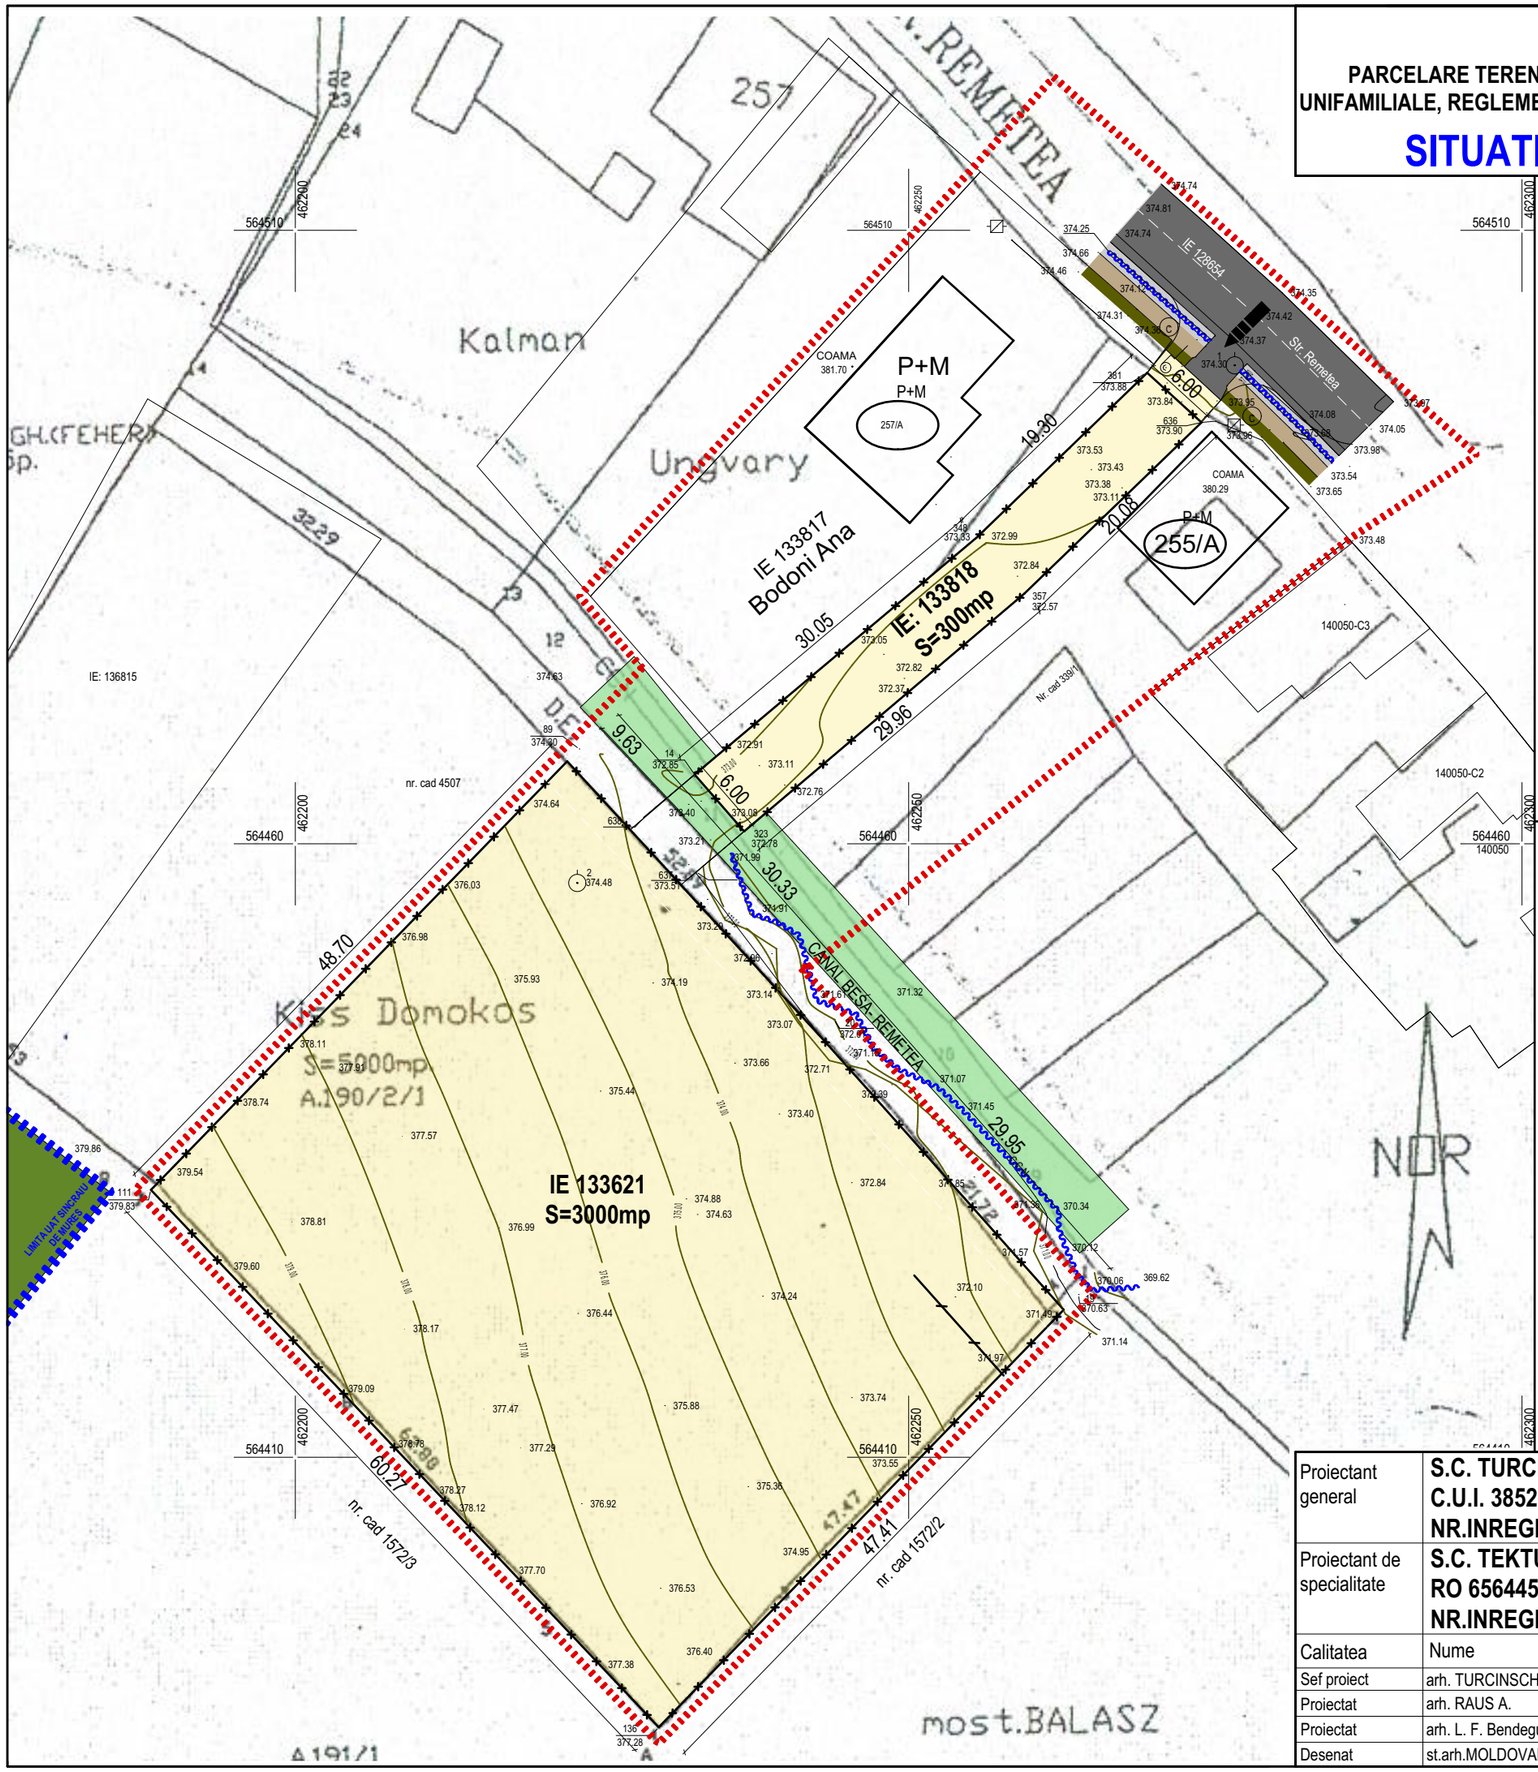

LEGENDA

1 LIMITE

- LIMITA INTRAVILAN
- LIMITA ZONEI STUDIATE
- LIMITA PROPRIETATE

2 CONFIGURATIA FUNCTIONALA

- LOTURI EXISTENTE

3 CAI DE COMUNICATII

- CAROSABILIN AFARA AMPLASAMENTULUI
- PIETONAL IN AFARA AMPLASAMENTULUI
- ACCES EXISTENT

4 ELEMETE ARHITECTURAL URBANISTICE

- CANAL COLECTOR BESA - REMETEA
- RIGOLE TRAPEZOIDALE
- PLANTATII SPATII VERZI AMENAJATE IN AFARA AMPLASAMENTULUI
- PADURI

DOMENII	DISFUNCTIONALITATI	PRIORITATI
Circulatii	Lipsă infrastructură pentru circulație în interiorul amplasamentului	Creare infrastructură pentru circulație în interiorul amplasamentului
Utilitati	Lipsă bransamente si racorduri	Creare bransamente si racorduri

Proiectant general	S.C. TURCINSCHI ARCH STUDIO S.R.L. C.U.I. 38529620 NR.INREGISTRARE : J26/2044/2017		
Proiectant de specialitate	S.C. TEKTURA S.R.L. RO 6564459 NR.INREGISTRARE : J26/1285/1994		
Calitatea	Nume	Semnatura	Scara:
Sef proiect	arh. TURCINSCHI D.		1:500
Proiectat	arh. RAUS A.		
Proiectat	arh. L. F. Bendegúz		Data
Desenat	st.arh.MOLDOVAN C.		2025

Beneficiar: **SOLOVASTRU EMIL-ADRIAN**

Denumirea lucrarii:

PLAN URBANISTIC ZONAL - PARCELARE TEREN SI STABILIRE ZONA FUNCTIONALA PENTRU CONSTRUIRE CASE DE LOCUIT UNIFAMILIALE, REGLEMENTARE ACCESE SI UTILITATI, CU REGULAMENT LOCAL DE URBANISM AFERENT

mun. Târgu Mureș CF nr. 133621, jud. Mureș

Faza: **P.U.Z.**

Pr. nr: **89/2021**

Plansa: **1**

SITUATIA EXISTENTA SI DISFUNCTIONALITATI