



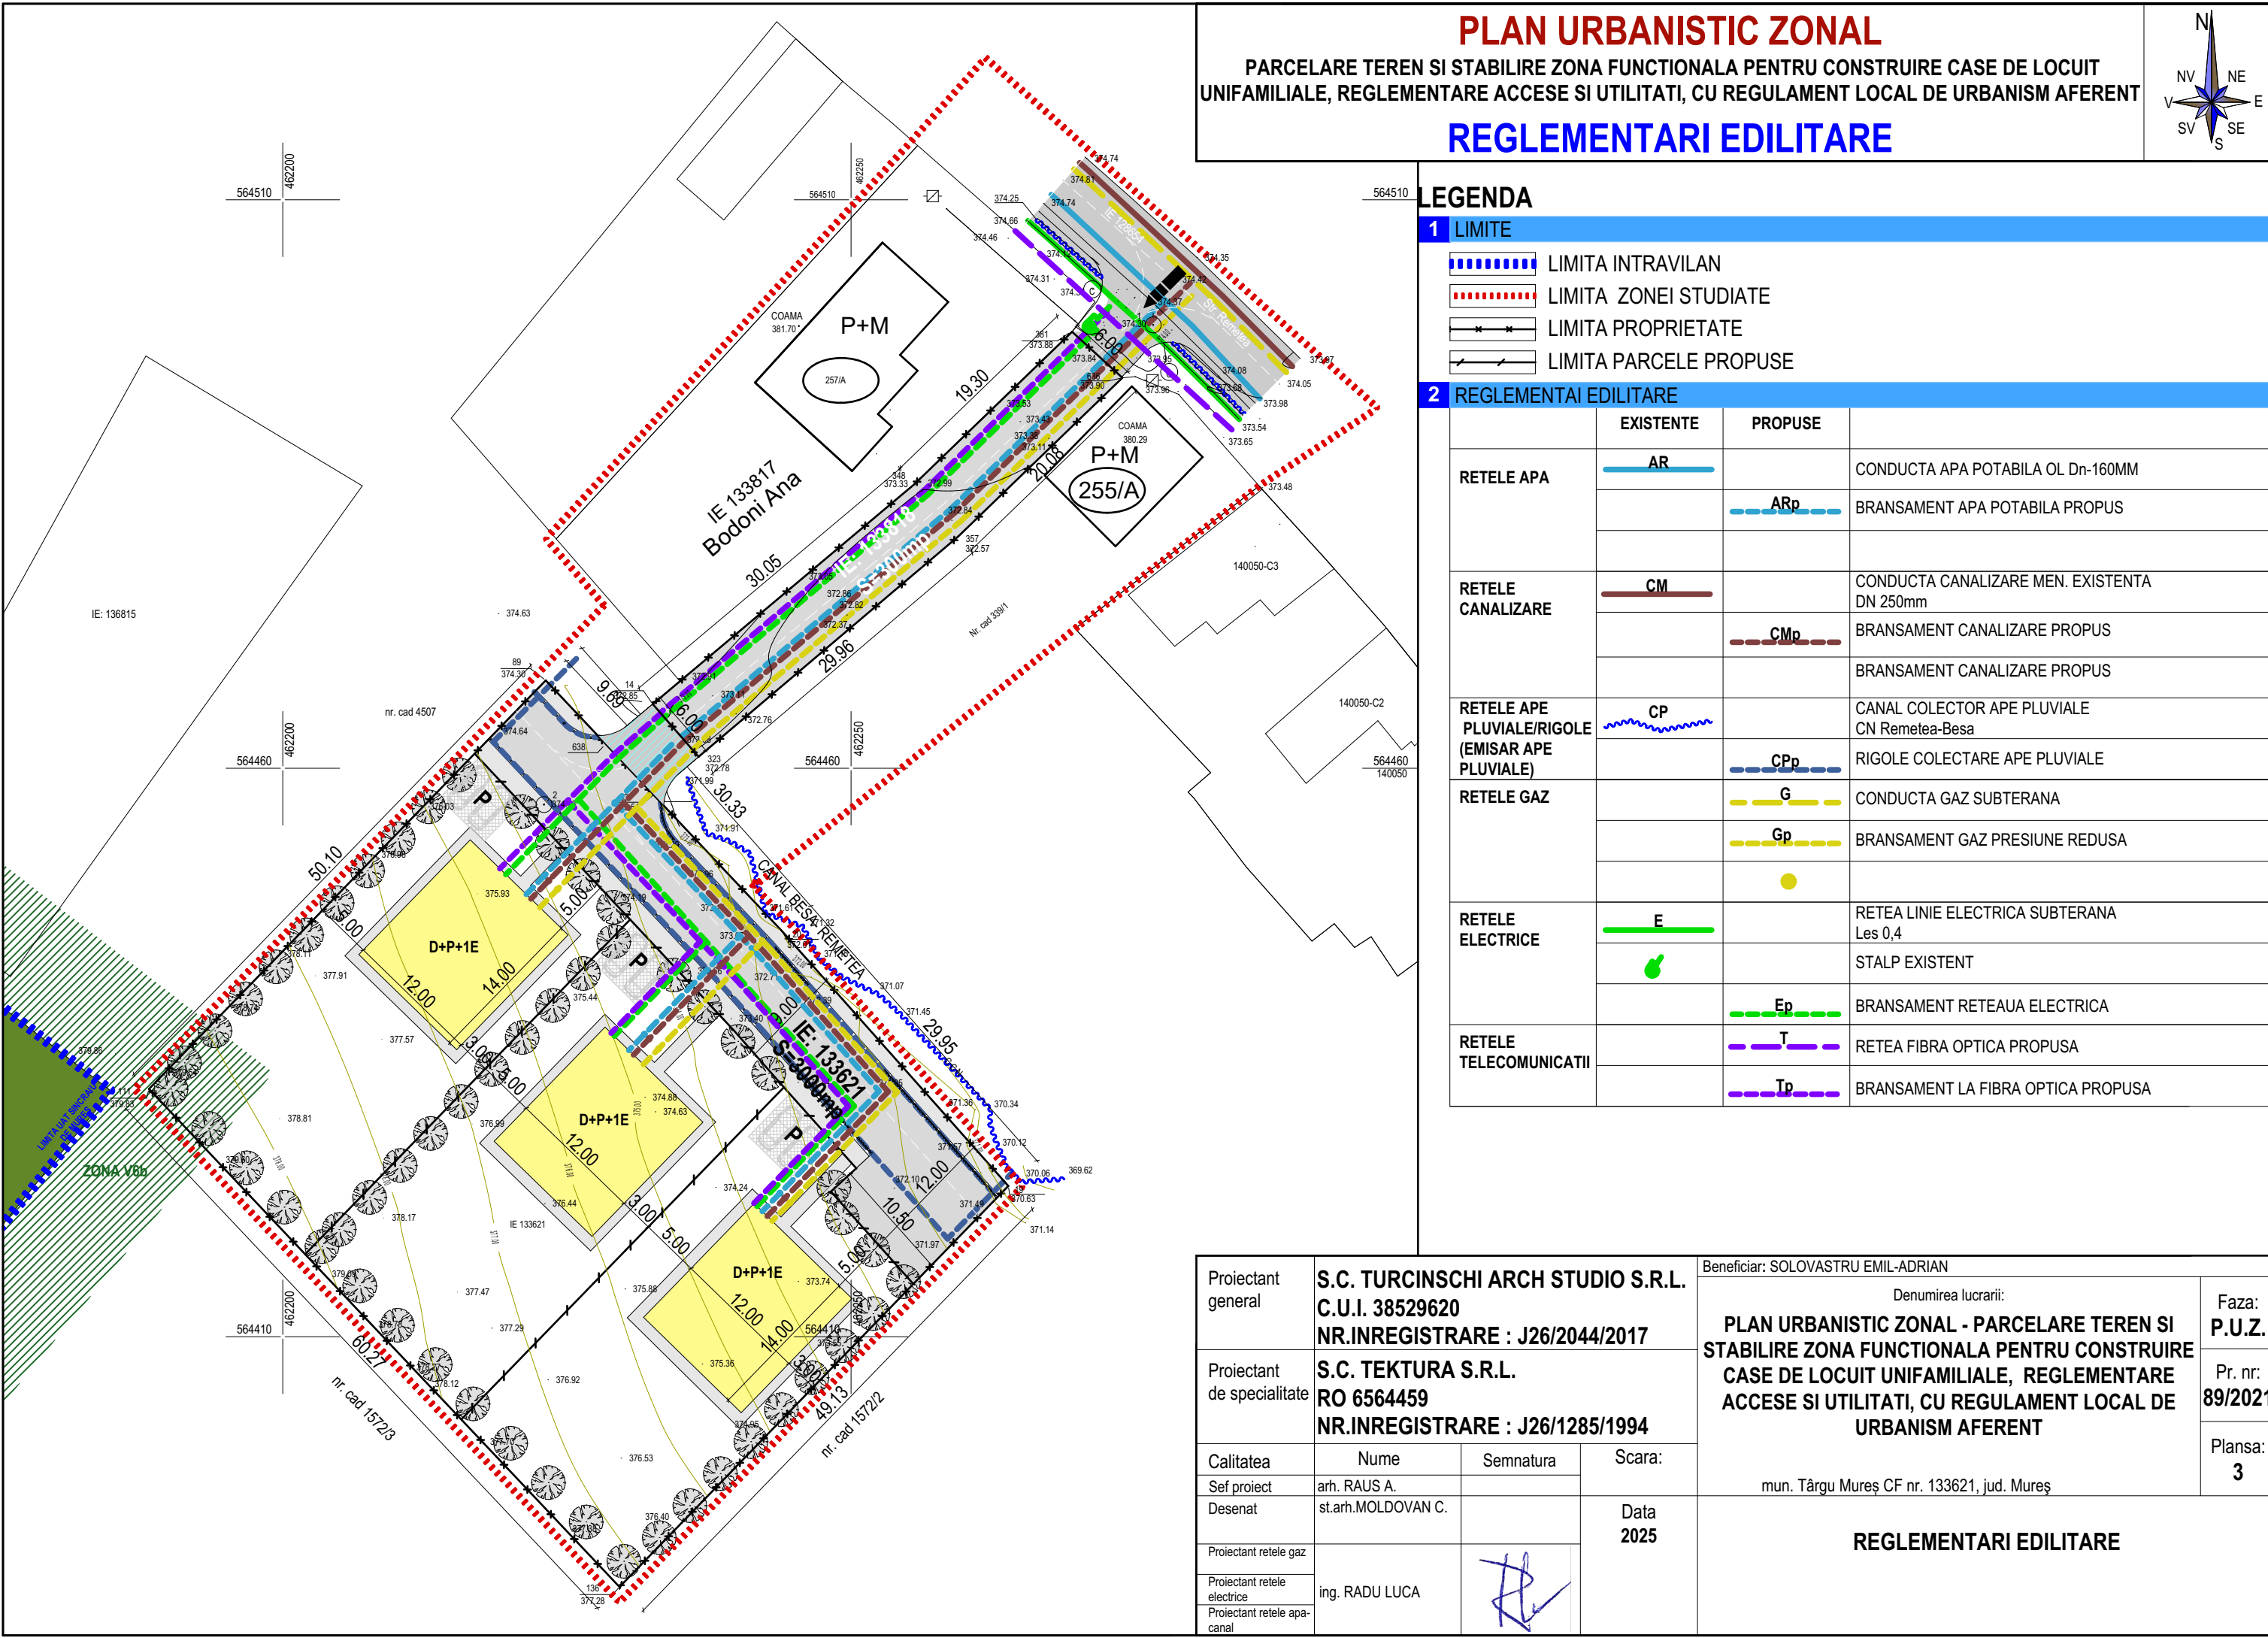

PLAN URBANISTIC ZONAL

PARCELARE TEREN SI STABILIRE ZONA FUNCTIONALA PENTRU CONSTRUIRE CASE DE LOCUIT UNIFAMILIALE, REGLEMENTARE ACCESE SI UTILITATI, CU REGULAMENT LOCAL DE URBANISM AFERENT

REGLEMENTARI EDILITARE

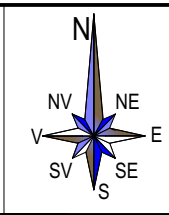

LEGENDA

1 LIMITE			
	LIMITA INTRAVILAN		
	LIMITA ZONEI STUDIASTE		
	LIMITA PROPRIETATE		
	LIMITA PARCELE PROPUSE		
2 REGLEMENTAI EDILITARE			
	EXISTENTE	PROPUSE	
RETELE APA			CONDUCTA APA POTABILA OL Dn-160MM
			BRANSAMENT APA POTABILA PROPUSE
RETELE CANALIZARE			CONDUCTA CANALIZARE MEN. EXISTENTA DN 250mm
			BRANSAMENT CANALIZARE PROPUSE
			BRANSAMENT CANALIZARE PROPUSE
RETELE APE PLUVIALE/RIGOLE (EMISAR APE PLUVIALE)			CANAL COLECTOR APE PLUVIALE CN Remetea-Besa
			RIGOLE COLECTARE APE PLUVIALE
RETELE GAZ			CONDUCTA GAZ SUBTERANA
			BRANSAMENT GAZ PRESIUNE REDUSA
RETELE ELECTRICE			RETEA LINIE ELECTRICA SUBTERANA Les 0,4
			STALP EXISTENT
			BRANSAMENT RETEAUA ELECTRICA
RETELE TELECOMUNICATII			RETEA FIBRA OPTICA PROPUSE
			BRANSAMENT LA FIBRA OPTICA PROPUSE

Proiectant general	S.C. TURCINSCHI ARCH STUDIO S.R.L. C.U.I. 38529620 NR.INREGISTRARE : J26/2044/2017			Beneficiar: SOLOVASTRU EMIL-ADRIAN	Denumirea lucrarii: PLAN URBANISTIC ZONAL - PARCELARE TEREN SI STABILIRE ZONA FUNCTIONALA PENTRU CONSTRUIRE CASE DE LOCUIT UNIFAMILIALE, REGLEMENTARE ACCESE SI UTILITATI, CU REGULAMENT LOCAL DE URBANISM AFERENT	Faza: P.U.Z.
Proiectant de specialitate	S.C. TEKTURA S.R.L. RO 6564459 NR.INREGISTRARE : J26/1285/1994					Pr. nr: 89/2021
Calitatea	Nume	Semnatura	Scara:			Plansa: 3
Sef proiect	arh. RAUS A.		Data 2025	mun. Târgu Mureș CF nr. 133621, jud. Mureș	REGLEMENTARI EDILITARE	
Desenat	st.arh.MOLDOVAN C.					
Proiectant retele gaz	ing. RADU LUCA					
Proiectant retele electrice						
Proiectant retele apa-canal						