


PUZ - STABILIRE REGLEMENTARI PENTRU
CONSTRUIRE CLADIRE DE PRESTARI SERVICII SI
REGLEMENTARE ACESE

TG. MURES, JUD. MURES

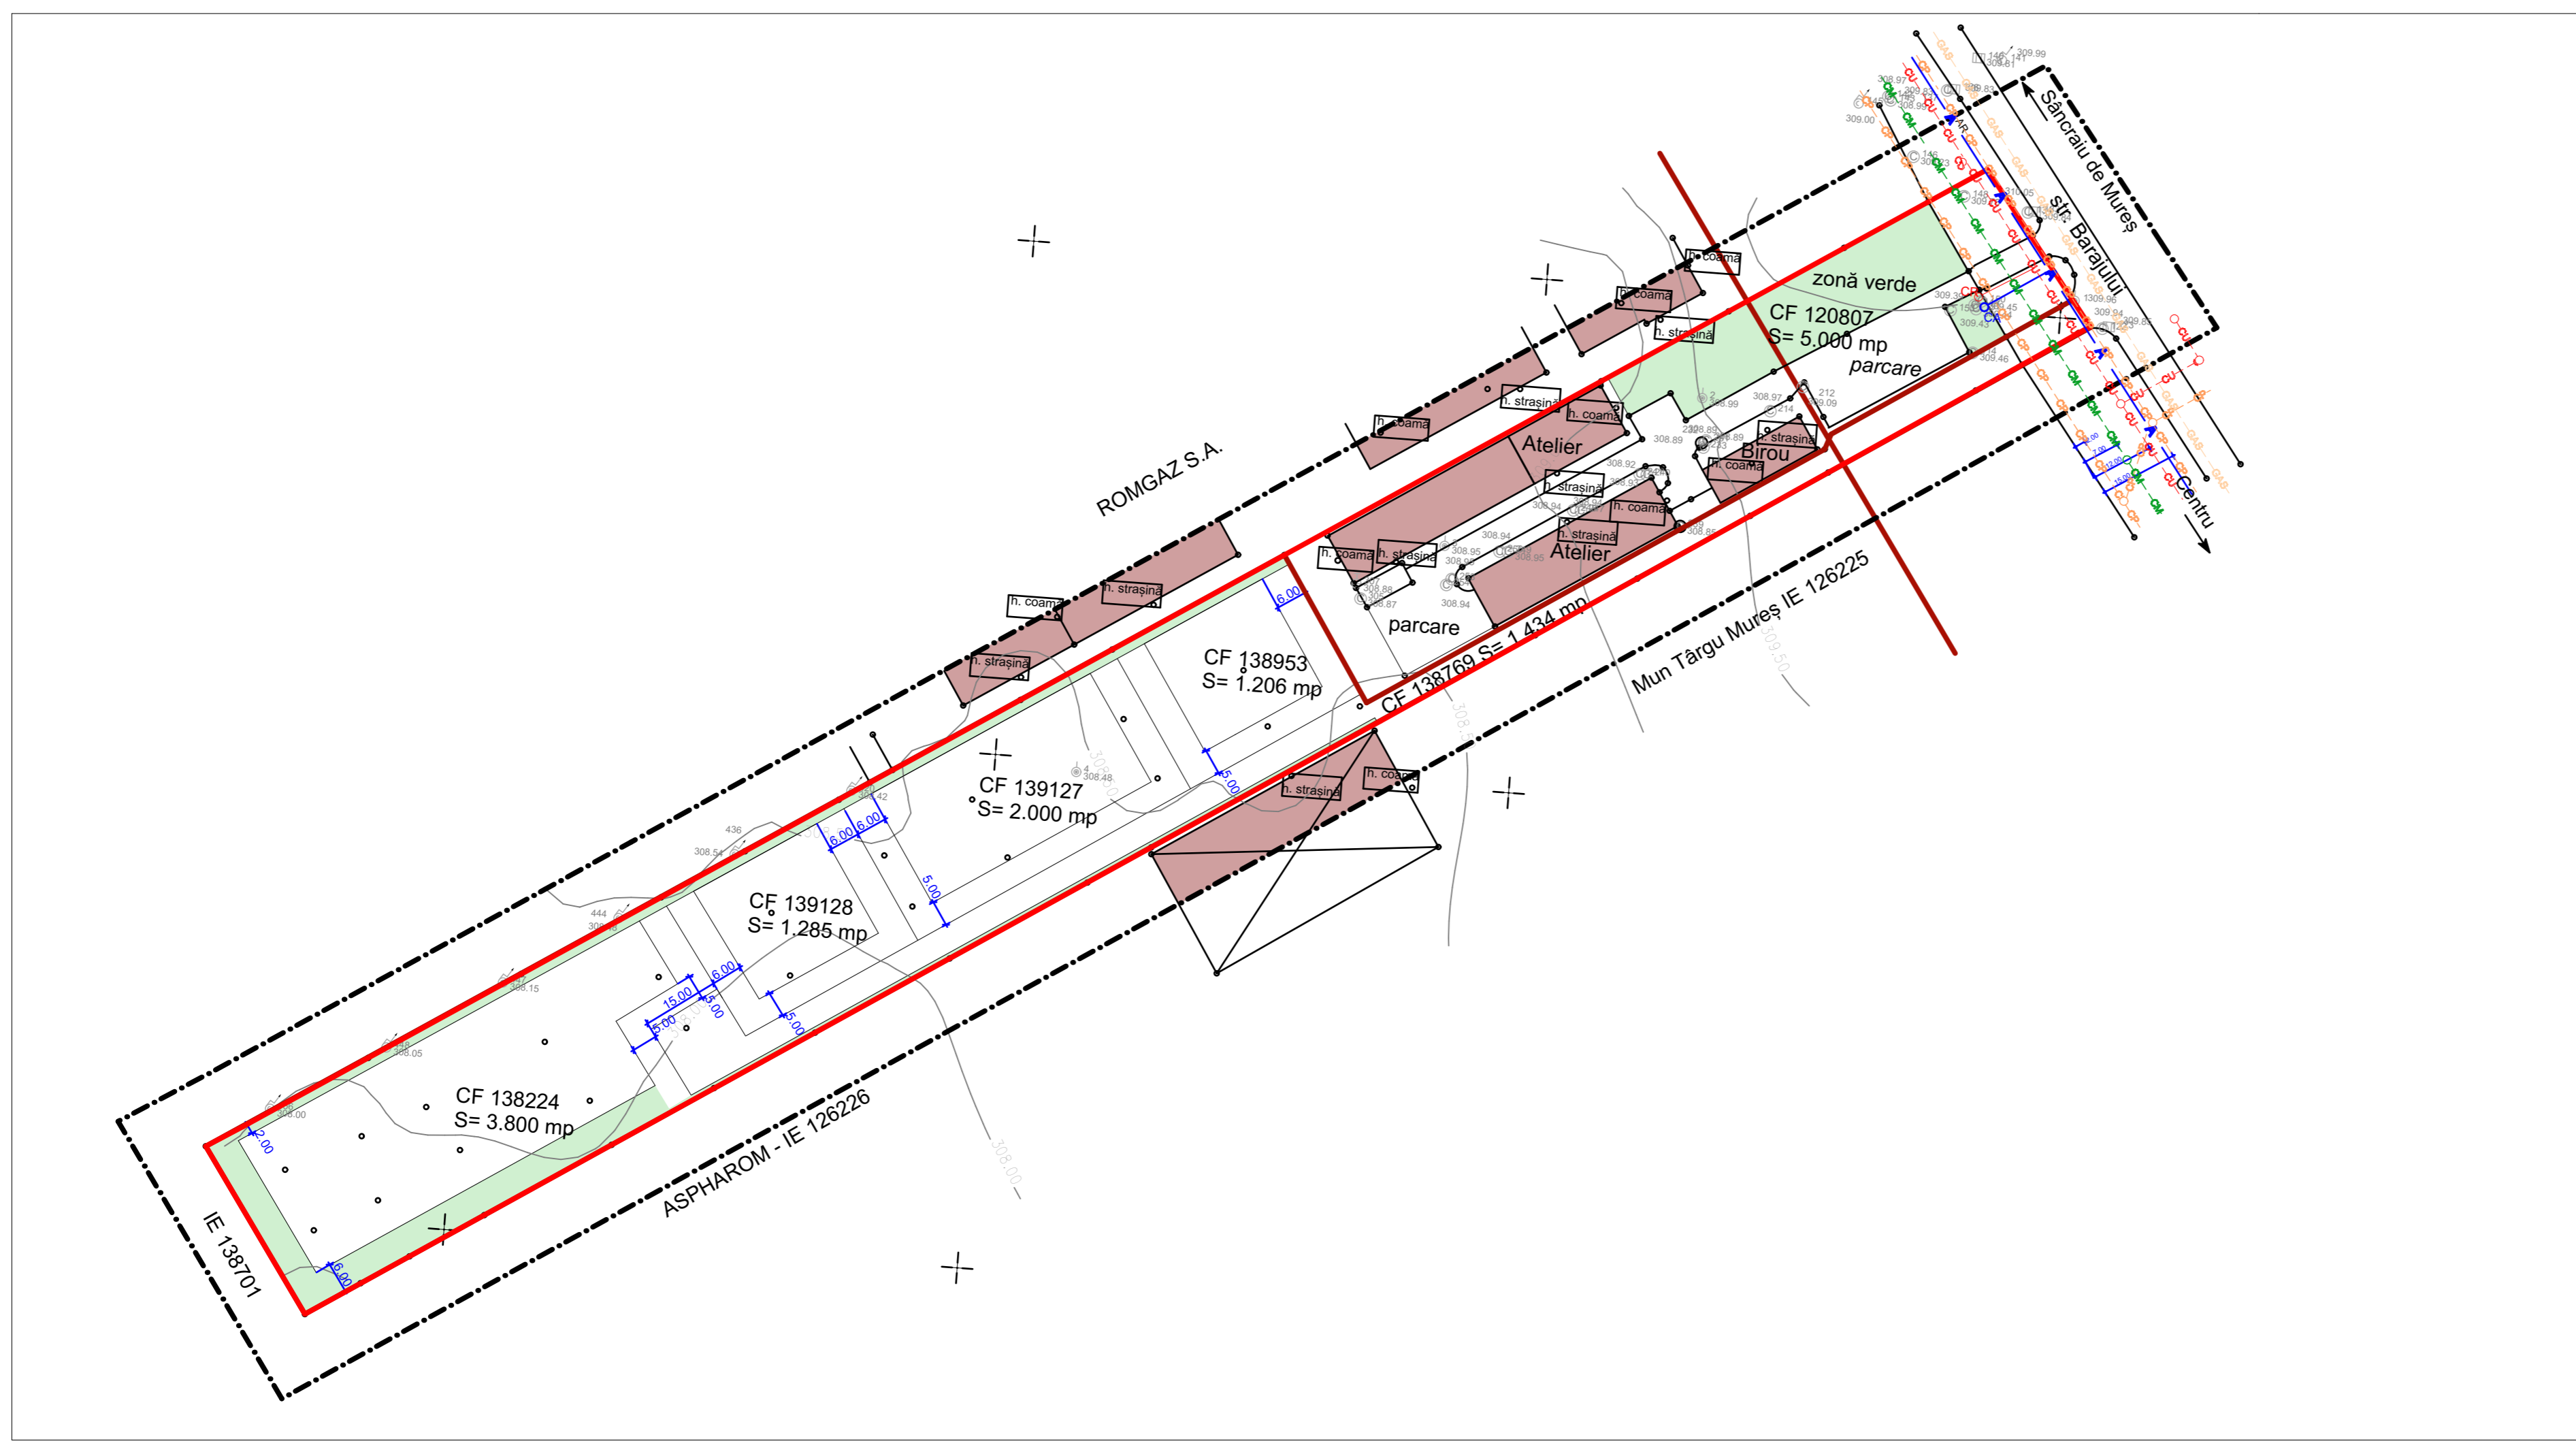

LEGENDA

- LIMITE -


- LIMITA ZONA STUDIATA
- LIMITA PROPRIETATE BENFIICIAR
- LIMITA ZONA PROPUA PENTRU REGLEMENTARE

- REțele EDILITARE -

- CM— —CV— CANALIZARE MENAJERA
- CP— —CP— CANALIZARE PLUVIALA
- CU— —CU— CANALIZARE UNITARA
- A— —A— REȚEA MAJORA DE DISTRIBUTIE A APEI POTABILE - EXISTENT
- GAS— —G— REȚEA DE DISTRIBUTIE GAZ PRESIUNE REDUSA SUBTERAN

NOTĂ:

- CULORILE FOLOSITE PENTRU REPREZENTAREA GRAFICĂ SUNT CELE MENȚIONATE ÎN ORDINUL NR. 13N DIN 10.03.1999. -
- PROIECTANTUL NU ÎȘI ASUMĂ RESPONSABILITATEA ÎN CAZUL ÎN CARE TEHNOLOGIA DE IMPRIMARE A PLANȘELOR NU REDĂ CULORILE FIDEL CU INDICATIVUL CELOR DIN NORMATIV.

 <p>S.C. ARHITECTON S.R.L. str. Revoluției nr. 22, Tg-Mureș-RO tel/fax: 0266-217822 J26-1100-2002 - R15097611 arhitectonpro@yahoo.com</p>			<p>BENEFICIAR S.C. CONFLEXIM S.R.L. Str. Barajului Nr. 21, Loc. Tg. - Mures; Jud. Mures</p>	<p>PROIECT NR. 651/2020</p>	
<p>Specificatie</p>	<p>Nume</p>	<p>Semnatura</p>	<p>SCARA sc. 1:1000</p>	<p>DENUMIRE PROIECT STABILIRE REGLEMENTARI PENTRU CONSTRUIRE CLADIRE DE PRESTARI SERVICII SI REGLEMENTARE ACESE Str. Barajului Nr. 21; Mun. Tg. - Mures; Jud. Mures</p>	<p>FAZA DE PR.: P.U.Z.</p>
<p>Sef proiect</p>	<p>arh. Kovacs Angela</p>				
<p>Intocmit</p>	<p>arh. Kovacs Angela</p>				
<p>Desenat</p>	<p>ing. Barabasi Zsofia</p>		<p>DATA: 02.2022</p>	<p>DENUMIRE PLANSA PLAN DE REGLEMENTARI ECHIPARE EDILITARE</p>	<p>PLANSA NR. A. 3.1</p>