


P.U.Z. - CONSTRUIRE ANSAMBLU DE LOCUINTE COLECTIVE MICI CU SERVICII LA PATER, UNIFICARE TEREN, DEMOLARE PARTIALA EDIFICATE
PLAN DE REGLEMENTARI URBANISTICE- CATEGORII DE INTERVENTIE
Str. Arany Janos, nr. 35-37, Târgu-Mureș, Mureș
 scara 1:1000

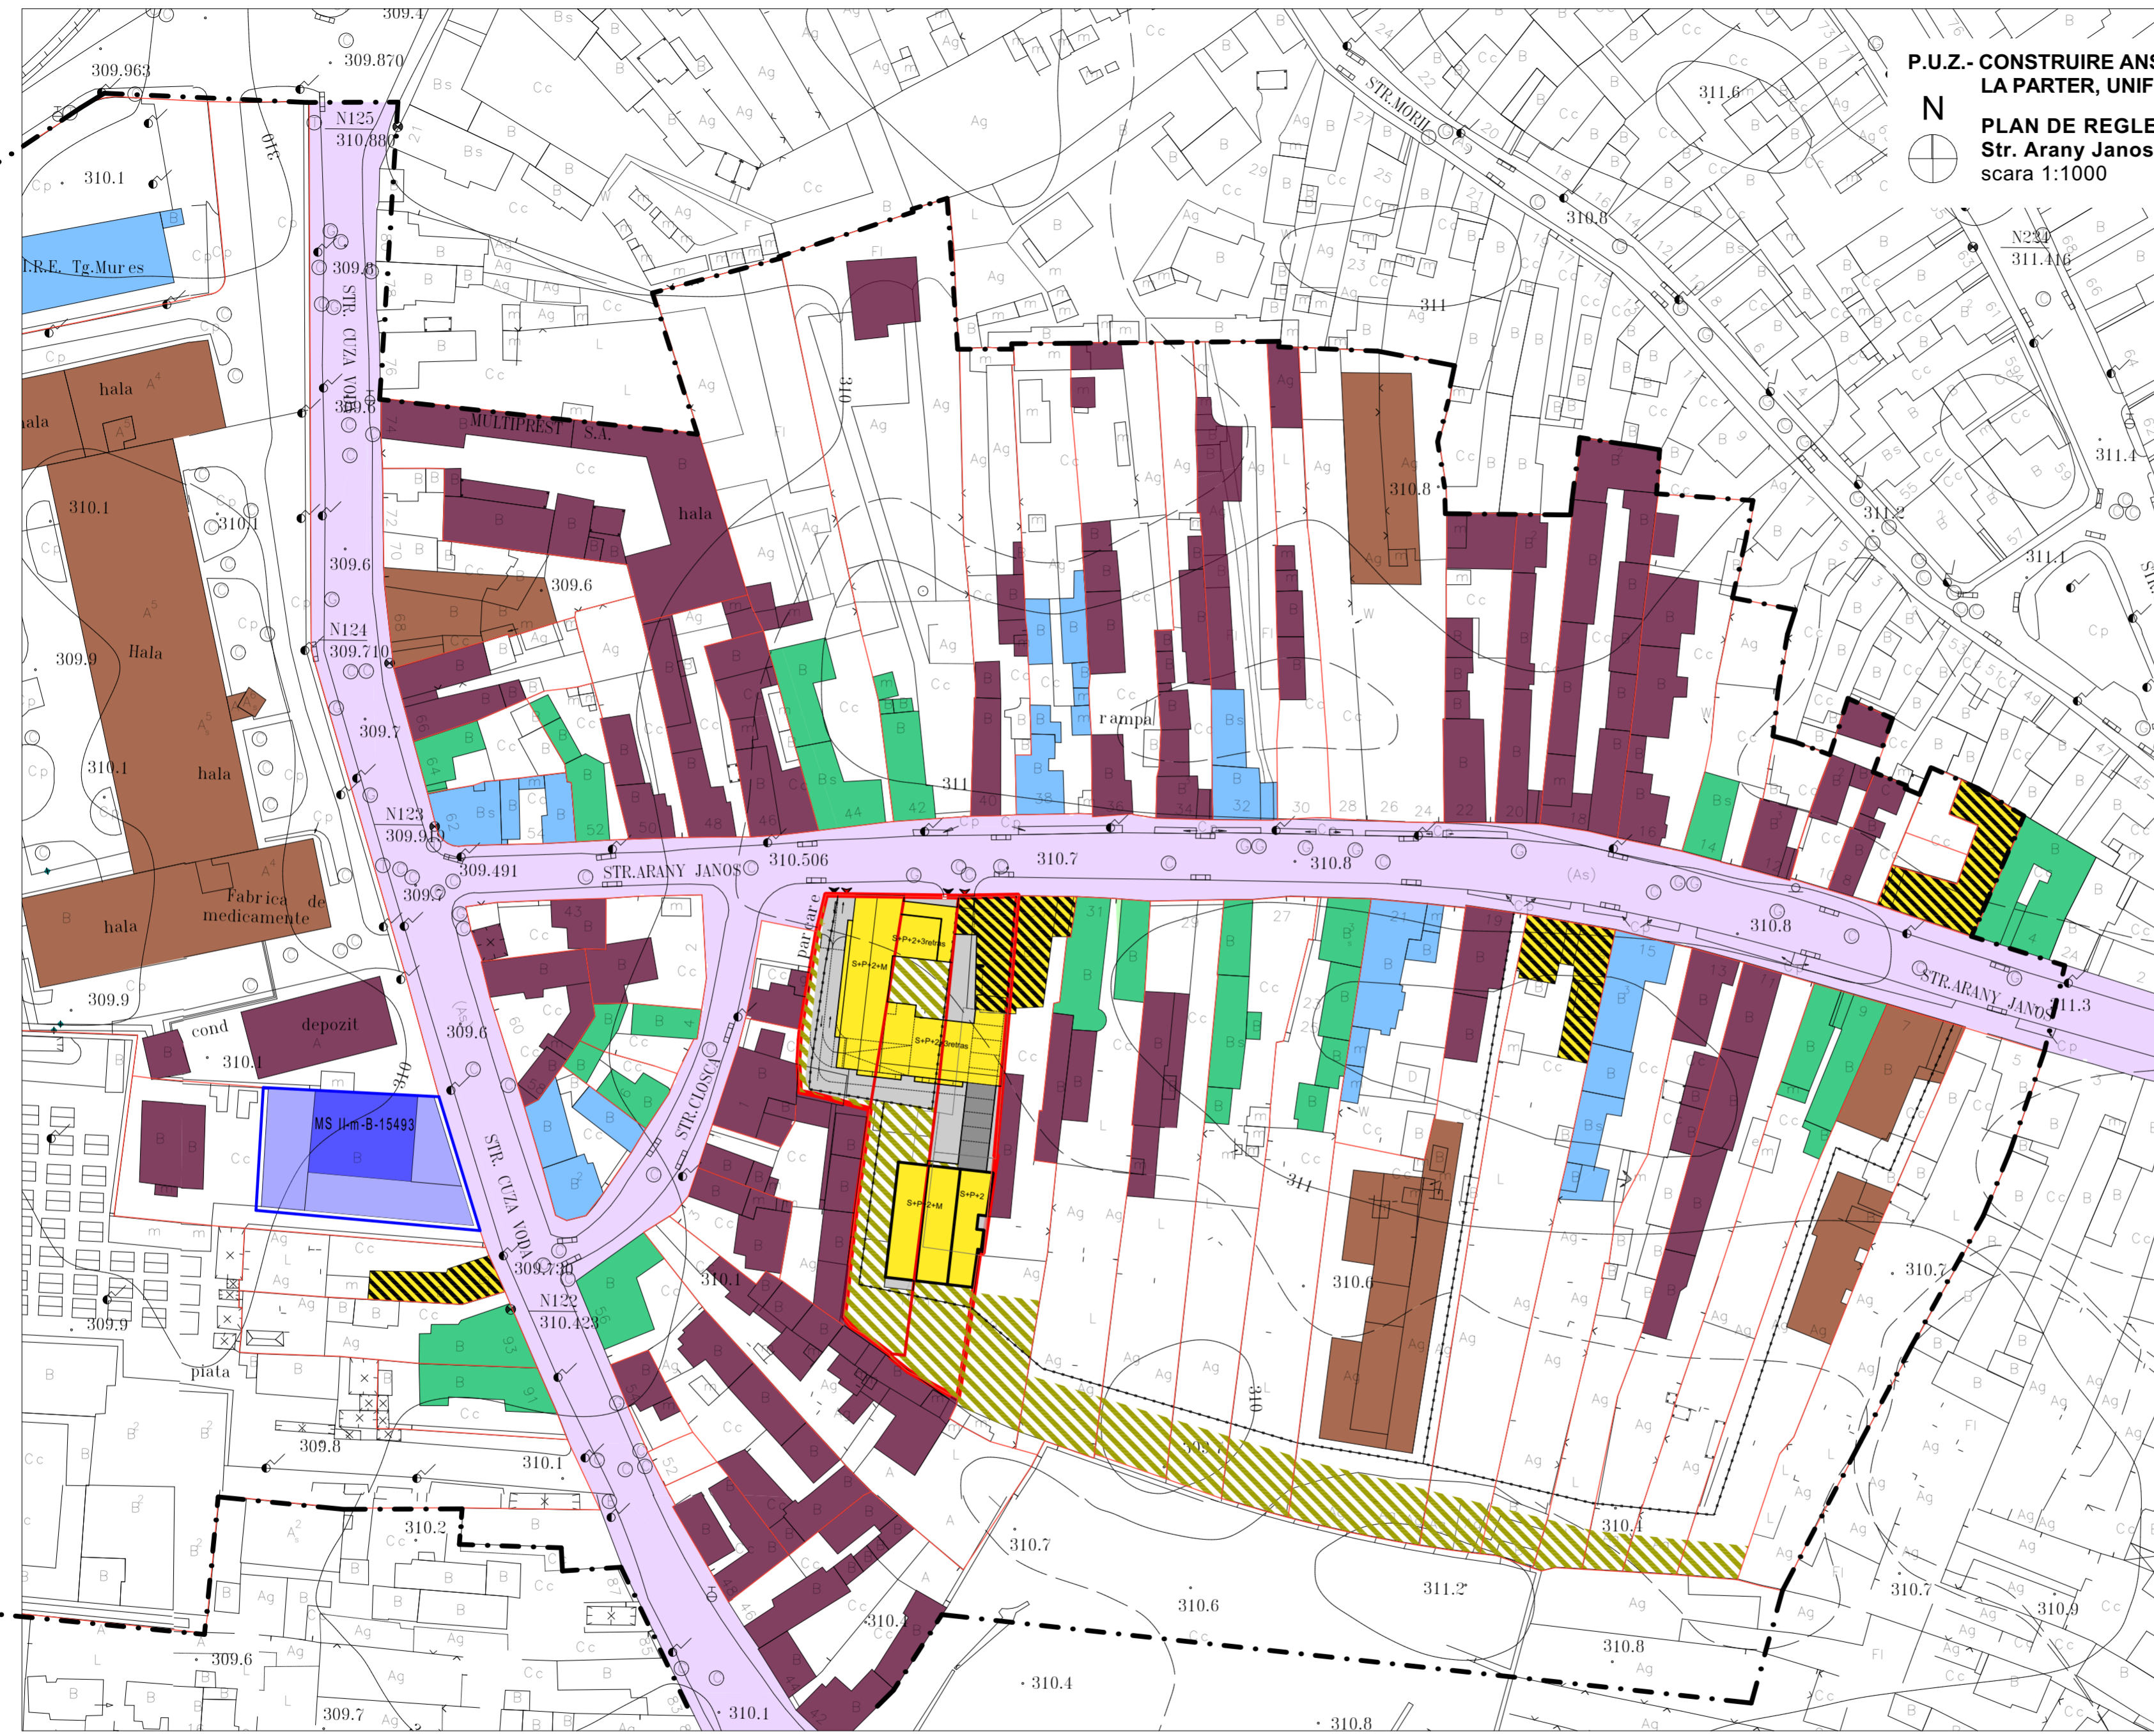

LIMITE:

- LIMITA ZONA STUDIATA
- LIMITA TEREN BENEFICIAR P.U.Z.
- LIMITE PROPRIETATI
- ALINIAMENT/ CONSTRUIRI PE FRONTAL STRADAL
- TRASEU PIETONAL POSIBIL PROPOS

ZONIFICARE FUNCTIONALA:

- MONUMENT ISTORIC CAT. B-MS-II-m-B-15493
- CLADIRI CU VALOARE ARHITECTURALA- STILISTICA (CONF. P.U.Z. C.P. IN DERULARE)
- CLADIRI PROPUSE SPRE CLASARE IN REGIM DE URGENTA (CONF. P.U.Z. C.P. IN DERULARE)
- CLADIRI CU VALOARE AMBIENTAL- URBANISTICA (CONF. P.U.Z. C.P. IN DERULARE)
- CLADIRI FARA VALOARE ARHITECTURALA, PROPUSE PENTRU RESTRUCTURARE TOTALA SAU PARTIALA
- CLADIRI PROPUSE PE IMOBILUL S.C. ANVERGO S.R.L.
- ZONA CAI COMUNATIE RUTIERA
- CLADIRI NOI FARA VALOARE ARHITECTURALA
- ZONA VERDE

ACCESE CAROSABILE IN PARCELE

GANGURI, ACCESE PIETONALE

Prezenta planşa este proprietatea intelectuală a S.C. ARHITECTON S.R.L. Reproducerea totală sau parțială fără acordul proiectantului este interzisă și se sancționează conform legii

		S.C. ARHITECTON S.R.L. str. Revoluției nr. 22, Tg-Mureș-RO tel/fax: 0265-217522 J28-1100-2002 - RI15097611 arhitectonpro@yahoo.com		Beneficiar: S.C. ANVERGO S.R.L. Str. Evreilor Martiri, Nr. 4, Loc. Târgu Mureș, Jud. Mureș	PROIECT NR. 638/2020
Specificatie	Nume	Semnatura	Scara:	Denumire proiect: CONSTRUIRE ANSAMBLU DE LOCUINTE COLECTIVE MICI CU SERVICII LA PATER, UNIFICARE TEREN, DEMOLARE PARTIALA EDIFICATE Str. Arany Janos, nr. 35-37, loc. Târgu-Mureș, Jud. Mureș	FAZA DE PR.: P.U.Z.
Sef proiect	arh. Kovacs Angela		1:1000	Denumire planşa:	PLANSĂ NR.
Proiectat	arh. Kovacs Angela		Data:	PLAN DE REGLEMNTARI URBANISTICE - CATEGORII DE INTERVENTIE	A3.2
Desenat	arh. stg. Țițoșan Oana		05. 2023		