


**P.U.Z. - STABILIRE REGULAMENTĂRI URBANISTICE PENTRU  
CONSTRUIRE CENTRU COMERCIAL PENTRU VÂNZAREA CU  
AMĂNUNTUL A MATERIALELOR DE CONSTRUCȚII ȘI GRĂDINĂRIT,  
DRIVE-IN, PARCĂRI, ÎMPREJMUIRI, ACCESE AUTO**

TG. MUREȘ, JUD. MUREȘ

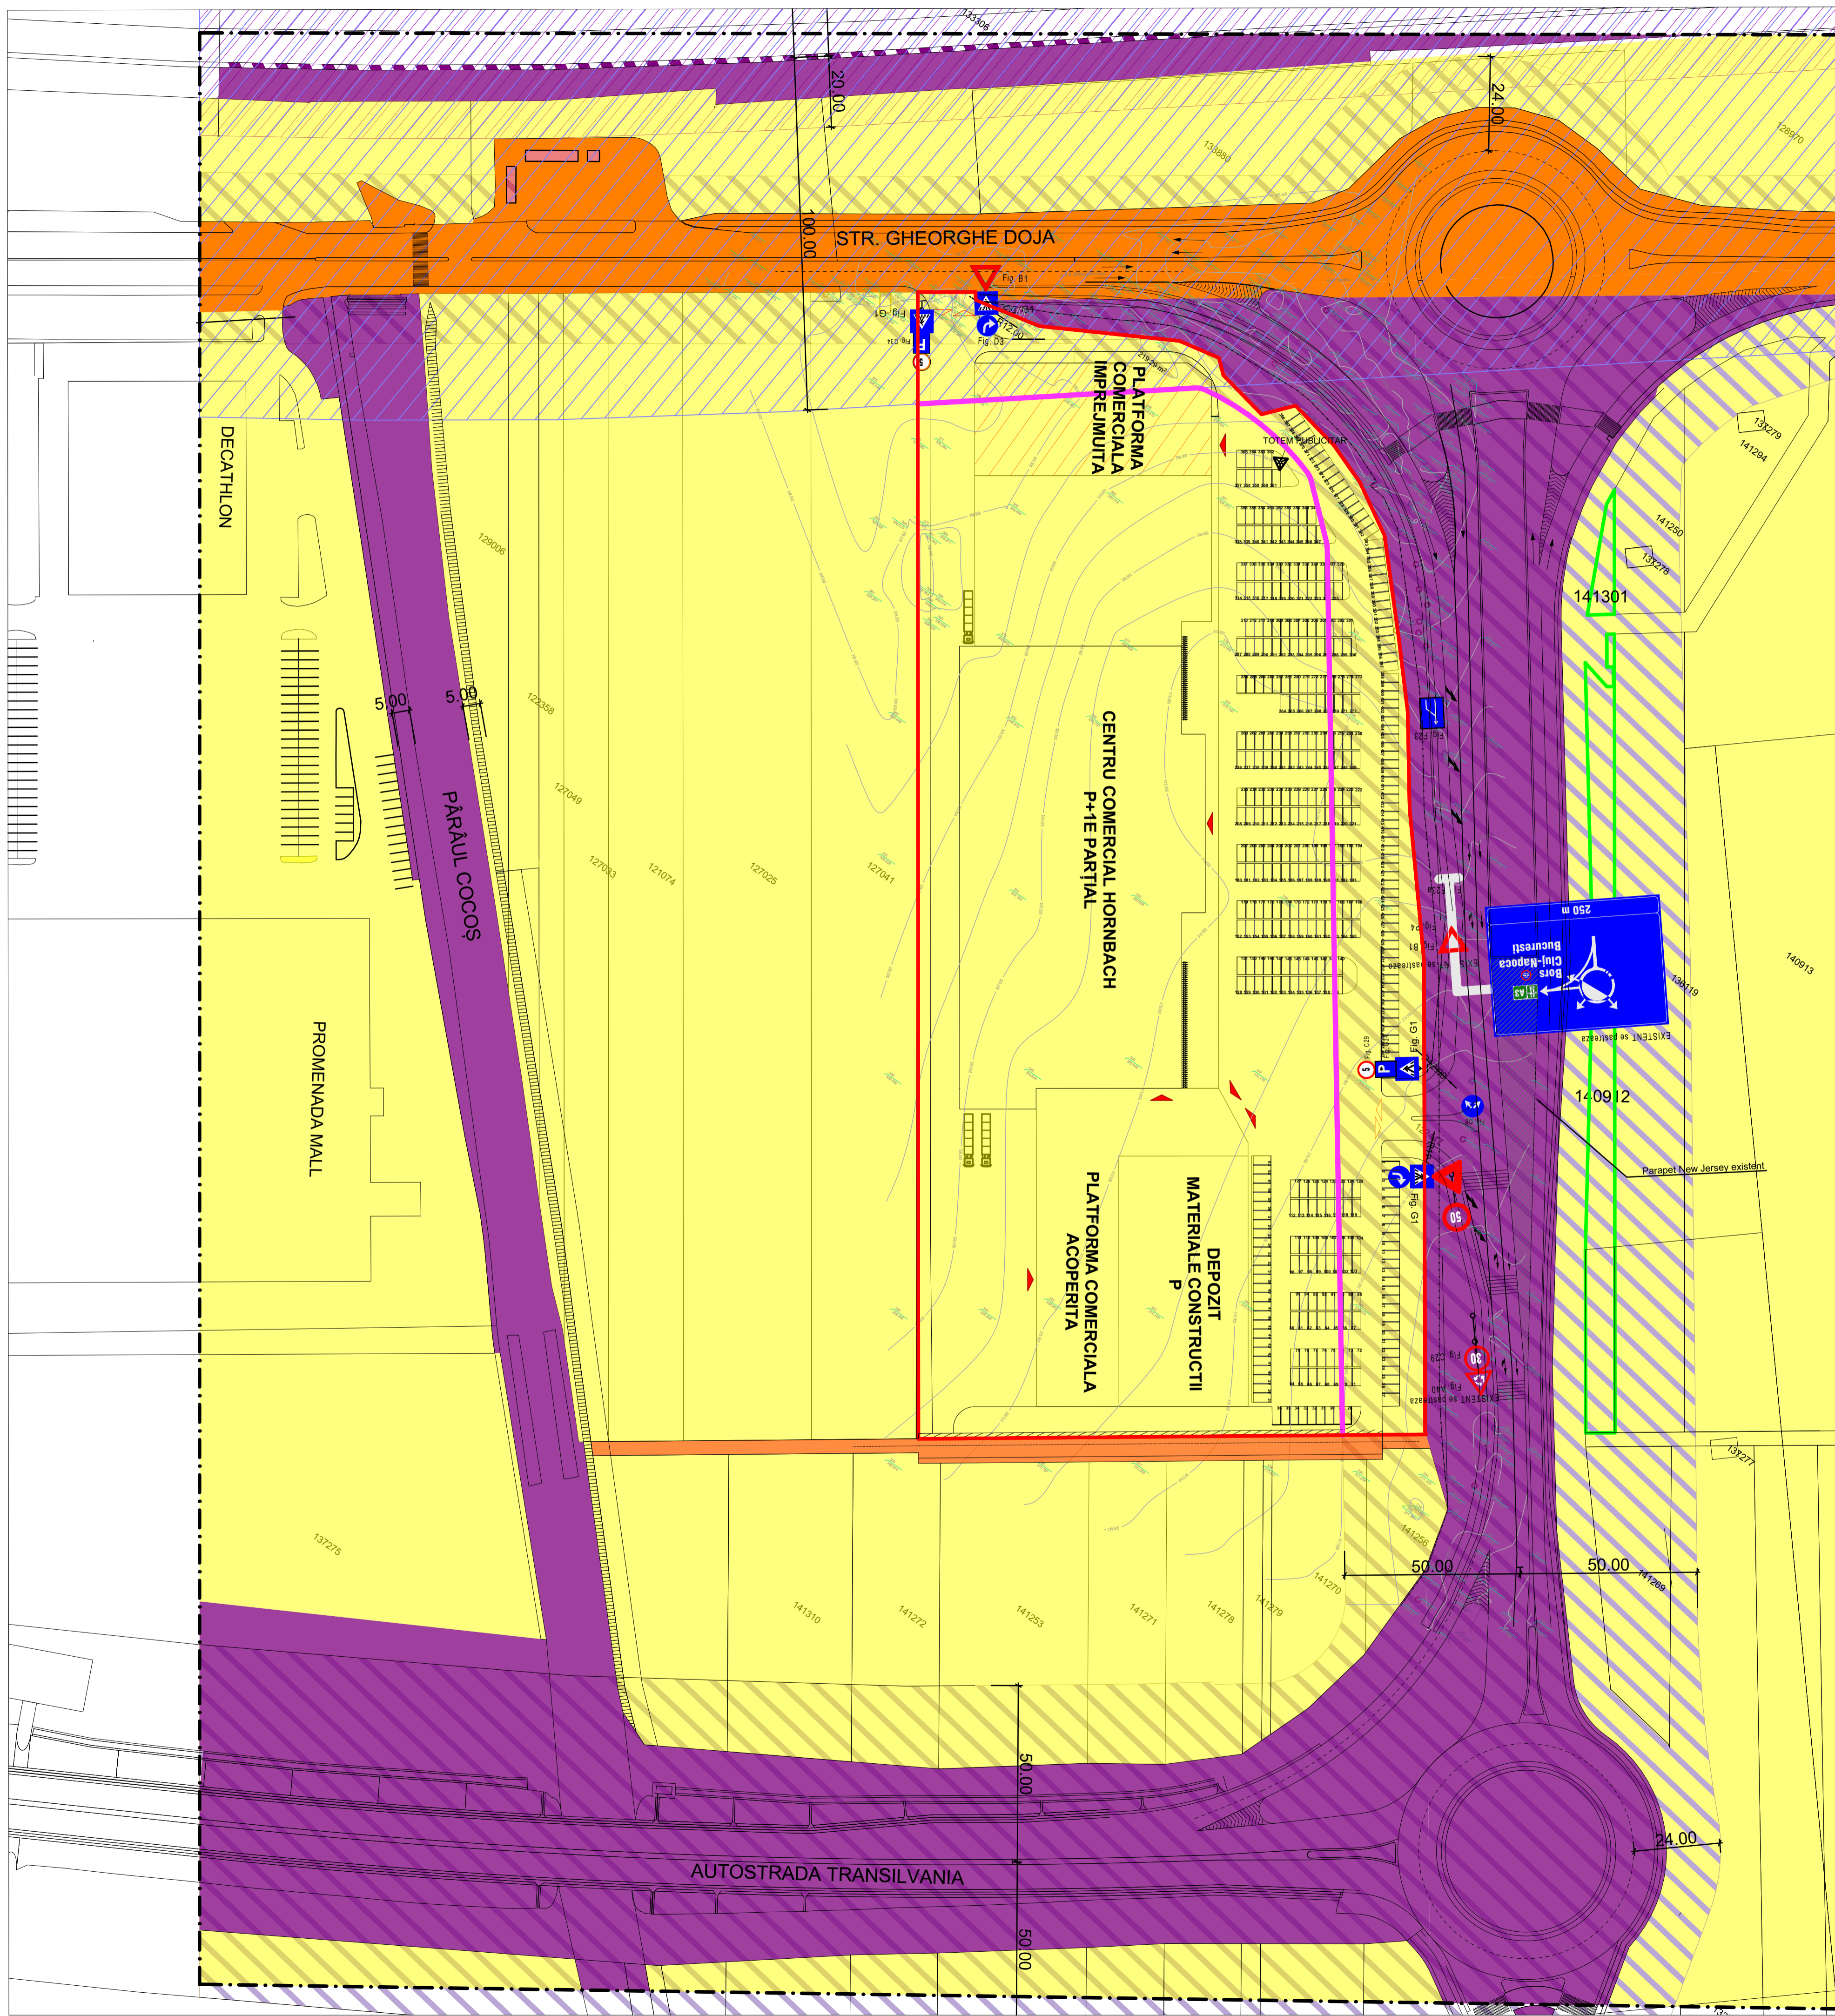

**LEGENDĂ**

**- LIMITE -**

- LIMITA ZONĂ STUDIATĂ
- LIMITA TEREN BENFIICIAR
- RETRAGERE DE LA ALINIAMENT  
- 50.0 m DIN AXUL AUTOSTRĂZII  
- 24.0 m DIN AXUL STR. GH. DOJA SAU BRETELELE DE COBORĂRE DE PE AUTOSTRADĂ
- LIMITA PROPRIETATE SC. MLS PROIECT TARGU MURES S.R.L.

**TIPUL DE PROPRIETATE ASUPRA TERENURILOR DIN INTRAVILAN**

**a) PROPRIETATE PUBLICĂ**

- TERENURI PROPRIETATE PUBLICĂ DE INTERES NAȚIONAL (MOV 11)
- TERENURI PROPRIETATE PUBLICĂ DE INTERES LOCAL ( PORTOCALIU 5)

**b) PROPRIETATE PRIVATĂ**

- TERENURI PROPRIETATE PRIVATĂ A PERSOANELOR FIZICE SAU JURIDICE (GALBEN 3)

**CIRCULAȚIA TERENURILOR**

- TERENURI CE SE INTENȚIONEAZĂ A FI TRECUT ÎN DOMENIUL PUBLIC

**SUPRAFAȚĂ PROPUȘĂ A FI TRECUT ÎN DOMENIUL PUBLIC 200mp**

**NOTĂ:**

- CULORILE FOLOSITE PENTRU REPREZENTAREA GRAFICĂ SUNT CELE MENȚIONATE ÎN ORDINUL NR. 13N DIN 10.03.1999.
- PROIECTANTUL NU ÎȘI ASUMĂ RESPONSABILITATEA ÎN CAZUL ÎN CARE TEHNOLOGIA DE IMPRIMARE A PLANȘELOR NU REDĂ CULORILE FIDEL CU INDICATIVUL CELOR DIN NORMATIV.

<p style="font-size: small;">Proiectant: S.C. ARHITECTON S.R.L. - Str. Revoluției nr. 22, Tg. Mureș-RO București Sectorul 1, Str. CLOPOTARI VECHI, Nr. 18, CAMERA 4, Etaj. 2 Cod postal 10054</p>		<p style="font-size: small;">BENEFICIAR MLS PROIECT TG. MUREȘ S.R.L.</p>		<p style="font-size: small;">PROIECT NR. 708/2022</p>	
<p style="font-size: small;">Specificație</p>	<p style="font-size: small;">Nume</p>	<p style="font-size: small;">Semnatura</p>	<p style="font-size: small;">SCARA: sc. 1:1000</p>	<p style="font-size: small;">DENUMIRE PROIECT P.U.Z. STABILIRE REGULAMENTĂRI URBANISTICE PENTRU CONSTRUIRE CENTRU COMERCIAL PENTRU VÂNZAREA CU AMĂNUNTUL A MATERIALELOR DE CONSTRUCȚII ȘI GRĂDINĂRIT, DRIVE-IN, PARCĂRI, ÎMPREJMUIRI, ACCESE AUTO STR. GHEORGHE DOJA, F.N. - Mureș, Tg. Mureș, Jud. Mureș</p>	<p style="font-size: small;">FAZA DE PR. P.U.Z.</p>
<p style="font-size: small;">Șef proiect</p>	<p style="font-size: small;">arh. Kovács Angela</p>			<p style="font-size: small;">DENUMIRE PLANȘA PLAN DE PROPRIETATEA ASUPRA TERENURILOR</p>	<p style="font-size: small;">PLANȘA NR. A. 4.1</p>
<p style="font-size: small;">Intocmit</p>	<p style="font-size: small;">arh. Kovács Angela</p>		<p style="font-size: small;">DATA: 01.2024</p>		
<p style="font-size: small;">Desenat</p>	<p style="font-size: small;">ing. Barabasi Zsoltia</p>				