

Plan de amplasament și delimitare
al bunului imobil
Scara 1:1000




LEGENDA

REGLEMENTARI URBANISTICE

- LIMITA ZONEI STUDIATE
- LIMITA PARCELE PROPUSE
- CONSTRUCTII EXISTENTE MENTINUTE
- ALINIAMENTE
- RETRAGERI FATA DE ALINIAMENT
- EDIFICABIL
- Zona de protectie D.J.
- ACCESE CAROSABILE DE INTERVENTIE SI DESERVIRE
- PLANTATII EXISTENTE
- PLANTATII PROPUSE
- ALII SEMICAROSABILE
- CAROSABILE
- PIETONAL
- GARAJE, PARCAJE
- POT MAX 35 %
- CUT MAX 0,35
- H CORNISA MAX. 4 m
- H COAMA MAX. 8 m
- Sant exist. pt. scurgerea apelor pluviale
- CONFIGURATIA FUNCTIONALA A ZONEI
- LOCUINTE SI FUNCTIUNI COMPLEMENTARE COMPATIBILE

LEGENDA

RETEAU STRADALA PROPUSE
din P.U.Z. nr. UNIRU/pen/62060

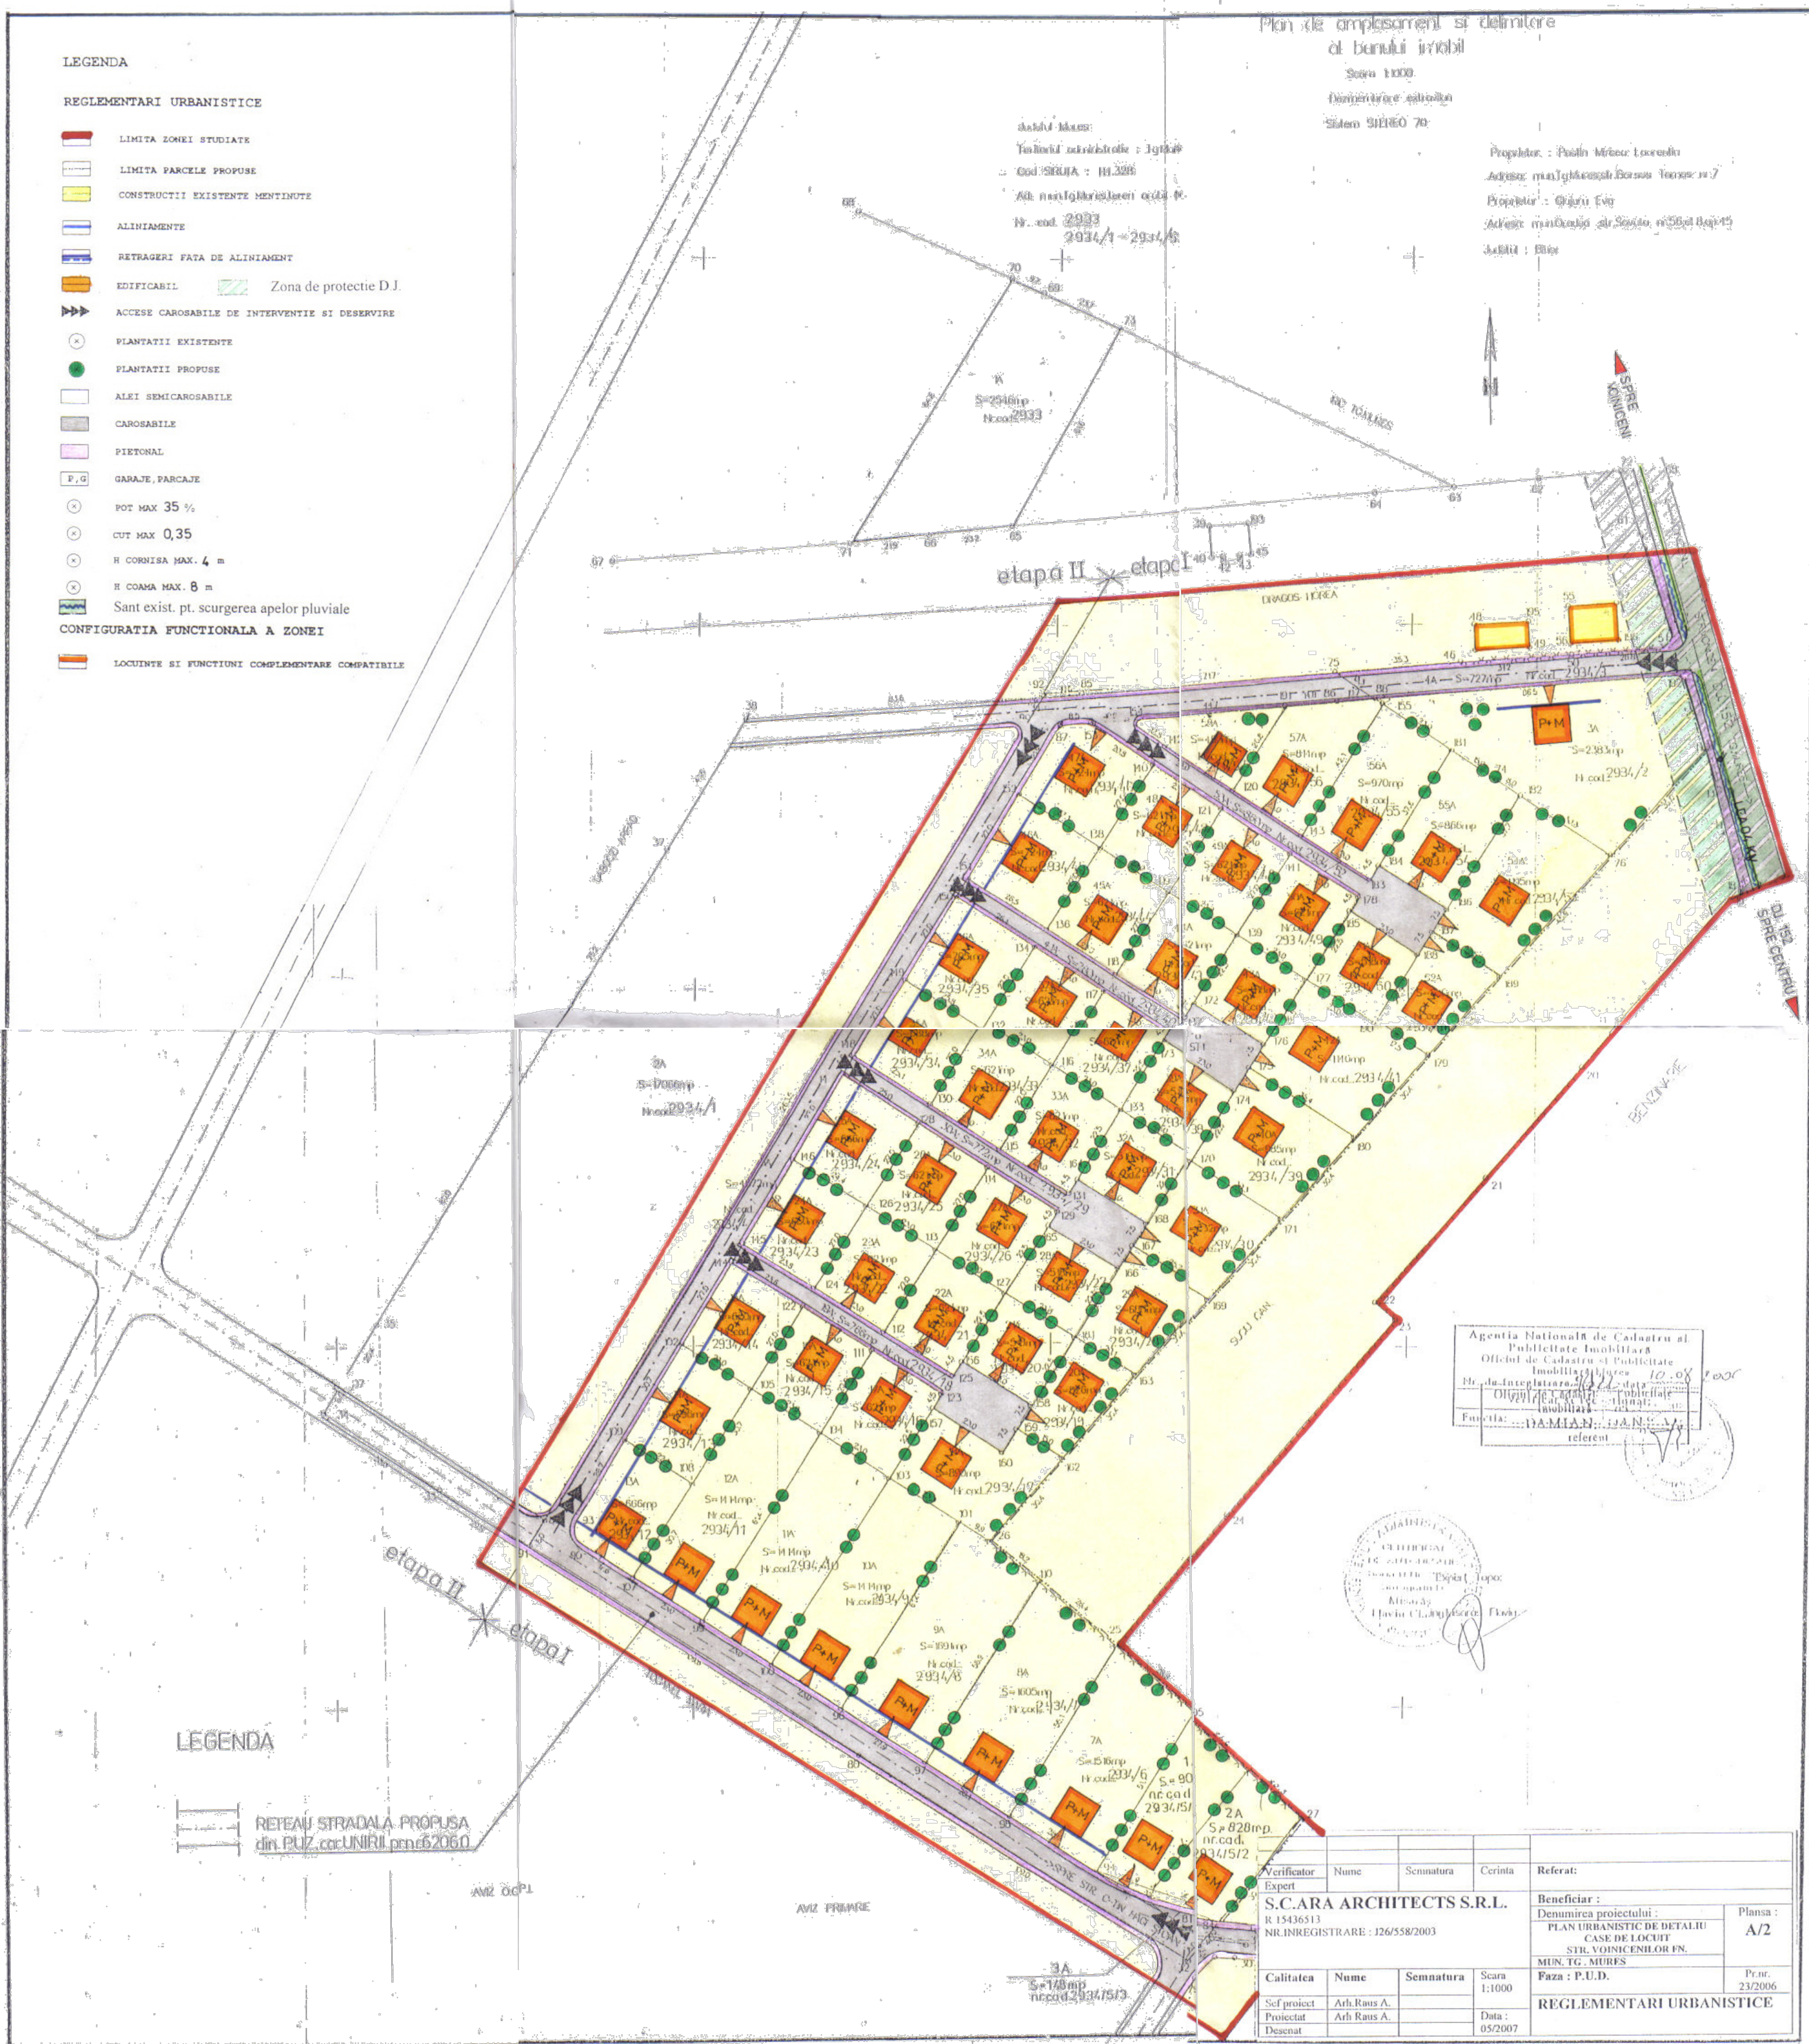

Agentia Nationala de Cadastru si
Publicitate Imobiliară
Oficiul de Cadastru si Publicitate
Functia: ...
referent

...
...
...
...
...

Verificator Expert	Nume	Semnatura	Cerinta	Referat:
Calitatea	Nume	Semnatura	Scara	Plansa:
Sof proiect	Arh. Raus A.		1:1000	A/2
Proiectat	Arh. Raus A.		Data:	Pnr. 23/2006
Desenat			05/2007	REGLEMENTARI URBANISTICE