

# PUD PLAN URBANISTIC DE DETALIU

## MODIFICARE PUD TG-MURES str. Agricultorilor nr.26

### 4) regim juridic

#### LEGENDA

- LIMITA ZONEI STUDIATE IN PUD AVIZAT - HCL 334/2006 pr.nr.46/2005, SC TEKURA SRL
- LIMITA PROPRIETATII STUDIATE CU MODIFICARI FATA DE PUD AVIZAT (Nr.cad 1770/1, S=14070 mp)
- LIMITA PARCELELOR PROPUSE

#### \*REGLEMENTARI PROPUSE

- DOTARI CULTURALE RELIGIOASE DE ANVERGURA MEDIE COMPATIBILE CU CARACTERUL REZIDENTIAL AL ZONEI CONF. PUD AVIZAT
- CASE DE LOCUIT
- REZERVA PENTRU ZONA DE LOCUIT SUBZONA L2<sub>ca</sub>
- ZONA VERDE, GRADINA PROPUSA
- ZONA VERDE AMENAJATA PROPUSA
- ZONA DE LOCUIT EXISTENT
- STRADA AGRICULTORILOR PROFUS PENTRU AMENAJARE
- PRELUNGIRE STRADA VERDE (10,0 m) CONF. PUZ UNIRII
- ALIE CAROSABILA PRIVATA LARGITA (5,0 m) CONF. HOT. 10484/06.07.09.
- ALIE CAROSABILA PRIVATA PROPUSA (4,0 m)
- DRUM DE DESERVIRE LANGA CANAL CONF. PUD AVIZAT (4,0 m)

- TROTUARE PROPUSE
- SANT STRADAL
- CANAL PROPUS PENTRU AMENAJARE
- SANT PROPUS PENTRU AMENAJARE
- PLATFORME PAVATE PROPUSE
- 26 - 26/I NUMERE ADMINISTRATIVE CONF. DISP. 27465/08 - EXISTENTE
- 26/J-P NUMERE ADMINISTRATIVE PROPUSE IN PUD



#### \*REGIM JURIDIC

- DOMENIU PUBLIC DE INTERES LOCAL
- PROPRIETATE PRIVATA A PERSOANELOR FIZICE SI JURIDICE
- PROPUS PENTRU TRUCIRE IN DOMENIU PUBLIC

#### CIRCULATIA TERENURILOR (proprietatea studiata)

TIPUL DE PROPRIETATE	EXISTENT		PROPUS	
	mp	%	mp	%
Proprietate privata	14070,0	100,0%	13600,0	96,66%
Propus pt. trecere in domeniul public al terului local	-	-	470,0	3,34%
<b>TOTAL</b>	<b>14070,0</b>	<b>100,0%</b>	<b>14070,0</b>	<b>100,0%</b>

2 A  
Nr. cad 1770/a  
S=14071 mp

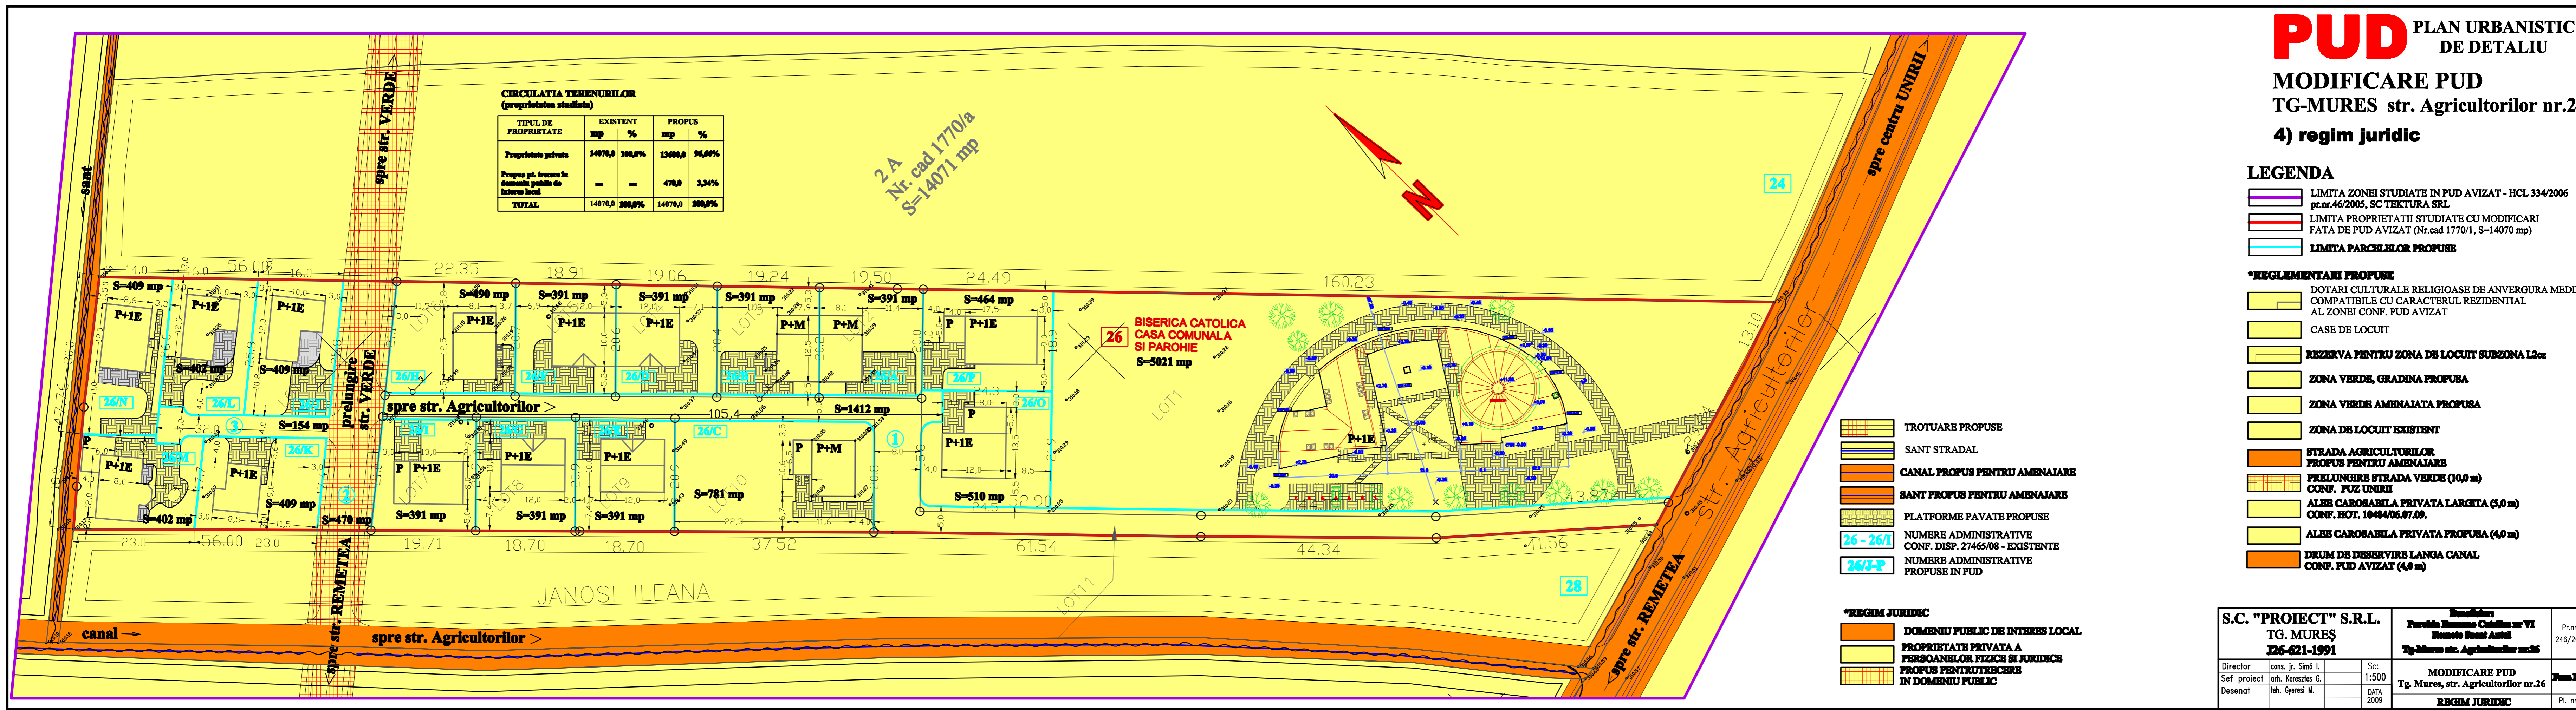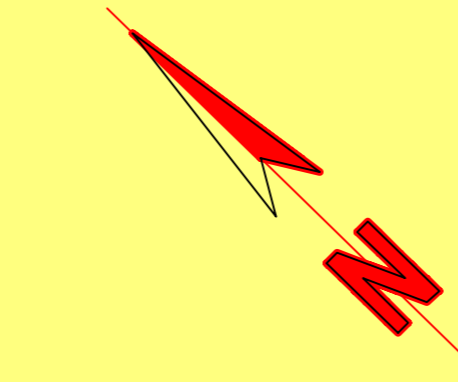

<b>S.C. "PROIECT" S.R.L.</b>		<b>TG. MURES</b>		<b>226-621-1991</b>	
Director	cons. jr. Sim6 I.	Sc:	1:500		
Sef proiect	arh. Keresztes G.	DATA	2009		
Desenat	teh. Gyeresi M.	<b>MODIFICARE PUD</b>		<b>Tg. Mures, str. Agricultorilor nr.26</b>	
		<b>REGIM JURIDIC</b>		Pr.nr. 246/2008	
				Form. PUD	
				Pl. nr. 4	