
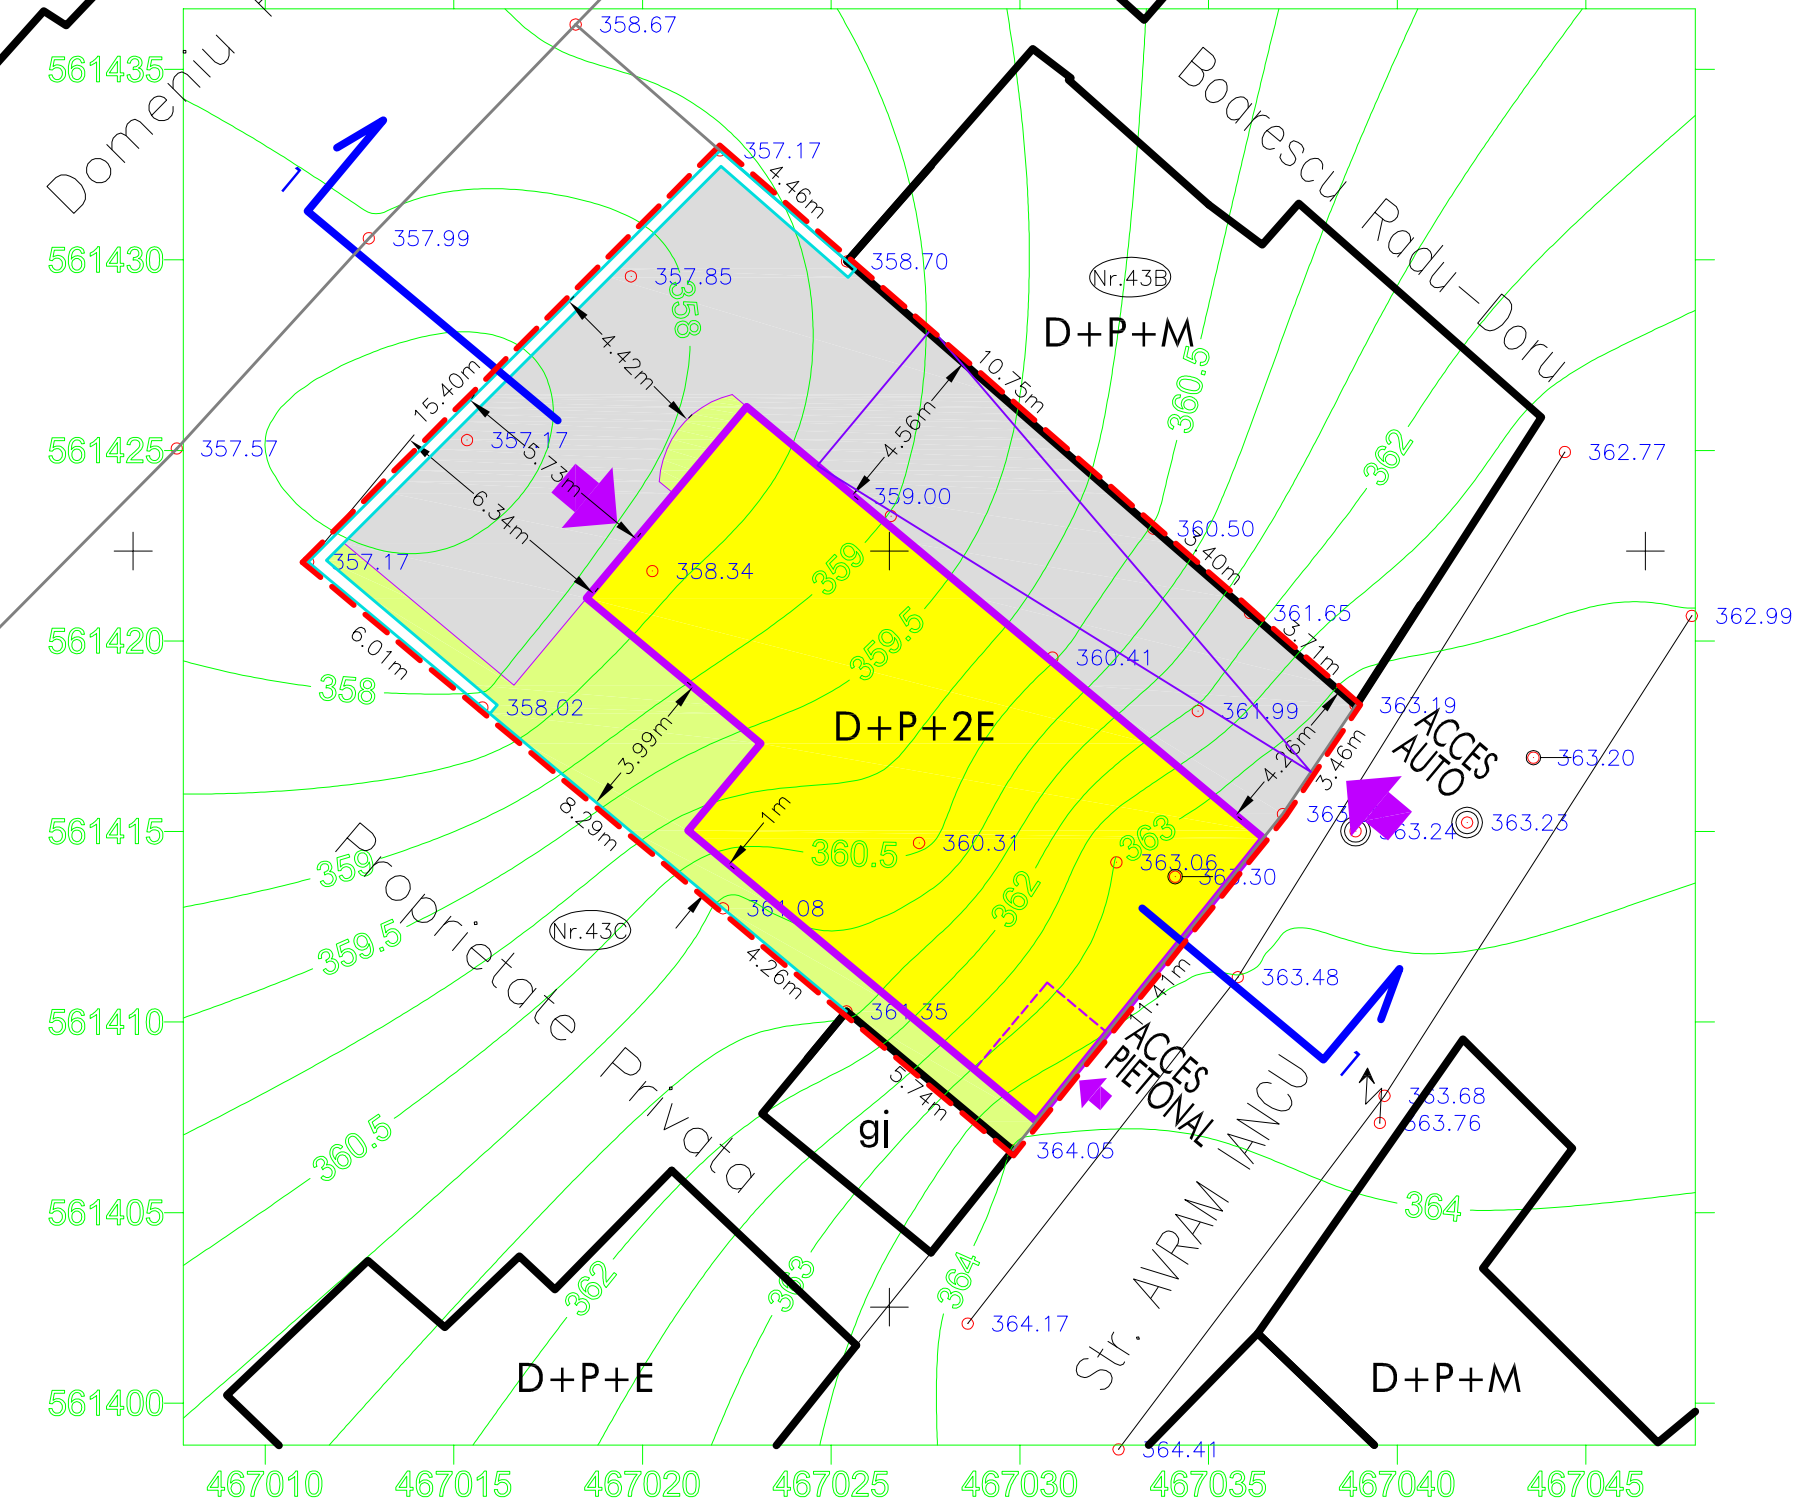


AMPLASARE CASA DE LOCUIT IN STR. AVRAM IANCU, TG-MURES

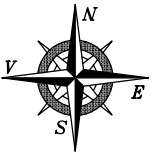

LEGENDA:

- LIMITA PROPRIETATE = LIMITA ZONEI STUDIATE
- DRUMURI EXISTENTE
- DRUMURI PROPUSE
- CLADIRI EXISTENTE
- CLADIRI PROPUSE
- GARDURI EXISTENTE
- GARDURI PROPUSE

ZONIFICARE:

- ZONA DE SERVICII SI ACTIVITATI INDUSTRIALE
- ZONA DE LOCUIT CU REGIM MIC DE INALTIME
- DRUMURI
- TROTUARE SI PLATFORME DALATE
- ZONA VERDE AMENAJATA
- APE

ZONE DE PROTECTIE / INTERDICTIE:


- ZONE PROTEJATE PE BAZA NORMELOR SANITARE
- ZONE PROTEJATE FATA DE CONSTRUCTII SI CULOARE TEHNICE
- ZONE PROTEJATE FATA DE MONUMENTE
- INTERDICTIE DE CONSTRUIRE
- INTERDICTIE DEFINITIVA DE CONSTRUIRE

Ac propusa = 122,80mp
Ad propusa = 320,90mp

BILANT TERITORIAL INCINTA - situatia propusa		
	SUPRAFATA	%
CLADIRI PROPUSE	122,80 MP	34,78%
DRUMURI PROPUSE	0,00 MP	0,00%
PLATFORME, TROTUARE	177,93 MP	50,41%
SPATII VERZI AMENAJATE	52,27 MP	14,81%
TOTAL	353,00 MP	100,00%
POT propus incinta = 34,78%		
CUT propus incinta = 0,90		

POT maxim admis = 35%
CUT maxim admis = 0,9mp (P+2)

PROFIL 1-1
SC.1:500

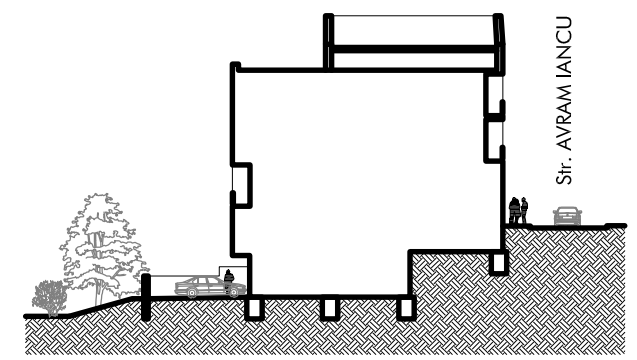

	BIROU DE ARHITECTURA SI URBANISM TIRGU MURES – J26–1570–2004	
	sef proiect	arh. Octavian LIPOVAN
	intocmit	arh. Octavian LIPOVAN
	desenat	arh. Octavian LIPOVAN
verificat	arh. WINKLER Eniko	
BENEFICIARI:		dI NAPRADEAN CIPRIAN TUDOR TG-MURES, STR. AVRAM IANCU NR.46 AP.1A
TITLU		AMPLASARE CASA DE LOCUIT
PROIECT:		IN STR. AVRAM IANCU, TG-MURES
TITLU		SITUATIE PROPUASA
PLANSUA:		REGLEMENTARI URBANISTICE
DATA:	iun. 2012	NR.PROIECT: 56–12
SCARA:	1:200	NR.PLANSUA : A003.1

ACEST PROIECT ESTE PROPRIETATEA INTELCTUALA A SC EUROCONCEPT SRL. UTILIZAREA LUI INTRA SUB INCIDENTIA LEGII DREPTULUI DE AUTOR.