PUZ PLAN URBANISTIC ZONAL

RECONFORMARE ZONA SI PARCELARE TEREN PT. CONSTRUIRE CASE UNIFAMILIALE TG. MURES, str. VIILE 1 MAI, f.n.

5) reglementari edilitare

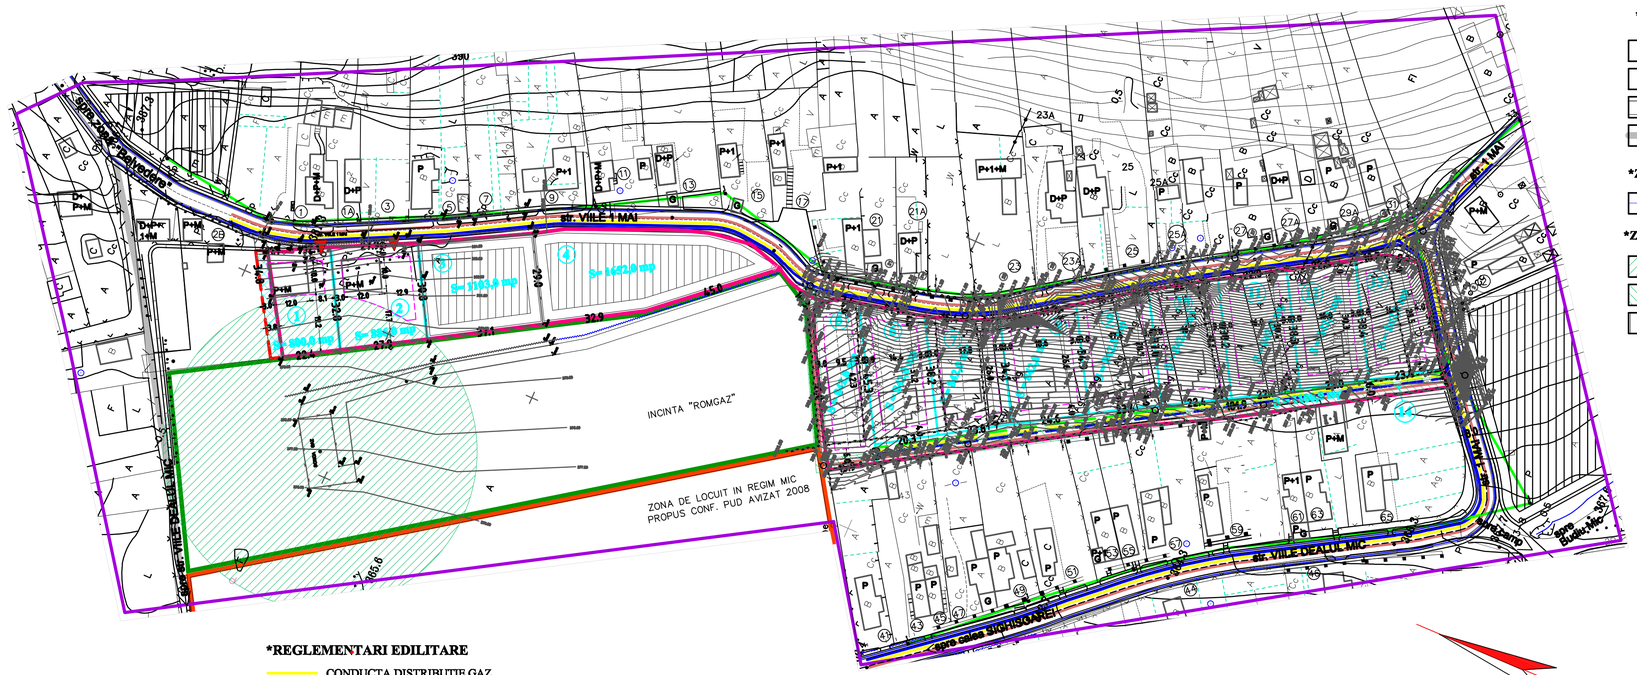

*REGLEMENTARI EDILITARE

- CONDUCTA DISTRIBUTIE GAZ PRESIUNE REDUSA EXISTENTA
- **CONDUCTA DISTRIBUTIE GAZ PROPUSA**
- **STALPURI LEA 0.4 kV EXISTENTE**
- LEA 0.4kV EXISTENT
- **LEA 0.4kV PROPUS**
- **CONDUCTA DE APA POTABILA EXISTENTA**
- **CONDUCTA DE APA POTABILA PROPUSA**
- **CANAL UNITAR EXISTENT**
- **CANAL UNITAR PROPUS**

*ZONA CIRCULATIILOR PROPUSE

- **STRAZI LOCALE EXISTENTE PROPUSE PT. MODERNIZARE (8,0 m)**
- **DRUM DE DESERVIRE SONDA**
- **ALEE PRIVATA PROPUSA (6,0 m)**
- **ALEE PIETONALA EXISTENTA**

*ZONA APE

- SANT EXISTENT

*ZONE DE PROTECTIE

- **ZONA DE PROTECTIE GAZ (50 m)**
- **ZONA DE PROTECTIE CANAL COLECTOR EXISTENT (2+2 m)**
- **INTERDICTIE TEMPORARA DE CONSTRUIRE PANA INTOCMIRE PUZ**

LEGENDA

- **LIMITA ZONEI STUDIATE**
- **LIMITA PROPRIETATILOR STUDIATE PROPUSE PT. PARCELARE SI CONSTRUIRE CU CASE UNIFAMILIALE (2615 mp)**
- **TERENURI AGRICOLE**
- **INCINTA ROMGAZ**
- ZONA DE LOCUIT IN REGIM MIC - PROPUS CONF. PUD AVIZAT 2008
- **ZONA DE LOCUIT EXISTENT IN REGIM MIC**

ZONE FUNCTIONALE PROPUSE

*ZONA CONSTRUCTIILOR PROPUSE

- PARCELARE PROPUSA
- (1)–(14) **PARCELE PROPUSE**
- **TEREN ARABIL INTRAVILAN - REZERVA PT. CONSTRUCTII CU INTERDICTIE DE CONSTRUIRE PANA INTOCMIRE PUZ**
- **ALIPIRE PROPUSA (119,0 mp) PT. OBTINERE PARCELA MINIMA CONSTRUIBILA - IN BAZA CONVENTIEI INTRE PARINTI SI COPIL**
- **P+M CASE DE LOCUIT PROPUSE**
- LIMITA EDIFICABILA A PARCELELOR PROPUSE CU CASE DE LOCUIT IN REGIM MAXIM S+P+1 - IN LIMITA POT MAXIM ADMIS

S.C. "PROIECT" S.R.L. TG. MURES **J26-621-1991**				**Beneficiari:** MOLNAR ARON GABOR TG. MURES, str. Traian nr. 29A MUNTEAN MARIUS BOGDAN MUNTEAN DIANA IONELA	Pr.nr. 373.0/2010
Director	cons. jr. Simó I.		Sc: 1:1000	PUZ-RECONFORMARE ZONA SI PARCELARE TEREN PT. CONSTRUIRE CASE UNIFAMILIALE TG. MURES, str. VIILE 1 MAI, f.n.	Plan PUZ
Sef proiect	arh. Kereszfes G.				
Desenat	teh. Gyeresi M.		DATA 2011	REGLEMENTARI EDILITARE	PLnr.5