
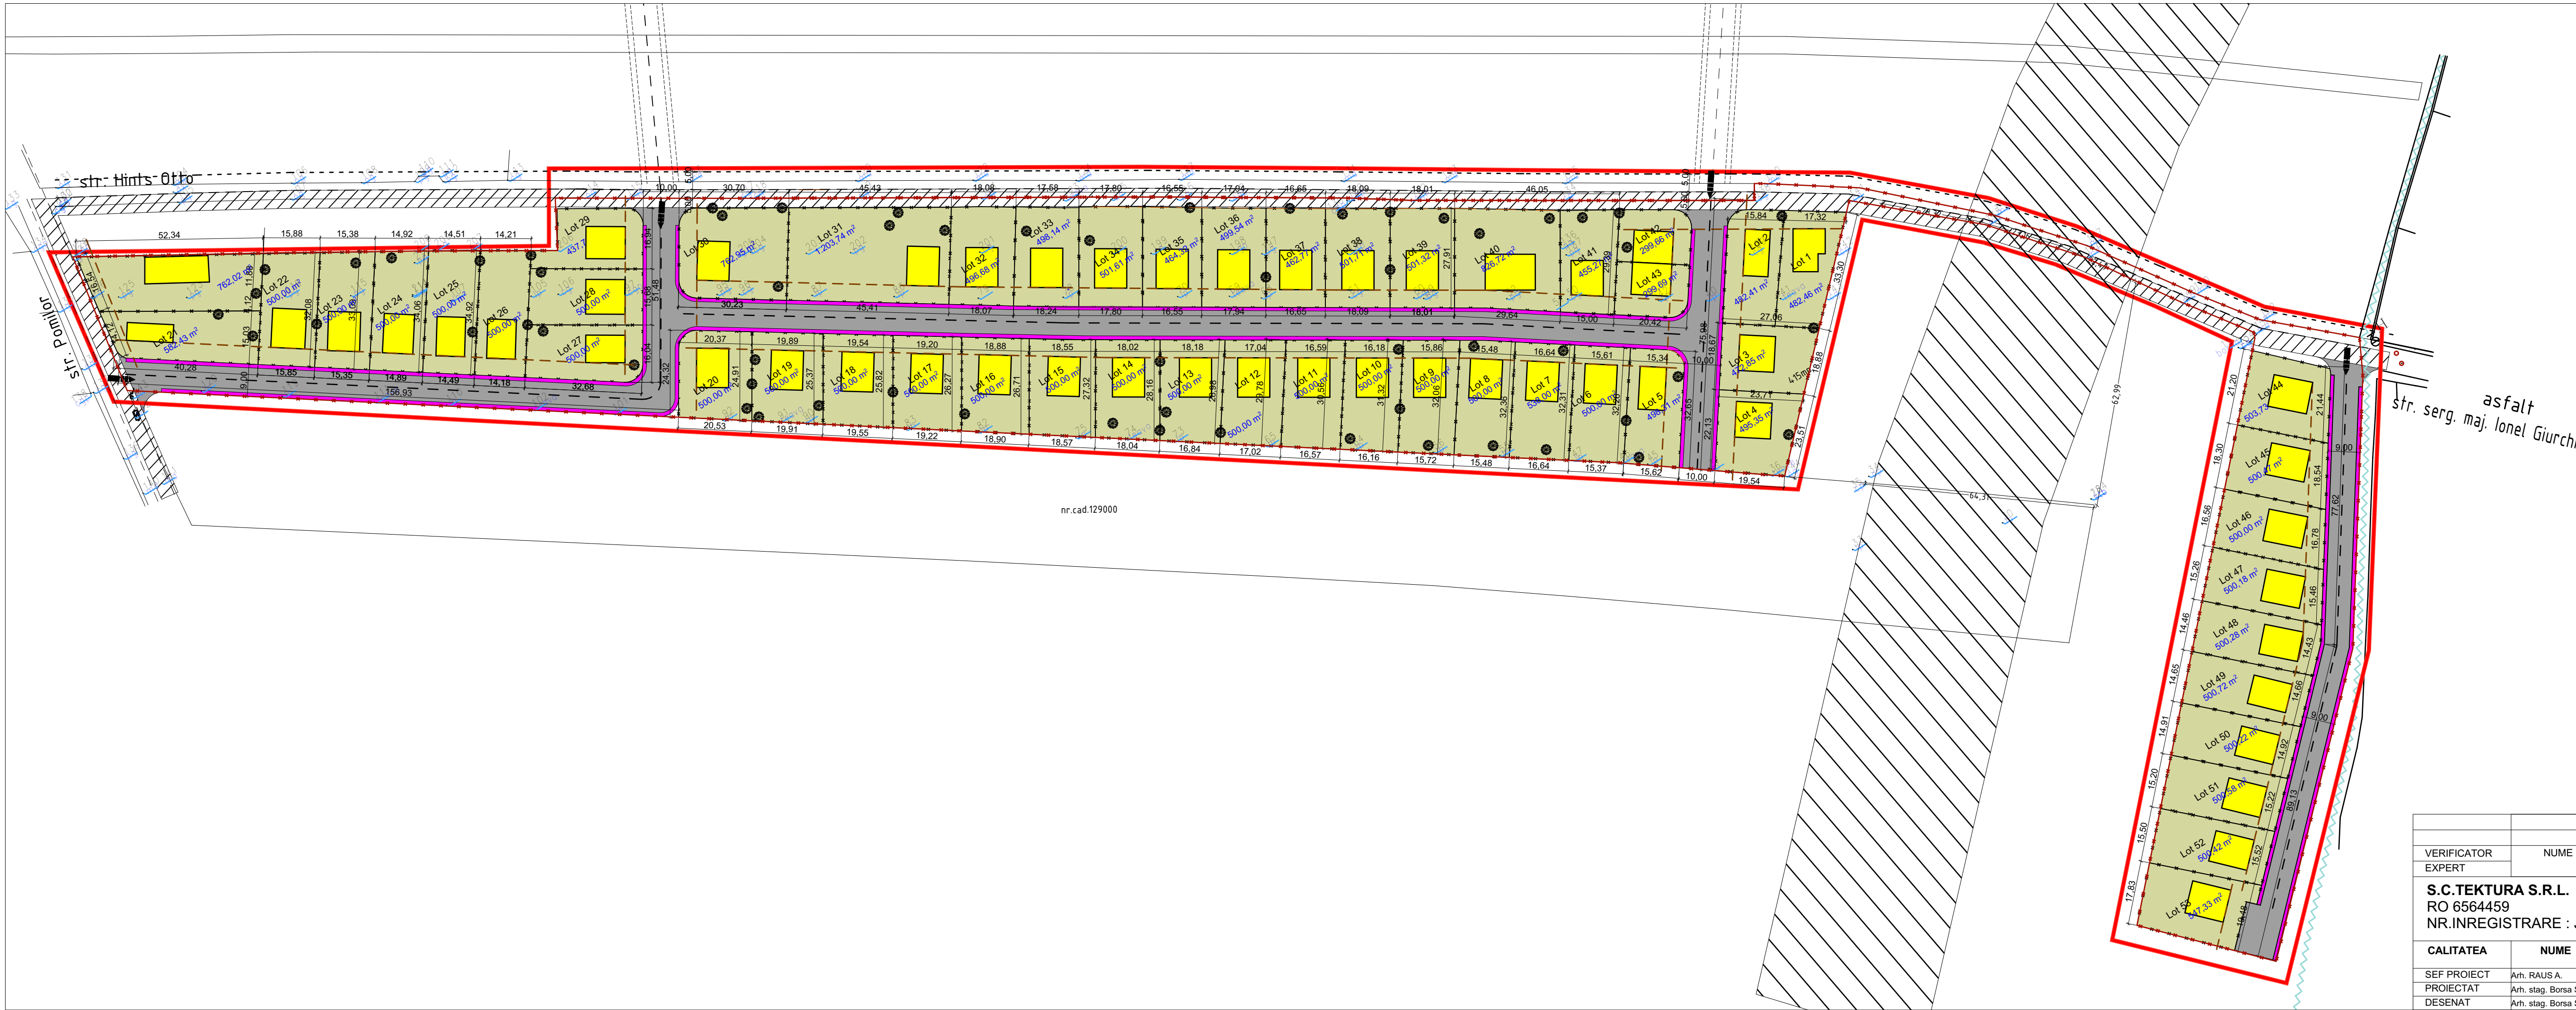


**PLAN URBANISTIC ZONAL**  
**PUZ - LOTIZARE TEREN IN VEDEREA**  
**REALIZarii UNUI ANSAMBLU**  
**REZIDENTIAL**  
**POSSIBILIT. DE MOB. URBANISTICE**

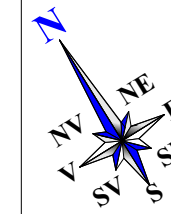

- LEGENDA**
- LIMITA ZONA STUDIATA
  - LIMITA DE PROPRIETATE A PARCELELOR STUDIATE
  - CONSTRUCTII PROPUSE
  - ALINIAMENT PROPUȘ
  - RETRAGERE DE LA ALINIAMENT
  - ACCESE CAROSABILE DE INTERVENTIE SI DESERVIRE
  - CAROSABIL
  - PIETONAL
  - SPATII VERZI AMENAJATE
  - ZONA CU INTERDICTIE TEMPORARA DE CONSTRUCTIE PREVAZUTA PENTRU CULOAR DRUM PUBLIC - OCOLITOR sau PREVAZUTA A FOLOSII DOMENIULUI PUBLIC LA MODERNIZAREA SI REABILITAREA STRAZILOR PUBLICE
  - LOCUINTE SI FUNCTIUNI COMPLEMENTARE COMPATIBILE

VERIFICATOR EXPERT	NUME	SEMNAȚURA	CERINTA	Referat/Expertiza Nr./Data:
<b>S.C.TEKTURA S.R.L.</b> RO 6564459 NR.INREGISTRARE : J26/1285/1994				BENEFICIARUL: FEKETE PETRU DENUMIREA PROIECTULUI: PUZ- LOTIZARE TEREN IN VEDEREA REALIZarii UNUI ANSAMBLU REZIDENTIAL ADRESA: strada HINTS OTTO si strada POMIŁOR, TARGU MURES, jud. MURES
CALITATEA PROIECTAT DESENAT				PLANSĂ: A5 PR.NR.: 15/2015
SCARA: 1:1000 DATA: 2016				FAZA: PUZ POSSIBILITATI DE MOBILARE URBANISTICE