


PUZ - RECONFORMARE ZONA IN VEDEREA
CONSTRUIRII DE LOCUINTE UNIFAMILIALE
MUN. TG-MURES - JUD. MURES

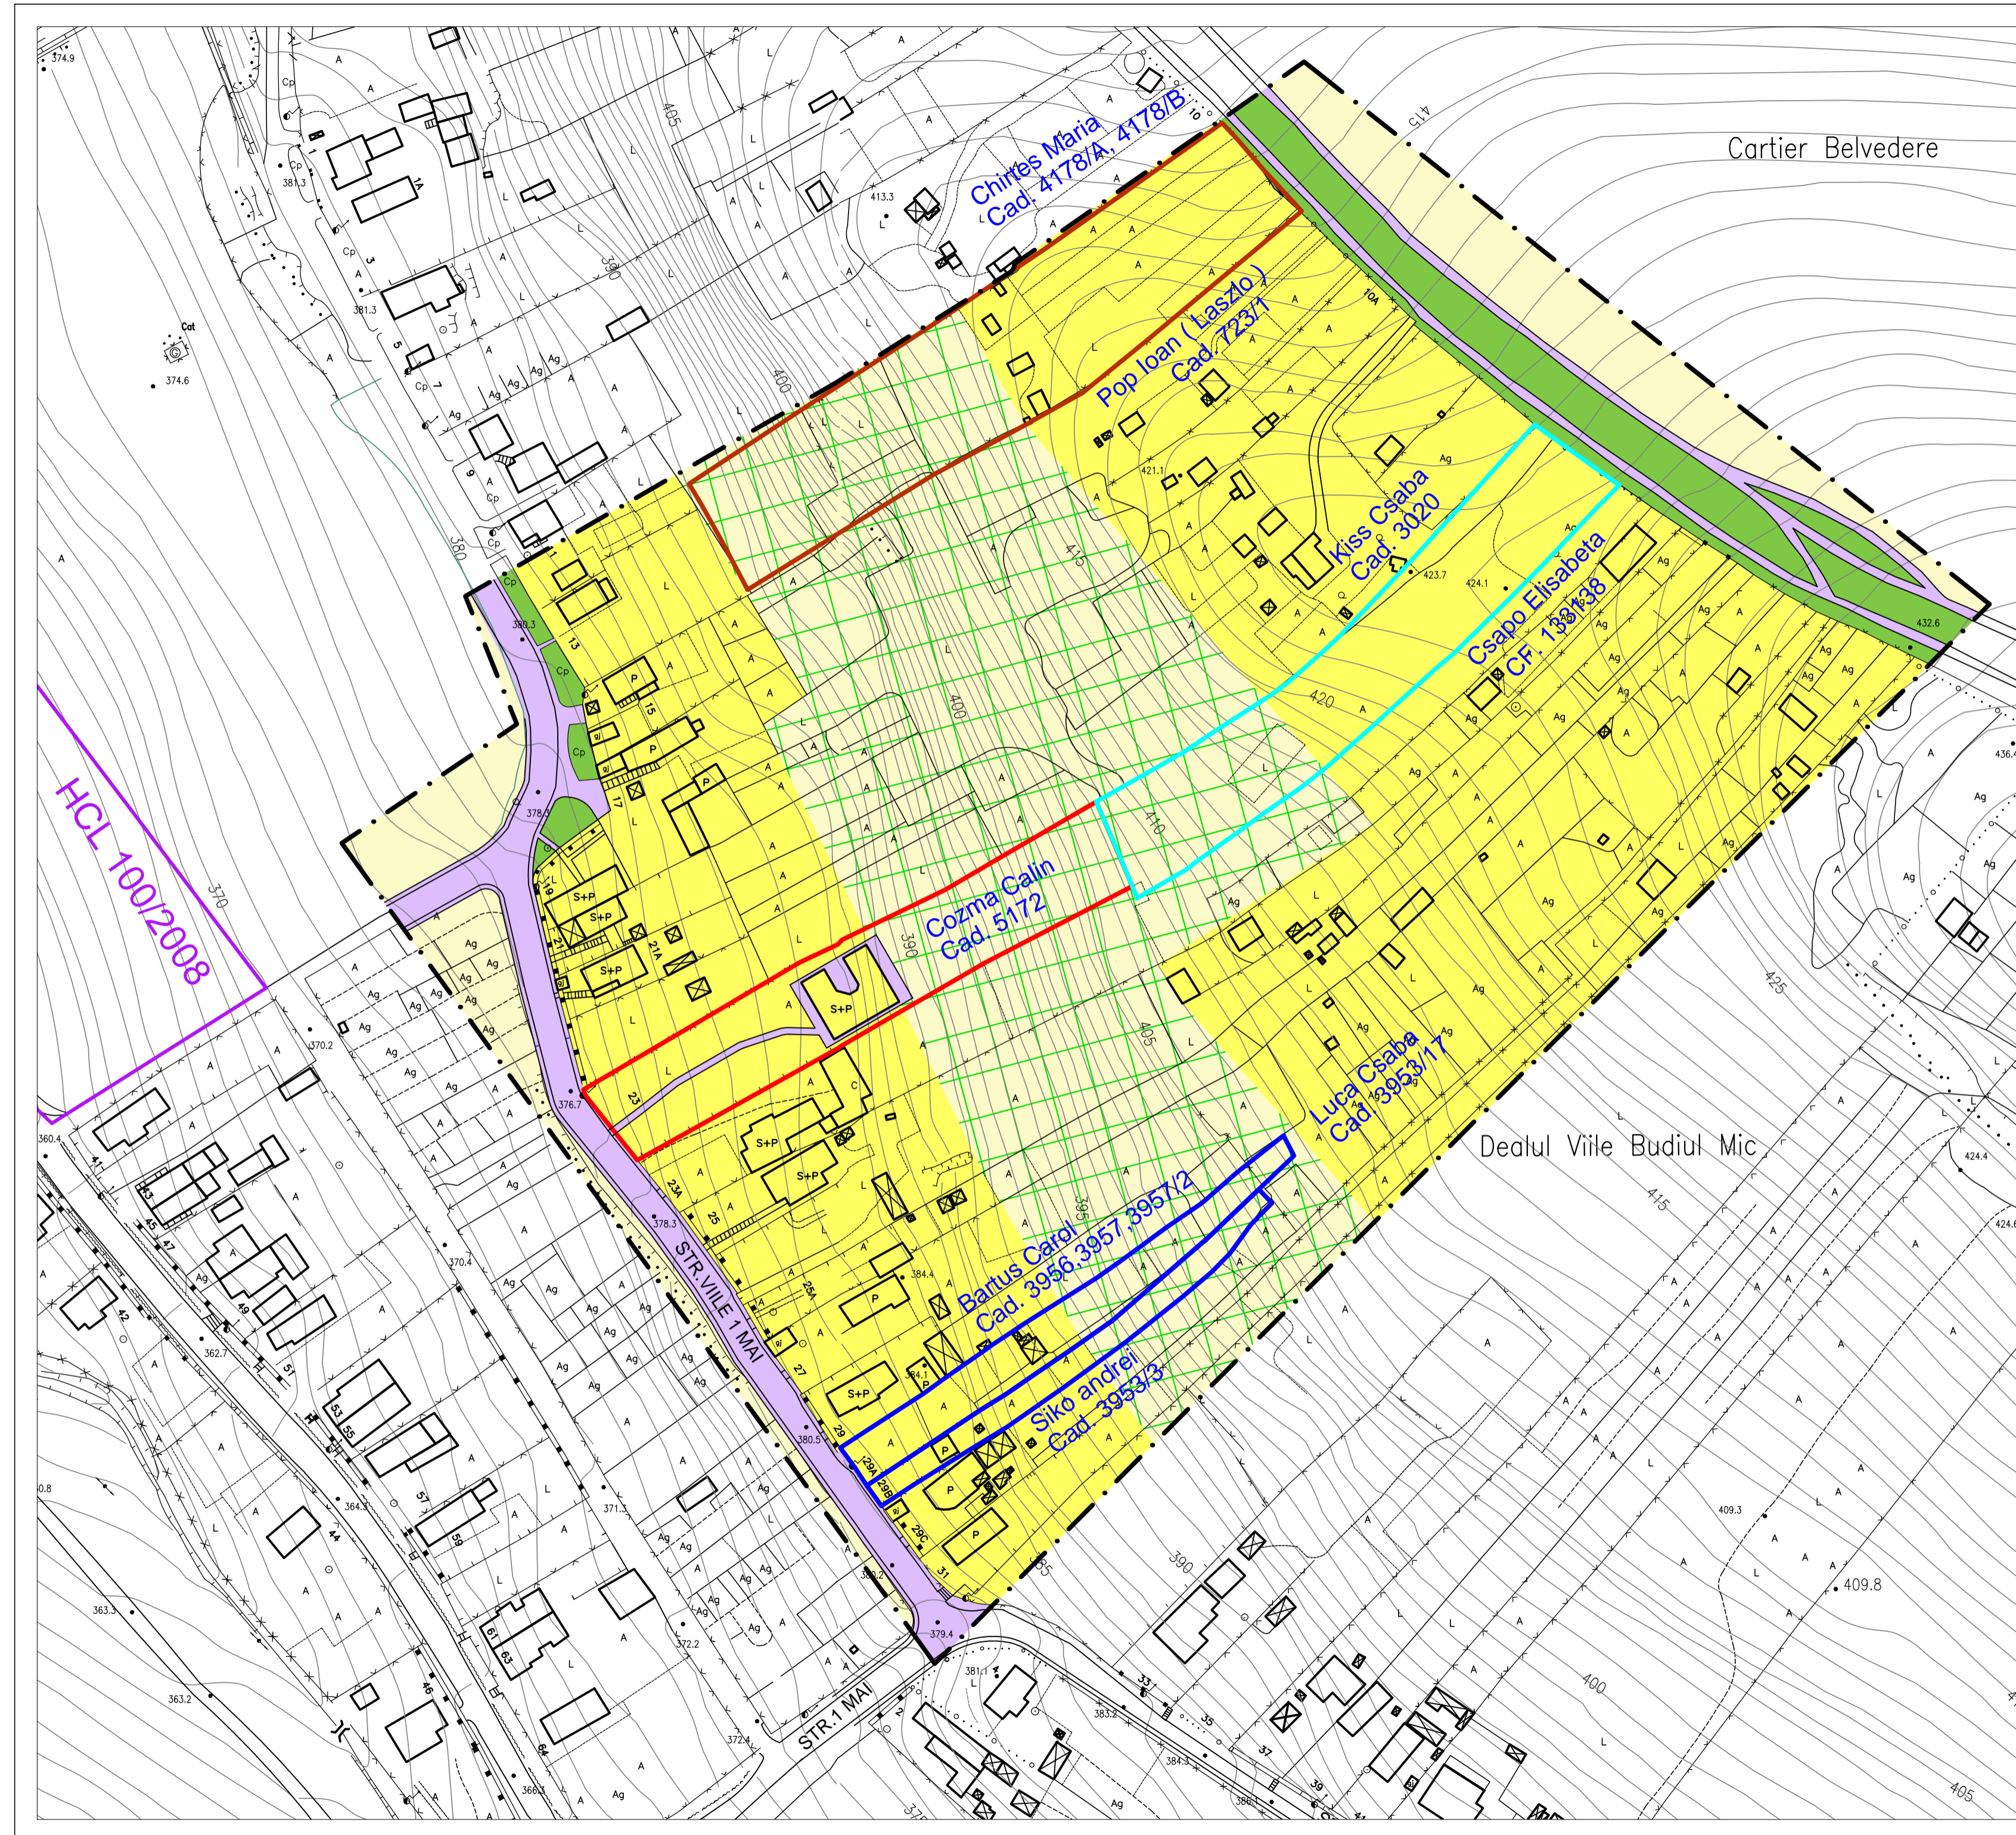

LEGENDA:

LIMITE:

- LIMITA ZONA STUDIATA
- LIMITA PROPRIETATE VARGA ZSOLT
- LIMITA PROPRIETATE CEUSAN ALEXANDRU
- LIMITA PROPRIETATE POP. BALGARADEAN, MAKKAI, CHIRTES
- LIMITA PROPRIETATE COZMA CALIN, APROBAT PRIN HCL (Lv1z) 390/2010
- LIMITA P.U.D. APROBAT PRIN HCL 100/2008
- LIMITA UTR CF. P.U.G. - LV2, AA2, G1, V7, LV1z

ZONIFICARE FUNCTIONALA:

- ZONA PENTRU LOCUINTE CU REGIM MIC DE INALTIME
- ZONA TERENURI AGRICOLE IN INTRAVILAN
- ZONA VERDE
- ZONA CAI DE COMUNICATIE RUTIERA SI AMENAJARI AFERENTE
- ZONA CU PANTE MARI SI INTERDICTIE DE CONSTRUIRE

Prezenta plansa este proprietatea intelectuala a S.C. ARHITECTON S.R.L.Reproducerea totala sau partiala fara acordul proiectantului este interzisa si se sanctioneaza conform legii			BENEFICIAR VARGA ZSOLT, CEUSAN ALEXANDRU si POP IOAN Str. Pandurilor 1B Ap 6; Mun. Tg Mures; Jud. Mures		PROIECT NR. 464/2016
Specificatie	Nume	Semnatura	SCARA: 1:1000	DENUMIRE PROIECT P.U.Z.-RECONFORMARE ZONA IN VEDEREA CONSTRUIRII DE LOCUINTE UNIFAMILIALE Str. Vilei 1 Mai-Jean Monnet; Mun. Tg-Mures; Jud. Mures	FAZA DE PR: P.U.Z.
Coordonator urbanism	arh. Kovacs Angela			DENUMIRE PLANSA PLAN DE SITUATIE EXISTENTA DISFUNCTIONALITATI	PLANSA NR. A.04
Intocmit	th.pr. Galii Ildiko		DATA: 08. 2016		
Desenat	th.pr. Galii Ildiko				