


P.U.Z. PENTRU SUBZONA CONSTRUITA PROTEJATA A MUN. TG. - MURES
 DELIMITATA DE PIATA TRANDAFIRILOR, STR. BARTOK BELA,
 STR. HOREA, STR. POLIGRAFIEI - CONSTRUIRE ANSAMBLU
 REZIDENTIAL, SERVICII, COMERT SI ALIMENTATIE PUBLICA
 MUN. TG. - MURES - JUD. MURES

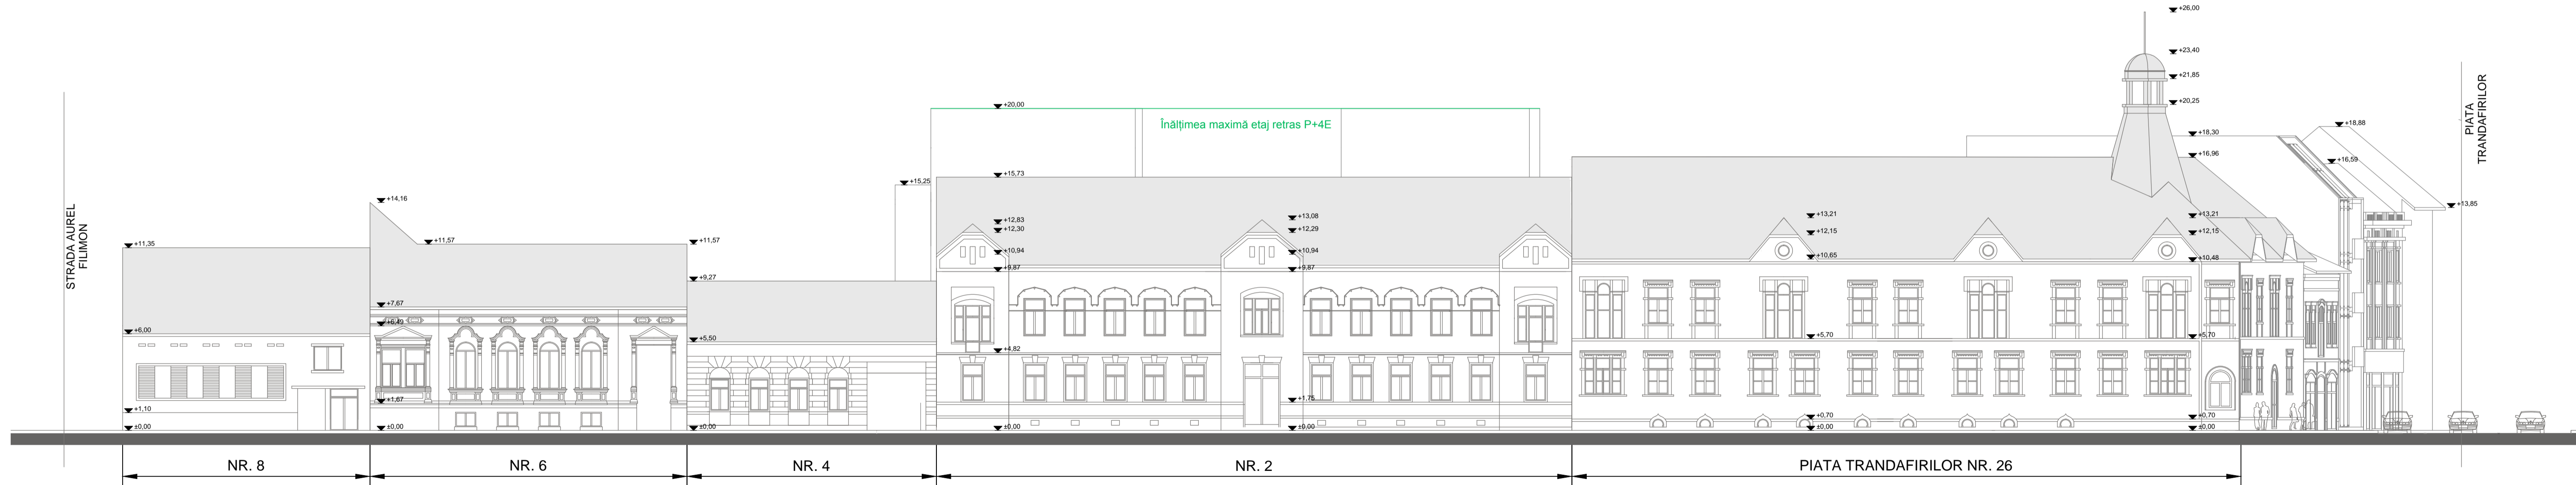

DESFASURATA STRADALA - PIATA TRANDAFIRILOR



DESFASURATA STRADAI A - STRADA HOREA

Prezentă planşa este proprietatea intelectuală a S.C. ARHITECTOR S.R.L. Reproducerea totală sau parțială fără acordul proiectanților este interzisă și se sancționează conform legii.		S.C. ARHITECTOR S.R.L. str. Revoluției nr. 22, Tg. Mureș-RO tel: 0352-217023 JIB-1100-2002-R110091611 arhitect@arhitector.ro		BENEFICIAR S.C. SALA CONSTRUCT S.R.L. Str. Depozitelor Nr.4, Mun. Tg.-Mureș; Jud. Mureș		PROIECT NR. 505/2017	
Coordonator urbanism	arh. Keresztes Geza	SCARA: 1:200	DENUMIRE PROIECT P.U.Z. PT. SUBZONA CONSTRUITA PROTEJATA A MUN. TG.-MURES DELIMITATA DE PIATA TRANDAFIRILOR, BARTOK BELA, STR. HOREA, STR. POLIGRAFIEI - CONSTRUIRE ANSAMBLU REZIDENTIAL, SERVICII, COMERT SI ALIMENTATIE PUBLICA Piata Trandafirilor Nr. 24; Mun. Tg.-Mures; Jud. Mures		FAZA DE PR. P.U.Z.		
Intocmit	arh. Kovacs Angela	DATA: 06. 2018	DENUMIRE PLANSA		PLANSA NR. A.09		
Desenat	th.pr. Galfi Ildiko	DESFAȘURATE STRADALE					