

PUZ - RECONVERSIE UTR PENTRU CONSTRUIRE LOCUINȚE COLECTIVE ȘI DOTĂRI

STR. MĂGUREI-CALEA SIGHIȘOAREI-STR. PARÂNGULUI, MUN. TÎRGU MUREȘ, JUD. MUREȘ

LEGENDA

LIMITE:

- LIMITA ZONEI STUDIATE
- LIMITA PROPRIETATE BENEFICIAR

ZONIFICARE:

- LOCUINȚE COLECTIVE PROPUSE
- ZONĂ DOTĂRI, COMERȚ
- CĂI DE COMUNICAȚIE RUTIERĂ
- CĂI DE COMUNICAȚIE PIETONALĂ
- ZONĂ DE PROTECȚIE LEA ȘI ÎN INCINTA STAȚIEI DE TRANSFORMARE
- ZONĂ DE PROTECȚIE CALEA SIGHIȘOAREI 22 M DIN AX

RETELE APA:

- | | | |
|---|--|--|
| | | rețea apă potabilă |
| | | rețea canalizare a apei uzate menajere |
| | | rețea canalizare a apei uzate pluviale |

RETELE GAZ:

- | | | |
|--|---|-----------------|
| | | rețea gaz metan |
|--|---|-----------------|

RETELE ELECTRICE:


- LES 20kV existenta
 - LES 20kV proiectata
 - LES 1 kV proiectata
 - Firidă rețea proiectata
 - Post trafo 20/0,4 kV proiectat
- RETELE DE DATE:**
- Breasament fibra optica subteran - propus

Conducta gaz presiune redusa
PE Ø 75 mm , subteran


Conducta gaz presiune redusa
PE Ø 200 mm , subteran

Conducta gaz presiune redusa
PE Ø 160 mm , subteran
PTz 146
6/0,4kV 400kVA

Conducta gaz presiune redusa
OI Ø 140 mm , subteran

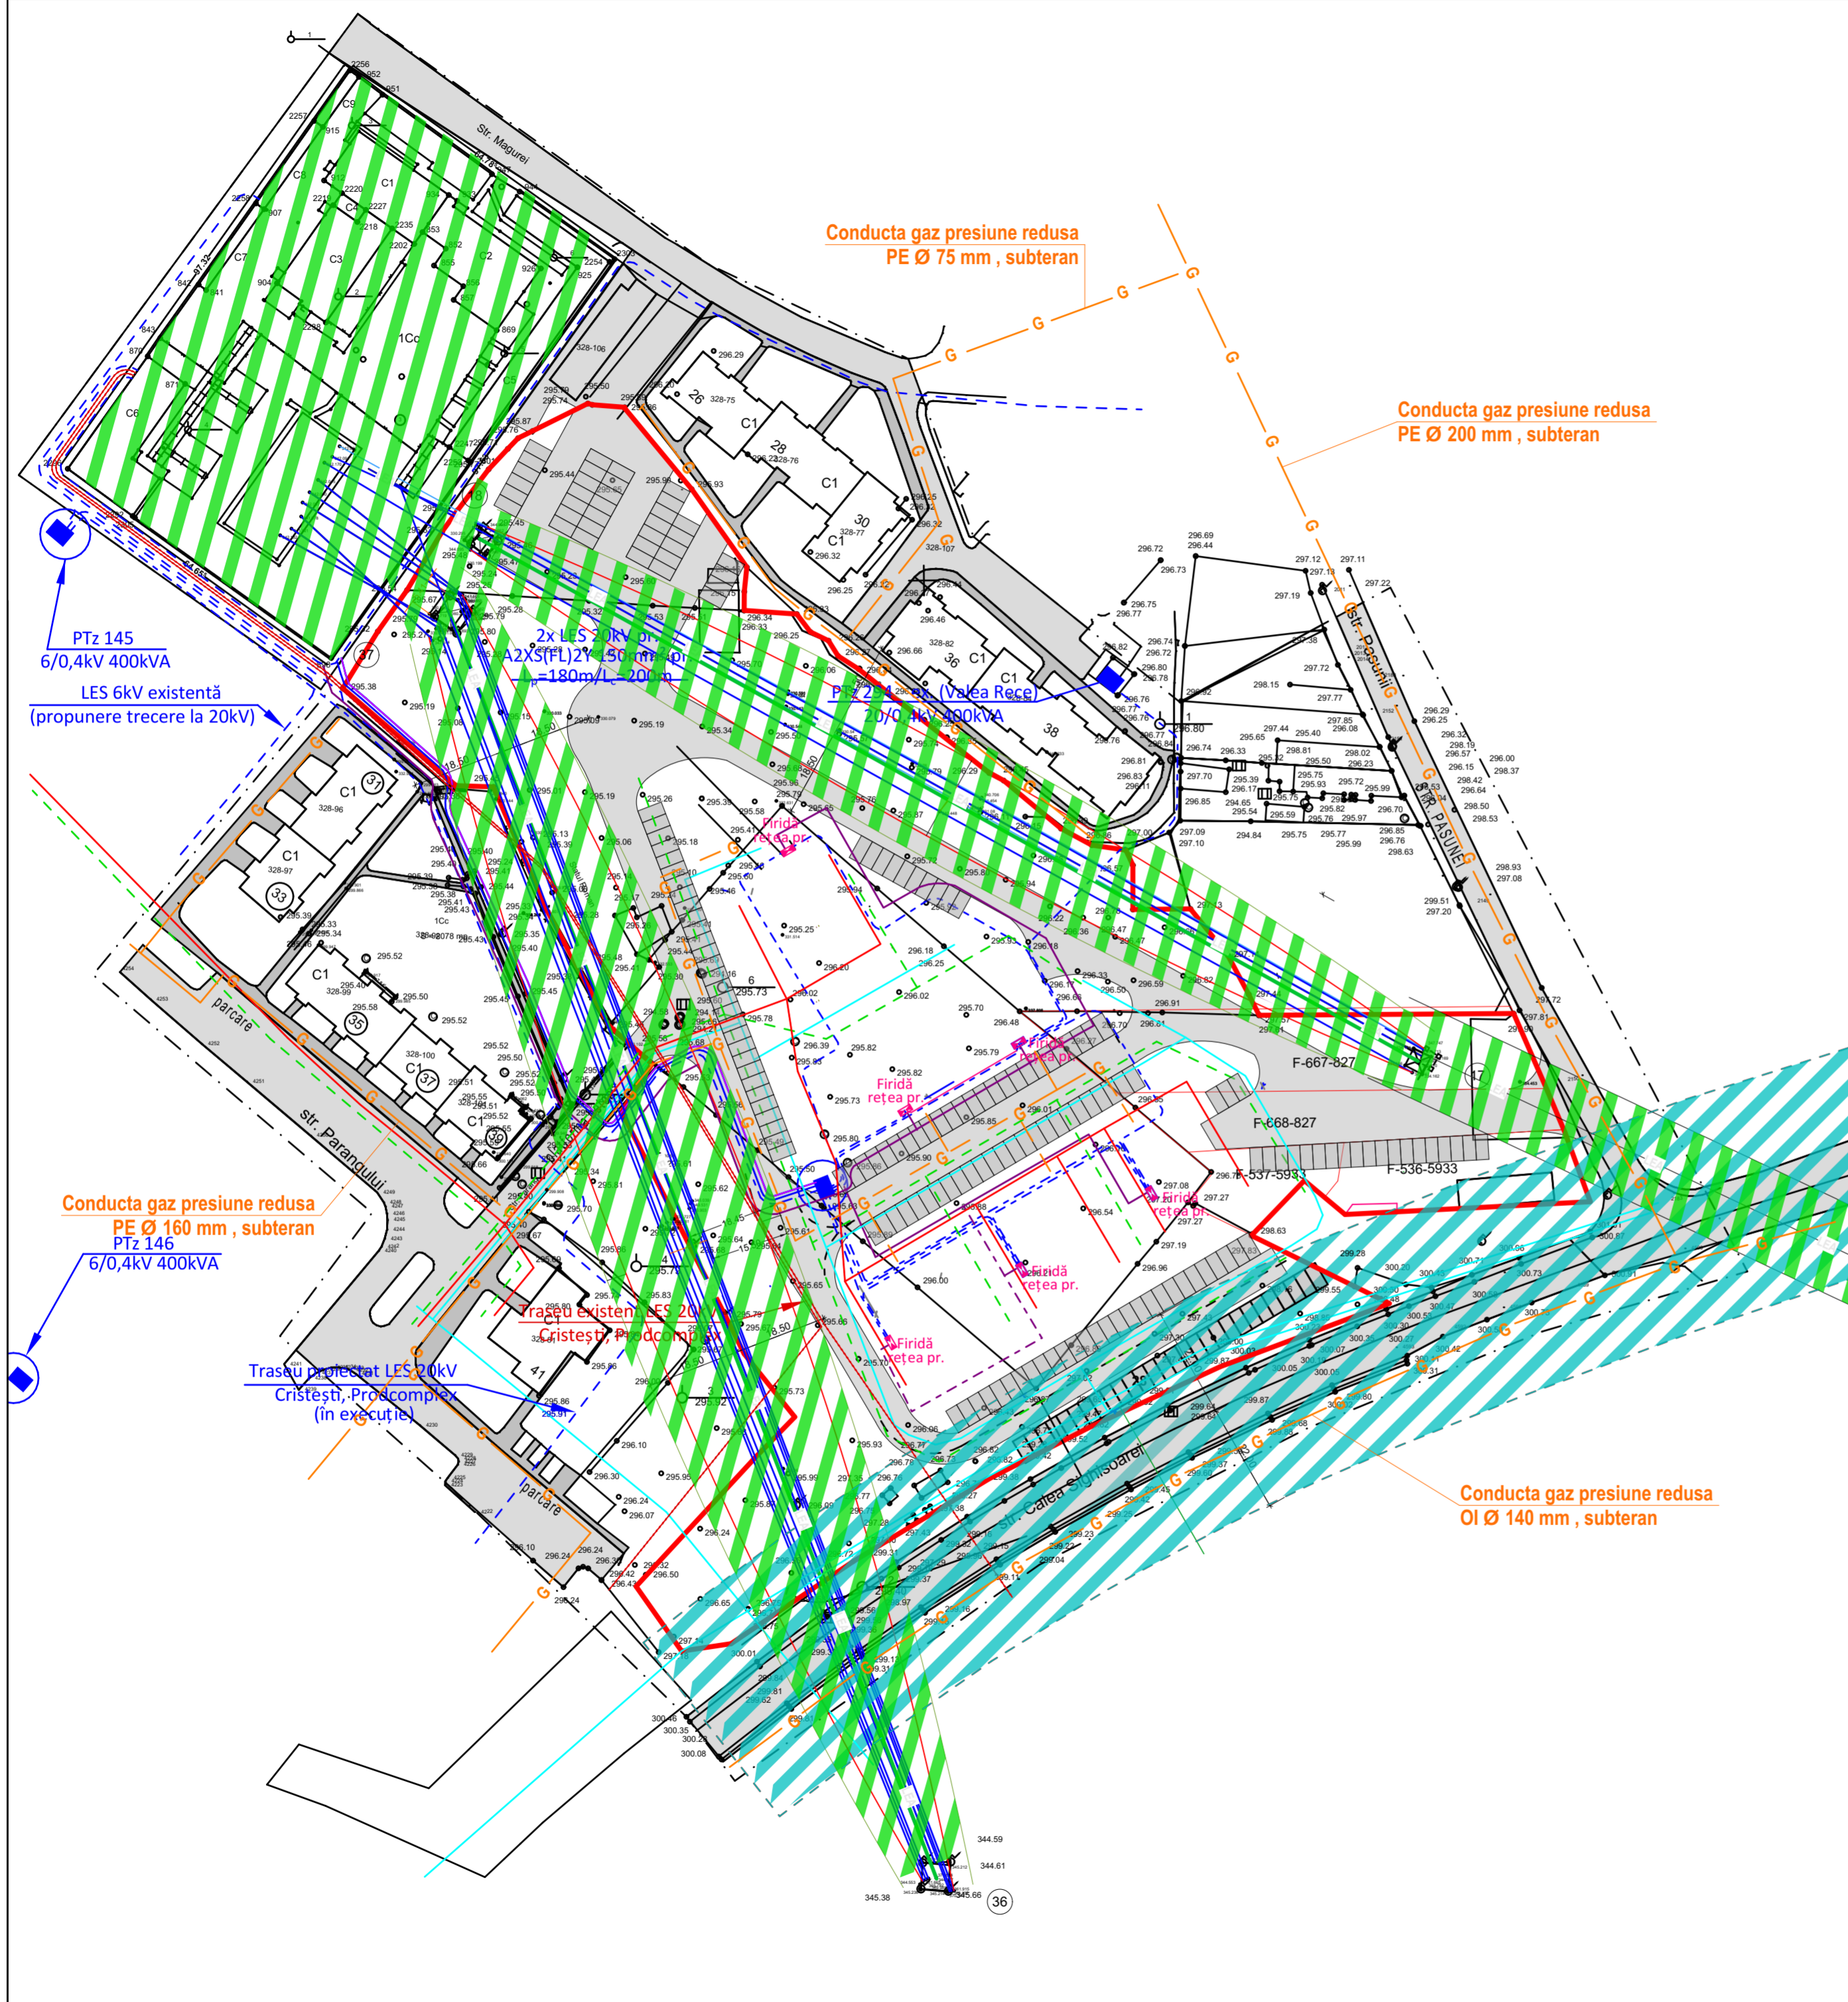

Prezenta planșă este proprietatea intelectuală a S.C. ARHITECTOR S.R.L.Reproducerea totală sau parțială fără acordul proiectantului este interzisă și se sancționează conform legii.

			S.C. ARHITECTOR S.R.L.		Beneficiar: GROSS ADRIAN		Proiect nr. 444/2015
			str. Revoluției nr. 22, Tg.Mureș-RO telefon: 0265-217822 236-1193-2002 - R11507811 arhitectonpro@yahoo.com		mun. Tîrgu Mureș , jud. Mureș		
Specificație	Nume	Semnătura	Scara: 1: 1 000	Denumire proiect: P.U.Z. - RECONVERSIE UTR PENTRU CONSTRUIRE LOCUINȚE COLECTIVE ȘI DOTĂRI		Faza de pr.: P.U.Z.	
Coordonator urbanism	arh. Kovacs Angela			Str. Măgurei-Calea Sighișoarei-Str. Parângului, mun. Tîrgu Mureș, jud. Mureș		Planșa nr. A.07	
Întocmit	arh. Kovacs Angela		Data: 06.2018	Denumire planșă: REGLEMENTARI EDILITARE			
Desenat	arh. Alexandra Iuga						