


P.U.D. - CONSTRUIRE LOCUINȚĂ UNIFAMILIALĂ

Str. Voinicenilor, nr. 103A, Târgu-Mureș, Mureș

scara 1:500



SCARA 1:500

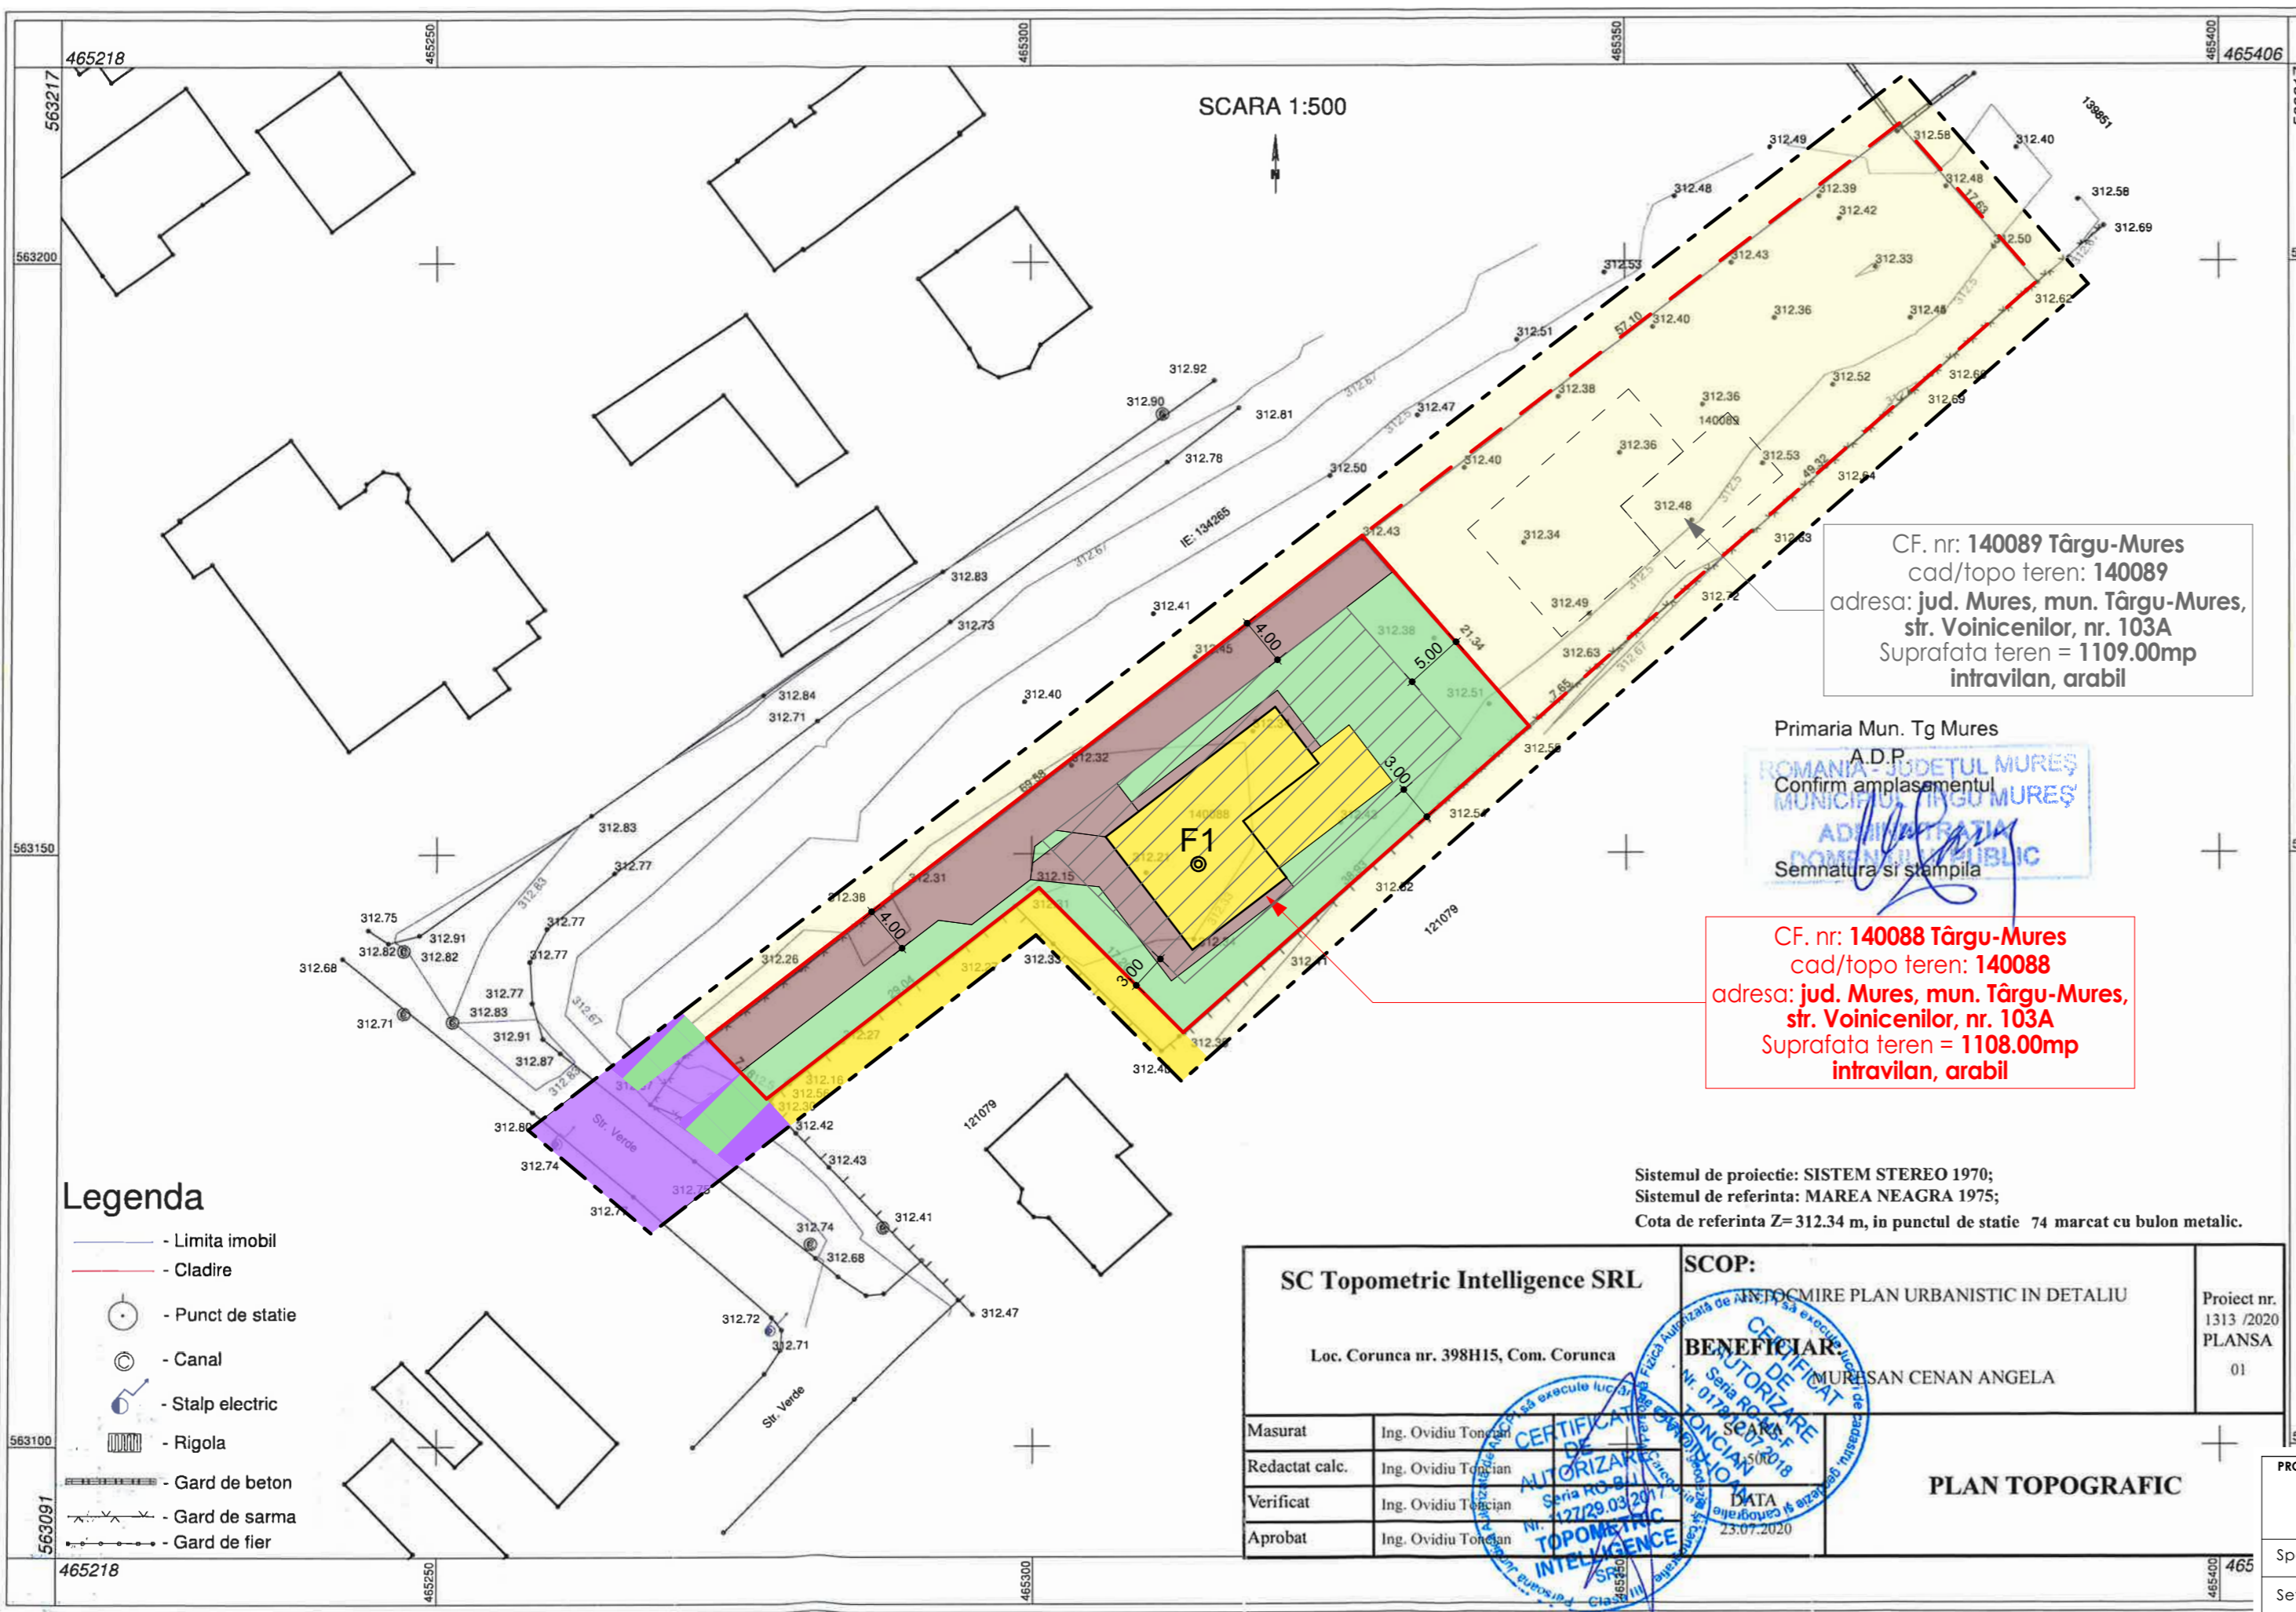

Legenda

- Limita imobil
- Cladire
- Punct de statie
- Canal
- Stalp electric
- Rigola
- Gard de beton
- Gard de sarma
- Gard de fier

LEGENDA

LIMITE

- Limită zonă studiată
- Limită de proprietate beneficiar reglemantată în P.U.D.-ul de față - CF 140088 Targu-Mures
- Limită de proprietate beneficiar CF 140089 Targu-Mures

ZONIFICARE

- Zonă pentru locuinte si amenajari (Galben 3)
- Zonă agricolă intravilan (Galben 2)
- Zonă cai de comunicatie rutieră (Violet 10)
- Zonă circulatii auto si pietonale in incintă
- Zonă spatii plantate (Verde 17)
- Zonă cai de comunicatie si Zonă amenajări (Violet 10 / Verde deschis 17)
- Zonă construibilă in lot
- F1 Foraj pentru studiu geologic

Sistemul de proiectie: SISTEM STEREO 1970;
Sistemul de referinta: MAREA NEAGRA 1975;
Cota de referinta Z=312.34 m, in punctul de statie 74 marcat cu bulon metallic.

SC Topometric Intelligence SRL		SCOP: ELABORARE PLAN URBANISTIC IN DETALIU		Proiect nr. 1313 /2020
Loc. Corunca nr. 398H15, Com. Corunca		BENEFICIAR MURESAN CENAN ANGELA		PLANSĂ 01
Masurat	Ing. Ovidiu Toncian			
Redactat calc.	Ing. Ovidiu Toncian			
Verificat	Ing. Ovidiu Toncian			
Aprobat	Ing. Ovidiu Toncian			
PLAN TOPOGRAFIC				

P.O.T. max. = 35%
C.U.T. max. = 0.6 (P+1)

PROIECTANT GENERAL		S.C. ARHITECTON S.R.L. str.Revolutiei nr.22, Tg-Mures-RO tel/fax:0265-217822 J26-1100-2002 RI15097611 arhitectonpro@yahoo.com		Beneficiar: MURESAN ANGELA-MINERVA Str. Urzucului, nr. 4, loc. Târgu-Mures, jud. Mures		Proiect nr. 633A 2020	
Specificație	Nume	Semnătura	Scara:	Denumire proiect: P.U.D. CONSTRUIRE LOCUINȚĂ UNIFAMILIALĂ Str. Voinicenilor, nr. 103A, loc. Târgu-Mures, jud. Mures		Faza de pr.: P.U.D.	
Sef proiect	arh. Kovacs Angela		1:500	Denumire planșă: Posibilități de mobilare URBANISTICĂ		Planșă nr. 5	
Proiectat	arh. Ujică Andrei		Data:	07.2020			
Desenat	arh. Ujică Andrei						