

PLAN URBANISTIC ZONAL
PUZ - Amplasare locuinte colective si spatii multifunctionale/modificare parametrii urbanistici, str. Voinicenilor si str. C-tin Hagi Stoian
REGLEMENTARI EDILITARE



LEGENDA

LIMITE

- LIMITA ZONA STUDIATA
- - - LIMITA PROPRIETATE STUDIATA

RETELE EDILITARE

ALIMENTARE CU APA

- | | | |
|--|--|--------------------------------------|
| EXISTENT | PROPOS | |
| — AR | - - - AR | Retea subterana de alimentare cu apa |
| | ■ | Camin racord si apometru |

CANALIZARE

- | | | |
|--|--|---------------------------------------|
| EXISTENT | PROPOS | |
| — C | - - - C | Retea subterana de canalizare unitara |
| | ■ | Camin racord si de vizitare |


ALIMENTARE CU ENERGIE ELECTRICA

- | | | |
|--|--|------------------------------------|
| EXISTENT | PROPOS | |
| — LEA | - - - LES | Retele electrice aeriene/subterane |
| | ■ | Bloc masura si protectie |
| | — FO | Fibra optica |

ALIMENTARE CU GAZE NATURALE

- | | | |
|---|---|---|
| EXISTENT | PROPOS | |
| — G | - - - G | Retele de gaz |
| | ■ | Post reglare si masurare gaze naturale (P.R.M.) |

Teren identificat cu CF Nr. 134716 - S=1962 mp in proprietatea dezvoltatorului partial destinat pentru relocare parcaje

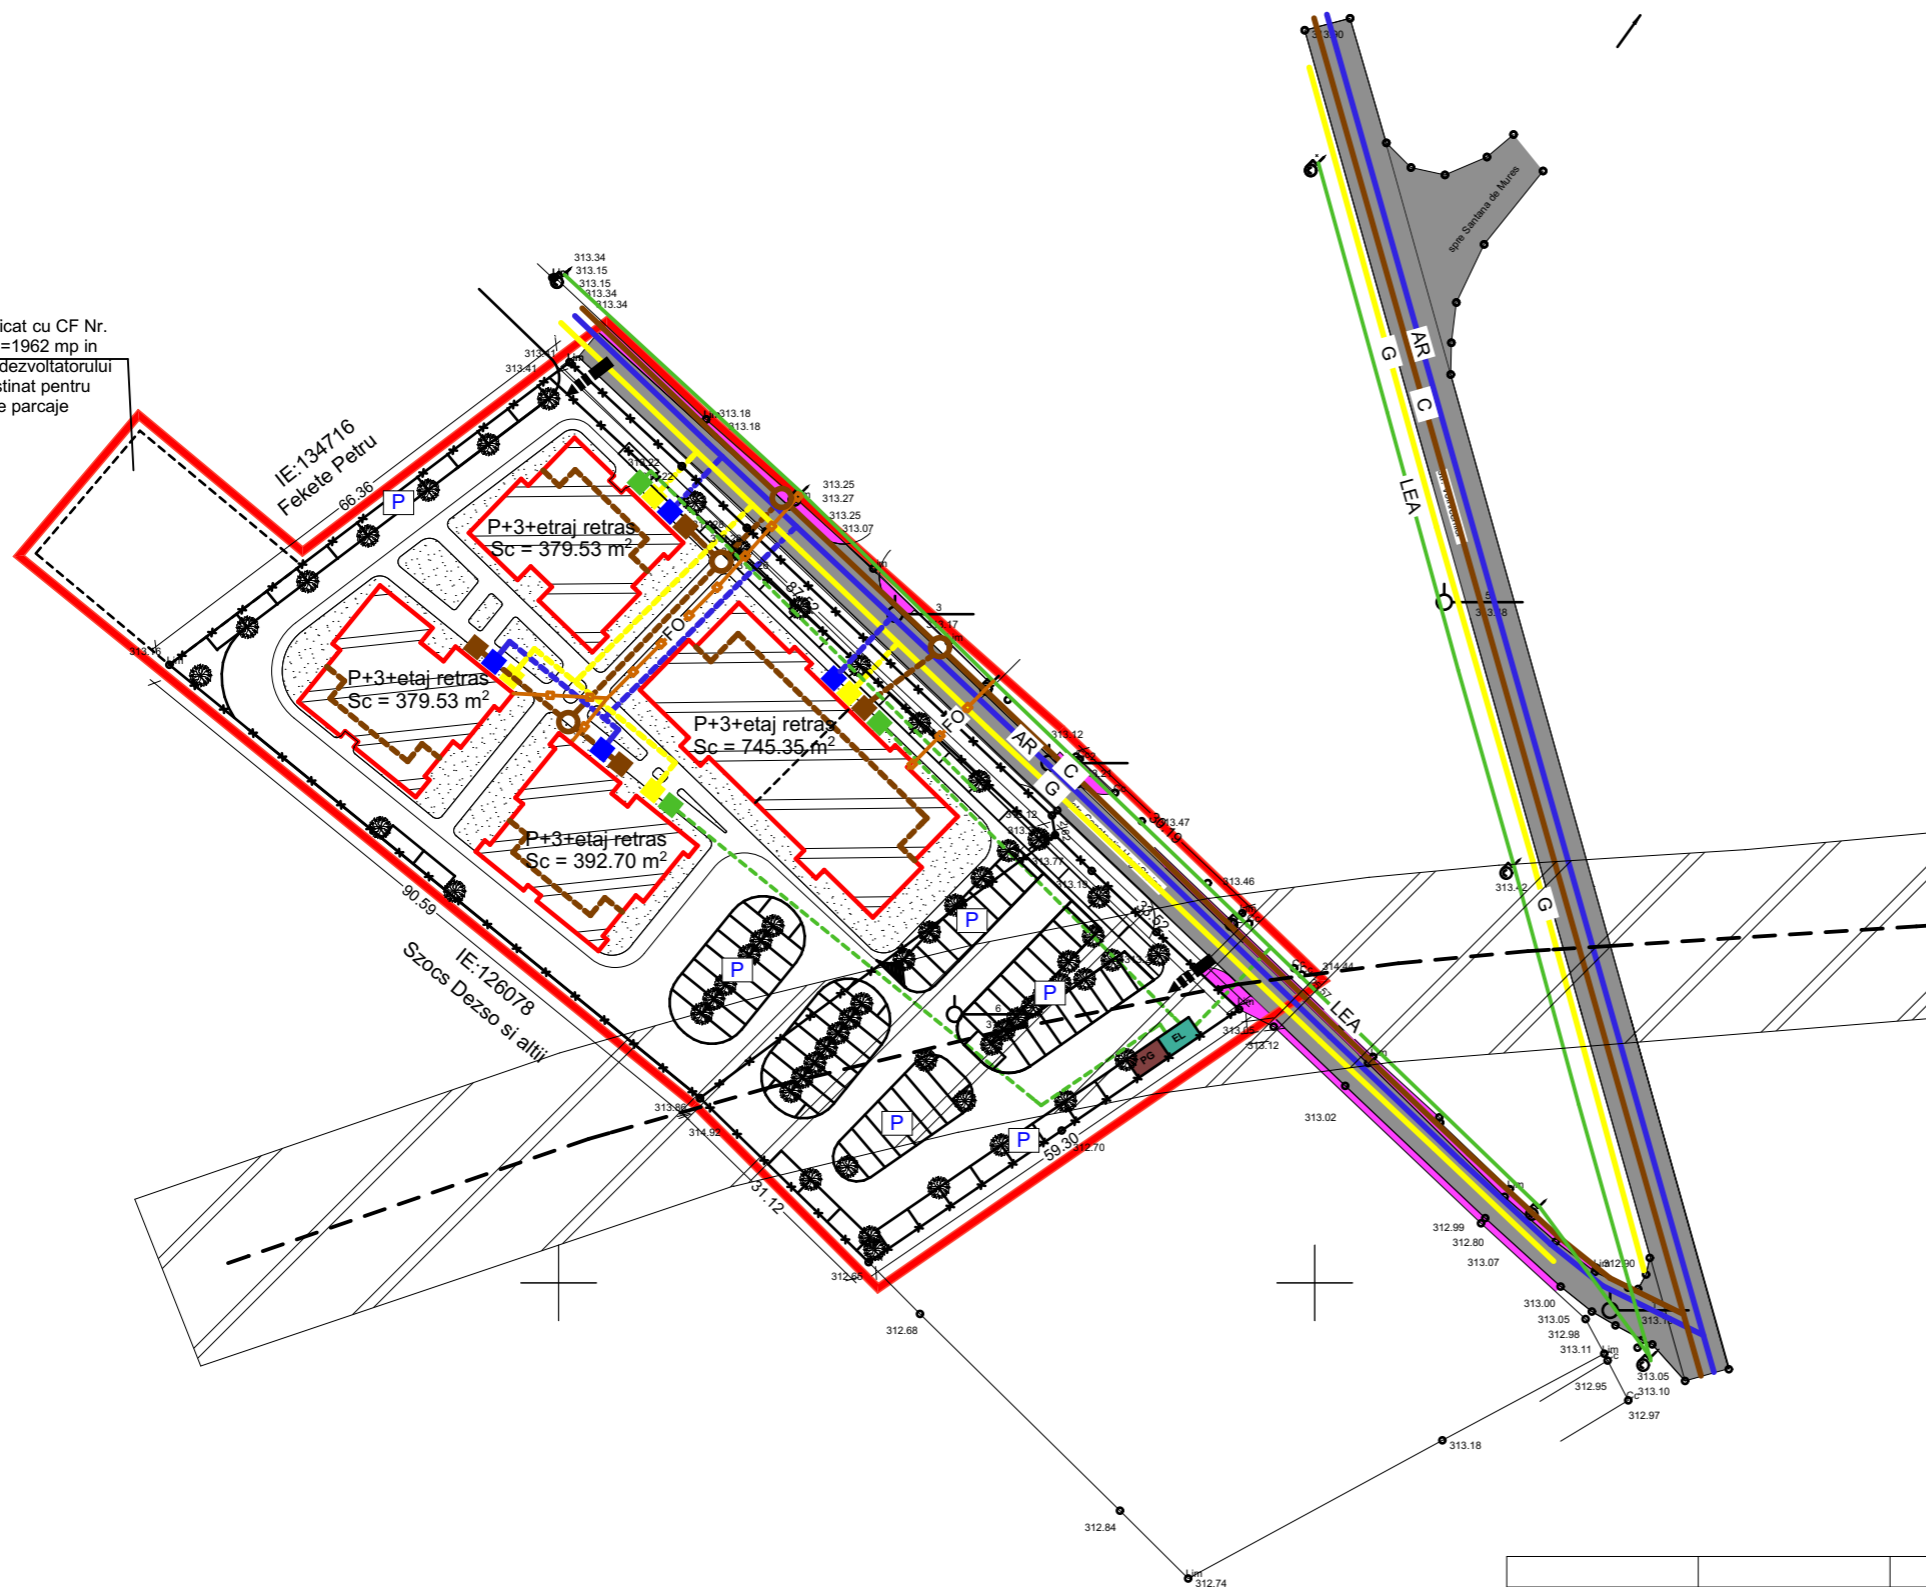

VERIFICATOR	NUME	SEMNATURA	CERINTA	Referat/Expertiza Nr./Data:
EXPERT				
S.C.TEKTURA S.R.L. RO 6564459 NR.INREGISTRARE : J26/1285/1994				BENEFICIARUL: S.C. FUSION CONSTRUCT S.R.L. DENUMIREA PROIECTULUI: PUZ - Reconformare zona si stabilire reglementari pentru amplasare locuinte colective si spatii multifunctionale/modificare parametrii urbanistici ADRESA: strada VOINICENILOR si strada C-TIN HAGI STOIAN, TARGU MURES, jud. MURES
CALITATEA	NUME	SEMNATURA	SCARA: 1:1000	PLANSA: A3
SEF PROIECT	Arh. RAUS A.		DATA: 2020	PR.NR.: 16/2015.1
PROIECTAT	Arh. Borsa Sergiu A.			
DESENAT	Arh. Borsa Sergiu A.			
REGLEMENTARI EDILITARE				