


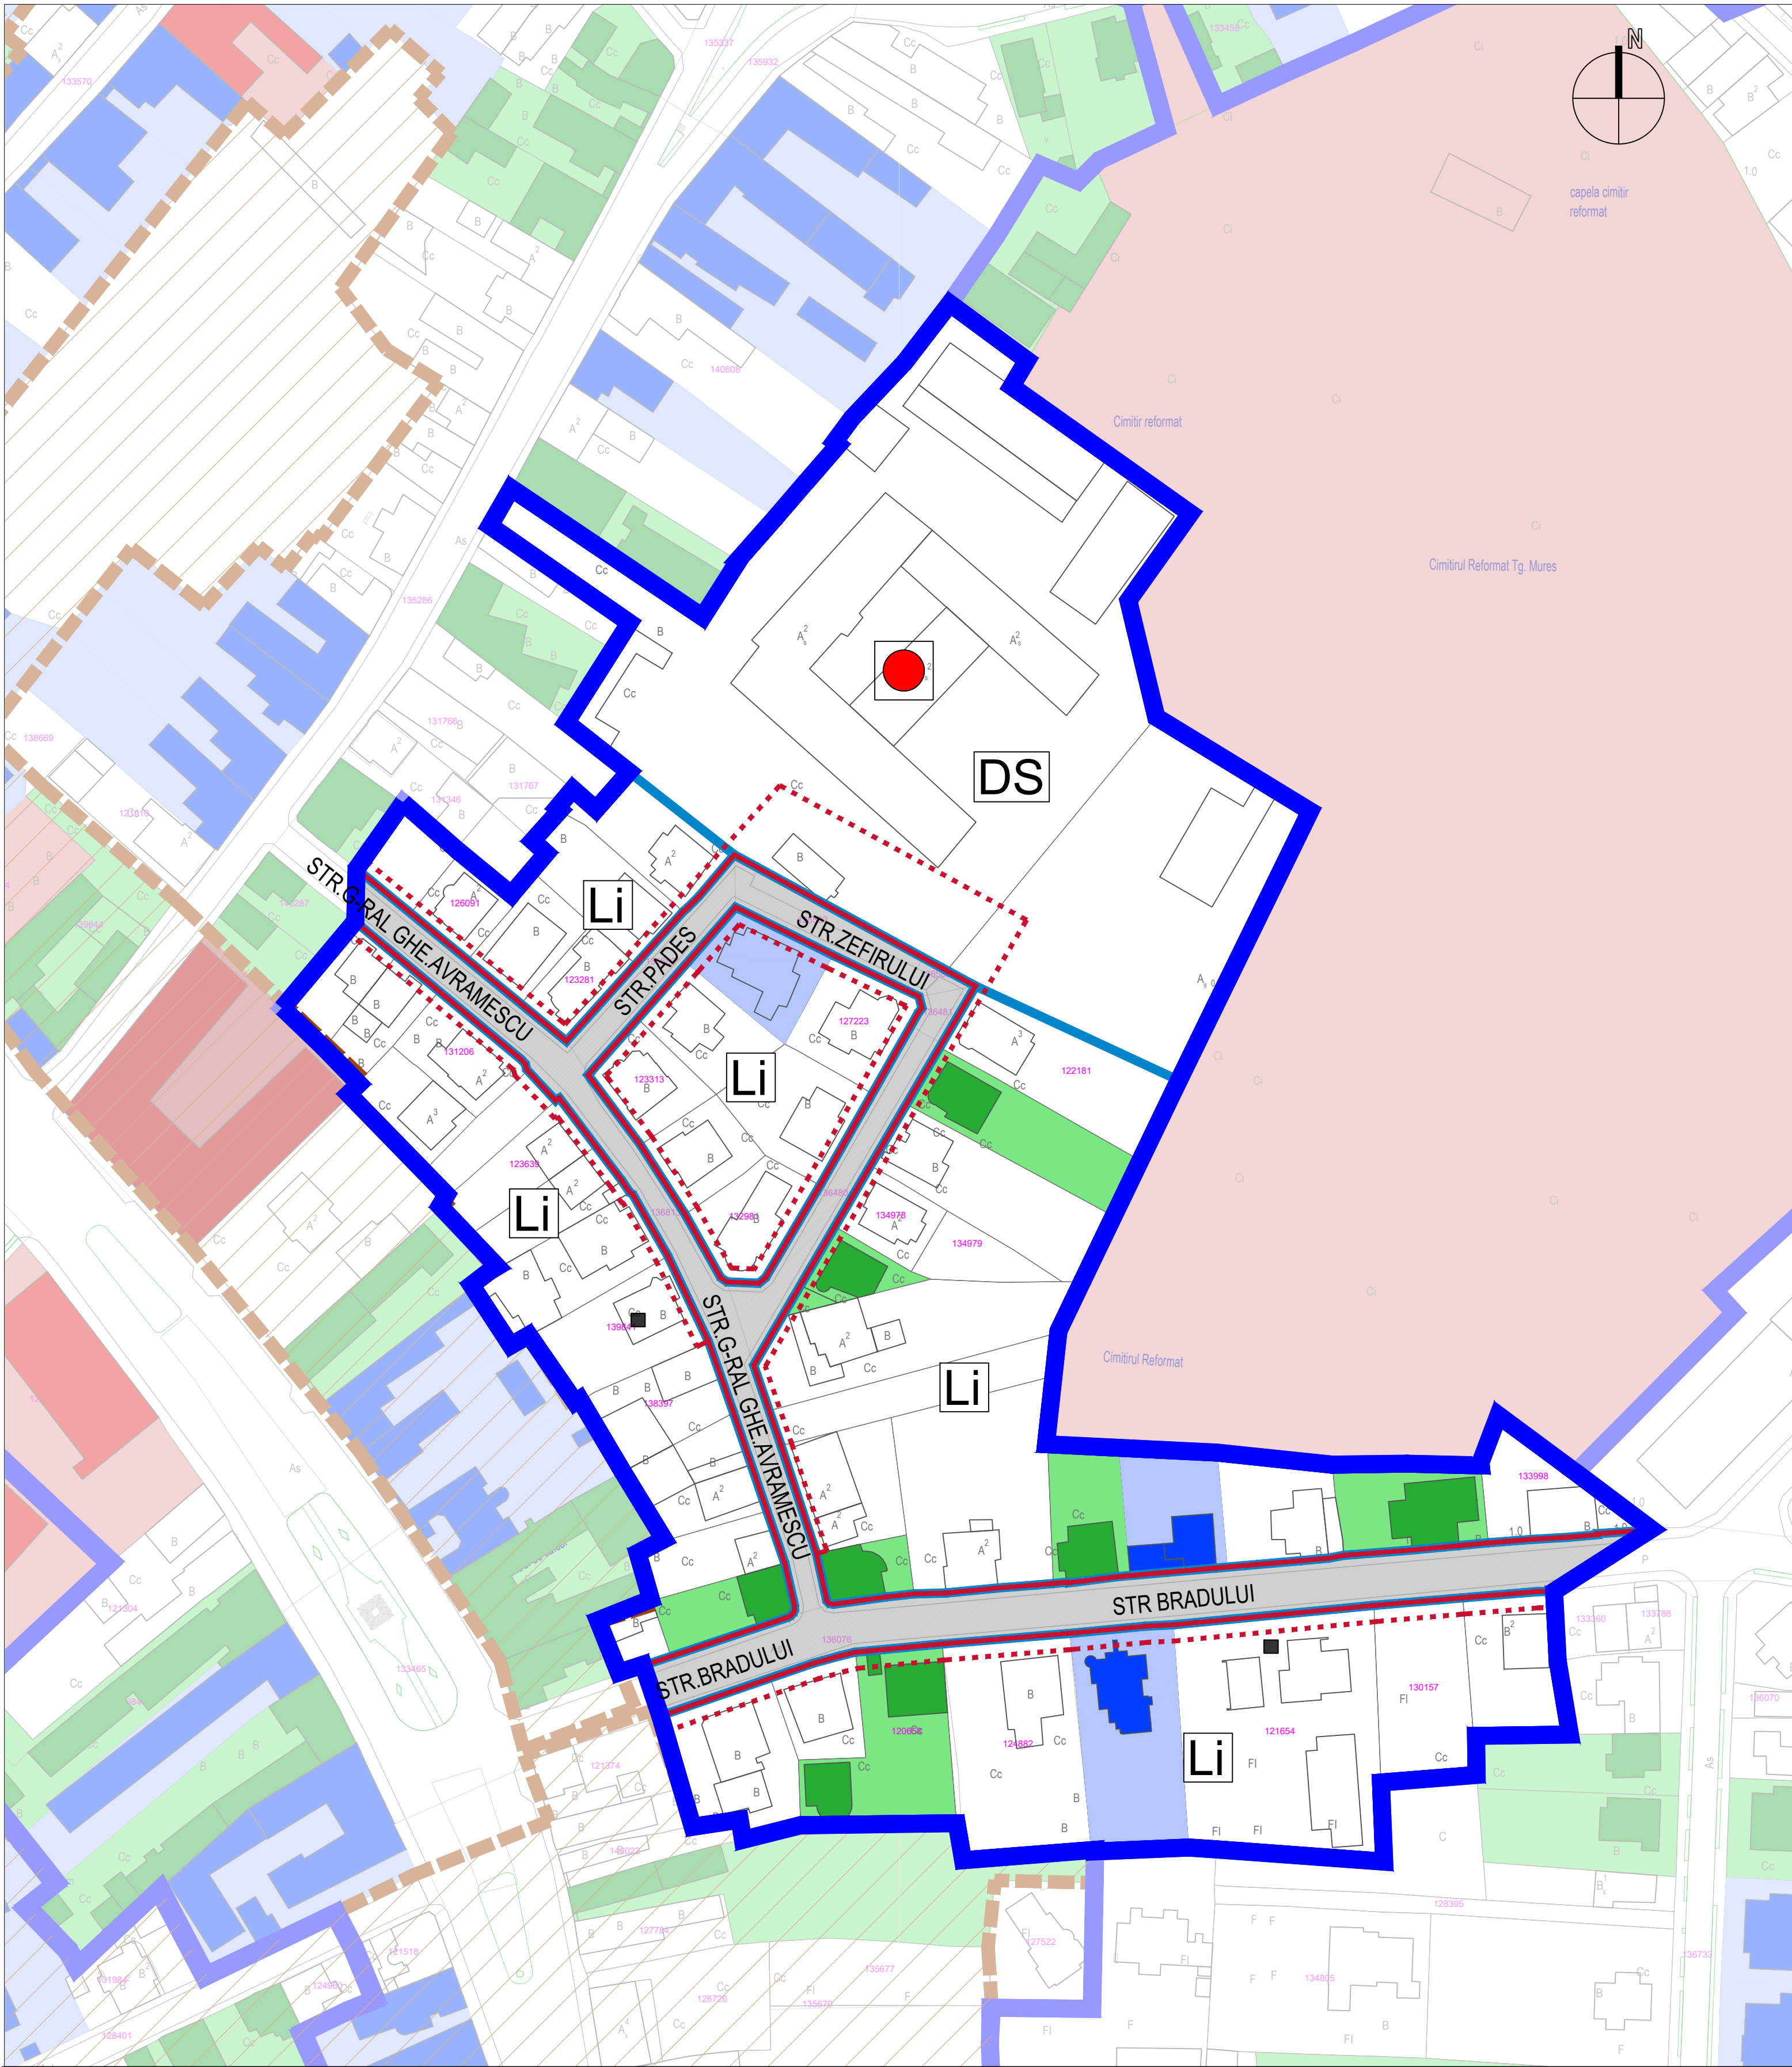

LEGENDA

LIMITE

- LIMITĂ SUBZONĂ CONSTRUITĂ PROTEJATĂ (SZCP)
- LIMITĂ PARCELE
- ALINIAMENT
- ALINIERE

REGLEMENTĂRI PRIVIND GRADUL DE PROTECȚIE A IMOBILELOR

- IMOBILE / CONSTRUCȚII CU VALOARE ARHITECTURAL-STILISTICĂ
- IMOBILE / CONSTRUCȚII CU VALOARE AMBIENTAL-URBANISTICĂ
- IMOBILE / CONSTRUCȚII

- CONSTRUCȚII NOCIVE ÎN PARCURSUL STRADAL

REGLEMENTĂRI PRIVIND SPAȚIUL PUBLIC

- STRĂZI PROPUSE PENTRU MODIFICARE PROFIL TRANSVERSAL EXISTENT
- STRĂZI CU POLUARE FONICĂ RIDICATĂ PENTRU CARE SE VOR IMPLEMENTA PROIECTE DE REDUCERE / ABSORBȚIE A ZGOMOTULUI PROPAGAT

ELEMENTE FUNCȚIONALE EXISTENTE

- CLĂDIRI ALE POMPIERILOR, POLIȚIEI


ZONE/ SUBZONE FUNCȚIONALE

- LIMITA SUBZONA FUNCTIONALA
- Li - SUBZONA LOCUINȚE INDIVIDUALE ȘI FUNCȚIUNI COMPLEMENTARE
- DS - SUBZONA DESTINAȚIE SPECIALĂ
- CCd - CĂI DE COMUNICAȚIE RUTIERĂ, PIETONALE ȘI DE TIP SHARED-SPACE, AMENAJĂRI AFERENTE

LISTA SITURILOR ARHEOLOGICE CONFORM L.M.I. 2015, RESPECTIV REPERTORIULUI ARHEOLOGIC NAȚIONAL RAN							
NR. CRITIC	DENUMIRE	LOCALIZARE	REFER.	COD RAN	COD LMI	TIP	DATE
8	Str. Ștefan cel Mare - Obiect eneolitic	str. Ștefan cel Mare (str. D. Gecse)	Descoperirea s-a făcut pe str. D. Gecse (la Ștefan cel Mare), la 100 m distanță de centrul istoric medieval, în apropierea DN43/EGD.	114328.07	-	pieșă / pintaderă	Eneolitic

* A SE CONSULTA ÎMPREUNĂ CU ANEXA E - PLAN REGLEMENTĂRI URBANISTICE COORDONARE SITURI ARHEOLOGICE

NOTA
Pentru întocmirea prezentei planșe au fost folosite informațiile puse la dispoziție de Primăria Municipiului Târgu Mureș și de alte instituții sau servicii comerciale prin intermediul Primăriei Municipiului Târgu Mureș. Proiectantul își asumă dreptul de a se baza pe aceste date și informații și să le prezinte exacte și complete, fără a avea obligația de a verifica în mod independent activitatea și complexitatea. Proiectantul nu își asumă responsabilitatea pentru exactitatea și corectitudinea informațiilor preluate din documentele avute la dispoziție.

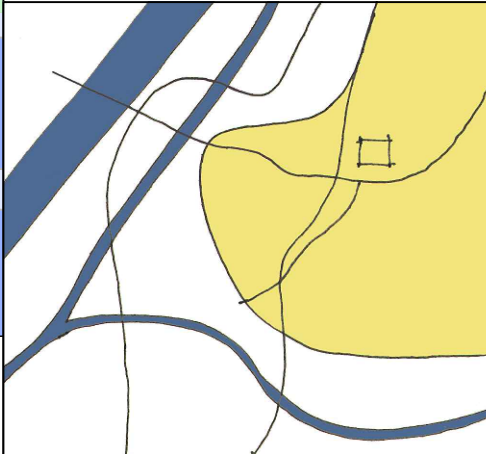


BENEFICIAR	MUNICIPIUL TÂRGU MUREȘ Târgu Mureș, Piața Victoriei, nr. 3 CUI 4322823 tel: 0265 268330 email: primaria@targumures.ro		
	PROIECTANT GENERAL	ASOCIEREA SC INNORI DESIGN SRL - SC COSPRO CONSTRUCT SRL - SC KOMORA ENGINEERING SRL	

PROIECTANT SPECIALITATE


Urbanism	SC INNORI DESIGN SRL șef proiect arh. ANCA DAMASCHIN	SC UGMA LANDFORM CONCEPT SRL șef proiect specialitate urb. MARIANA UGLEA	SC COSPRO CONSTRUCT SRL proiectant arh. ROXANA DRAGOMIR
	proiectant arh. TEODORA ROȘCAN	proiectant ing. urb. CRISTIAN CĂIȚĂ	proiectant arh. RODICA ROȘCAN
		proiectant soc. urb. SIMONA ZĂRNESCU	

PLAN URBANISTIC ZONAL - ZONA CONSTRUITA PROTEJATA TÂRGU MUREȘ

TITLU PLANSA SUBZONA CONSTRUITĂ PROTEJATĂ SZCP 10-II-b PARCELAREA GRĂDINA TELEKI PLANȘĂ ANEXĂ REGLEMENTĂRI URBANISTICE LOCALE				
PROIECT	FAZA PROIECT	DATA PLANSA	SCARA PLANSA	NUMAR PLANSA
01RU / 10.09.2020	ETAPA IV	iunie 2023	1:2.000	ANEXA SZCP 10_II-b

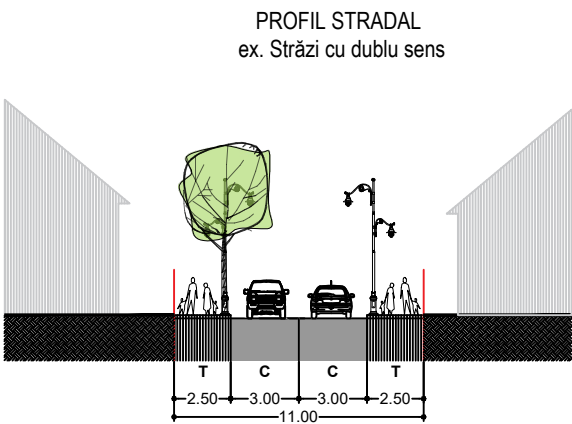

T = trotuar
P = suprafețe adiacente pentru parcare
B = pistă pentru bicicliști
V = fașie plantată
C = zonă de carosabilă

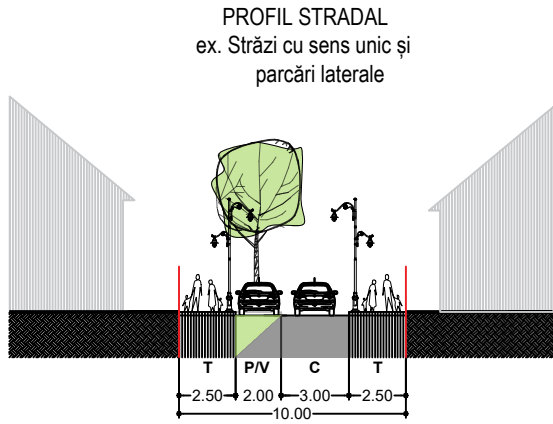

Notă: Anexa 10 prezintă profile caracteristice pe tipologii de străzi / funcțiuni, care vor fi adaptate la situația din teren, în funcție de lățimea străzii