


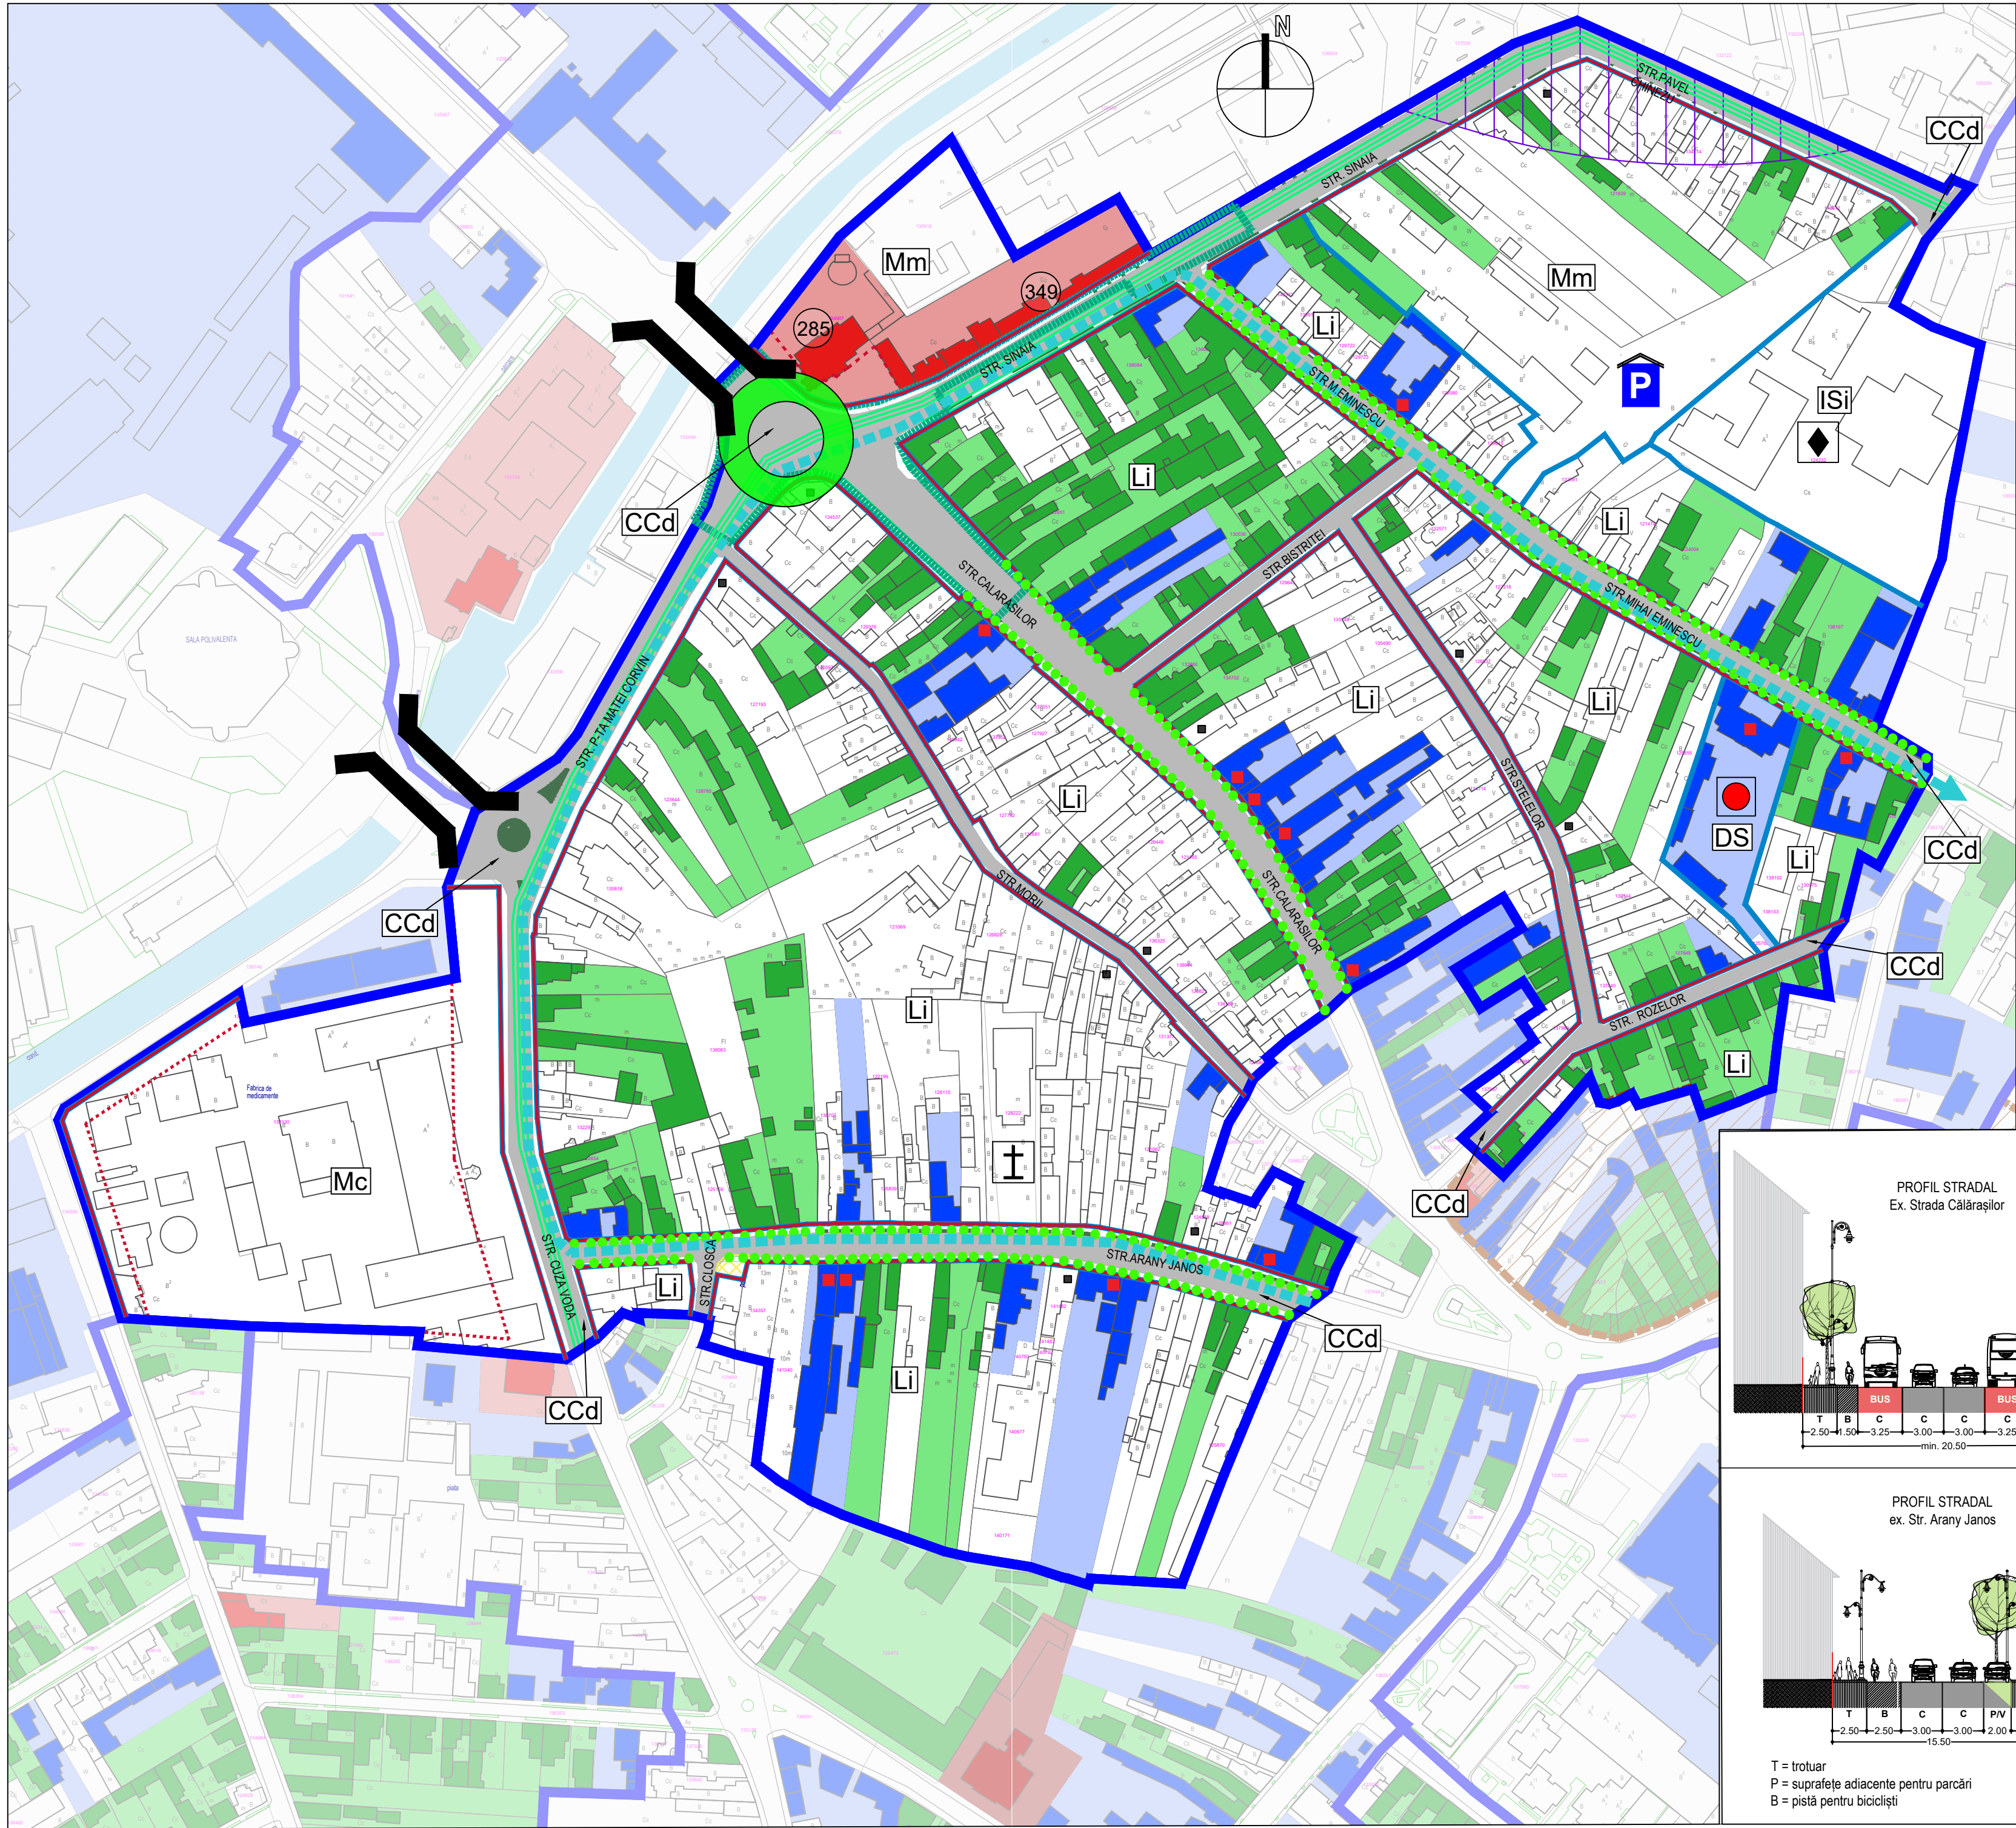

- LEGENDA**
- LIMITE**
- LIMITĂ SUBZONĂ CONSTRUITĂ PROTEJATĂ (SZCP)
 - LIMITĂ PARCELE
 - ALINIAMENT
 - ALINIERE
- REGLEMENTĂRI PRIVIND GRADUL DE PROTECȚIE A IMOBILELOR**
- MONUMENTE CATEGORIA A (IMOBILE / CONSTRUCȚII)*
 - MONUMENTE CATEGORIA B (IMOBILE / CONSTRUCȚII)*
- NR. CRITIC MONUMENT ISTORIC LMI CONFORM M.O. PARTEA I, NR. 113 bis/15.II.2016**
- IMOBILE / CONSTRUCȚII CU VALOARE ARHITECTURAL-STILISTICĂ
 - IMOBILE / CONSTRUCȚII CU VALOARE ARHITECTURAL-STILISTICĂ PROPUSE SPRE CLASARE ÎN REGIM DE URGENȚĂ
 - IMOBILE / CONSTRUCȚII CU VALOARE AMBIENTAL-URBANISTICĂ
 - IMOBILE / CONSTRUCȚII
 - CONSTRUCȚII NOCIVE ÎN PARCURSUL STRADAL

- REGLEMENTĂRI PRIVIND SPAȚIUL PUBLIC**
- STRĂZI PROPUSE PENTRU MODIFICARE PROFIL TRANSVERSAL EXISTENT
 - PISTE VELO PROPUSE CU CARACTER DIRECTOR
 - SPAȚII VERZI AMENAJATE ÎNSCRISE ÎN REGISTRUL SPAȚIILOR VERZI
 - STRĂZI CU POLIARE FONICĂ RIDICATĂ PENTRU CARE SE VOR IMPLEMENTA PROIECTE DE REDUCERE / ABSORBȚIE A ZGOMOTULUI PROPAGAT
 - AMENAJARE PLANTAȚIE DE ALINIAMENT
 - ZONE CU INTERDICȚIE PENTRU VEGETAȚIE ÎNALTĂ - PROPUNERILE VOR PĂSTRA PERSPECTIVE ȘI DIRECȚII DE VIZIBILITATE FAVORABILE ÎN RELAȚIE CU FONDUL CONSTRUIT VALOROS
 - ZONA DE PROTECȚIE A CĂII FERATE
 - SENS GIRATORIU CU SPAȚIU VERDE ÎNGLOBAT
 - POD RUTIER EXISTENT
 - PARCARE SUBTERANĂ/ SUPRATERANĂ
- ZONĂ CU OPERAȚIUNI URBANE**
- ZONĂ CE SE VA AMENAJA CA SCUAR URBAN CU SPAȚII VERZI ȘI SPAȚII PIETONALE

- ELEMENTE FUNCȚIONALE EXISTENTE**
- INVĂȚĂMÂR
 - CULTE
 - CLĂDIRI CU DESTINAȚIE SPECIALĂ MAI / MAPN
- ZONE/ SUBZONE FUNCȚIONALE**
- LIMITA SUBZONA FUNCȚIONALĂ
 - Li - SUBZONA LOCUINȚE INDIVIDUALE ȘI FUNCȚIUNI COMPLEMENTARE
 - Mc - SUBZONA MIXTĂ: LOCUIRE, ADMINISTRAREA AFACERILOR, SERVICII TERȚIARE, FUNCȚIUNI DE CULTURĂ, FUNCȚIUNI FINANCIARE, FUNCȚIUNI AFERENTE INFRASTRUCTURII DE TRANSPORT
 - Mm - SUBZONA MIXTĂ: LOCUIRE, ADMINSITRAREA AFACERILOR, SERVICII TERȚIARE
 - DS - SUBZONA DESTINAȚIE SPECIALĂ
 - CCd - CĂI DE COMUNICAȚIE RUTIERĂ, PIETONALE ȘI DE TIP SHARED-SPACE, AMENAJĂRI AFERENTE

LISTA MONUMENTELOR ISTORICE CONFORM L.M.I. 2015, M.O., PARTEA I, NR. 113 bis/15.II.2016						
NR. CRT. CONF. LMI 2015	COD LMI	DENUMIRE	STRADA	NR.	DATA	ERORI MATERIALE
285	MS-II-m-B-15542	RESTAURANTUL "COCOȘUL DE AUR", FOSTA CASĂ BÜRGER	CALARASILOR	106	1889	-
349	MS-II-m-B-15543	FABRICA DE BERE BÜRGER	SINAIA	3	1880-1885	EROARE ADRESA POȘTALA - STR. SINAIA NR. 1

* CONFORM ANEXĂ A ORDINULUI MINISTRULUI CULTURII NR. 2.828/2015

NOTA

Pentru întocmirea prezentei planșe au fost folosite informațiile puse la dispoziție de Primăria Municipiului Târgu Mureș sau de către alte instituții sau societăți comerciale prin intermediul Primăriei Municipiului Târgu Mureș. Proiectantul își asumă dreptul de a se baza pe aceste date și informații și a le utiliza exacte și complete, fără a avea obligația de a verifica în mod independent activitatea și complexitatea. Proiectantul nu își asumă responsabilitatea pentru exactitatea și corectitudinea informațiilor preluate din documentele avute la dispoziție.

BENEFICIAR

MUNICIPIUL TÂRGU MUREȘ
Târgu Mureș, Piața Victoriei, nr. 3
CUI 4322823
tel: 0265 268330
email: primaria@tirgumures.ro

PROIECTANT GENERAL

ASOCIEREA SC INNORI DESIGN SRL - SC COSPRO CONSTRUCT SRL - SC KOMORA ENGINEERING SRL

PROIECTANT SPECIALITATE			
Urbanism	SC INNORI DESIGN SRL șef proiect arh. urb. ANCA DAMASCHIN proiectant arh. TEODORA ROȘCAN	SC UGMA LANDFORM CONCEPT SRL șef proiect specialitate urb. MARIANA UGLEA proiectant ing. urb. CRISTIAN CĂIȚĂ proiectant soc. urb. SIMONA ZĂRNEȘCU	SC COSPRO CONSTRUCT SRL proiectant arh. ROXANA DRAGOMIR proiectant arh. RODICA ROȘCAN

PLAN URBANISTIC ZONAL - ZONA CONSTRUITA PROTEJATA TÂRGU MUREȘ

TITLU PLANSA **SUBZONA CONSTRUITĂ PROTEJATĂ SZCP16-III-b SANCRAI**
PLANȘĂ ANEXĂ REGLEMENTĂRI URBANISTICE LOCALE

PROIECT	FAZA PROIECT	DATA PLANSA	SCARA PLANSA	NUMAR PLANSA
01RU / 10.09.2020	ETAPA IV	iunie 2023	1:2.000	ANEXA SZCP 16-III-b