


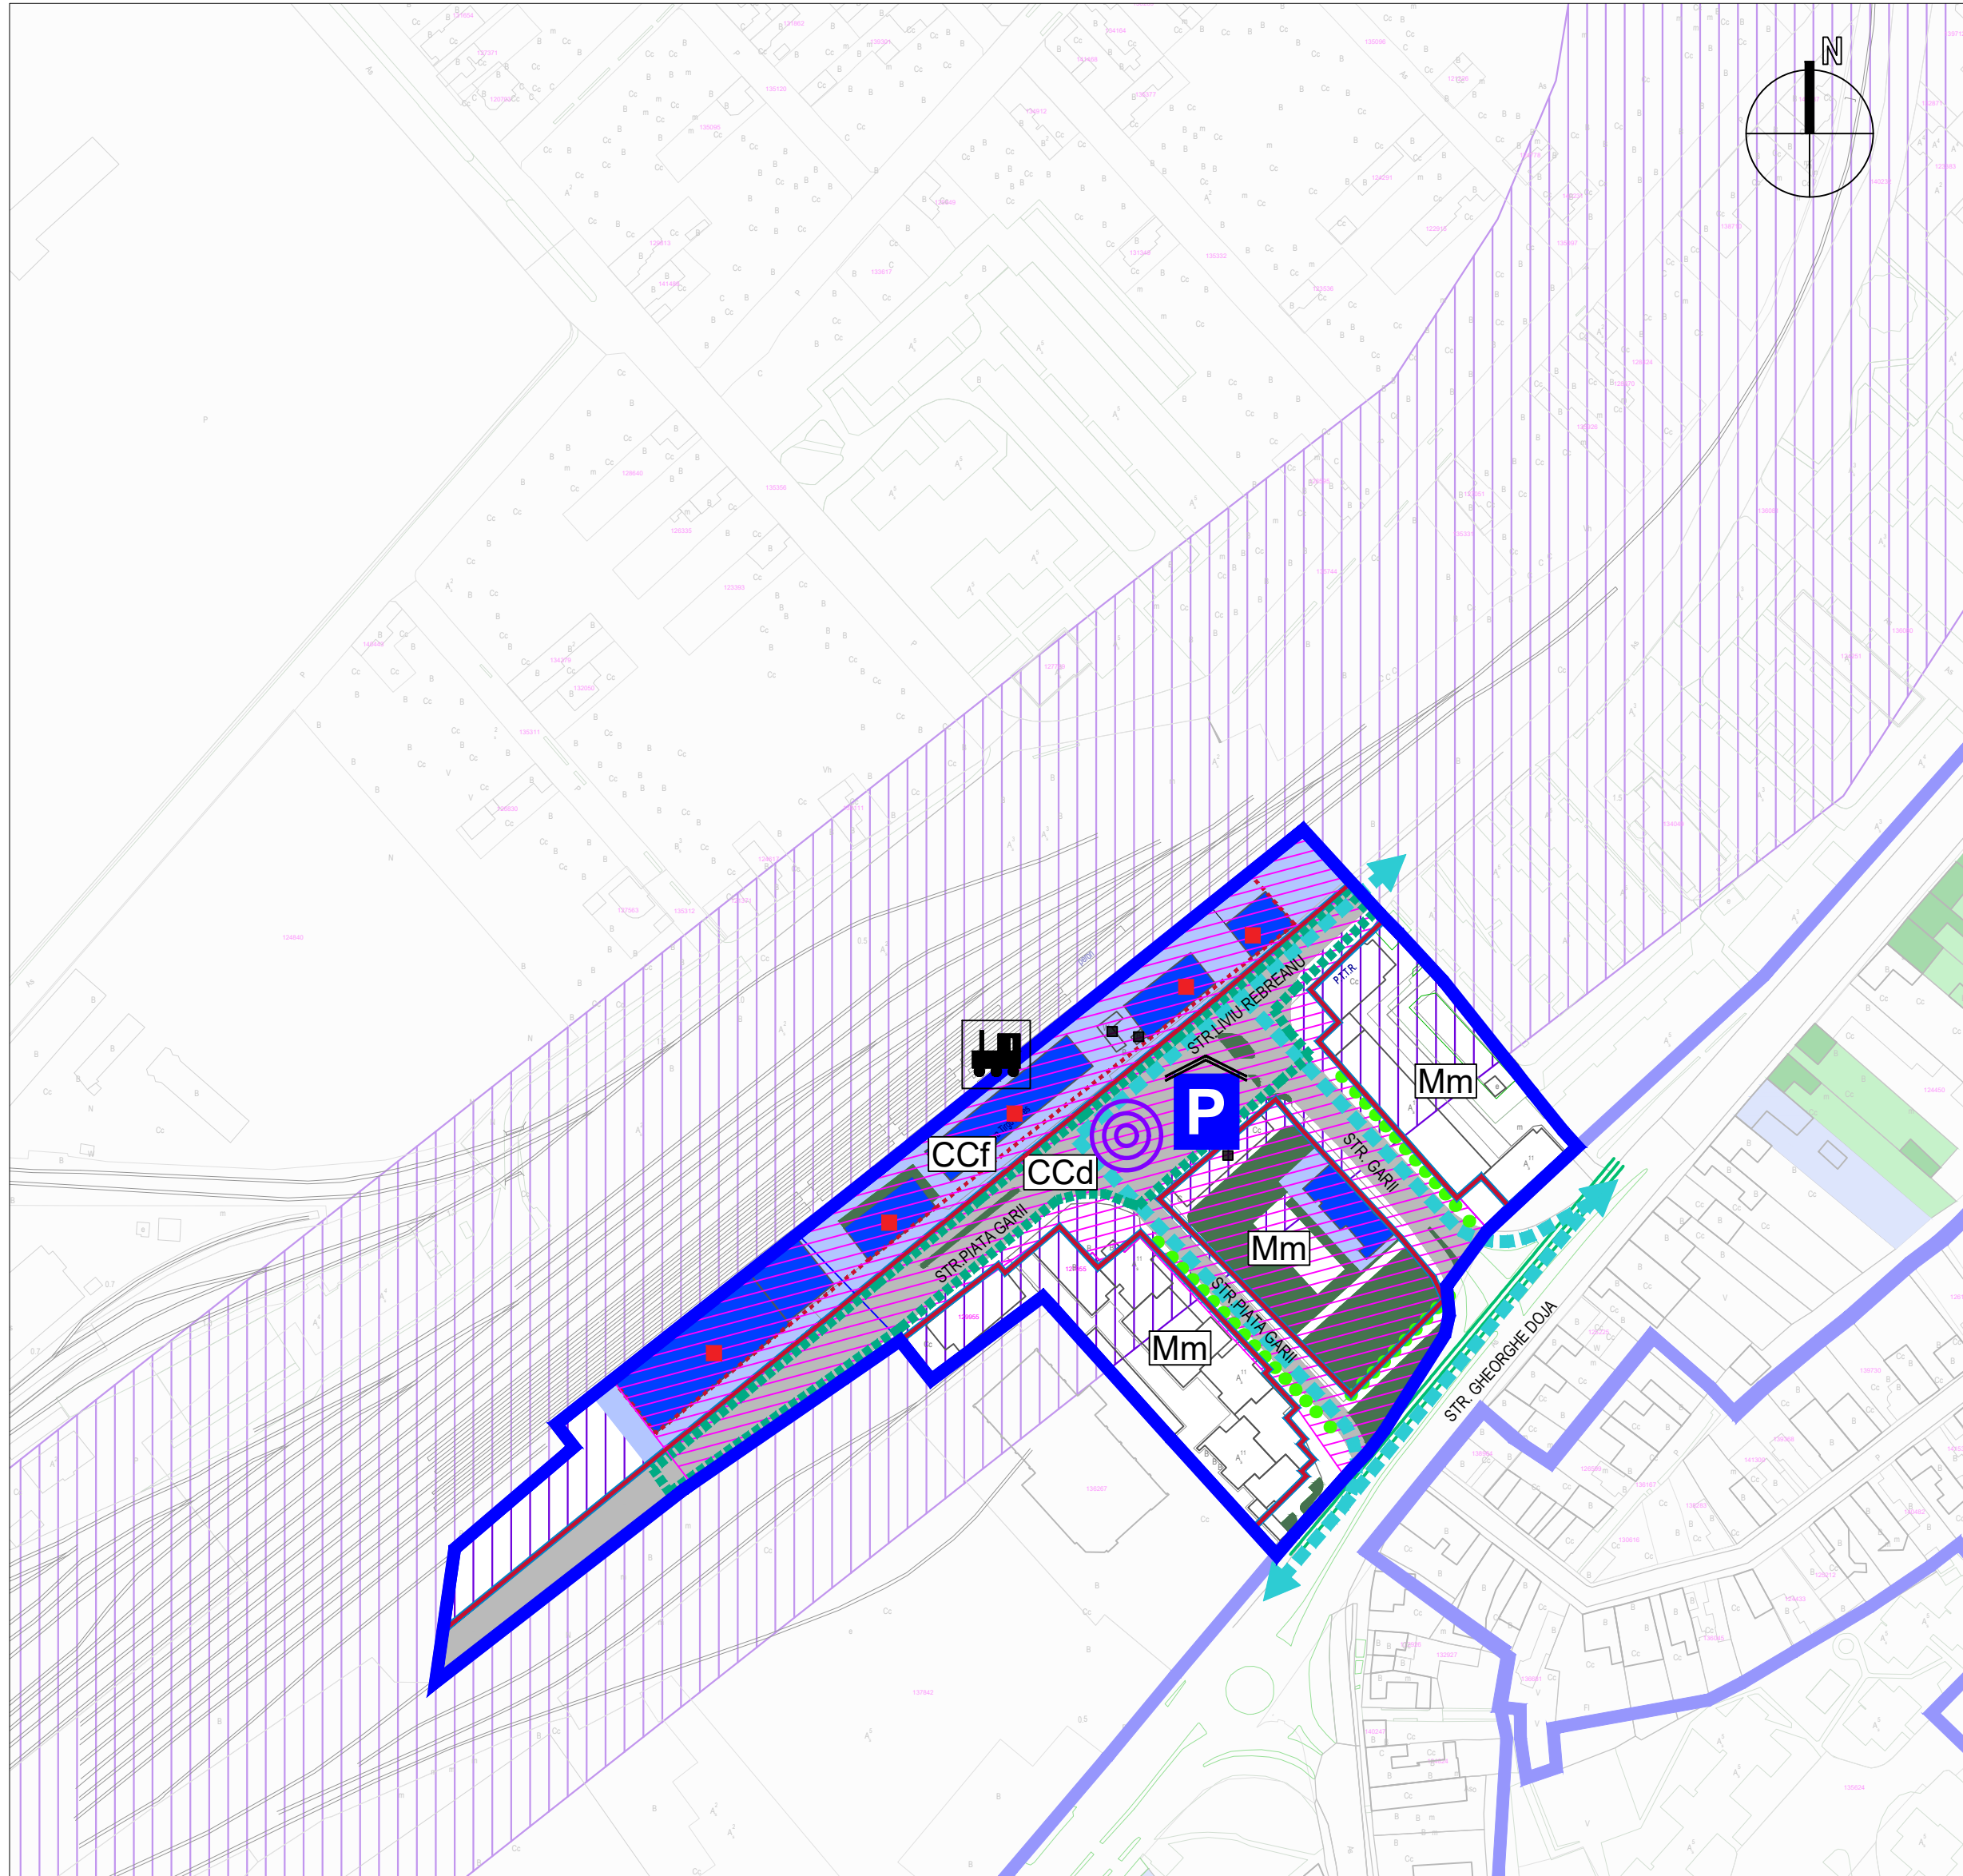

LEGENDA

LIMITE

- LIMITĂ SUBZONĂ CONSTRUITĂ PROTEJATĂ (SZCP)
- LIMITĂ PARCELE
- ALINIAMENT
- ALINIERE

REGLEMENTĂRI PRIVIND GRADUL DE PROTECȚIE A IMOBILELOR

- IMOBILE / CONȘTRUCȚII CU VALOARE ARHITECTURAL-STILISTICĂ
- IMOBILE / CONȘTRUCȚII CU VALOARE ARHITECTURAL-STILISTICĂ PROPUSE SPRE CLASARE ÎN REGIM DE URGENȚĂ
- IMOBILE / CONȘTRUCȚII
- CONȘTRUCȚII NOCIVE

REGLEMENTĂRI PRIVIND SPAȚIUL PUBLIC

- STRĂZI PROPUSE PENTRU MODIFICARE PROFIL TRANSVERSAL EXISTENT
- PISTE VELO PROPUSE CU CARACTER DIRECTOR
- SPAȚII VERZI AMENAJATE ÎNSCRISE ÎN REGISTRUL SPAȚIILOR VERZI
- AMENAJARE PLANTAȚIE DE ALINIAMENT
- ZONA DE PROTECȚIE A CĂII FERATE
- ZONE CU INTERDICȚIE PENTRU VEGETAȚIE ÎNALTĂ - PROPUNERILE VOR PĂSTRA PERSPECTIVE ȘI DIRECȚII DE VIZIBILITATE FAVORABILE ÎN RELAȚIE CU FONDUL CONSTRUIT VALOROS
- PARCARE SUBTERANĂ / SUPRATERANĂ
- AMENAJARE INFRASTRUCTURĂ TREN URBAN

ZONĂ CU OPERAȚIUNI URBANE

- ZONE CE TREBUIE SUPUSE OPERAȚIUNILOR URBANE DE INTERVENȚIE PRIVIND REFUNCȚIONALIZĂRI URBANE MAJORE ȘI UNITARE


ELEMENTE FUNCȚIONALE EXISTENTE

- GARA CENTRALĂ TÂRGU MUREȘ - STAȚIE PE TRASEU TREN URBAN PROPUȘ

ZONE/ SUBZONE FUNCȚIONALE

- LIMITA SUBZONA FUNCȚIONALĂ
- Mm - SUBZONĂ MIXTĂ: LOCUIRE, ADMNISTRAREA AFACERILOR, SERVICII TERȚIARE
- CCd - CĂI DE COMUNICAȚIE RUTIERĂ, PIETONALE ȘI DE TIP SHARED-SPACE, AMENAJĂRI AFERENTE
- CCf - CĂI DE COMUNICAȚIE ȘI TRANSPORTURI FERROVIARE

NOTA
Pentru întocmirea prezentei planșe au fost folosite informațiile puse la dispoziție de Primăria Municipiului Târgu Mureș, sau de către alte instituții sau societăți comerciale prin intermediul Primăriei Municipiului Târgu Mureș. Proiectantul își asumă dreptul de a se baza pe aceste date și informații și a le considera exacte și complete, fără a avea obligația de a verifica în mod independent activitatea și complexitatea. Proiectantul nu își asumă responsabilitatea pentru exactitatea și corectitudinea informațiilor preluate din documentele avute la dispoziție.

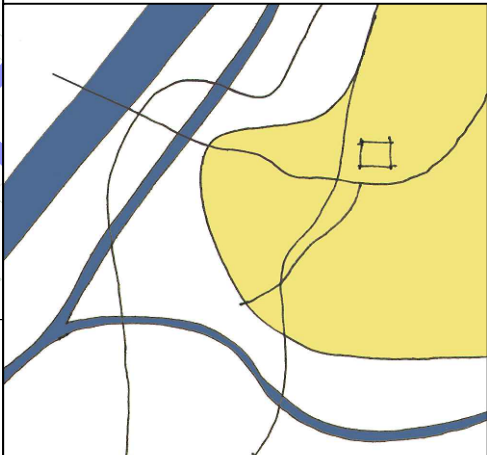

BENEFICIAR
MUNICIPIUL TÂRGU MUREȘ
Târgu Mureș, Piața Victoriei, nr. 3
CUI 4322823
tel: 0265 268330
email: primaria@tirgumures.ro



PROIECTANT GENERAL
ASOCIEREA SC INNORI DESIGN SRL - SC COSPRO CONSTRUCT SRL - SC KOMORA ENGINEERING SRL




PROIECTANT SPECIALITATE

Urbanism	SC INNORI DESIGN SRL	SC UGMA LANDFORM CONCEPT SRL	SC COSPRO CONSTRUCT SRL
	șef proiect arh. urb. ANCA DAMASCHIN	șef proiect specialitate urb. MARIANA UGLEA	proiectant arh. ROXANA DRAGOMIR
	proiectant arh. TEODORA ROȘCAN	proiectant ing. urb. CRISTIAN CĂIȚĂ	proiectant arh. RODICA ROȘCAN
		proiectant soc. urb. SIMONA ZĂRNESCU	

PLAN URBANISTIC ZONAL - ZONA CONSTRUITA PROTEJATA TÂRGU MUREȘ

TITLU PLANȘA SUBZONA CONSTRUITĂ PROTEJATĂ SZCP19-III-e GARA SUD
PLANȘĂ ANEXĂ REGLEMENTĂRI URBANISTICE LOCALE

PROIECT	FAZA PROIECT	DATA PLANȘA	SCARA PLANȘA	NUMAR PLANȘA
01RU / 10.09.2020	ETAPA IV	iunie 2023	1:2.000	ANEXA SZCP 19-III-e

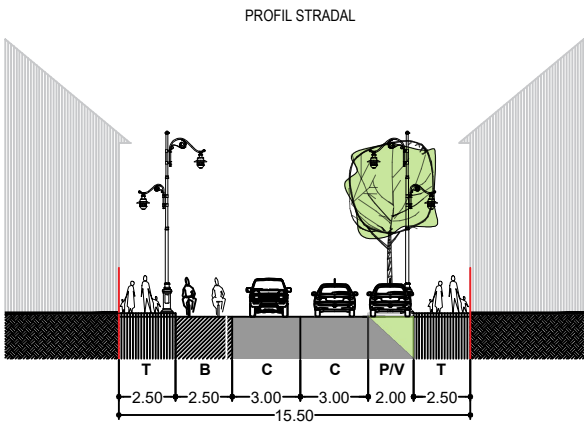

T = trouar
P = suprafață adiacentă pentru parcare
B = pistă pentru bicicliști
V = fâșie plantată
C = zonă carosabilă

Notă: Anexa 10 prezintă profile caracteristice pe tipologii de străzi / funcțiuni, care vor fi adaptate la situația din teren, în funcție de lățimea străzi