
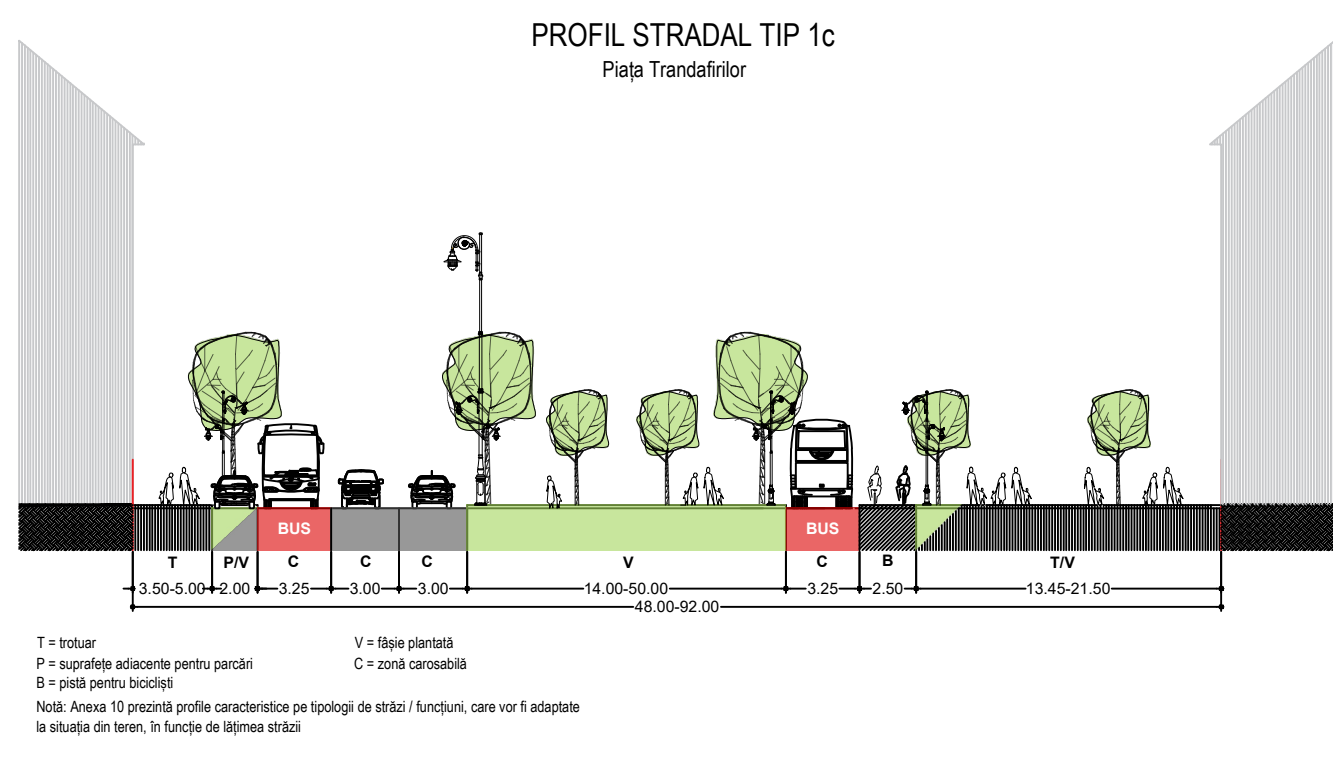
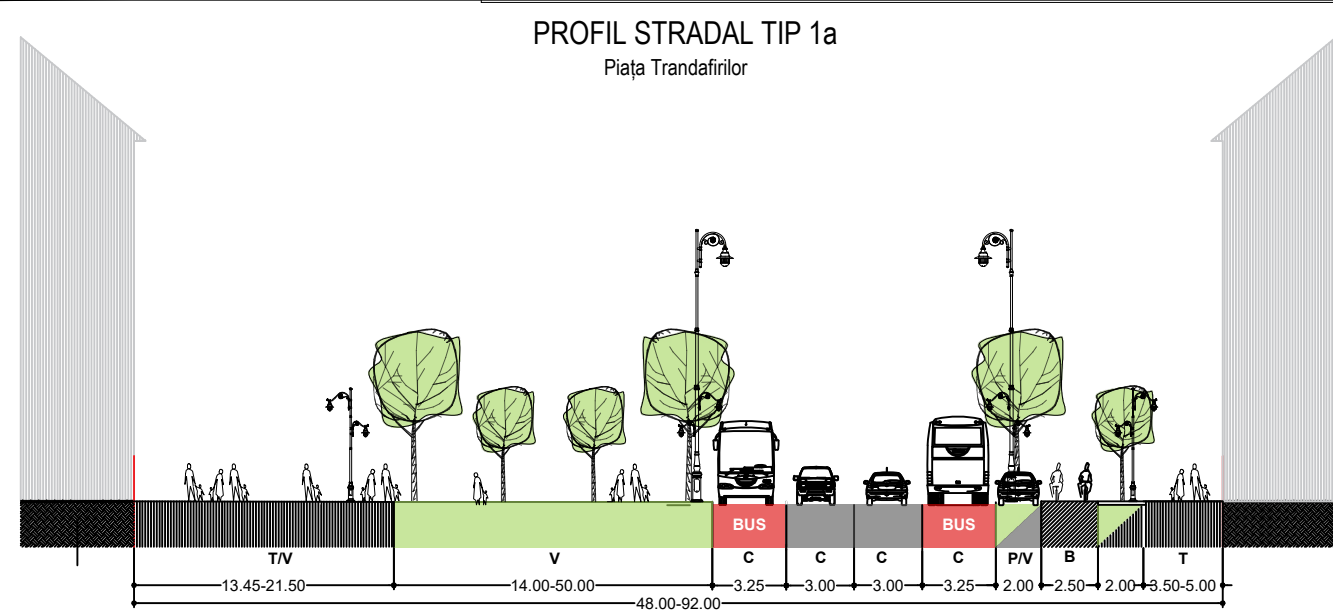
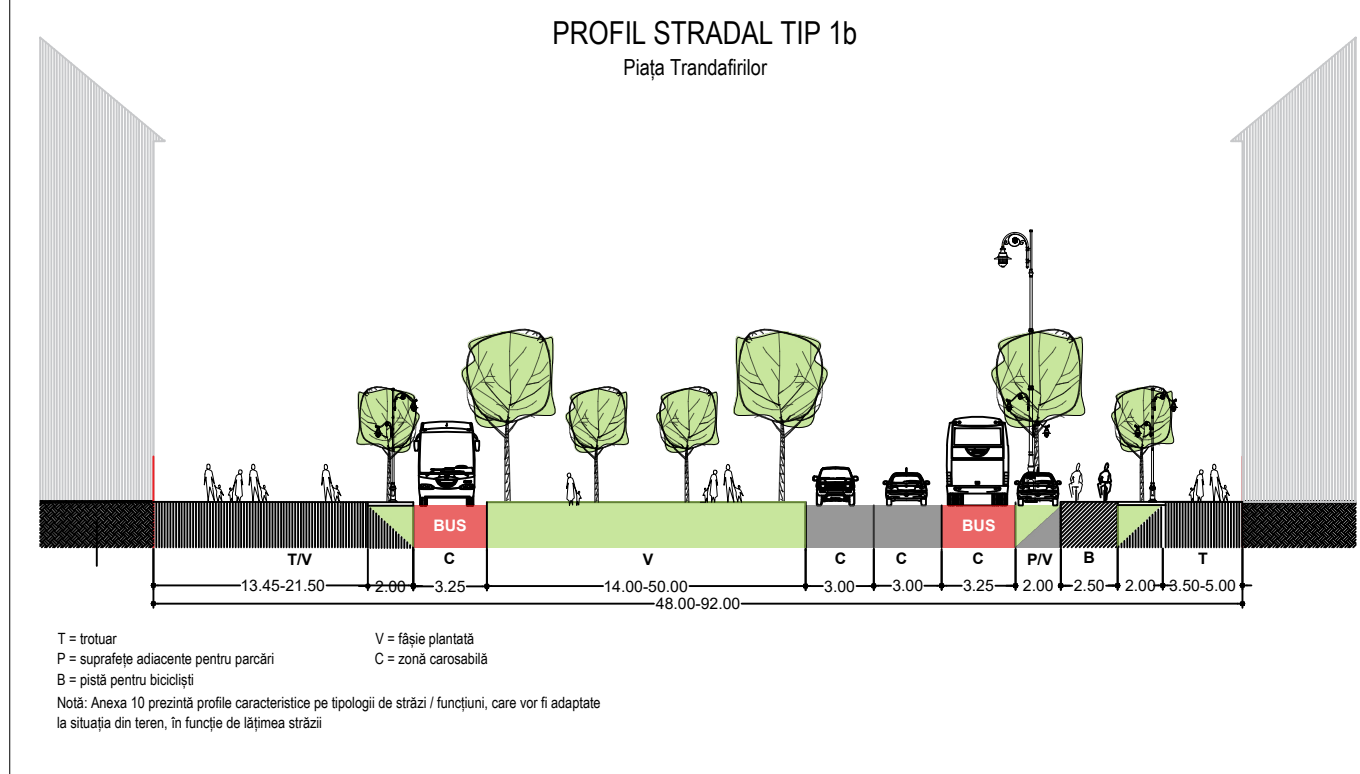


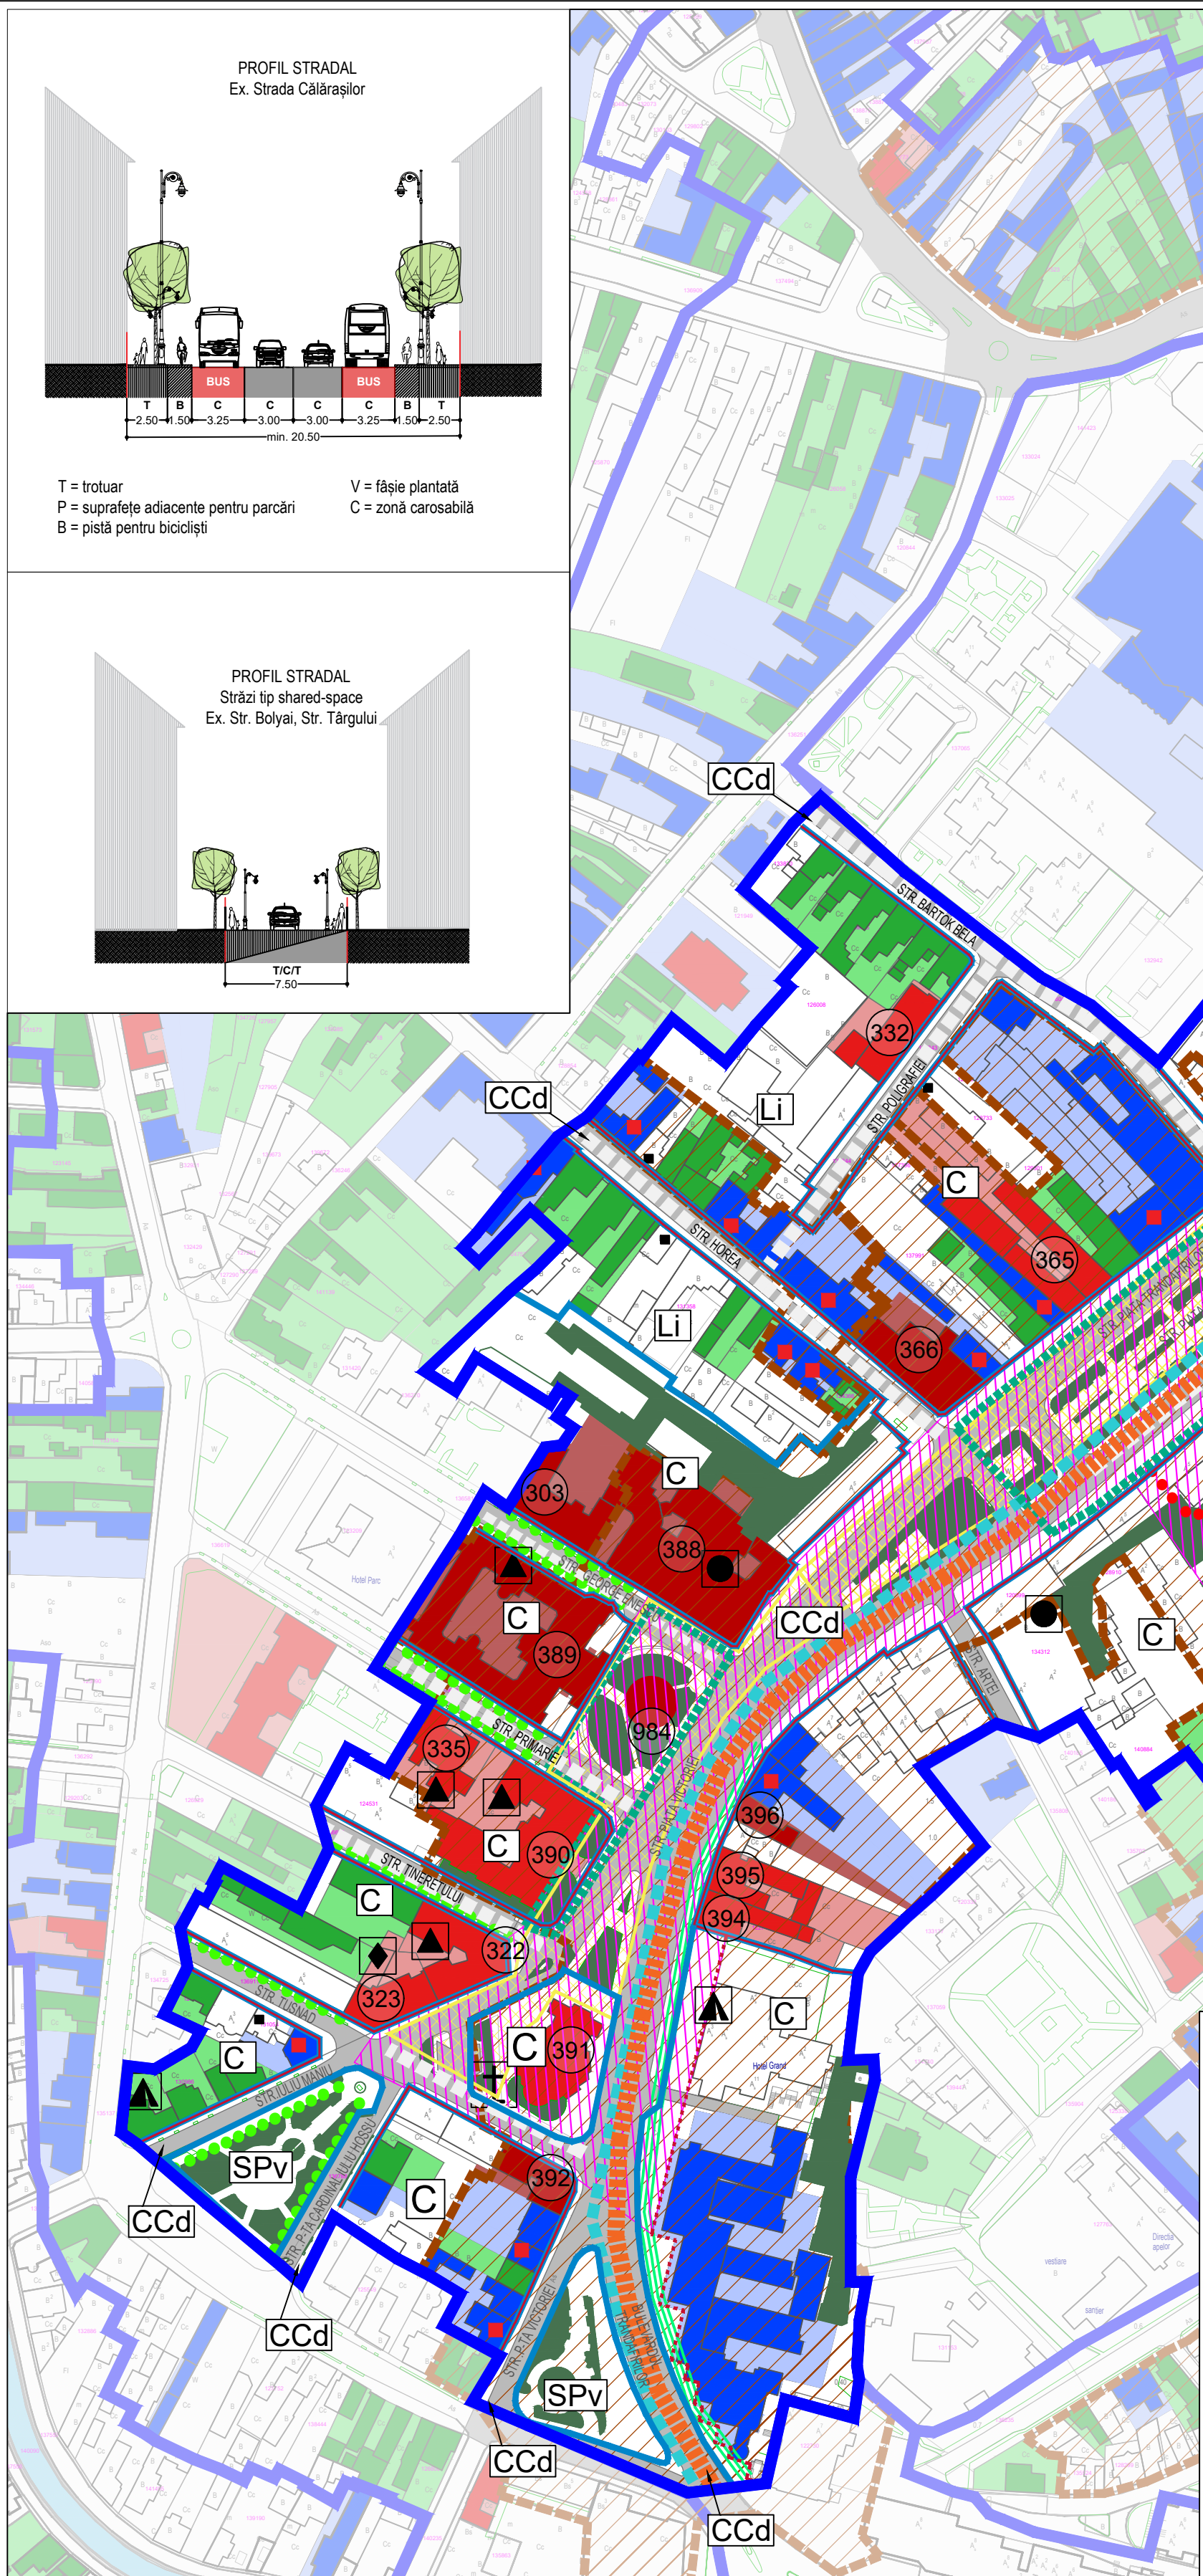

- LEGENDA**
- LIMITE**
- LIMITĂ SUBZONĂ CONSTRUITĂ PROTEJATĂ (SZCP)
 - LIMITĂ PARCELE
 - ALINIAMENT
 - ALINIERE
- REGLEMENTĂRI PRIVIND GRADUL DE PROTECȚIE A IMOBILELOR**
- MONUMENTE CATEGORIA A (IMOBILE / CONSTRUCTII)*
 - MONUMENTE CATEGORIA B (IMOBILE / CONSTRUCTII)*
 - ANSAMBLU URBAN - MONUMENT GRUPE A*
- MONUMENTE DE FOR PUBLIC***
- NR. CRITIC MONUMENT ISTORIC LMI CONFORM M.O. PARTEA I, NR. 113 bis/15.II.2016
 - NR. CRITIC ANSAMBLU URBAN LMI CONFORM M.O. PARTEA I, NR. 113 bis/15.II.2016
- IMOBILE / CONSTRUCTII CU VALOARE ARHITECTURAL-STILISTICA**
- IMOBILE / CONSTRUCTII CU VALOARE ARHITECTURAL-STILISTICA PROPUSE SPRE CLASARE IN REGIM DE URGENTA
 - IMOBILE / CONSTRUCTII CU VALOARE AMBIENTAL-URBANISTICA
 - IMOBILE / CONSTRUCTII
 - CONSTRUCTII NOUVE IN PARCUL STRADAL
- REGLEMENTĂRI PRIVIND SPAȚIUL PUBLIC**
- STRAZI PROPUSE PENTRU MODIFICARE PROFIL TRANSVERSAL EXISTENT
 - TRASEE AUTO CU CARACTER DIRECTOR
 - PISTE VELO PROPUSE CU CARACTER DIRECTOR
 - STRAZI PROPUSE A FI TRANSFORMATE IN ZONE DE TIP "SHARED SPACES" CU ZONE DE CONFORT PENTRU PIETONI
 - ALEI PIETONALE ȘI VELO PROPUSE
 - SPAȚII VERZI AMENAJATE INSCRISE IN REGISTRUL SPAȚIILOR VERZI
 - AMENAJARE PLANTAȚIE DE ALINIAMENT
 - STRAZI CU POLUARE FONICĂ RIDICATĂ PENTRU CARE SE VOR IMPLEMENTA PROIECTE DE REDUCERE / ABSORBȚIE A ZGOMOTULUI PROPAGAT
 - ZONE CU INTERDICȚIE PENTRU VEGETAȚIE ÎNALTĂ - PROPUNERILE VOR PĂSTRĂ PERSPECTIVE ȘI DIRECȚII DE VIZIBILITATE FAVORABILE ÎN RELAȚIE CU FONDUL CONSTRUIT VALOROS
***PROPUNERE REGLEMENTARI URBANISTICE DE AMENAJARE A SPAȚIULUI PUBLIC DIN PIAȚA TRANDAFIRILOR CORELATE CU PROIECTUL TEHNIC "REABILITARE INFRASTRUCTURĂ RUTIERĂ PE CORIDORUL: CARTIER VLADIMIRESCU - CARTIER 22 DECEMBRIE 1989, DESERVIT DE TRANSPORTUL PUBLIC"

NOTA

Pentru înlocuirea prezentei planșe au fost folosite informațiile puse la dispoziție de Primăria Municipiului Târgu Mureș sau de către alte instituții sau servicii comerciale prin intermediul Primăriei Municipiului Târgu Mureș. Proiectantul își asumă dreptul de a se baza pe aceste date. Proiectantul garantează că toate informațiile sunt complete, fără a avea obligația de a verifica în mod independent activitatea și complexitatea. Proiectantul nu își asumă responsabilitatea pentru exactitatea și corectitudinea informațiilor preluate din documentele avute la dispoziție.

BENEFICIAR

MUNICIPIUL TÂRGU MUREȘ
Târgu Mureș, Piața Victoriei, nr. 3
CUI 4322823
tel: 0265 268330
email: primaria@targumures.ro

PROIECTANT GENERAL

ASOCIEREA SC INNORI DESIGN SRL - SC COSPRO CONSTRUCT SRL - SC KOMERA ENGINEERING SRL

PROIECTANT SPECIALITATE

Urbanism

SC INNORI DESIGN SRL
șef proiect arh. urb. ANCA DAMASCHIN
proiectant arh. TEODORA ROȘCAN

SC UGMA LANDFORM CONCEPT SRL
șef proiect specialitate urb. MARIANA UGLEA
proiectant ing. urb. CRISTIAN CĂIȚĂ
proiectant soc. urb. SIMONA ZĂRNESCU

SC COSPRO CONSTRUCT SRL
proiectant arh. ROXANA DRAGOMIR
proiectant arh. RODICA ROȘCAN

TITLU PLANSA

SUBZONA CONSTRUITĂ PROTEJATĂ SZCP 1- I-a1 PIAȚA TRANDAFIRILOR (POKLOS)
PLANȘĂ ANEXĂ REGLEMENTĂRI URBANISTICE LOCALE**

PROIECT

01RU / 10.09.2020

FAZA PROIECT

ETAPA IV

DATA PLANSA

iunie 2023

SCARA PLANSA

1:2.000

NUMAR PLANSA

ANEXA SZCP 14-a1