


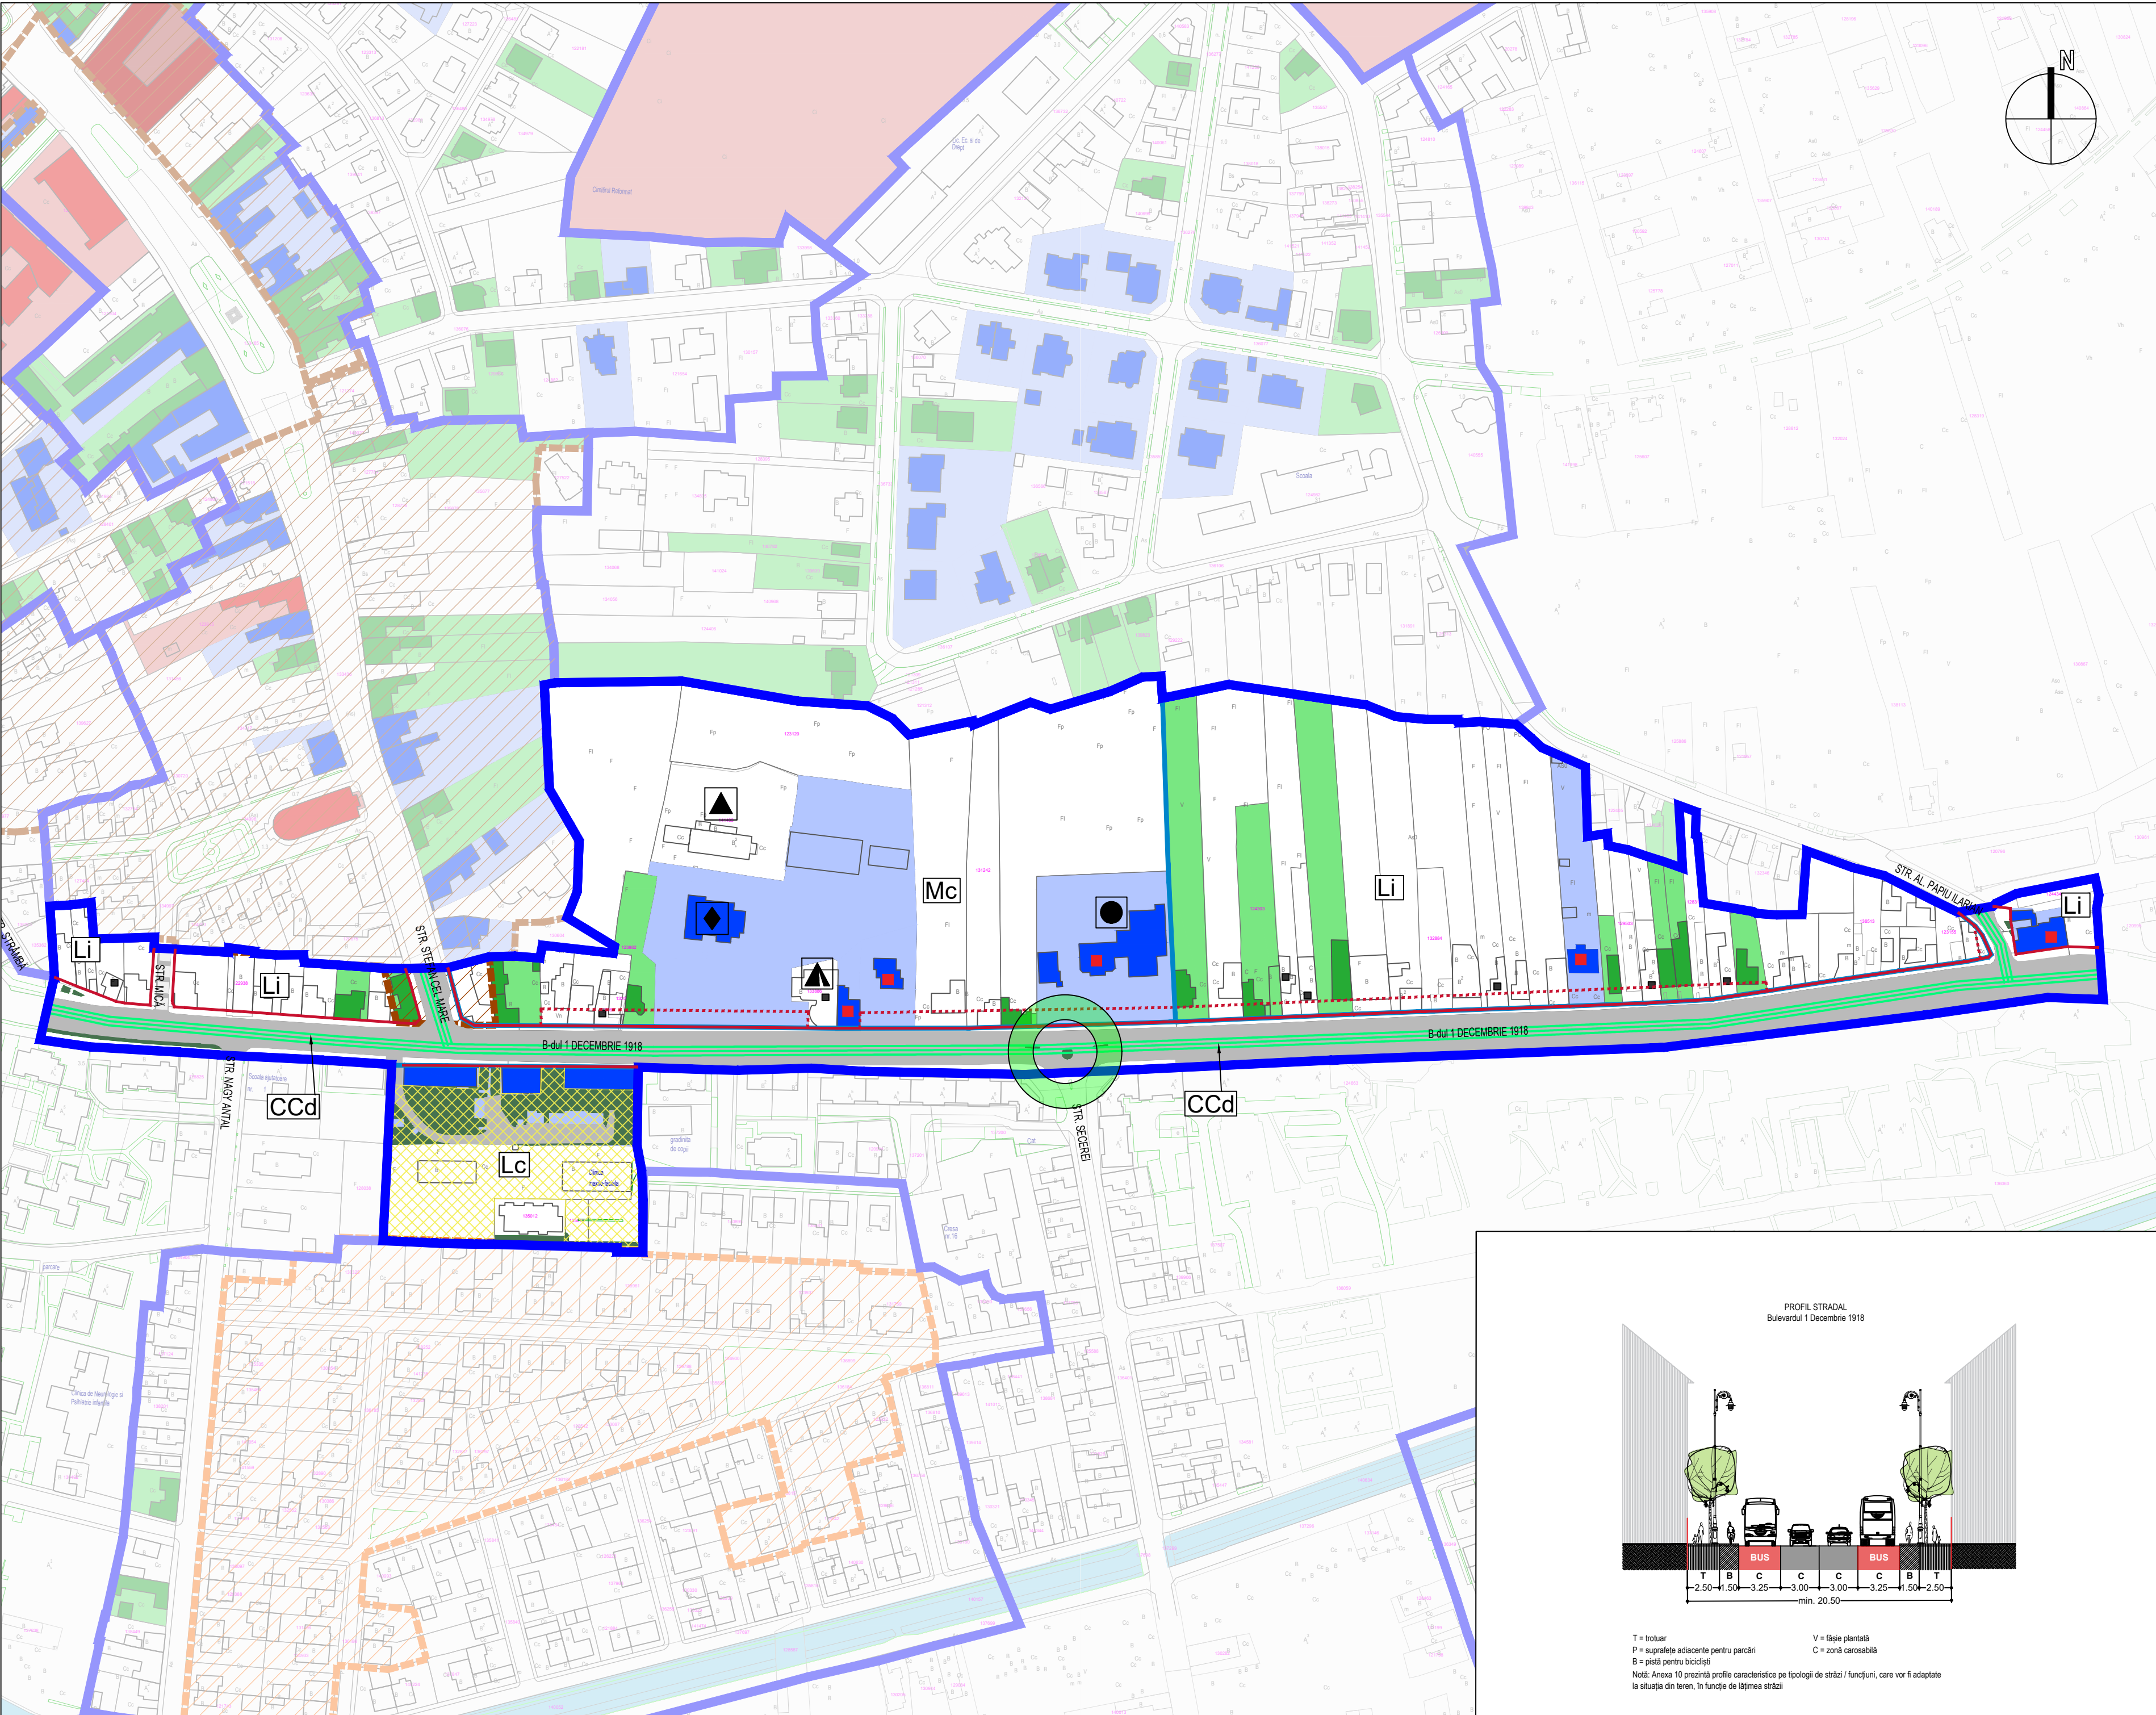

LEGENDA
LIMITE

LIMITĂ SUBZONĂ CONSTRUITĂ PROTEJATĂ (SZCP)

LIMITĂ PARCELE

ALINIAMENT

ALINIERE

REGLEMENTĂRI PRIVIND GRADUL DE PROTECȚIE A IMOBILELOR

IMOBILE / CONSTRUCȚII CU VALOARE ARHITECTURAL-STILISTICĂ

IMOBILE / CONSTRUCȚII CU VALOARE ARHITECTURAL-STILISTICĂ PROPUSE SPRE CLASARE ÎN REGIM DE URGENȚĂ

IMOBILE / CONSTRUCȚII CU VALOARE AMBIENTAL-URBANISTICĂ

IMOBILE / CONSTRUCȚII

CONSTRUCȚII NOCIVE ÎN PARCURSUL STRADAL

REGLEMENTĂRI PRIVIND SPAȚIUL PUBLIC

STRĂZI PROPUSE PENTRU MODIFICARE PROFIL TRANSVERSAL EXISTENT

STRAZI PROPUSE A FI TRANSFORMATE ÎN ZONE DE TIP "SHARED SPACES" CU ZONE DE CONFORT PENTRU PIETONI.

ALEI PIETONALE ȘI VELO PROPUSE

SPAȚII VERZI AMENAJATE ÎNSCRISE ÎN REGISTRUL SPAȚIILOR VERZI

STRĂZI CU POLUARE FONICĂ RIDICATĂ PENTRU CARE SE VOR IMPLEMENTA PROIECTE DE REDUCERE / ABSORBȚIE A ZGOMOTULUI PROPAGAT

SENS GIRATORIU CU SPAȚIU VERDE ÎNGLOBAT

ZONĂ CU OPERAȚIUNI URBANE

ZONĂ CE SE VA AMENAJA CA SCUAR URBAN CU SPAȚII VERZI ȘI SPAȚII PIETONALE

ELEMENTE FUNCȚIONALE EXISTENTE

ADMINISTRAȚIE PUBLICĂ

CULTURĂ

TURISM

ZONE/ SUBZONE FUNCȚIONALE

LIMITA SUBZONA FUNCȚIONALĂ

LI

 - SUBZONA LOCUINȚE INDIVIDUALE ȘI FUNCȚIUNI COMPLEMENTARE

LC

 - SUBZONA LOCUIRE COLECTIVĂ

Mc

 - SUBZONĂ MIXTĂ: LOCUIRE, ADMINISTRAREA AFACERILOR, SERVICII TERȚIARE, FUNCȚIUNI DE CULTURĂ, FUNCȚIUNI FINANCIARE, FUNCȚIUNI AFERENTE INFRASTRUCTURII DE TRANSPORT

CCd

 CĂI DE COMUNICAȚIE RUTIERĂ, PIETONALE ȘI DE TIP SHARED-SPACE, AMENAJĂRI AFERENTE

NOTA
Pentru întocmirea prezentei planșe au fost folosite informațiile puse la dispoziție de Primăria Municipiului Târgu Mureș sau de către alte instituții sau societăți comerciale prin intermediul Primăriei Municipiului Târgu Mureș. Proiectantul își asumă dreptul de a se baza pe aceste date și informații și să le considere exacte și complete, fără a avea obligația de a verifica în mod independent activitatea și complexitatea. Proiectantul nu își asumă responsabilitatea pentru exactitatea și corectitudinea informațiilor preluate din documentele avute la dispoziție.

BENEFICIAR
MUNICIPIUL TÂRGU MUREȘ
Târgu Mureș, Piața Victoriei, nr. 3
CUI 4322823
tel: 0265 268330
email: primaria@targumures.ro

PROIECTANT GENERAL

ASOCIEREA SC INNORI DESIGN SRL - SC COSPRO CONSTRUCT SRL - SC KOMORA ENGINEERING SRL

PROIECTANT SPECIALITATE			
Urbanism	SC INNORI DESIGN SRL	SC UGMA LANDFORM CONCEPT SRL	SC COSPRO CONSTRUCT SRL
	șef proiect arh. urb. ANCA DAMASCHIN	șef proiect specialitate urb. MARIANA UGLEA	proiectant arh. ROXANA DRAGOMIR
	proiectant arh. TEODORA ROȘCAN	proiectant ing. urb. CRISTIAN CĂIȚĂ	proiectant arh. RODICA ROȘCAN
		proiectant soc. urb. SIMONA ZĂRNEȘCU	

PLAN URBANISTIC ZONAL - ZONA CONSTRUITA PROTEJATA TÂRGU MUREȘ

TITLU PLANSA SUBZONA CONSTRUITĂ PROTEJATĂ SZCP20-III-f BULEVARDUL 1 DECEMBRIE 1918 PLANȘĂ ANEXĂ REGLEMENTĂRI URBANISTICE LOCALE				
PROIECT	FAZA PROIECT	DATA PLANSA	SCARA PLANSA	NUMAR PLANSA
01RU / 10.09.2020	ETAPA IV	iunie 2023	1:2.000	ANEXĂ SZCP 20-III-f