


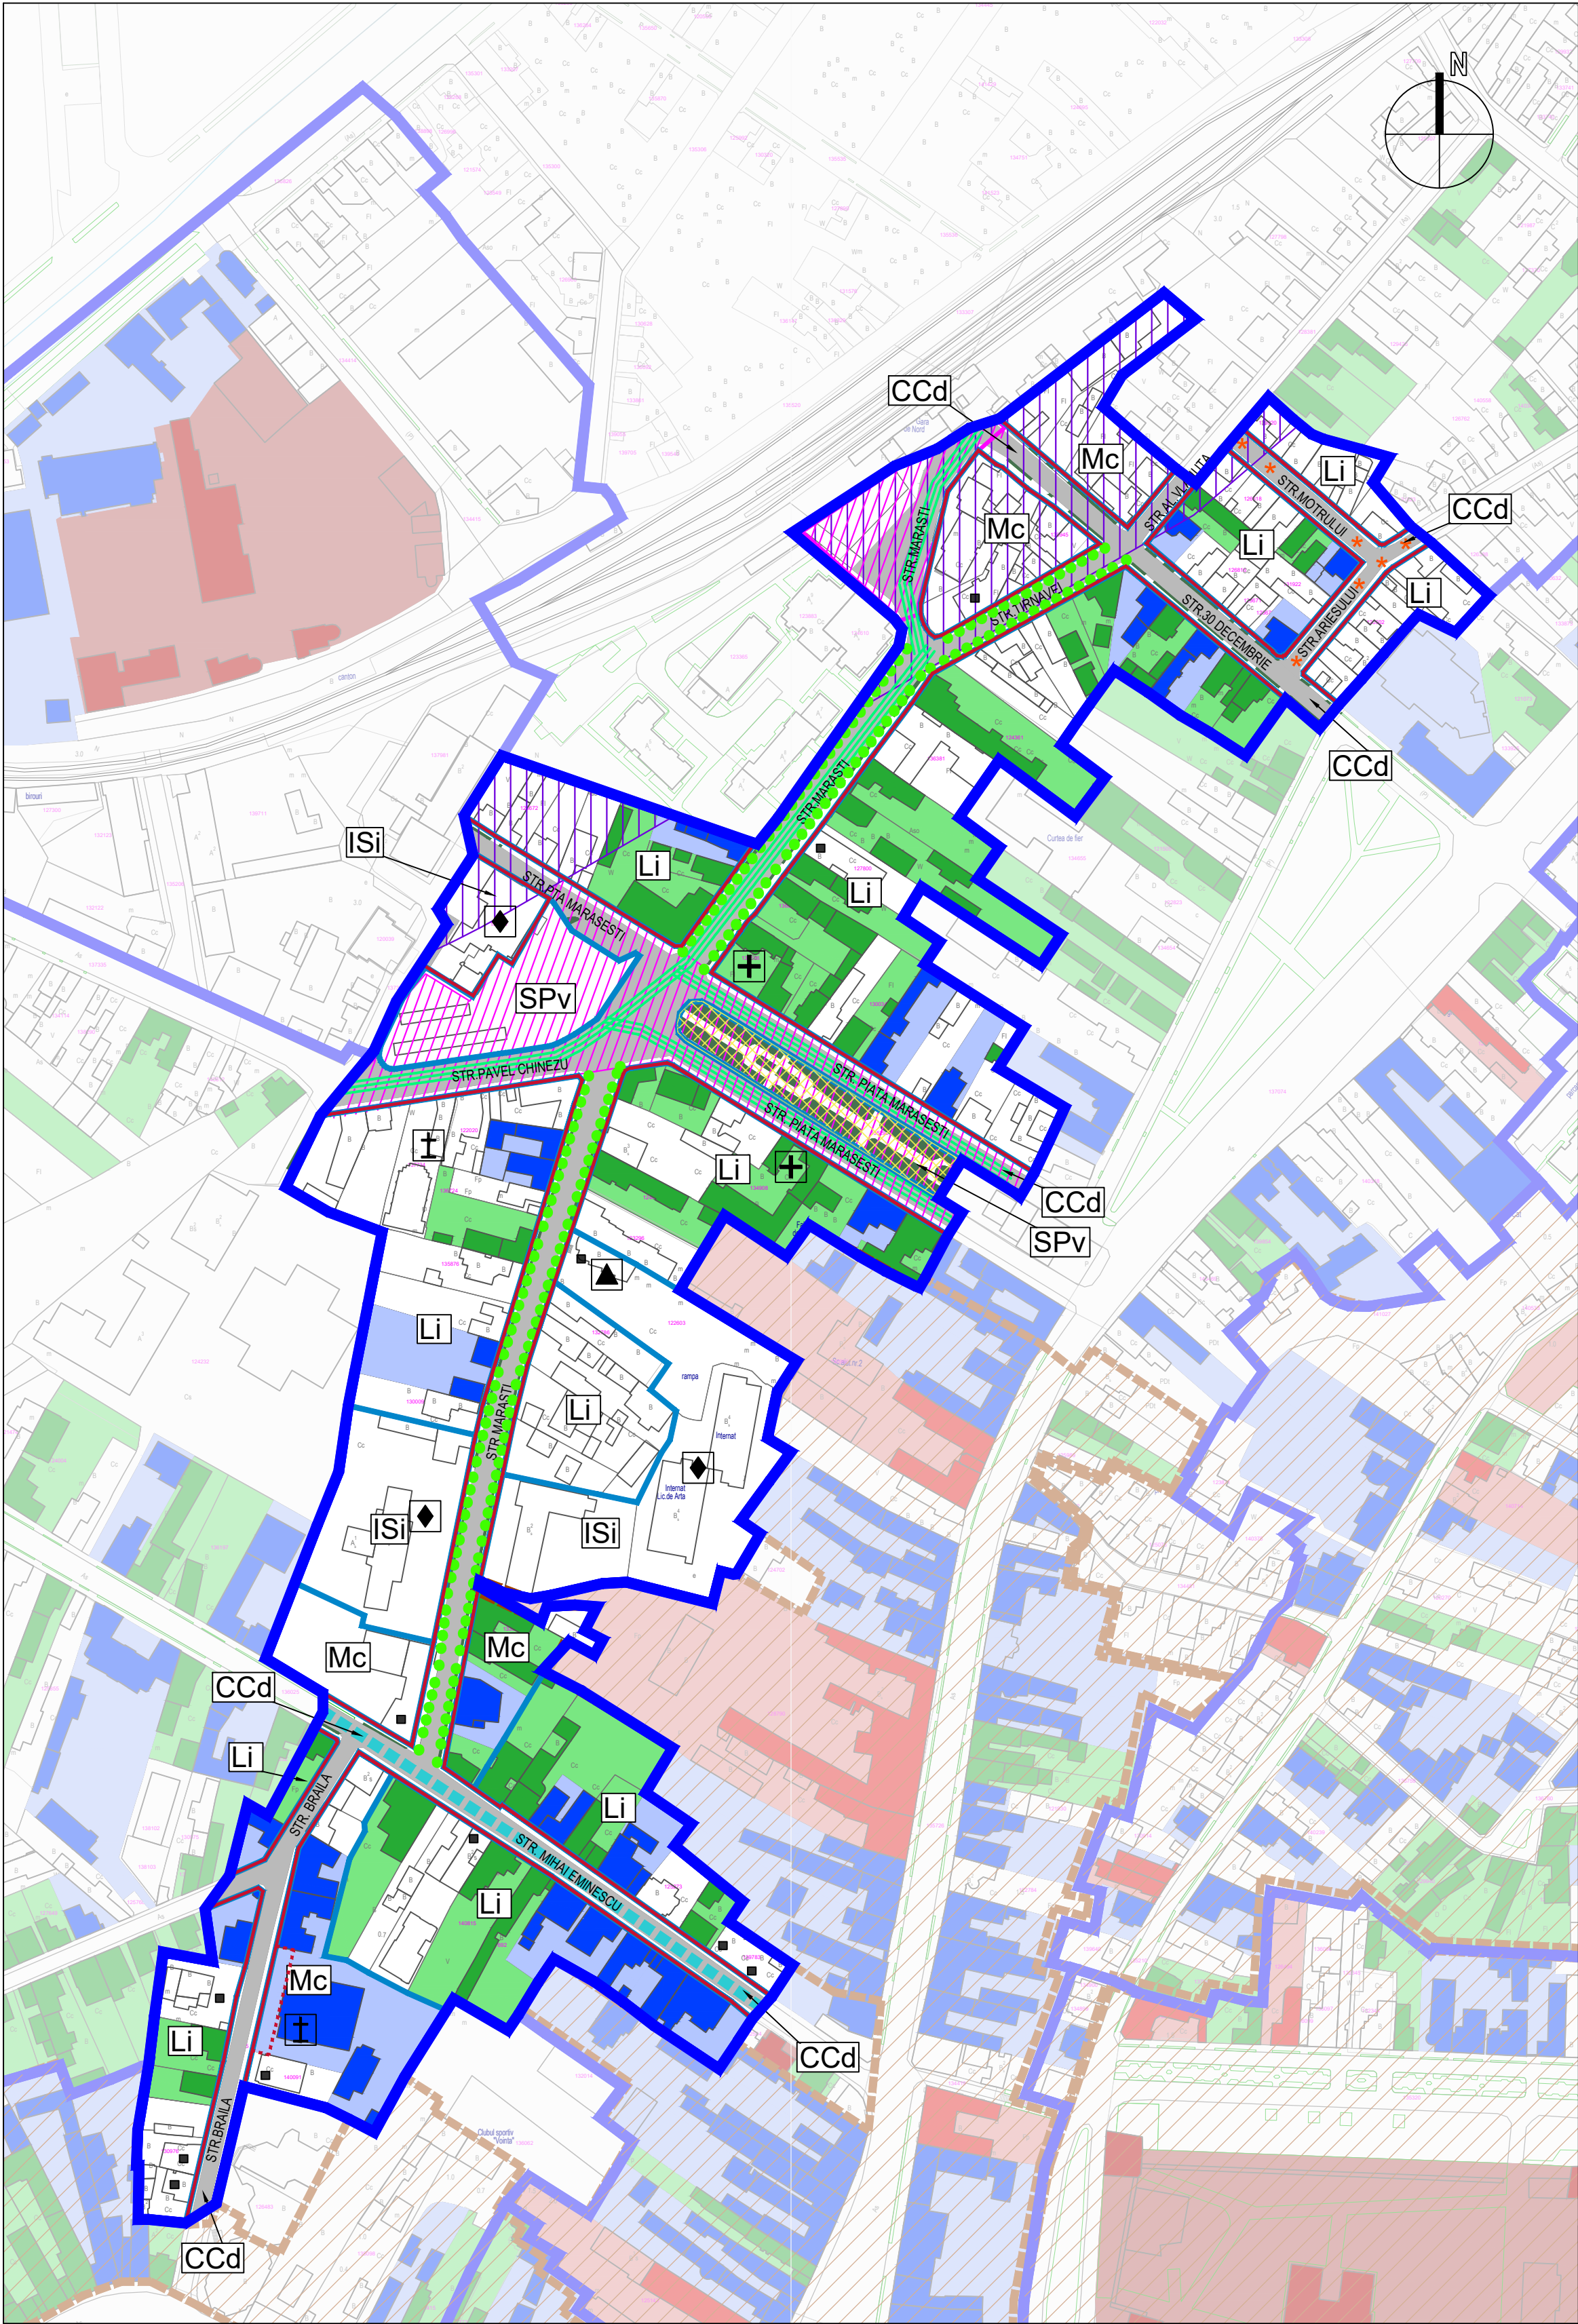

LEGENDA

LIMITE

- LIMITĂ SUBZONĂ CONSTRUITĂ PROTEJATĂ (SZCP)
- LIMITĂ PARCELE
- ALINIAMENT
- ALINIERE

REGLEMENTĂRI PRIVIND GRADUL DE PROTECȚIE A IMOBILELOR

- IMOBILE / CONSTRUCȚII CU VALOARE ARHITECTURAL-STILISTICĂ
- IMOBILE / CONSTRUCȚII CU VALOARE AMBIENTAL-URBANISTICĂ
- IMOBILE / CONSTRUCȚII
- CONSTRUCȚII NOCIVE

REGLEMENTĂRI PRIVIND SPAȚIUL PUBLIC

- STRĂZI PROPUSE PENTRU MODIFICARE PROFIL TRANSVERSAL EXISTENT
- STRĂZI CU PAVIMENT ISTORIC PROPUSE PENTRU CONSERVARE
- PISTE VELO PROPUSE CU CARACTER DIRECTOR
- STRĂZI CU POLUARE FONICĂ RIDICATĂ PENTRU CARE SE VOR IMPLEMENTA PROIECTE DE REDUCERE / ABSORBȚIE A ZGOMOTULUI PROPAGAT
- SPAȚII VERZI AMENAJATE ÎNCRISATE ÎN REGISTRUL SPAȚIILOR VERZI
- AMENAJARE PLANTAȚIE DE ALINIAMENT
- ZONA DE PROTECȚIE A CĂII FERATE

ZONĂ CU OPERAȚIUNI URBANE

- ZONE CE TREBUIE SUPUSE OPERAȚIUNILOR URBANE DE INTERVENȚIE PRIVIND REFUNCȚIONALIZĂRI URBANE MAJORE ȘI UNITARE

ELEMENTE FUNCȚIONALE EXISTENTE

- ADMINISTRAȚIE PUBLICĂ
- ÎNVĂȚĂMÂNT
- SĂNĂTATE
- CULTE


ZONE/ SUBZONE FUNCȚIONALE

- LIMITA SUBZONA FUNCȚIONALĂ

- LI - SUBZONA LOCUINȚE INDIVIDUALE ȘI FUNCȚIUNI COMPLEMENTARE
- Mc - SUBZONĂ MIXTĂ: LOCUIRE, ADMINISTRAREA AFACERILOR, SERVICII TERȚIARE, FUNCȚIUNI DE CULTURĂ, FUNCȚIUNI FINANCIARE, FUNCȚIUNI AFERENTE INFRASTRUCTURII DE TRANSPORT
- ISI - SUBZONA INSTITUȚII ȘI SERVICII DE ÎNVĂȚĂMÂNT
- CCd - CĂI DE COMUNICAȚIE RUTIERĂ, PIETONALE ȘI DE TIP SHARED-SPACE, AMENAJĂRI AFERENTE
- SPv - SUBZONA SPAȚII VERZI ȘI AMENAJĂRI DE LOISIR

NOTA

Pentru întocmirea prezentei planșe au fost folosite informațiile puse la dispoziție de Primăria Municipiului Târgu Mureș sau de către alte instituții sau servicii comerciale prin intermediul Primăriei Municipiului Târgu Mureș. Proiectantul își asumă dreptul de a se baza pe aceste date și informații și a le transmite exacte și complete, fără a avea obligația de a verifica în mod independent activitatea și complexitatea. Proiectantul nu își asumă responsabilitatea pentru exactitatea și corectitudinea informațiilor preluate din documentele avute la dispoziție.

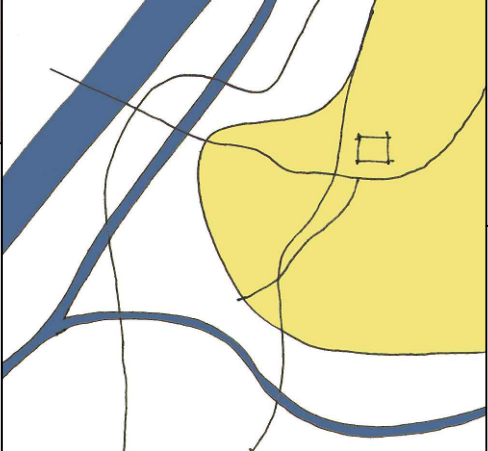

BENEFICIAR
MUNICIPIUL TÂRGU MUREȘ
Târgu Mureș, Piața Victoriei, nr. 3
CUI 4322823
tel: 0265 268330
email: primaria@tirgumures.ro



PROIECTANT GENERAL
ASOCIEREA SC INNOVI DESIGN SRL - SC COSPRO CONSTRUCT SRL - SC KOMORA ENGINEERING SRL






PROIECTANT SPECIALITATE

Urbanism	SC INNOVI DESIGN SRL șef proiect arh. urb. ANCA DAMASCHIN proiectant arh. TEODORA ROȘCAN	SC UGMA LANDFORM CONCEPT SRL șef proiect specialitate urb. MARIANA UGLEA proiectant ing. urb. CRISTIAN CĂIȚĂ proiectant soc. urb. SIMONA ZĂRNESCU	SC COSPRO CONSTRUCT SRL proiectant arh. ROXANA DRAGOMIR proiectant arh. RODICA ROȘCAN
----------	--	--	---

PLAN URBANISTIC ZONAL - ZONA CONSTRUITĂ PROTEJATĂ TÂRGU MUREȘ

TITLU PLANSA SUBZONA CONSTRUITĂ PROTEJATĂ SZCP23-IV-b STRĂZILE MĂRĂȘTI - MĂRĂȘEȘTI
PLANȘĂ REGLEMENTĂRI URBANISTICE LOCALE

PROIECT	FAZA PROIECT	DATA PLANSA	SCARA PLANSA	NUMAR PLANSA
01RU / 10.09.2020	ETAPA IV	iunie 2023	1:2.000	ANEXA SZCP 23_IV-b

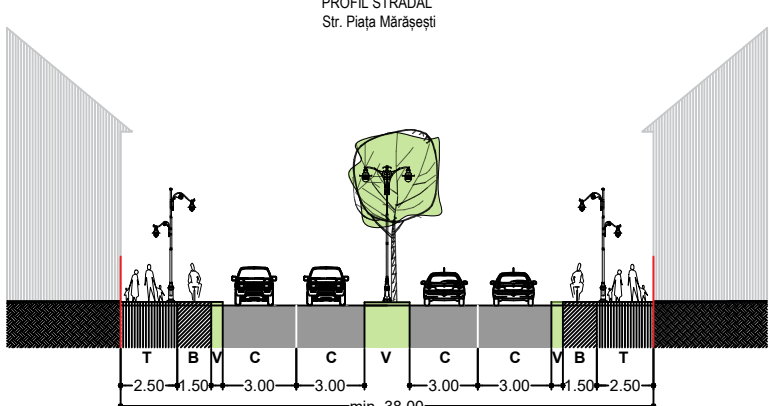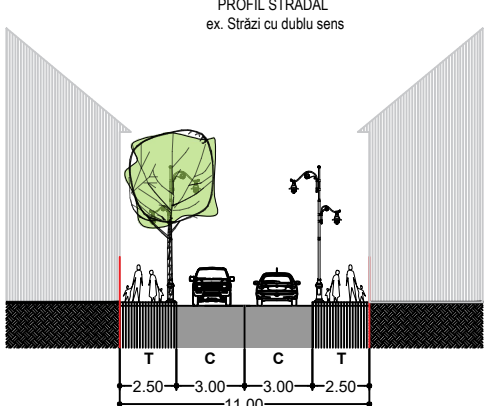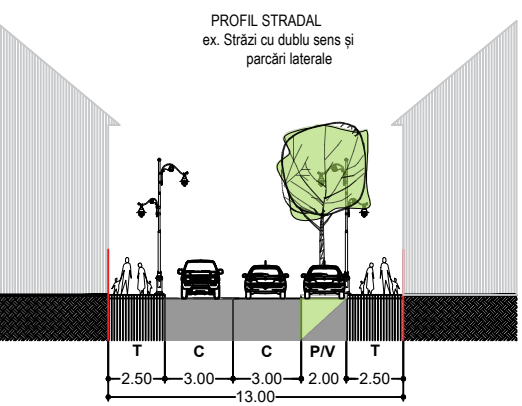

T = trotuar
P = suprafețe adiacente pentru parcare
B = pasă pentru biciclete
V = fâșie plantată
C = zonă carosabilă
Note: Anexa 10 prezintă profile caracteristice pe tipologii de străzi / funcțiuni, care vor fi adaptate la situația din teren, în funcție de lățimea străzii