


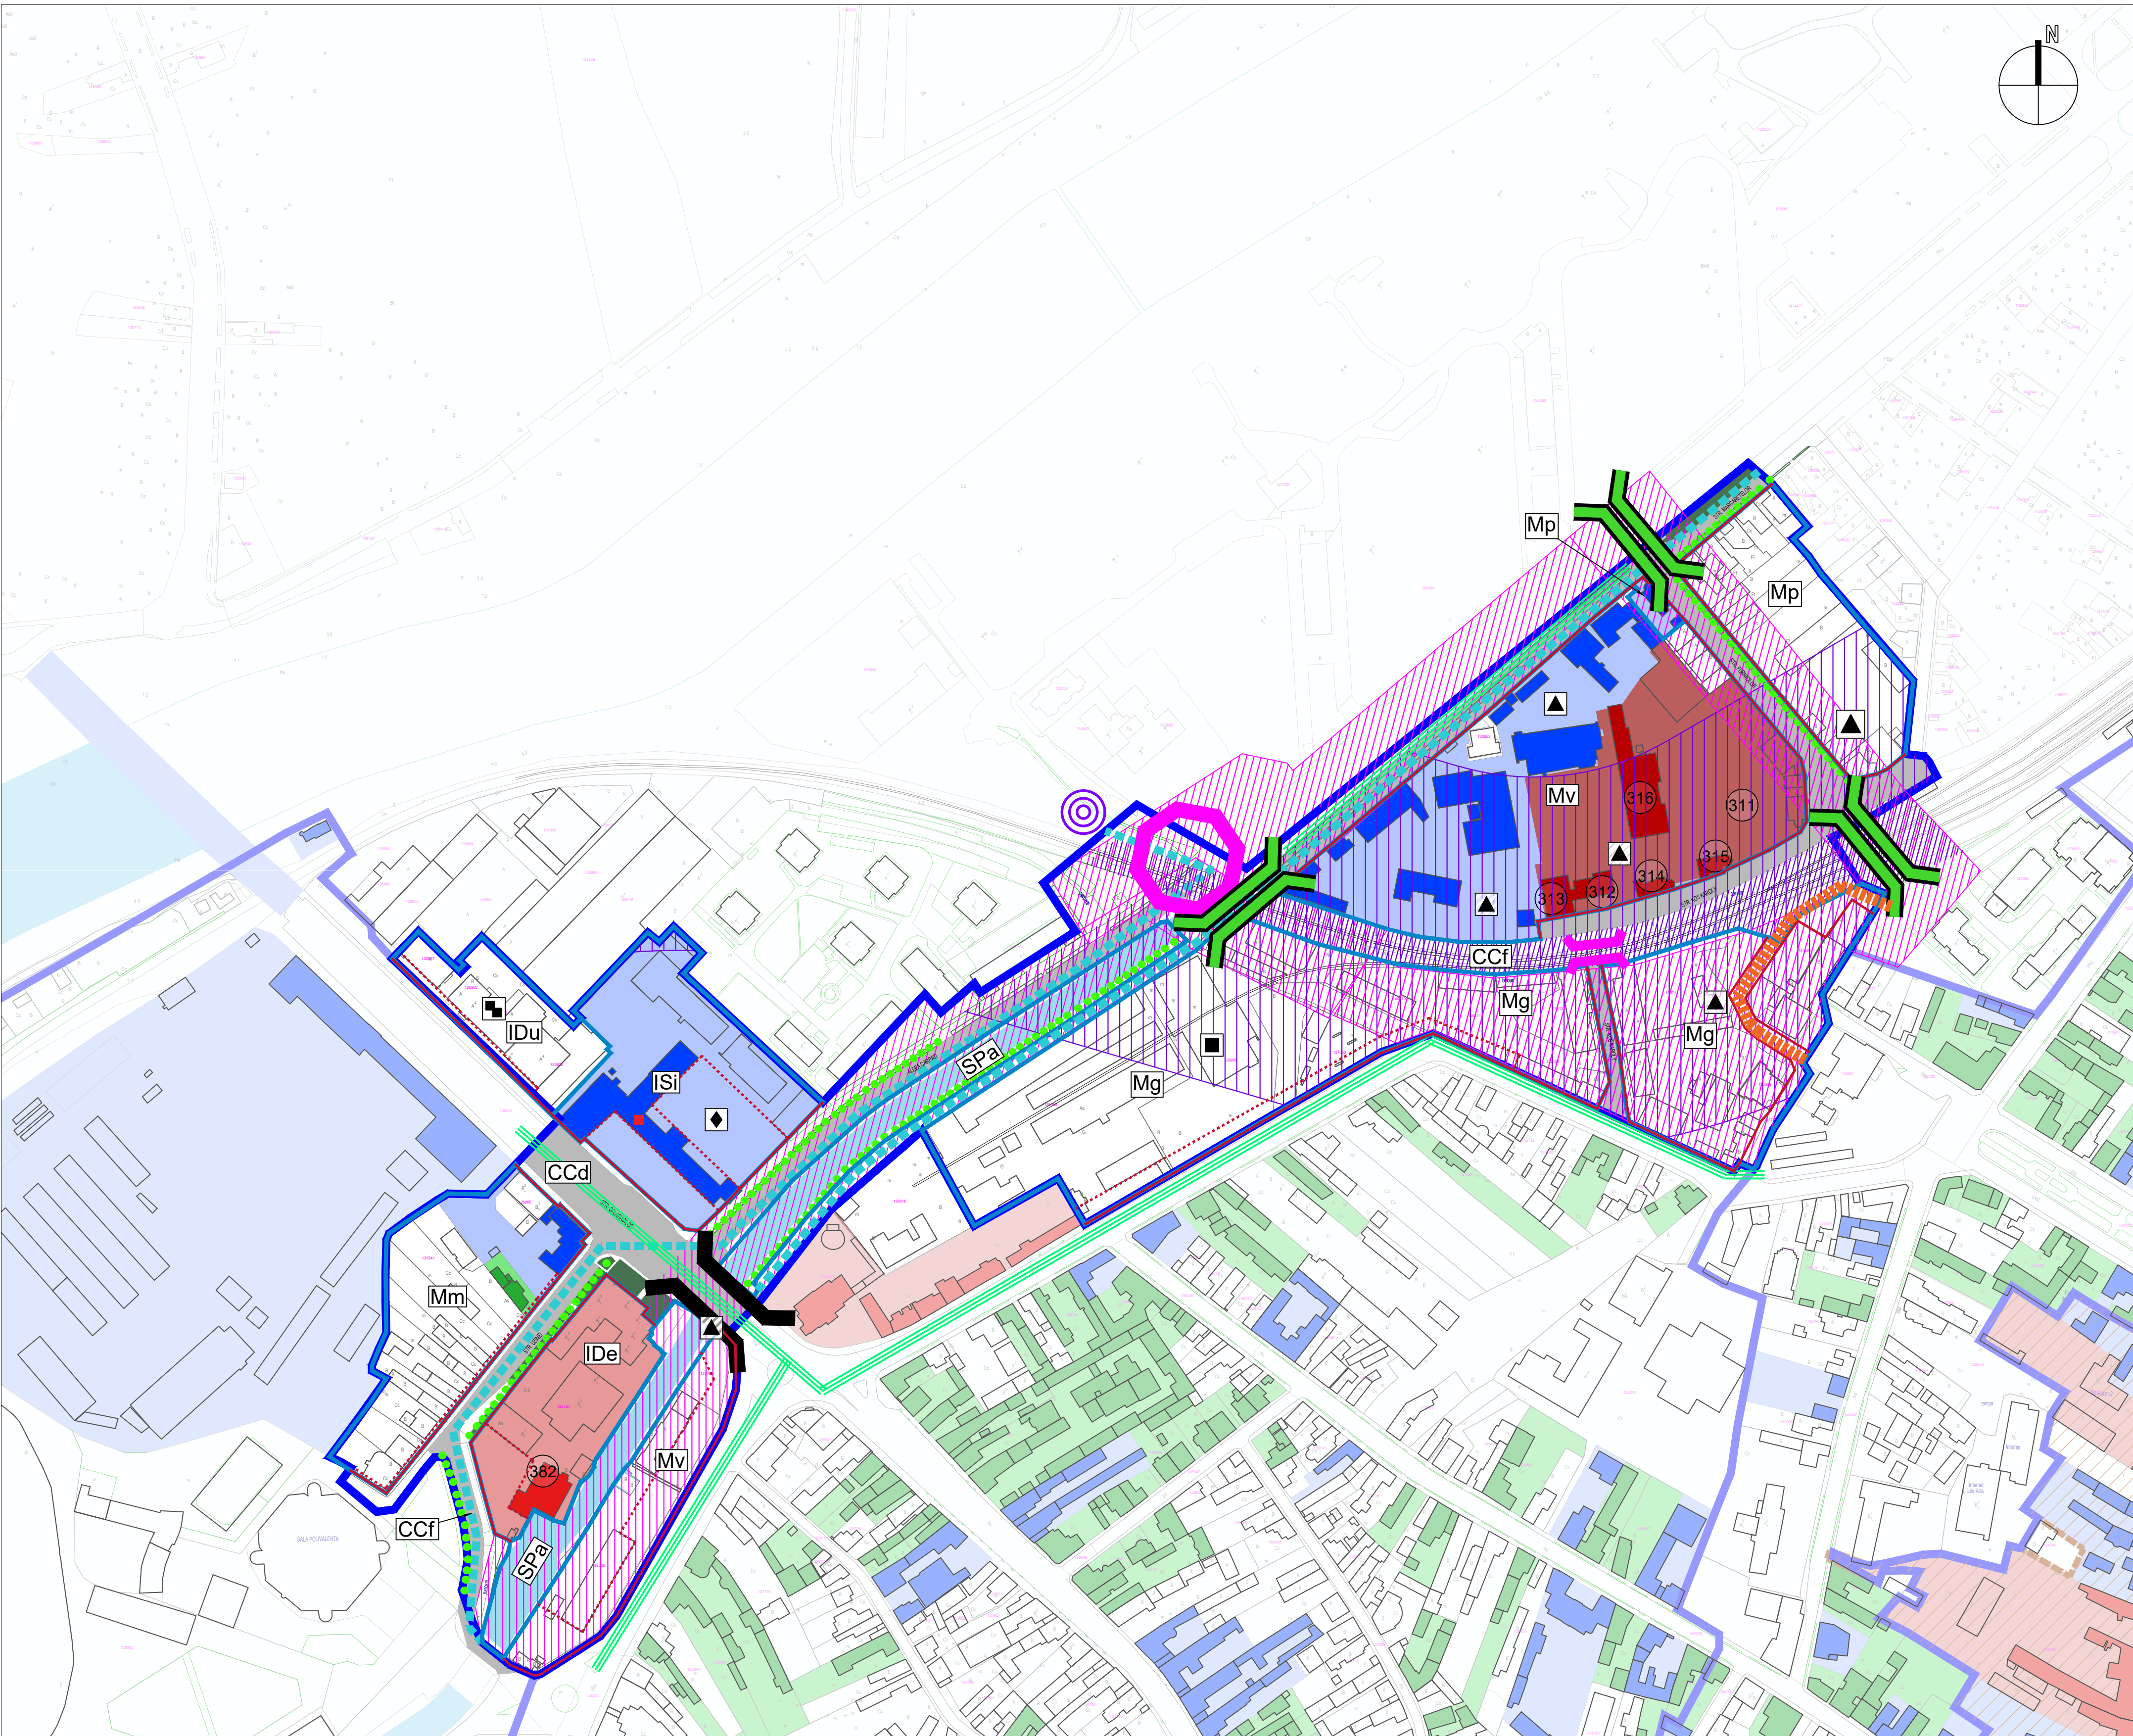

LEGENDA
LIMITE

LIMITĂ SUBZONĂ CONSTRUITĂ PROTEJATĂ (SZCP)

LIMITĂ PARCELE

ALINIAMENT

ALINIERE

REGLEMENTĂRI PRIVIND GRADUL DE PROTECȚIE A IMOBILELOR

MONUMENTE CATEGORIA A (IMOBILE / CONSTRUCȚII)*

MONUMENTE CATEGORIA B (IMOBILE / CONSTRUCȚII)*

NR. CRITIC MONUMENT ISTORIC LMI CONFORM M.O. PARTEA I, NR. 113 BIS/15.II.2016

IMOBILE / CONSTRUCȚII CU VALOARE ARHITECTURAL-STILISTICĂ

IMOBILE / CONSTRUCȚII CU VALOARE ARHITECTURAL-STILISTICĂ PROPUSE SPRE CLASARE ÎN REGIM DE URGENȚĂ

IMOBILE / CONSTRUCȚII CU VALOARE AMBIENTAL-URBANISTICĂ

IMOBILE / CONSTRUCȚII

CONSTRUCȚII NOCIVE ÎN PARCURSUL STRADAL

ZONĂ CU OPERAȚIUNI URBANE

ZONE CE TREBUIE SUPUSE OPERAȚIUNILOR URBANE DE INTERVENȚIE PRIVIND REFUNCȚIONALIZĂRI URBANE MAJORE ȘI UNITARE

ELEMENTE FUNCȚIONALE EXISTENTE

ADMINISTRAȚIE PUBLICĂ

ÎNȚĂMĂNT

COMERȚ

REGLEMENTĂRI PRIVIND SPAȚIUL PUBLIC

STRĂZI PROPUSE PENTRU MODIFICARE PROFIL TRANSVERSAL EXISTENT

TRASEE AUTO CU CARACTER DIRECTOR

PISTE VELO PROPUSE CU CARACTER DIRECTOR

SPAȚII VERZI AMENAJATE ÎNREGISTRUL SPAȚIILOR VERZI

AMENAJARE PLANTAȚIE DE ALINIAMENT

STRĂZI CU POLUARE FONICĂ RIDICATĂ PENTRU CARE SE VOR IMPLEMENTA PROIECTE DE REDUCERE / ABSORBȚIE A ZGOMOTULUI PROPAGAT

ZONA DE PROTECȚIE A CĂII FERATE

ZONA DE SIGURANȚĂ A CĂII FERATE

TRECERE LA NIVEL CU CALEA FERATĂ

POD CALE FERATĂ EXISTENT

POD RUTIER EXISTENT

PODURI PIETONALE ȘI VELO NOU PROPUSE

AMENAJARE INFRASTRUCTURĂ TREN URBAN

ZONE/ SUBZONE FUNCȚIONALE

LIMITA SUBZONA FUNCȚIONALĂ

Mv - SUBZONĂ MIXTĂ: SPAȚII DE AGREMENT ȘI SPORT, INSTITUȚII ADMINISTRATIVE, SERVICII DE TURISM, FUNCȚIUNI AFERENTE INFRASTRUCTURII DE TRANSPORT, FUNCȚIUNI AFERENTE ECHIPĂRII TEHNICO-EDILITARE

Mg - SUBZONĂ MIXTĂ: SERVICII TERȚIARE, FUNCȚIUNI COMERCIALE EN DETAIL, ADMINISTRAȚIA AFACERILOR, INSTITUȚII ADMINISTRATIVE PUBLICE, FUNCȚIUNI AFERENTE INFRASTRUCTURII DE TRANSPORT, FUNCȚIUNI AFERENTE ECHIPĂRII TEHNICO-EDILITARE

Mm - SUBZONĂ MIXTĂ: LOCUIRE, ADMINSITRAREA AFACERILOR, SERVICII TERȚIARE

Mp - SUBZONĂ MIXTĂ: LOCUIRE, ADMINSITRAREA AFACERILOR, INSTITUȚII ADMINISTRATIVE PUBLICE

Idu - SUBZONA UNITĂȚI INDUSTRIALE UȘOARE

Idc - SUBZONA UNITĂȚI PRODUCȚIE ȘI SERVICII ENERGIE ELECTRICĂ

Ida - SUBZONA INSTITUȚII ȘI SERVICII DE ÎNȚĂMĂNT

CCd - CĂI DE COMUNICAȚIE RUTIERĂ, PIETONALE ȘI DE TIP SHARED-SPACE, AMENAJĂRI AFERENTE

CCf - CĂI DE COMUNICAȚIE ȘI TRANSPORTURI FERROVIARE

SPa - SUBZONA CORIDOR VERDE-ALBASTRU - CANALUL POCLOS - SUPUS OPERAȚIUNILOR DE REGENARE URBANĂ

LISTA MONUMENTELOR ISTORICE CONFORM L.M.I. 2015, M.O., PARTEA I, NR. 113 BIS/15.II.2016						
NR. CRT. CONIF. LMI 2015	COD LMI	DENUMIRE	STRADA	NR.	DATE	ERORI MATERIALE
311	MS-II-m-A-15507	FOSTUL ANSAMBLU AL ADMINISTRAȚIEI UZINELOR COMUNALE, AZI R.A. AQUASERV SI S.C. ENERGO MUR S.A.	KÓS KÁROLY	1A, 1B	1910-1913	EROARE ADRESA POSTALĂ - KÓS KÁROLY NR. 1
312	MS-II-m-A-15507.01	CLĂDIRI ADMINISTRATIVE	KÓS KÁROLY	1A	1910-1913	EROARE ADRESA POSTALĂ - KÓS KÁROLY NR. 1
313	MS-II-m-A-15507.02	OSTĂ LOCUINȚĂ DE SERVICIU, AZI BIROURI	KÓS KÁROLY	1B	1910-1913	EROARE ADRESA POSTALĂ - KÓS KÁROLY NR. 1
314	MS-II-m-A-15507.03	FOSTUL PAVILION AL PORTII, AZI DISPENSAR	KÓS KÁROLY	1A	1910-1913	EROARE ADRESA POSTALĂ - KÓS KÁROLY NR. 1
315	MS-II-m-A-15507.04	OSTE ATELIERE, AZI ATELIERE CONTOARE	KÓS KÁROLY	1B	1910-1913	EROARE ADRESA POSTALĂ - KÓS KÁROLY NR. 1
316	MS-II-m-A-15507.05	OSTE ATELIERE, AZI SECȚIA APĂ-CANAL	KÓS KÁROLY	1A	1910-1913	EROARE ADRESA POSTALĂ - KÓS KÁROLY NR. 1
382	MS-II-m-B-15522	UZINA ELECTRICĂ	UZINEI	1	1910-1912	-

* CONFORM ANEXĂ A ORDINULUI MINISTRULUI CULTURII NR. 2.828/2015

NOTA
Pentru întocmirea prezentei planșe au fost folosite informațiile puse la dispoziție de Primăria Municipiului Târgu Mureș și de către alte instituții sau persoane fizice sau juridice, care au furnizat informații complete și corecte, fără a avea obligația de a verifica în mod independent activitatea și complexitatea. Proiectantul nu își asumă responsabilitatea pentru exactitatea și corectitudinea informațiilor preluate din documentele avute la dispoziție.

BENEFICIAR
MUNICIPIUL TÂRGU MUREȘ
Târgu Mureș, Piața Victoriei, nr. 3
CUI 4322823
tel: 0265 268330
email: primaria@targumures.ro

PROIECTANT GENERAL
ASOCIEREA SC INNORI DESIGN SRL - SC COSPRO CONSTRUCT SRL - SC KOMORA ENGINEERING SRL

PROIECTANT SPECIALITATE			
Urbanism	SC INNORI DESIGN SRL șef proiect arh. urb. ANCA DAMASCHIN proiectant arh. TEODORA ROȘCAN	SC UGMA LANDFORM CONCEPT SRL șef proiect specialitate urb. MARIANA UGLEA proiectant ing. urb. CRISTIAN CĂIȚĂ proiectant soc. urb. SIMONA ZĂRNEȘCU	SC COSPRO CONSTRUCT SRL proiectant arh. ROXANA DRAGOMIR proiectant arh. RODICA ROȘCAN

PLAN URBANISTIC ZONAL - ZONA CONSTRUITĂ PROTEJATĂ TÂRGU MUREȘ				
TITLU PLANȘA SUBZONA CONSTRUITĂ PROTEJATĂ SZCP24-IV-c CANALUL TURBINEI PLANȘA ANEXĂ REGLEMENTĂRI URBANISTICE LOCALE				
PROIECT	FAZA PROIECT	DATA PLANȘA	SCARA PLANȘA	NUMAR PLANȘA
01RU / 10.09.2020	ETAPA IV	Iunie 2023	1:2.000	ANEXA SZCP 24_IV-c