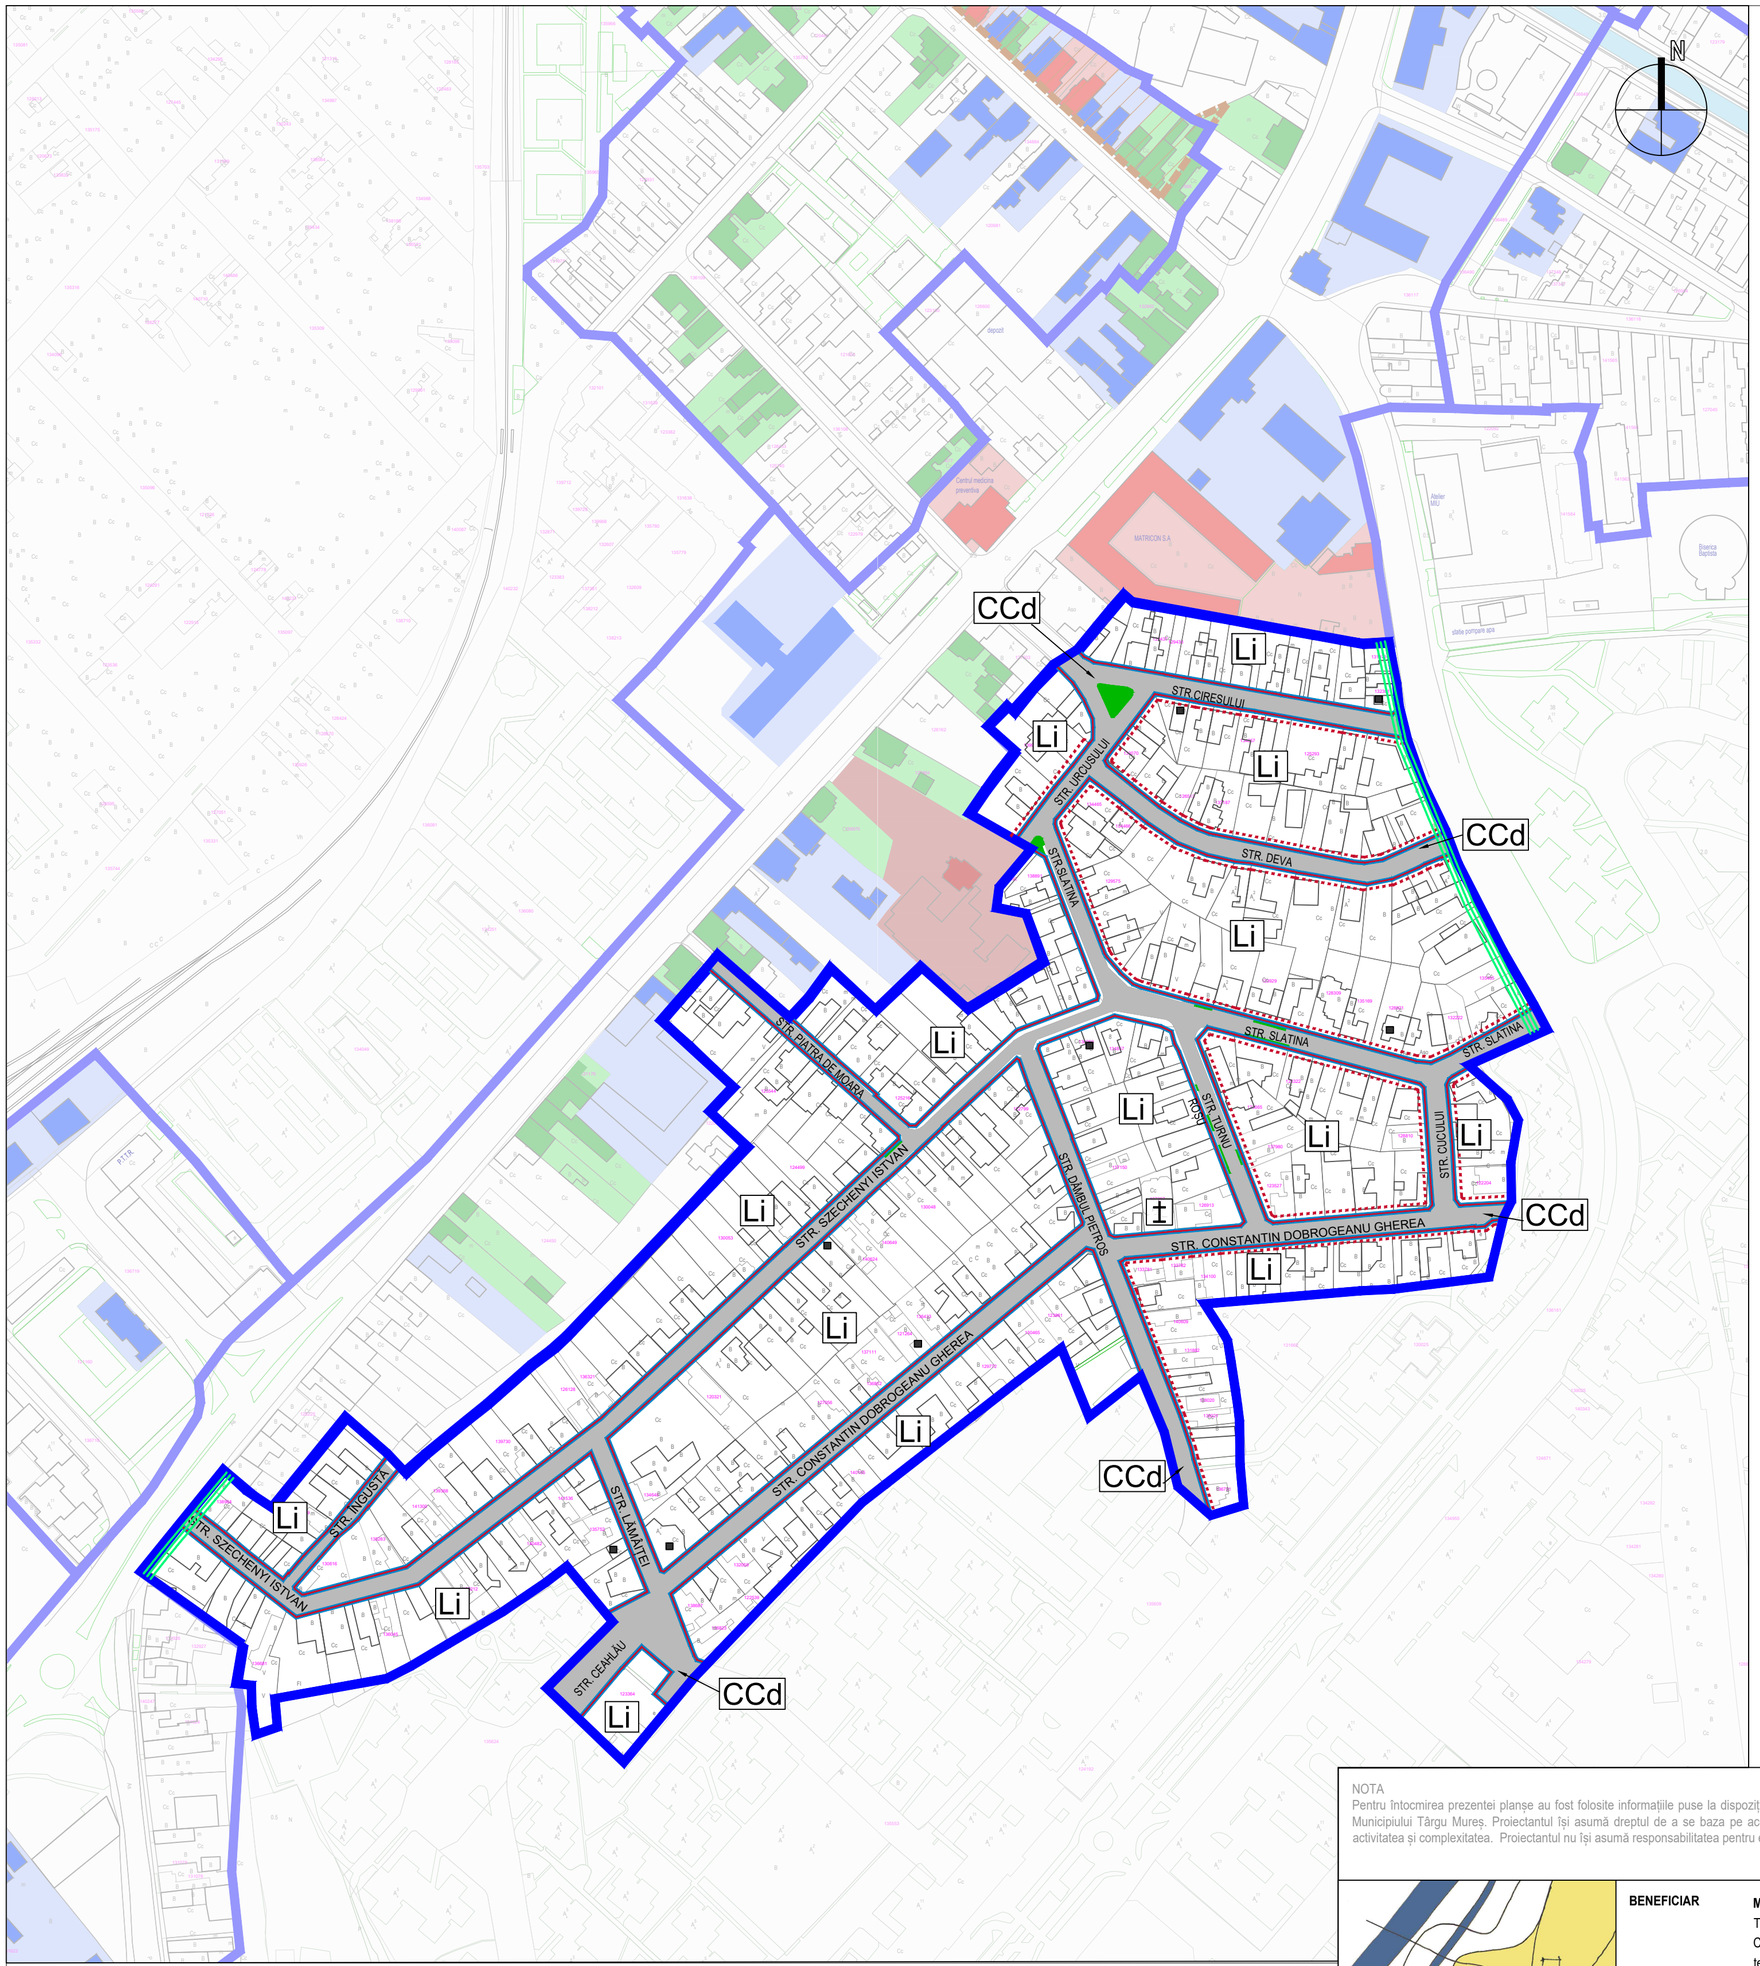

LEGENDA

LIMITE

- LIMITĂ SUBZONĂ CONSTRUITĂ PROTEJATĂ (SZCP)
- LIMITĂ PARCELE
- ALINIAMENT
- ALINIERE

REGLEMENTĂRI PRIVIND GRADUL DE PROTECȚIE A IMOBILELOR

- IMOBILE / CONSTRUCȚII
- CONSTRUCȚII NOCIVE

REGLEMENTĂRI PRIVIND SPAȚIUL PUBLIC

- STRĂZI PROPUSE PENTRU MODIFICARE PROFIL TRANSVERSAL EXISTENT
- STRĂZI CU POLUARE FONICĂ RIDICATĂ PENTRU CARE SE VOR IMPLEMENTA PROIECTE DE REDUCERE / ABSORBȚIE A ZGOMOTULUI PROPAGAT
- SPAȚII VERZI AMENAJATE INSCRISE IN REGISTRUL SPATIILOR VERZI

ELEMENTE FUNCȚIONALE

- CULTE

ZONE/ SUBZONE FUNCȚIONALE

- LIMITA SUBZONA FUNCTIONALA
- Li - SUBZONA LOCUINȚE INDIVIDUALE ȘI FUNCȚIUNI COMPLEMENTARE
- CCd - CĂI DE COMUNICAȚIE RUTIERĂ, PIETONALE SI DE TIP SHARED-SPACE, AMENAJĂRI AFERENTE

PROFIL STRADAL
ex. Străzi cu dublu sens

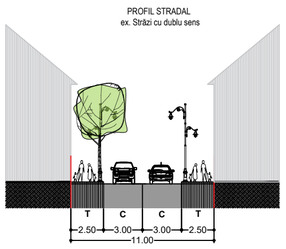

PROFIL STRADAL
ex. Străzi cu dublu sens și parcări laterale

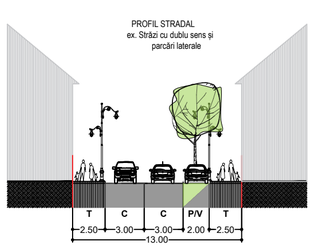

PROFIL STRADAL
ex. Străzi cu sens unic și parcări laterale

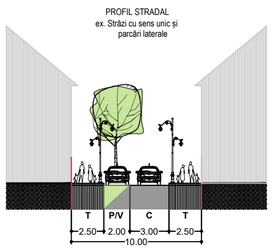

T = trotuar
P = suprafețe adiacente pentru parcări
B = pistă pentru bicicliști
V = fâșie plantată
C = zonă carosabilă

Notă: Anexa 10 prezintă profile caracteristice pe tipologii de străzi / funcțiuni, care vor fi adaptate la situația din teren, în funcție de lățimea străzii

NOTA
Pentru întocmirea prezentei planșe au fost folosite informațiile puse la dispoziție de Primăria Municipiului Târgu Mureș, cât de către alte instituții sau societăți comerciale prin intermediul Primăriei Municipiului Târgu Mureș. Proiectantul își asumă dreptul de a se baza pe aceste date și informații și a le considera exacte și complete, fără a avea obligația de a verifica în mod independent activitatea și complexitatea. Proiectantul nu își asumă responsabilitatea pentru exactitatea și corectitudinea informațiilor preluate din documentele avute la dispoziție.

ROMÂNIA MINISTERUL DEZVOLTĂRII, LUCRĂRILOR PUBLICE ȘI ADMINISTRAȚIEI
Arh. Anca Elena DAMASCHIN ȘTIDICA
A2 SPECIALIST

REGISTRUL URBANIȘTILOR DIN ROMÂNIA
RUR Anca Elena dlh. DAMASCHIN-ȘTIDICA urbanist-urbaniștă
D D2 D2E E G5
MEMBRU CU DREPT DE SEMNĂTURĂ

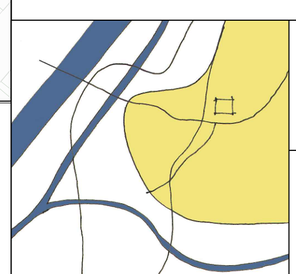

BENEFICIAR	**MUNICIPIUL TÂRGU MUREȘ** Târgu Mureș, Piața Victoriei, nr. 3 CUI 4322823 tel: 0265 268330 email: primaria@tirgumures.ro
PROIECTANT GENERAL	**ASOCIEREA SC INNORI DESIGN SRL - SC COSPRO CONSTRUCT SRL - SC KOMORA ENGINEERING SRL** QUAD ARCHITECTS

PROIECTANT SPECIALITATE

Urbanism	SC INNORI DESIGN SRL	SC UGMA LANDFORM CONCEPT SRL	SC COSPRO CONSTRUCT SRL
	șef proiect arh. urb. ANCA DAMASCHIN	șef proiect specialitate urb. MARIANA UGLEA	proiectant arh. ROXANA DRAGOMIR
	proiectant arh. TEODORA ROȘCAN	proiectant ing. urb. CRISTIAN CĂIȚĂ	proiectant arh. RODICA ROȘCAN
		proiectant soc. urb. SIMONA ZÂRNESCU	

PLAN URBANISTIC ZONAL - ZONA CONSTRUITA PROTEJATA TÂRGU MUREȘ

TITLU PLANSA **SUBZONA CONSTRUITĂ PROTEJATĂ SZCP28-IV-g PARCELAREA DÂMBU PIETROS**
PLANȘĂ ANEXĂ REGLEMENTĂRI URBANISTICE LOCALE

PROIECT	FAZA PROIECT	DATA PLANSA	SCARA PLANSA	NUMAR PLANSA
01RU / 10.09.2020	ETAPA IV	iunie 2023	1:2.000	ANEXA SZCP 28_IV-g