


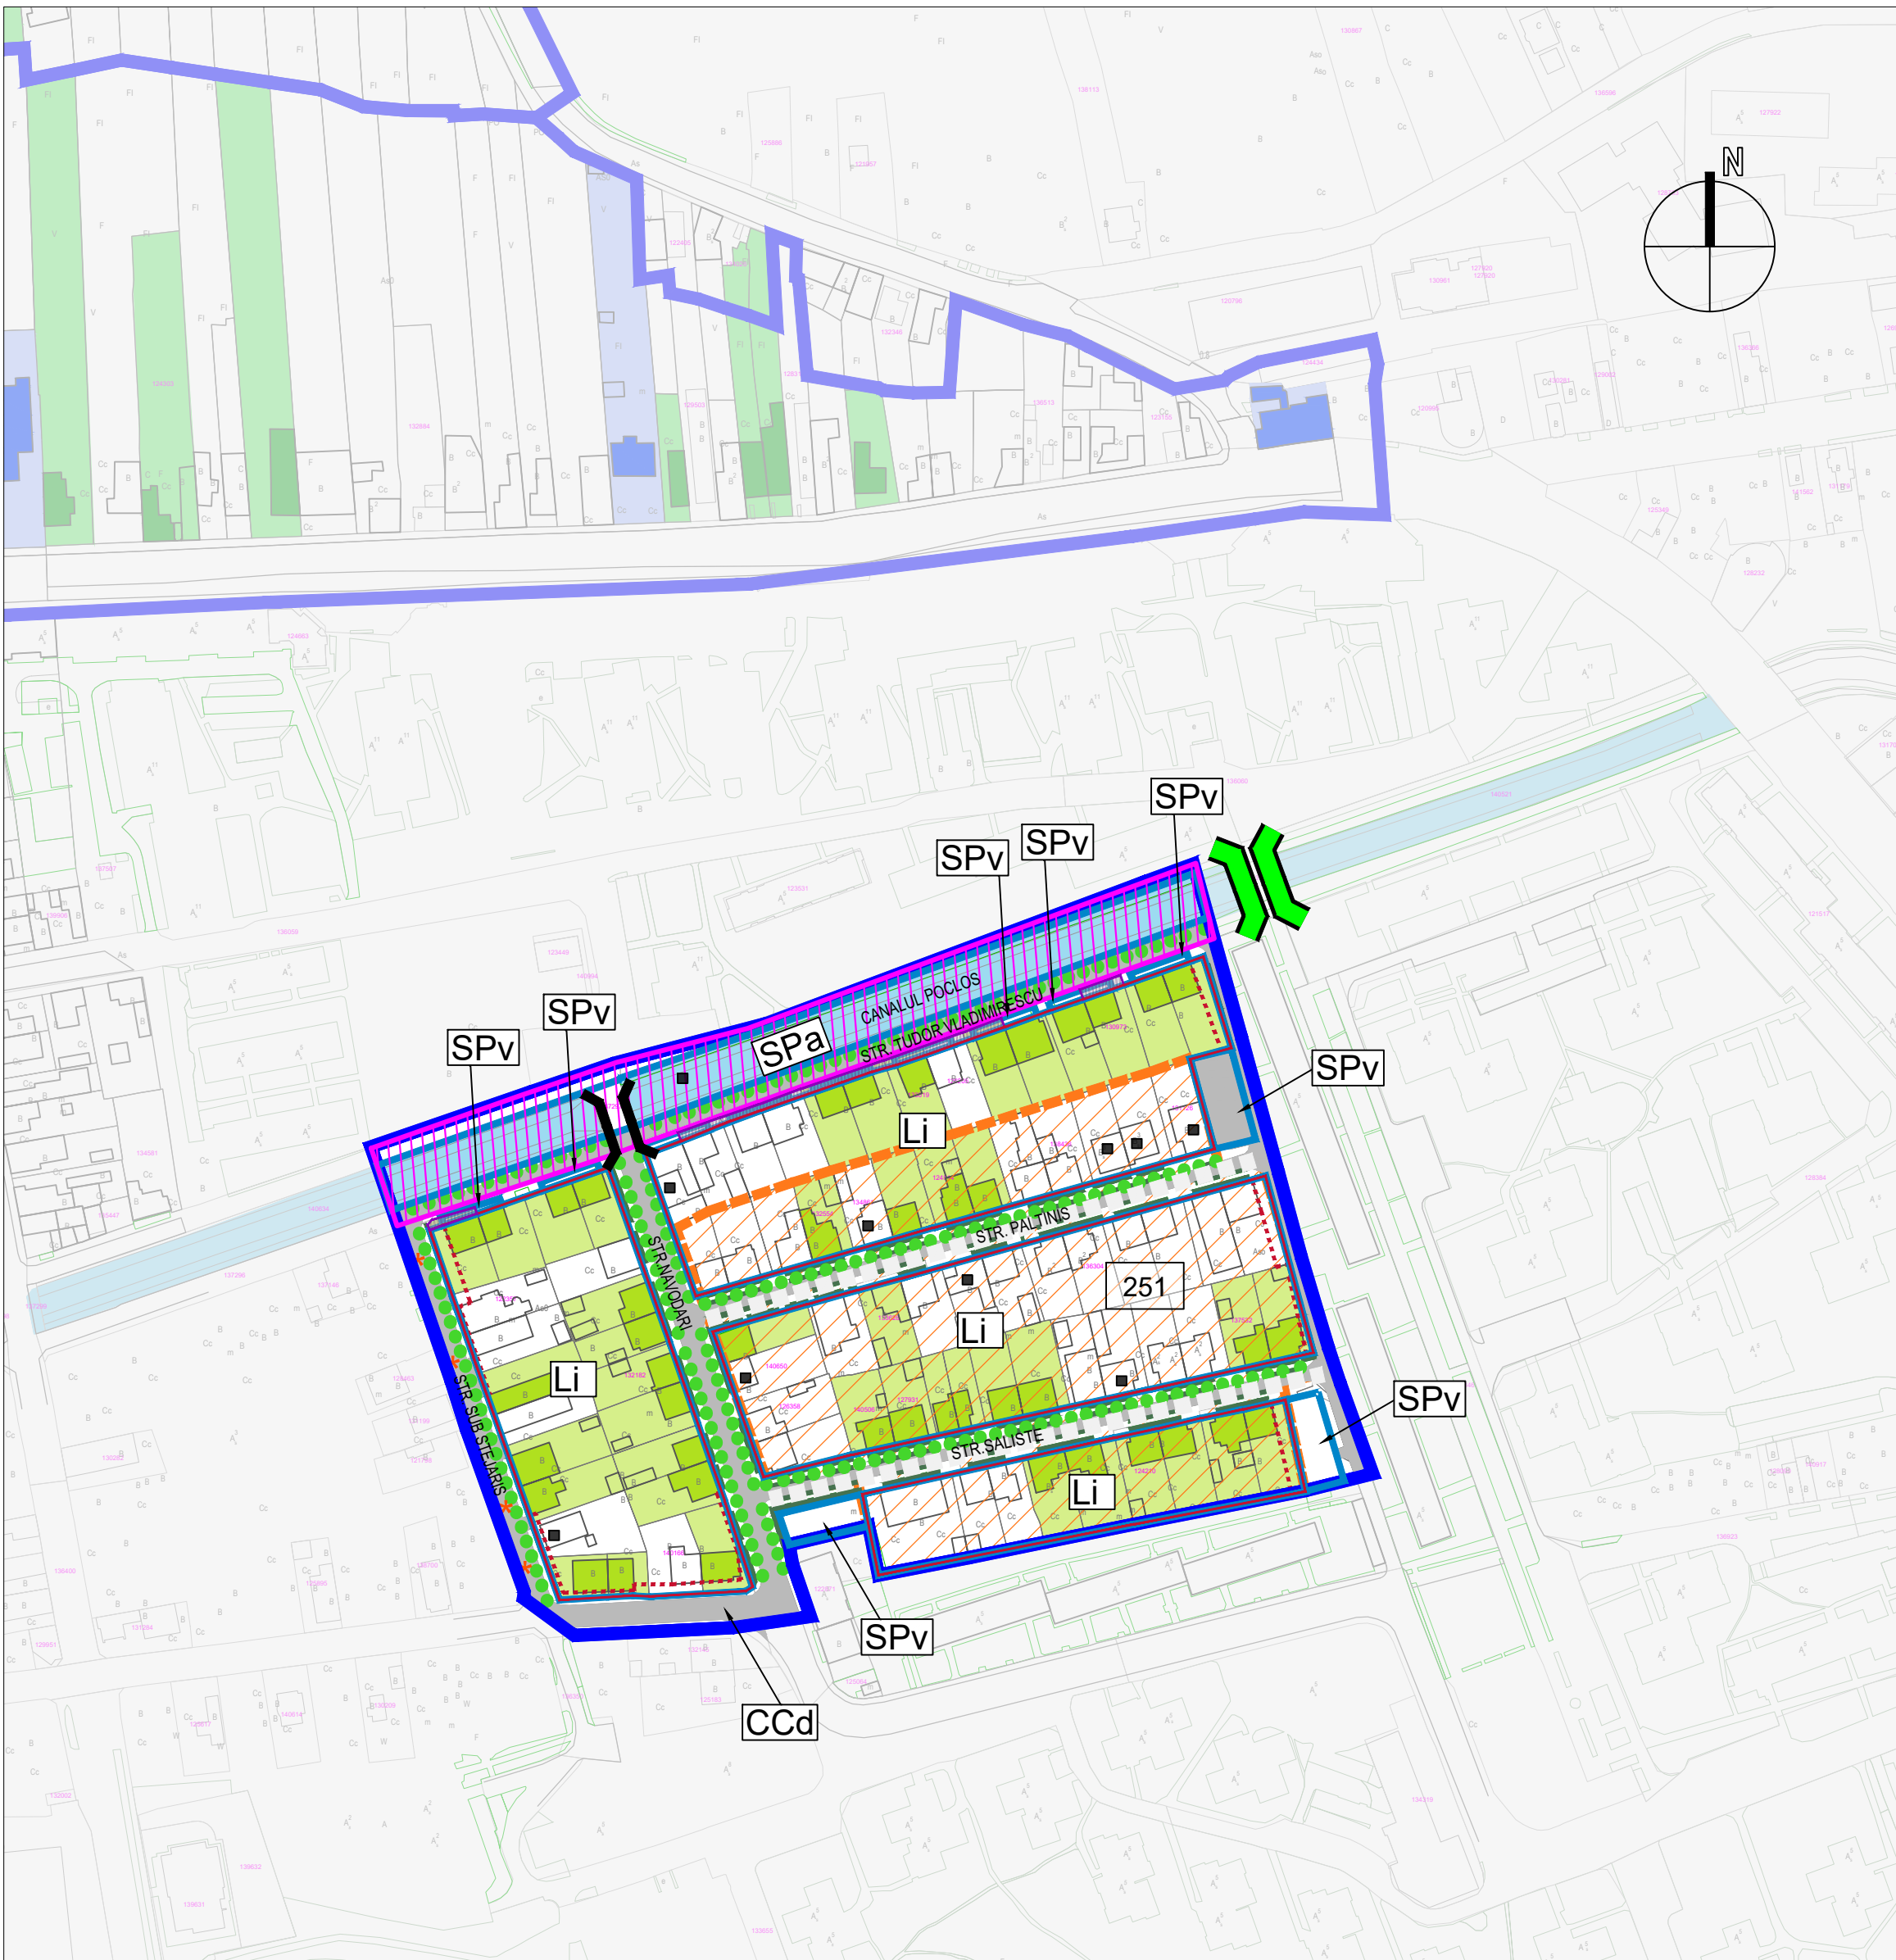

LEGENDA

LIMITE

- LIMITĂ SUBZONĂ CONSTRUITĂ PROTEJATĂ (SZCP)
- LIMITĂ PARCELE
- ALINIAMENT
- ALINIERE

REGLEMENTĂRI PRIVIND GRADUL DE PROTECȚIE A IMOBILELOR

- ANSAMBLU URBAN - MONUMENT GRUPA B*
- NR. CRITIC ANSAMBLU URBAN LMI CONFORM M.O. PARTEA I, NR. 113 bis/15.II.2016
- IMOBILE / CONȘTRUCȚII CU VALOARE AMBIENTAL - URBANISTICĂ - CONSERVAREA TIPOLOGIEI ÎNȚIALE
- IMOBILE / CONȘTRUCȚII
- CONȘTRUCȚII NOCIVE

REGLEMENTĂRI PRIVIND SPAȚIUL PUBLIC

- STRĂZI PROPUSE PENTRU MODIFICARE PROFIL TRANSVERSAL EXISTENT
- STRAZI PROPUSE A FI TRANSFORMATE ÎN ZONE DE TIP "SHARED SPACES" CU ZONE DE CONFORT PENTRU PIETONI.
- STRĂZI CU PAVIMENT ISTORIC PROPUSE PENTRU CONSERVARE
- PODURI PIETONALE EXISTENTE PROPUSE A FI AMENAJATE PENTRU PIETONI ȘI BICICLIȘTI
- POD RUTIER EXISTENT
- SPAȚII VERZI AMENAJATE ÎNȘRISE ÎN SPAȚIILOR VERZI
- AMENAJARE PLANTAȚIE DE ALINIAMENT

ZONĂ CU OPERAȚIUNI URBANE

- ZONE CE TREBUIE SUPUSE OPERAȚIUNILOR URBANE DE INTERVENȚIE PRIVIND REFUNCȚIONALIZĂRI URBANE MAJORE ȘI UNITARE
- SUPRAFEȚE DE TEREN PROPUSE A FI TRECUTE ÎN DOMENIUL PUBLIC

ZONE/ SUBZONE FUNCȚIONALE


- LIMITA SUBZONA FUNCȚIONALĂ
- Li - SUBZONA LOCUINȚE INDIVIDUALE ȘI FUNCȚIUNI COMPLEMENTARE
- SPa - SUBZONA CORIDOR VERDE-ALBASTRU - CANALUL POCLOS - SUPUS OPERAȚIUNILOR DE REGENARE URBANĂ
- CCd - CĂI DE COMUNICAȚIE RUTIERĂ, PIETONALE ȘI DE TIP SHARED-SPACE, AMENAJĂRI AFERENTE
- SPV - SUBZONA SPAȚII VERZI ȘI AMENAJĂRI DE LOISIR

LISTA MONUMENTELOR ISTORICE CONFORM L.M.I. 2015, M.O., PARTEA I, NR. 113 bis/15.II.2016					
NR. CRT. CONF. LMI 2015	COD LMI	DENUMIRE	STRADA	NR.	DATE
251	MS-II-a-B-15458	ANSAMBLUL URBAN "CASE MUNCĂTOREȘTI"	AMURGULUI	1-7; 2-8	ANSAMBLUL ESTE CONSTITUIT DIN DOUĂ TRUPURI URBANE AMPLASATE DE O PARTE ȘI DE ALTA A PĂRĂULUI POCLOS. EROARE NOMENCLATOR STRADAL - STR. SĂLIȘTE
			BUCEGI	1-15; 2-28	
			DĂMBOWITEI	1-17.	
			BUDAI NAGY ANTAL	7-35.	
			PĂLTINIȘ	1-25; 2-22	
			SĂLIȘTE	1-21; 2-18	
			VULTURILOR	1-35; 2-32	

* CONFORM ANEXĂ A ORDINULUI MINISTRULUI CULTURII NR. 2.828/2015

NOTA

Pentru întocmirea prezentei planșe au fost folosite informațiile puse la dispoziție de Primăria Municipiului Târgu Mureș sau de către alte instituții sau societăți comerciale prin intermediul Primăriei Municipiului Târgu Mureș. Proiectantul își asumă dreptul de a se baza pe aceste date și informații și a le considera exacte și complete, fără a avea obligația de a verifica în mod independent activitatea și complexitatea. Proiectantul nu își asumă responsabilitatea pentru exactitatea și corectitudinea informațiilor preluate din documentele avute la dispoziție.

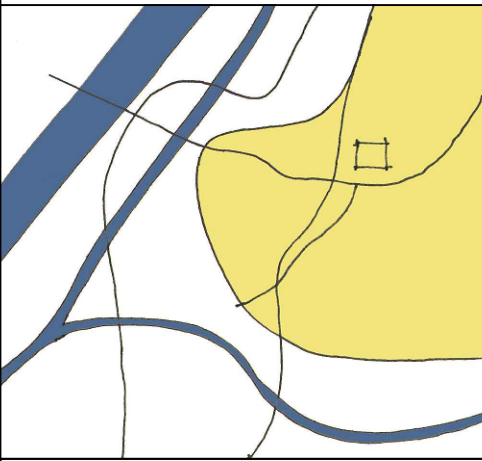

BENEFICIAR

MUNICIPIUL TÂRGU MUREȘ
Târgu Mureș, Piața Victoriei, nr. 3
CUI 4322823
tel: 0265 268330
email: primaria@tirgumures.ro

PROIECTANT GENERAL

ASOCIEREA SC INNORI DESIGN SRL - SC COSPRO CONSTRUCT SRL - SC KOMORA ENGINEERING SRL


PROIECTANT SPECIALITATE

Urbanism	SC INNORI DESIGN SRL șef proiect arh. urb. ANCA DAMASCHIN proiectant arh. TEODORA ROȘCAN	SC UGMA LANDFORM CONCEPT SRL șef proiect specialitate urb. MARIANA UGLEA proiectant ing. urb. CRISTIAN CĂIȚĂ proiectant soc. urb. SIMONA ZĂRNEȘCU	SC COSPRO CONSTRUCT SRL proiectant arh. ROXANA DRAGOMIR proiectant arh. RODICA ROȘCAN
----------	--	--	---


PLAN URBANISTIC ZONAL - ZONA CONSTRUITĂ PROTEJATĂ TÂRGU MUREȘ

TITLU PLANSA	SUBZONA CONSTRUITĂ PROTEJATĂ SZCP 31-IV-j PARCELAREA PĂLTINIȘ PLANȘĂ ANEXĂ REGLEMENTĂRI URBANISTICE LOCALE			
--------------	---	--	--	--

PROIECT	FAZA PROIECT	DATA PLANSA	SCARA PLANSA	NUMAR PLANSA
01RU / 10.09.2020	ETAPA IV	iunie 2023	1:2.000	ANEXA SZCP31-IV-j

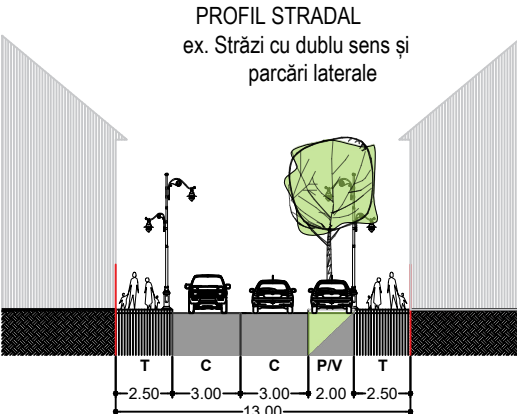

T = trotuar
P = suprafețe adiacente pentru parcare
B = pistă pentru bicicliști
V = fâșie plantată
C = zonă carosabilă

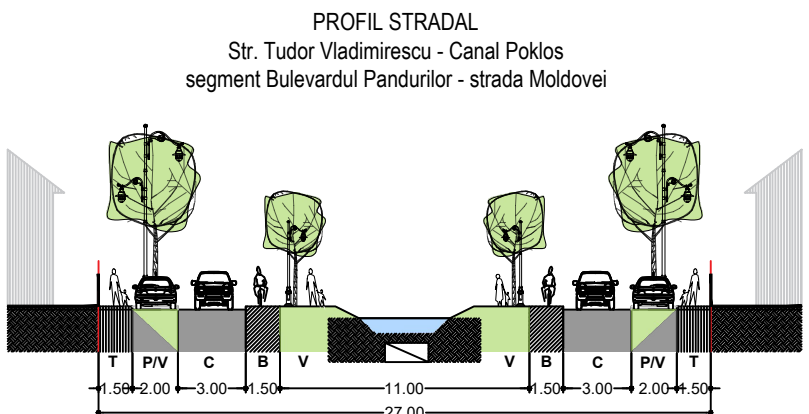

Notă: Anexa 10 prezintă profile caracteristice pe tipologii de străzi / funcțiuni, care vor fi adaptate la situația din teren, în funcție de lățimea străzii

