


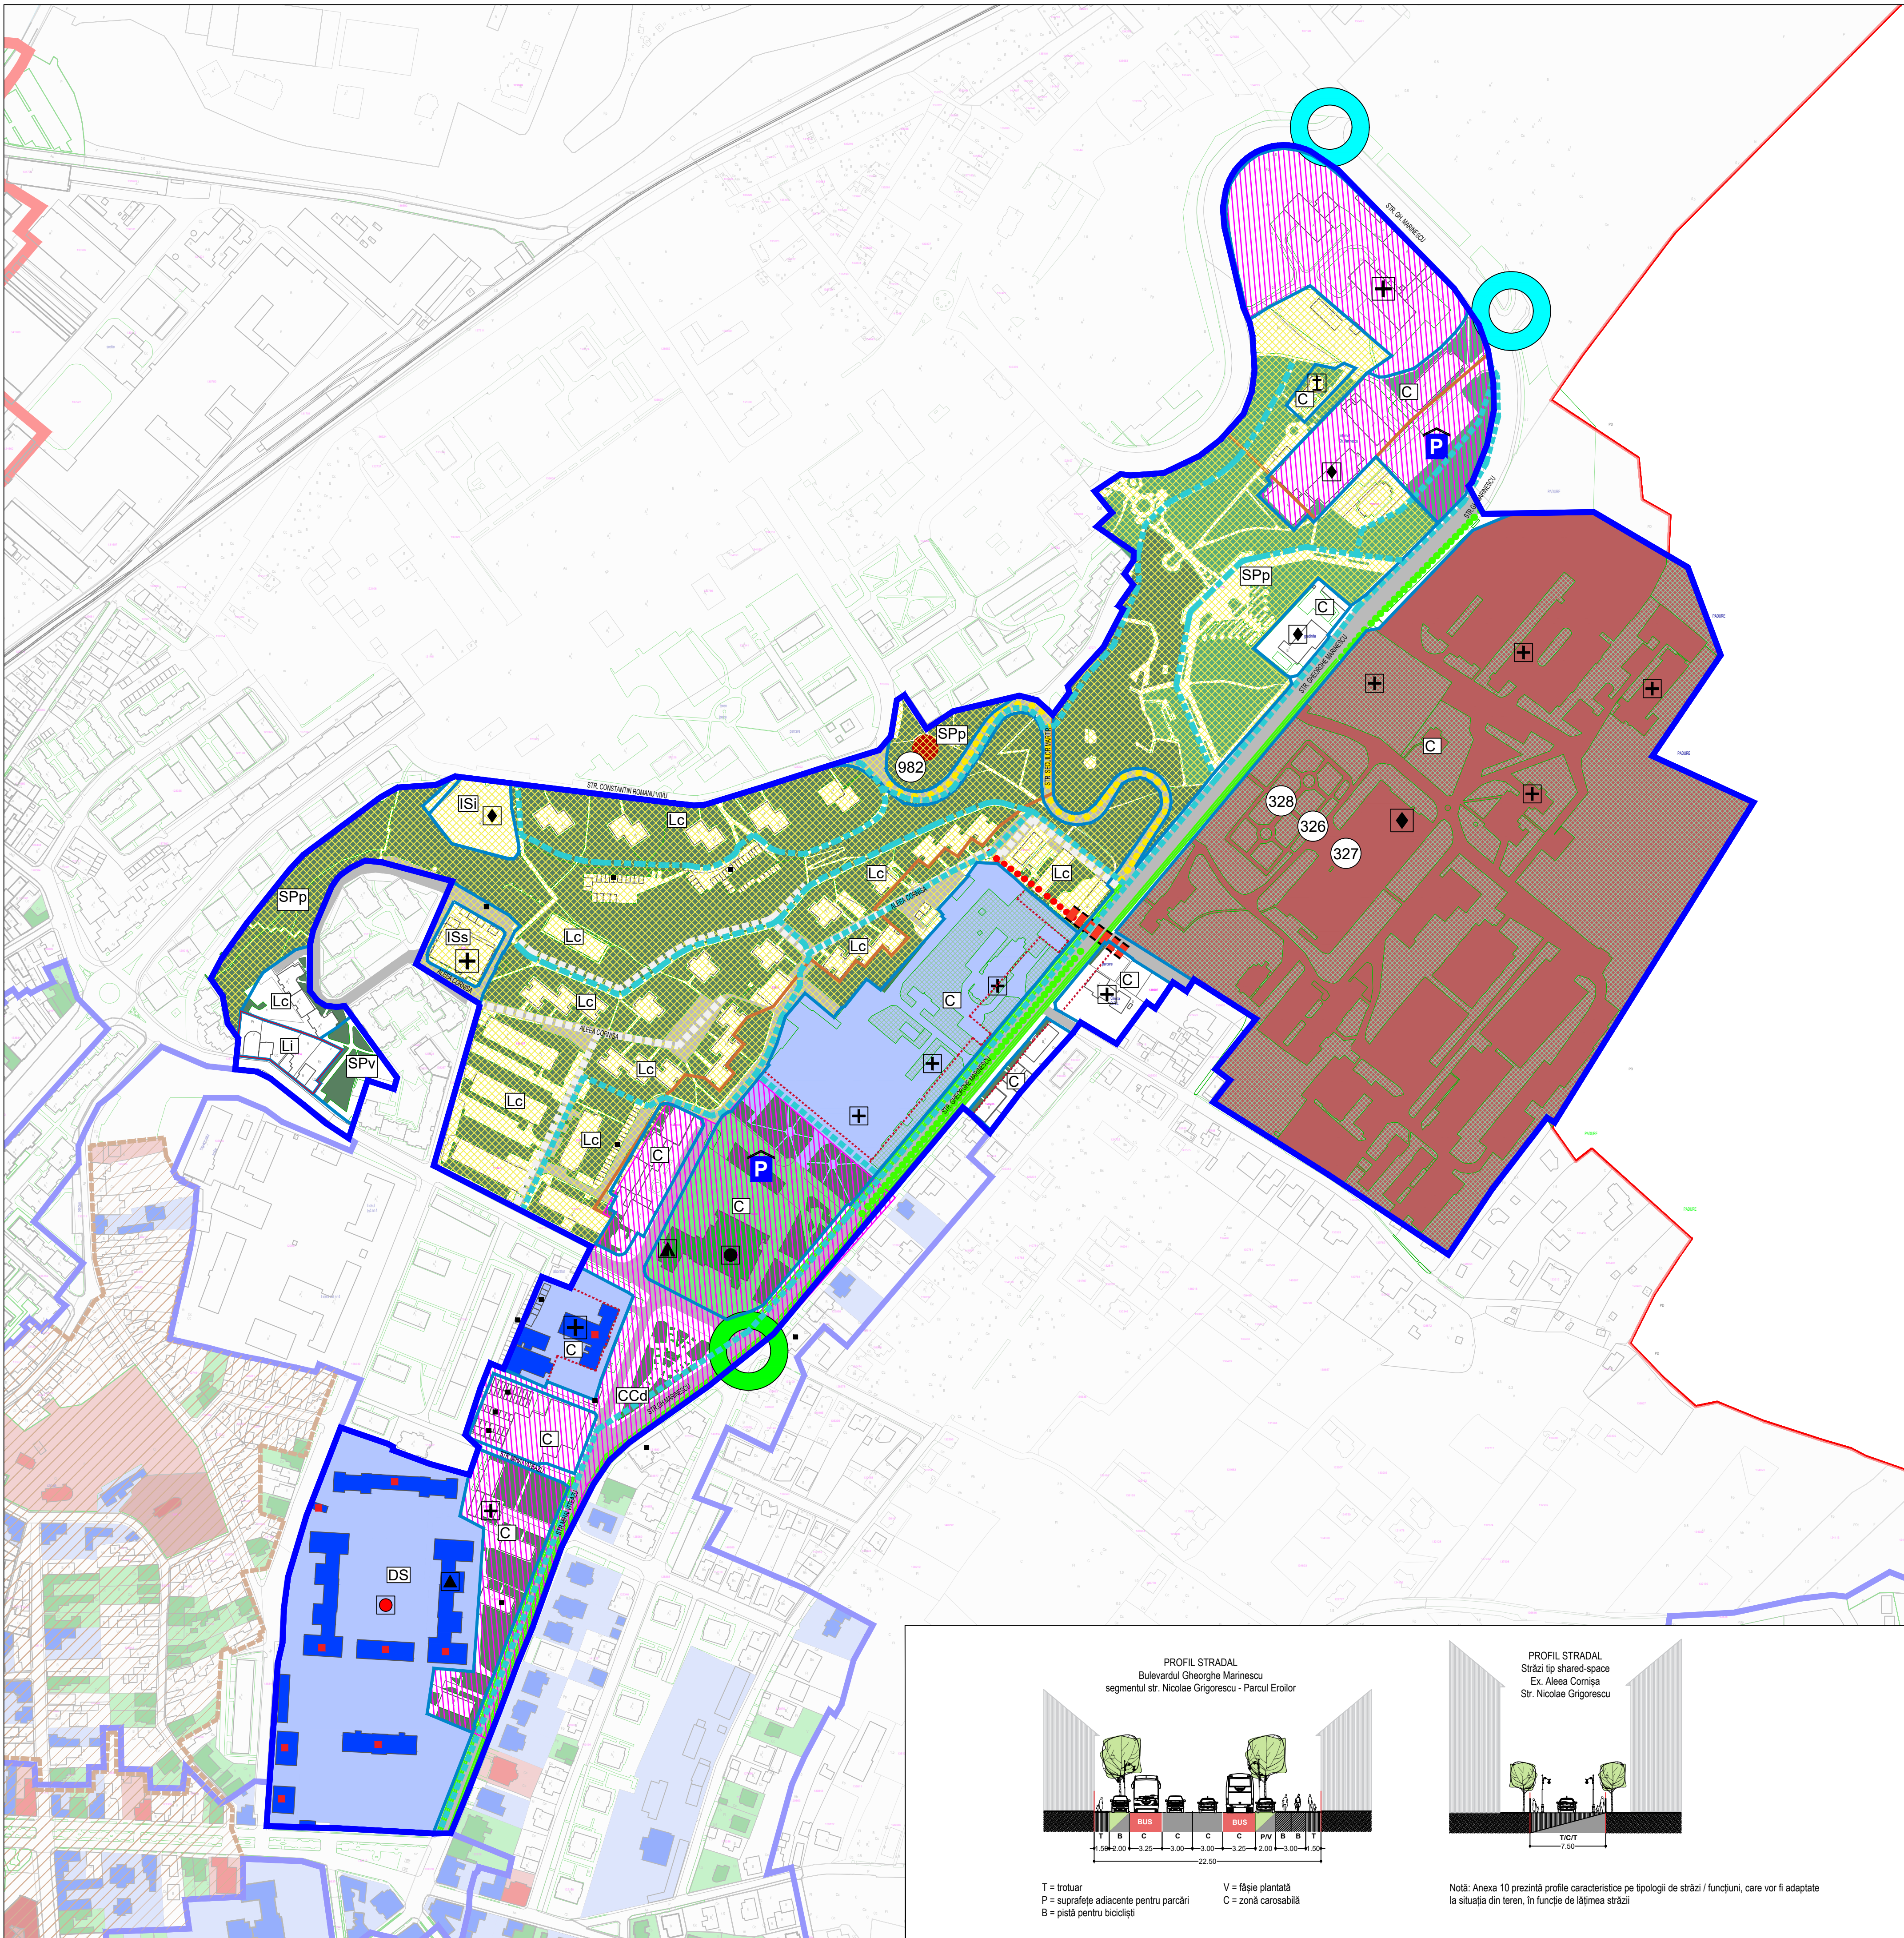

LEGENDA

LIMITE

- LIMITA TERITORIULUI INTRAVILAN AL MUNICIPIULUI TÂRGU-MUREȘ
- LIMITĂ SUBZONĂ CONSTRUITĂ PROTEJATĂ (SZCP)
- LIMITĂ PARCELE
- ALINIAMENT
- ALINIERE

REGLEMENTĂRI PRIVIND GRADUL DE PROTECȚIE A IMOBILELOR

- LIMITĂ ZONĂ DE PROTECȚIE INSTITUITĂ
- MONUMENTE CATEGORIA A (IMOBILE / CONȘTRUCȚII)*
- MONUMENTE CATEGORIA B (IMOBILE / CONȘTRUCȚII)*
- MONUMENTE DE FOR PUBLIC*
- NR. CRITIC CONFORM LISTA MONUMENTELOR ISTORICE CONFORM L.M.I. 2015, M.O., PARTEA I, NR. 113 bis/15.II.2016
- IMOBILE / CONȘTRUCȚII CU VALOARE ARHITECTURAL-STILISTICĂ
- IMOBILE / CONȘTRUCȚII CU VALOARE ARHITECTURAL-STILISTICĂ PROPUSE SPRE CLASARE ÎN REGIM DE URGENȚĂ
- IMOBILE / CONȘTRUCȚII CU VALOARE AMBIENTAL-URBANISTICĂ
- IMOBILE / CONȘTRUCȚII
- CONȘTRUCȚII NOCIVE ÎN PARCURSUL STRADAL

ELEMENTE FUNCȚIONALE

- CULTURĂ
- ÎNVĂȚĂMÂNT
- TURISM
- CULTE
- SĂNĂTATE
- ADMINISTRAȚIE PUBLICĂ
- CLĂDIRI CU DESTINAȚIE SPECIALĂ MAI MAPN

REGLEMENTĂRI PRIVIND SPAȚIUL PUBLIC

- STRAZI PROPUSE A FI TRANSFORMATE ÎN ZONE DE TIP "SHARED SPACES" CU ZONE DE CONFORT PENTRU PIETONI.
- STRAZI PROPUSE A FI TRANSFORMATE ÎN ZONE EXCLUSIV PIETONALE
- NOI LEGATURI PIETONALE SAU VELO PROPUSE
- PISTE VELO PROPUSE
- PASAJ PIETONAL PROPUȘ - DOTAT CU LIFT
- SENS GIRATORIU CU SPAȚIU VERDE ÎNGLOBAT
- SENS GIRATORIU PROPUȘ PRIN DOCUMENTAȚII PUZ AVIZATE/APROBATE
- PARCARE SUBTERANĂ / SUPRATERANĂ
- AMENAJARE FĂȘII PLANTATE DE ALINIAMENT
- STRAZI CU POLUARE FONICĂ RIDICATĂ PENTRU CARE SE VOR IMPLEMENTA PROIECTE DE REDUCERE / ABSORBȚIE A ZGOMOTULUI PROPAGAT
- SPAȚII VERZI CONFORM REGISTRUL SPAȚII VERZI - TÂRGU MUREȘ
- SPAȚII VERZI AMENAJATE, ÎNSCRISE ÎN REGISTRUL SPAȚIILOR VERZI
- SPAȚII VERZI AMENAJATE TIP GRĂDINĂ

ZONĂ CU OPERAȚIUNI URBANE

- ZONE CE TREBUIE SUPUSE OPERAȚIUNILOR URBANE DE INTERVENȚIE PRIVIND REFUNCȚIONALIZĂRI URBANE MAJORE ȘI UNITARE
- ZONĂ CE SE VA AMENAJA CA SCUAR URBAN CU SPAȚII VERZI ȘI SPAȚII PIETONALE

ZONE/ SUBZONE FUNCȚIONALE

- LIMITA SUBZONA FUNCȚIONALĂ
- LI - SUBZONA LOCUINȚE INDIVIDUALE ȘI FUNCȚIUNI COMPLEMENTARE
- Lc - SUBZONA LOCUIRE COLECTIVĂ
- C - ZONĂ CU CARACTER CENTRAL
- CCc - CĂI DE COMUNICAȚIE RUTIERĂ ȘI CIRCULAȚII PIETONALE ȘI CAROSABILE RESTRICTIONATE DE TIP SHARED-SPACE, AMENAJĂRI AFERENTE
- SPV - SUBZONA SPAȚII VERZI ȘI AMENAJĂRI DE LOISIR
- SPp - SUBZONA - SPAȚII PLANTATE PUBLICE CU ACCES NELIMITAT - PARCURI, AMENAJĂRI PENTRU SPORT ȘI AGREMENT, LOISIR
- DS - ZONĂ CU DSTINATIE SPECIALĂ

NR. CRT. CONF. L.M.I. 2015	COD LMI	DENUMIRE	STRADA	NR.	DATARE	ERORI MATERIALE
326	MS-II-m-B-15520	ANSAMBLUL FOȘTEI ȘCOLI MILITARE, AZI UNIVERSITATEA DE MEDICINĂ ȘI FARMACIE	GHEORGHE MARINESCU	38	1909	
327	MS-II-m-B-15520_01	UNIVERSITATEA DE MEDICINĂ ȘI FARMACIE	GHEORGHE MARINESCU	38	1909	
328	MS-II-m-B-15520_02	PARC	GHEORGHE MARINESCU	38	1909	
982	MS-III-m-A-18077	MONUMENTUL SECURILOR MARTIRI	CALEA SECURILOR MARTIRI	0	1874	STRADA SECURILOR MARTIRI, ÎN PARCUL SECURILOR MARTIRI

NR. CRITIC	DENUMIRE	LOCULUIRE	COORD. BNA	COORD. BNA	TIP	DATARE
1	Fosta fabrică de cărămizi - Cămin Știrbei de Mureș	Strada securilor martiri	46° 40' 00" N	24° 40' 00" E	154526.48	154526.48
21	Sit arheologic de la Târgu Mureș - Universitatea de Medicină și Farmacie	Strada Gheorghe Marinescu	46° 40' 00" N	24° 40' 00" E	154526.47	154526.47

* A SE CONSULTA ÎMPREUNĂ CU ANEXA E - PLAN REGLEMENTĂRI URBANISTICE COORDONARE SITURI ARHEOLOGICE

NOTA

Pentru întocmirea prezentei planșe au fost folosite informațiile puse la dispoziție de Primăria Municipiului Târgu Mureș sau de către alte instituții sau societăți comerciale prin intermediul Primăriei Municipiului Târgu Mureș. Proiectantul își asumă dreptul de a se baza pe aceste date și informații și este responsabil de acuratețea și completarea, fără a avea obligația de a verifica în mod independent activitatea și complexitatea. Proiectantul nu își asumă responsabilitatea pentru exactitatea și completarea informațiilor preluate din documentele avute la dispoziție.

BENEFICIAR

MUNICIPIUL TÂRGU MUREȘ
Târgu Mureș, Piața Victoriei, nr. 3
CUI 4322823
tel: 0265 268330
email: primaria@tirgumures.ro

PROIECTANT GENERAL

ASOCIEREA SC INNORI DESIGN SRL - SC COSPRO CONSTRUCT SRL - SC KOMORA ENGINEERING SRL

PROIECTANT SPECIALITATE		
Urbanism	SC INNORI DESIGN SRL șef proiect arh. urb. ANCA DAMASCHIN proiectant arh. TEODORA ROȘCAN	SC UGMA LANDFORM CONCEPT SRL șef proiect specialitate urb. MARIANA UGLEA proiectant ing. urb. CRISTIAN CĂIȚĂ proiectant soc. urb. SIMONA ZĂRNEȘCU

PLAN URBANISTIC ZONAL - ZONA CONSTRUITĂ PROTEJATĂ TÂRGU MUREȘ				
TITLUL PLANȘA SUBZONA CONSTRUITĂ PROTEJATĂ SZCP 5-1-c1 CLINICILOR - PARC EROILOR PLANȘĂ ANEXĂ REGLEMENTĂRI URBANISTICE LOCALE				
PROIECT	FAZA PROIECT	DATA PLANȘA	SCARA PLANȘA	NUMAR PLANȘA
01RU / 10.09.2020	ETAPA IV	iunie 2023	1:2.500	ANEXA SZCP 5-1-c1

PROFIL STRADAL
Bulevardul Gheorghe Marinescu
segmentul str. Nicolae Grigorescu - Parcul Eroilor

PROFIL STRADAL
Străzi tip shared-space
Ex. Alea Comișe
Str. Nicolae Grigorescu

T = trotuar
P = suprafețe adiacente pentru parcare
B = pistă pentru bicicliști

V = fâșie plantată
C = zonă carosabilă

Notă: Anexa 10 prezintă profile caracteristice pe tipologii de străzi / funcțiuni, care vor fi adaptate la situația din teren, în funcție de lățimea străzii