


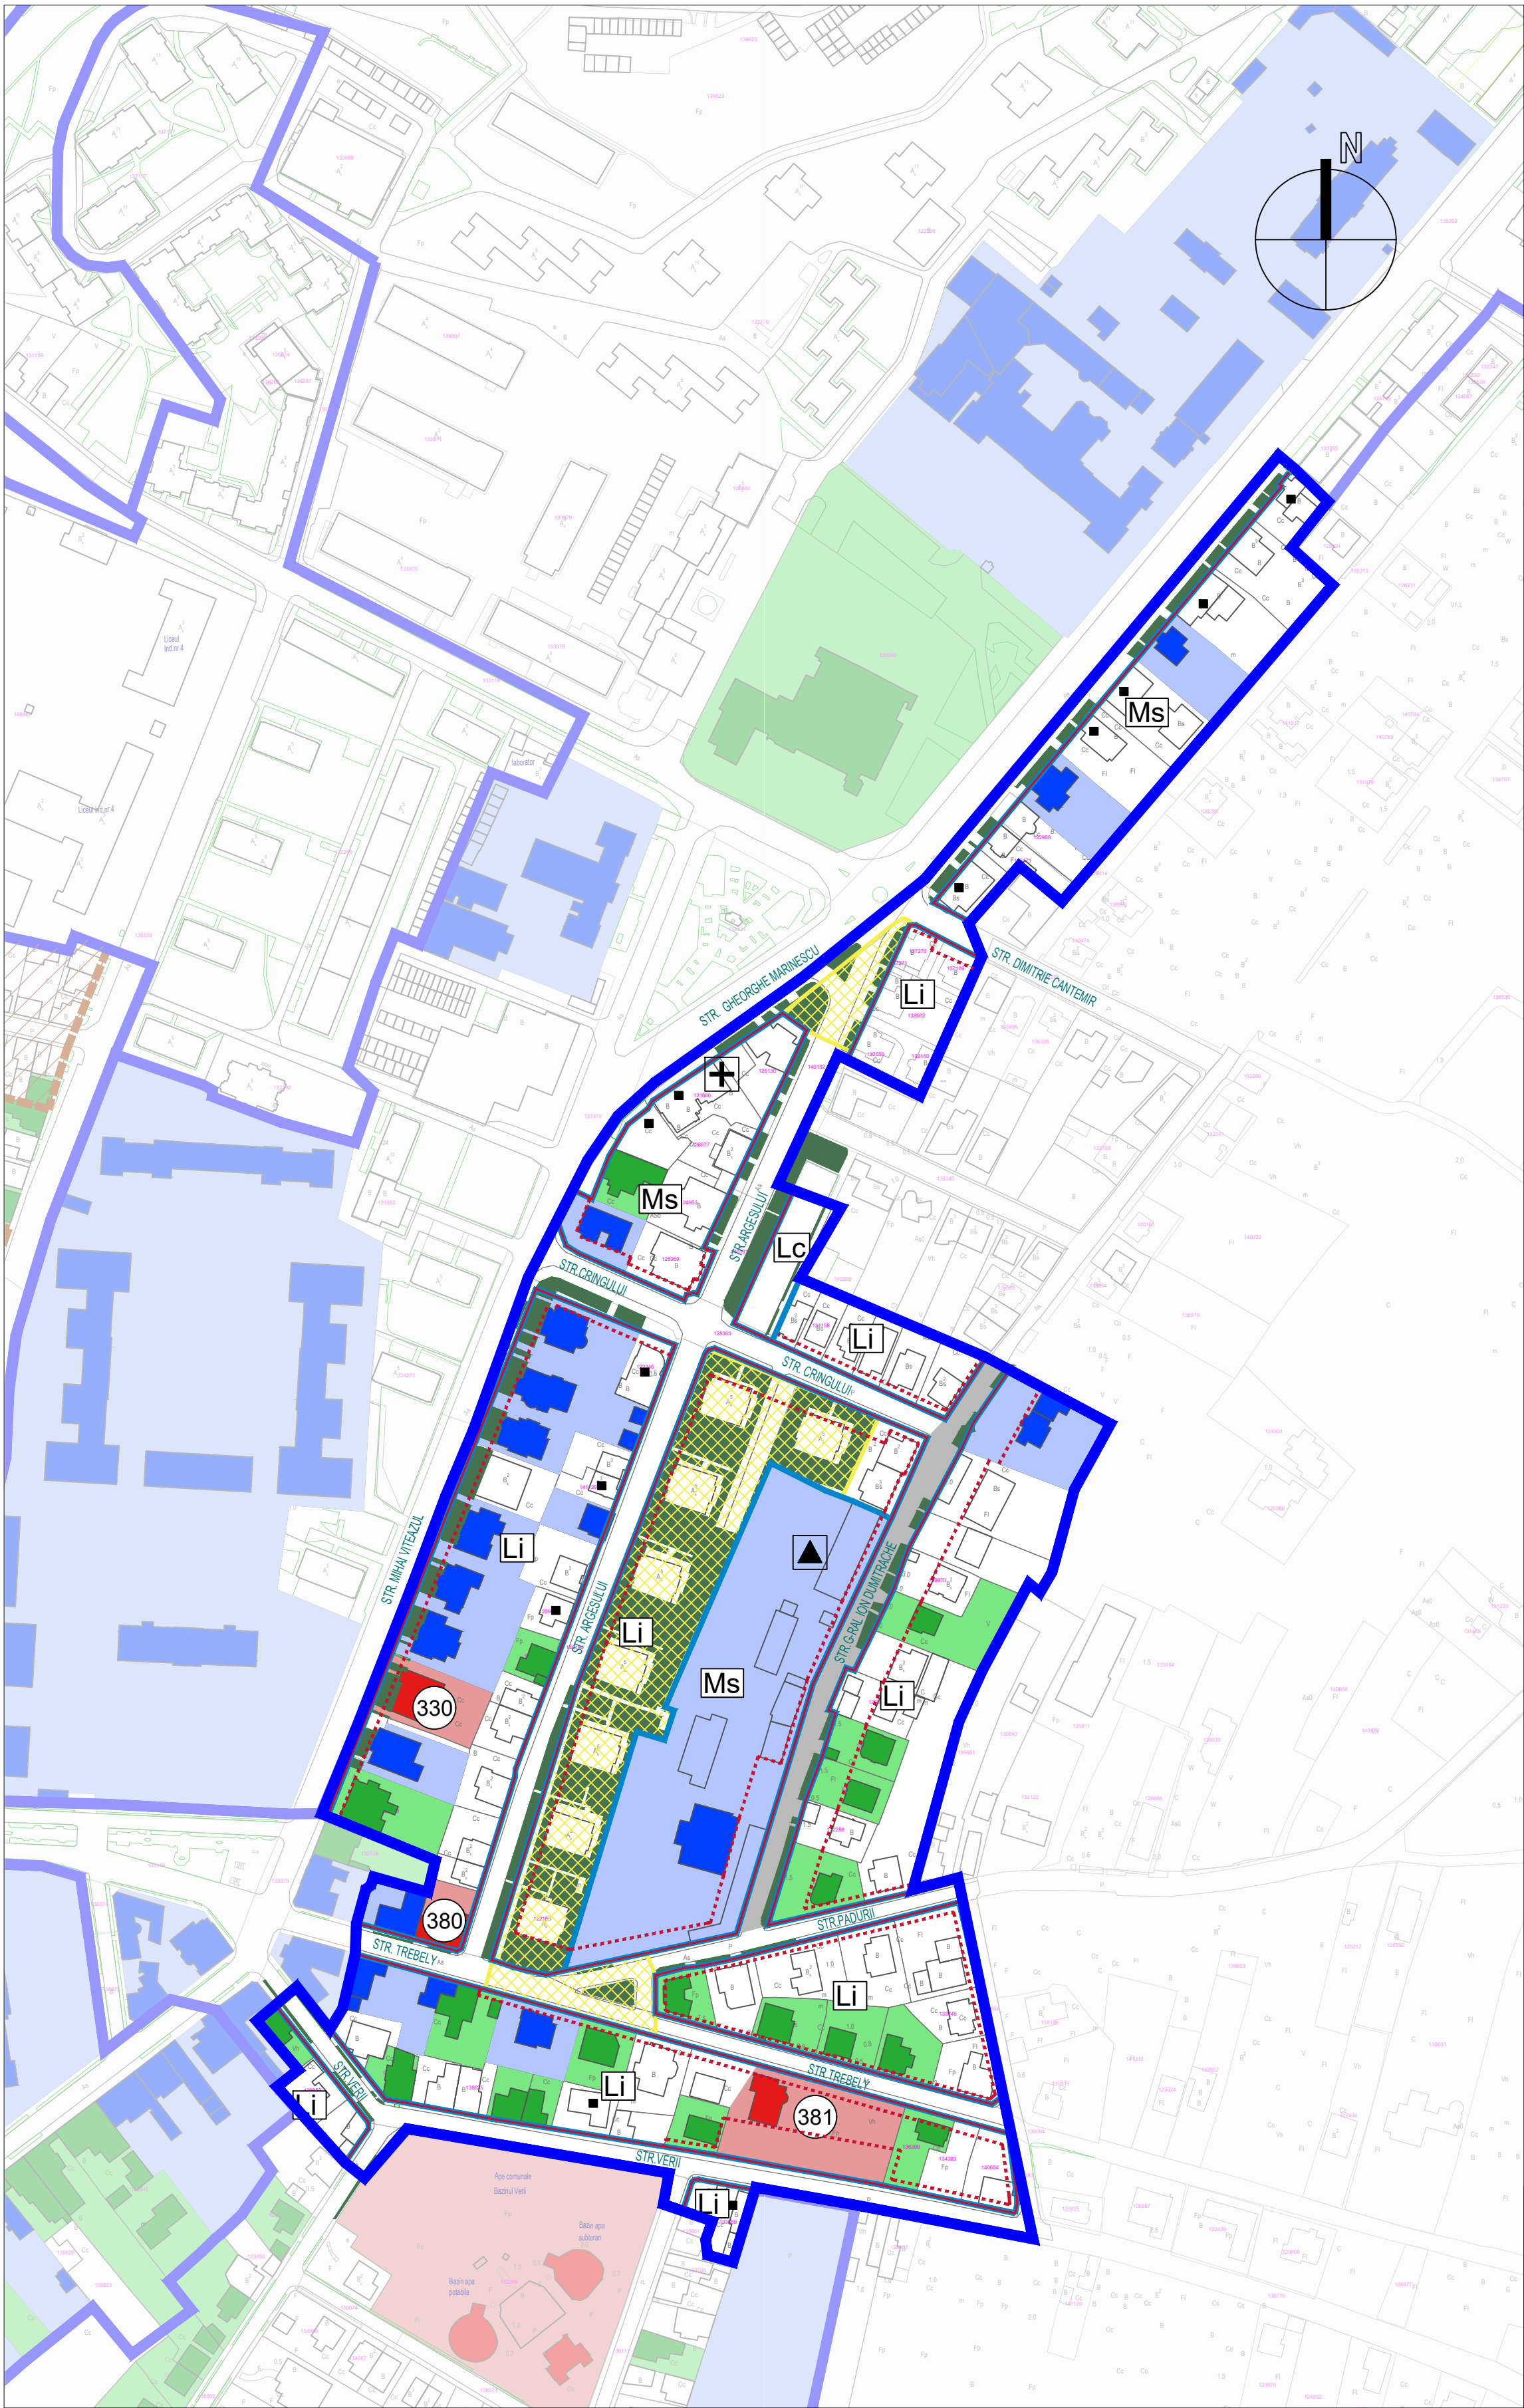

LEGENDA

LIMITE

- LIMITĂ SUBZONĂ CONSTRUITĂ PROTEJATĂ (SZCP)
- LIMITĂ PARCELE
- ALINIAMENT
- ALINIERE

REGLEMENTĂRI PRIVIND SPAȚIUL PUBLIC

- STRĂZI PROPUSE PENTRU MODIFICARE PROFIL TRANSVERSAL EXISTENT
- SPAȚII VERZI AMENAJATE INSCRISE IN REGISTRUL SPAȚIILOR VERZI
- ZONĂ CU OPERAȚIUNI URBANE
- ZONĂ CE SE VA AMENAJA CA SCUAR URBAN CU SPAȚII VERZI ȘI SPAȚII PIETONALE

REGLEMENTĂRI PRIVIND GRADUL DE PROTECȚIE A IMOBILELOR

- MONUMENTE CATEGORIA B (IMOBILE / CONSTRUCȚII)*
- NR. CRITIC CONFORM LISTA MONUMENTELOR ISTORICE CONFORM L.M.I. 2015, M.O., PARTEA I, NR. 113 bis/15.II.2016
- IMOBILE / CONSTRUCȚII CU VALOARE ARHITECTURAL-STILISTICĂ
- IMOBILE / CONSTRUCȚII CU VALOARE ARHITECTURAL-STILISTICĂ PROPUSE SPRE CLASARE ÎN REGIM DE URGENȚĂ
- IMOBILE / CONSTRUCȚII CU VALOARE AMBIENTAL-URBANISTICĂ
- IMOBILE / CONSTRUCȚII
- CONSTRUCȚII NOCIVE ÎN PARCURSUL STRADAL

ELEMENTE FUNCȚIONALE

- ADMINISTRAȚIE PUBLICĂ
- SĂNĂTATE

ZONE/ SUBZONE FUNCȚIONALE


- LIMITA SUBZONA FUNCȚIONALĂ
- Li - SUBZONA LOCUINȚE INDIVIDUALE ȘI FUNCȚIUNI COMPLEMENTARE
- Lc - SUBZONĂ LOCUIRE COLECTIVĂ
- Ms - SUBZONĂ MIXTĂ: LOCUIRE, SERVICII DE SĂNĂTATE ȘI ASISTENȚĂ SOCIALĂ, INSTITUȚII ADMINISTRATIVE PUBLICE, ADMINISTRAREA AFACERILOR, INSTITUȚII ADMINISTRATIVE PUBLICE
- Ccd - CĂI DE COMUNICAȚIE RUTIERĂ ȘI CIRCULAȚII PIETONALE ȘI CAROSABILE RESTRICȚIONATE DE TIP SHARED-SPACE, AMENAJĂRI AFERENTE

LISTA MONUMENTELOR ISTORICE CONFORM L.M.I. 2015, M.O., PARTEA I, NR. 113 bis/15.II.2016

NR. CRT. CONF. LMI 2015	COD LMI	DENUMIRE	STRADA	NR.	DATE	ERORI MATERIALE
300	MS-II-m-A-15499.02	PARC	GHEORGHE DOJA	35.000	1910	EROARE ADRESA POSTAL? - GHEORGHE DOJA NR. 27
380	MS-II-m-B-15570	CASĂ	TRÉBELY	5.000	ÎNC. SEC. XIX	-
381	MS-II-m-B-15571	CASA BUSTYA LAJOS, CU POARTA DE LEMN	TRÉBELY	14.000	1925	-

NOTA

Pentru întocmirea prezentei planșe au fost folosite informațiile puse la dispoziție de Primăria Municipiului Târgu Mureș sau de către alte instituții sau servicii comerciale prin intermediul Primăriei Municipiului Târgu Mureș. Proiectantul își asumă dreptul de a se baza pe aceste date și informații și a le utiliza exacte și complete, fără a avea obligația de a verifica în mod independent activitatea și complexitatea. Proiectantul nu își asumă responsabilitatea pentru exactitatea și corectitudinea informațiilor preluate din documentele avute la dispoziție.

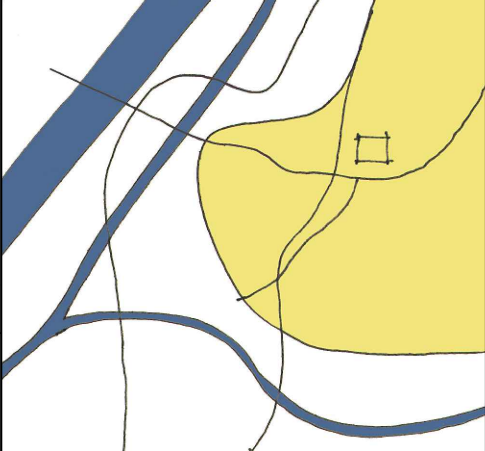

BENEFICIAR
MUNICIPIUL TÂRGU MUREȘ
Târgu Mureș, Piața Victoriei, nr. 3
CUI 4322823
tel: 0265 268330
email: primaria@tirgumures.ro



PROIECTANT GENERAL
ASOCIEREA SC INNORI DESIGN SRL - SC COSPRO CONSTRUCT SRL - SC KOMORA ENGINEERING SRL



PROIECTANT SPECIALITATE


Urbanism	SC INNORI DESIGN SRL	SC UGMA LANDFORM CONCEPT SRL	SC COSPRO CONSTRUCT SRL
	șef proiect arh. urb. ANCA DAMASCHIN	șef proiect specialitate urb. MARIANA UGLEA	proiectant arh. ROXANA DRAGOMIR
	proiectant arh. TEODORA ROȘCAN	proiectant ing. urb. CRISTIAN CĂIȚĂ	proiectant arh. RODICA ROȘCAN
		proiectant soc. urb. SIMONA ZĂRNESCU	

PLAN URBANISTIC ZONAL - ZONA CONSTRUITA PROTEJATA TÂRGU MUREȘ

TITLU PLANSA SUBZONA CONSTRUITĂ PROTEJATĂ SZCP 6- I -c2 PARCELAREA GHEORGHE MARINESCU
PLANȘĂ ANEXĂ REGLEMENTĂRI URBANISTICE LOCALE


PROIECT	FAZA PROIECT	DATA PLANSA	SCARA PLANSA	NUMAR PLANSA
01RU / 10.09.2020	ETAPA IV	iunie 2023	1:2.000	ANEXA SZCP 6_I-c2

PROFIL STRADAL
ex. Străzi cu dublu sens

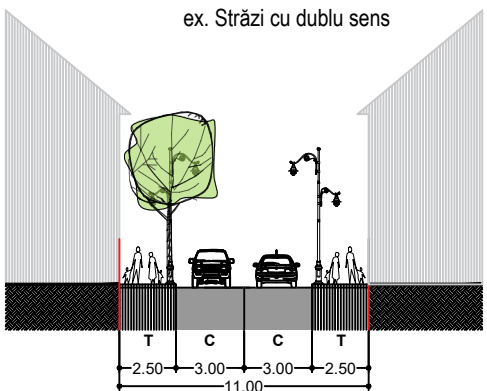

T = trotuar
P = suprafețe adiacente pentru parcare
V = fâșie plantată
C = zonă carosabilă

PROFIL STRADAL
ex. Străzi cu sens unic și
parcări laterale

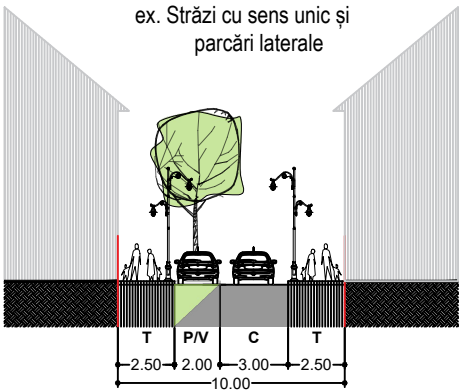

Notă: Anexa 10 prezintă profile caracteristice pe tipologii de străzi / funcțiuni, care vor fi adaptate la situația din teren, în funcție de lățimea străzii