
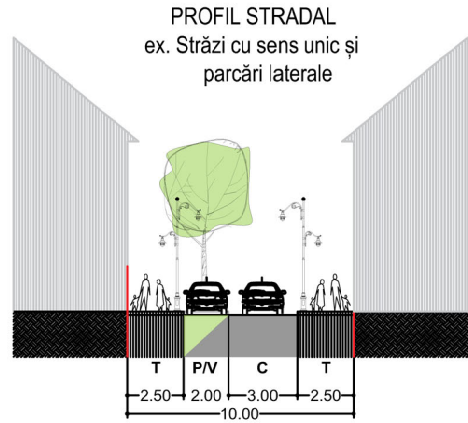
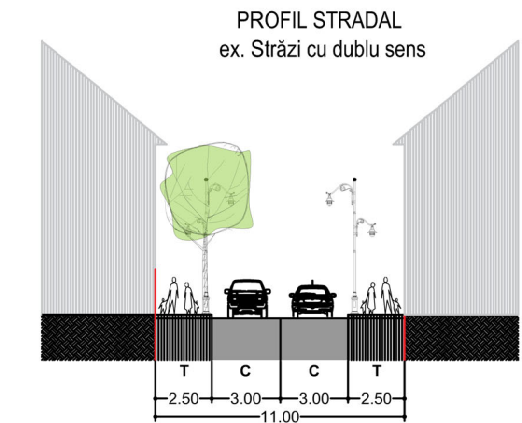


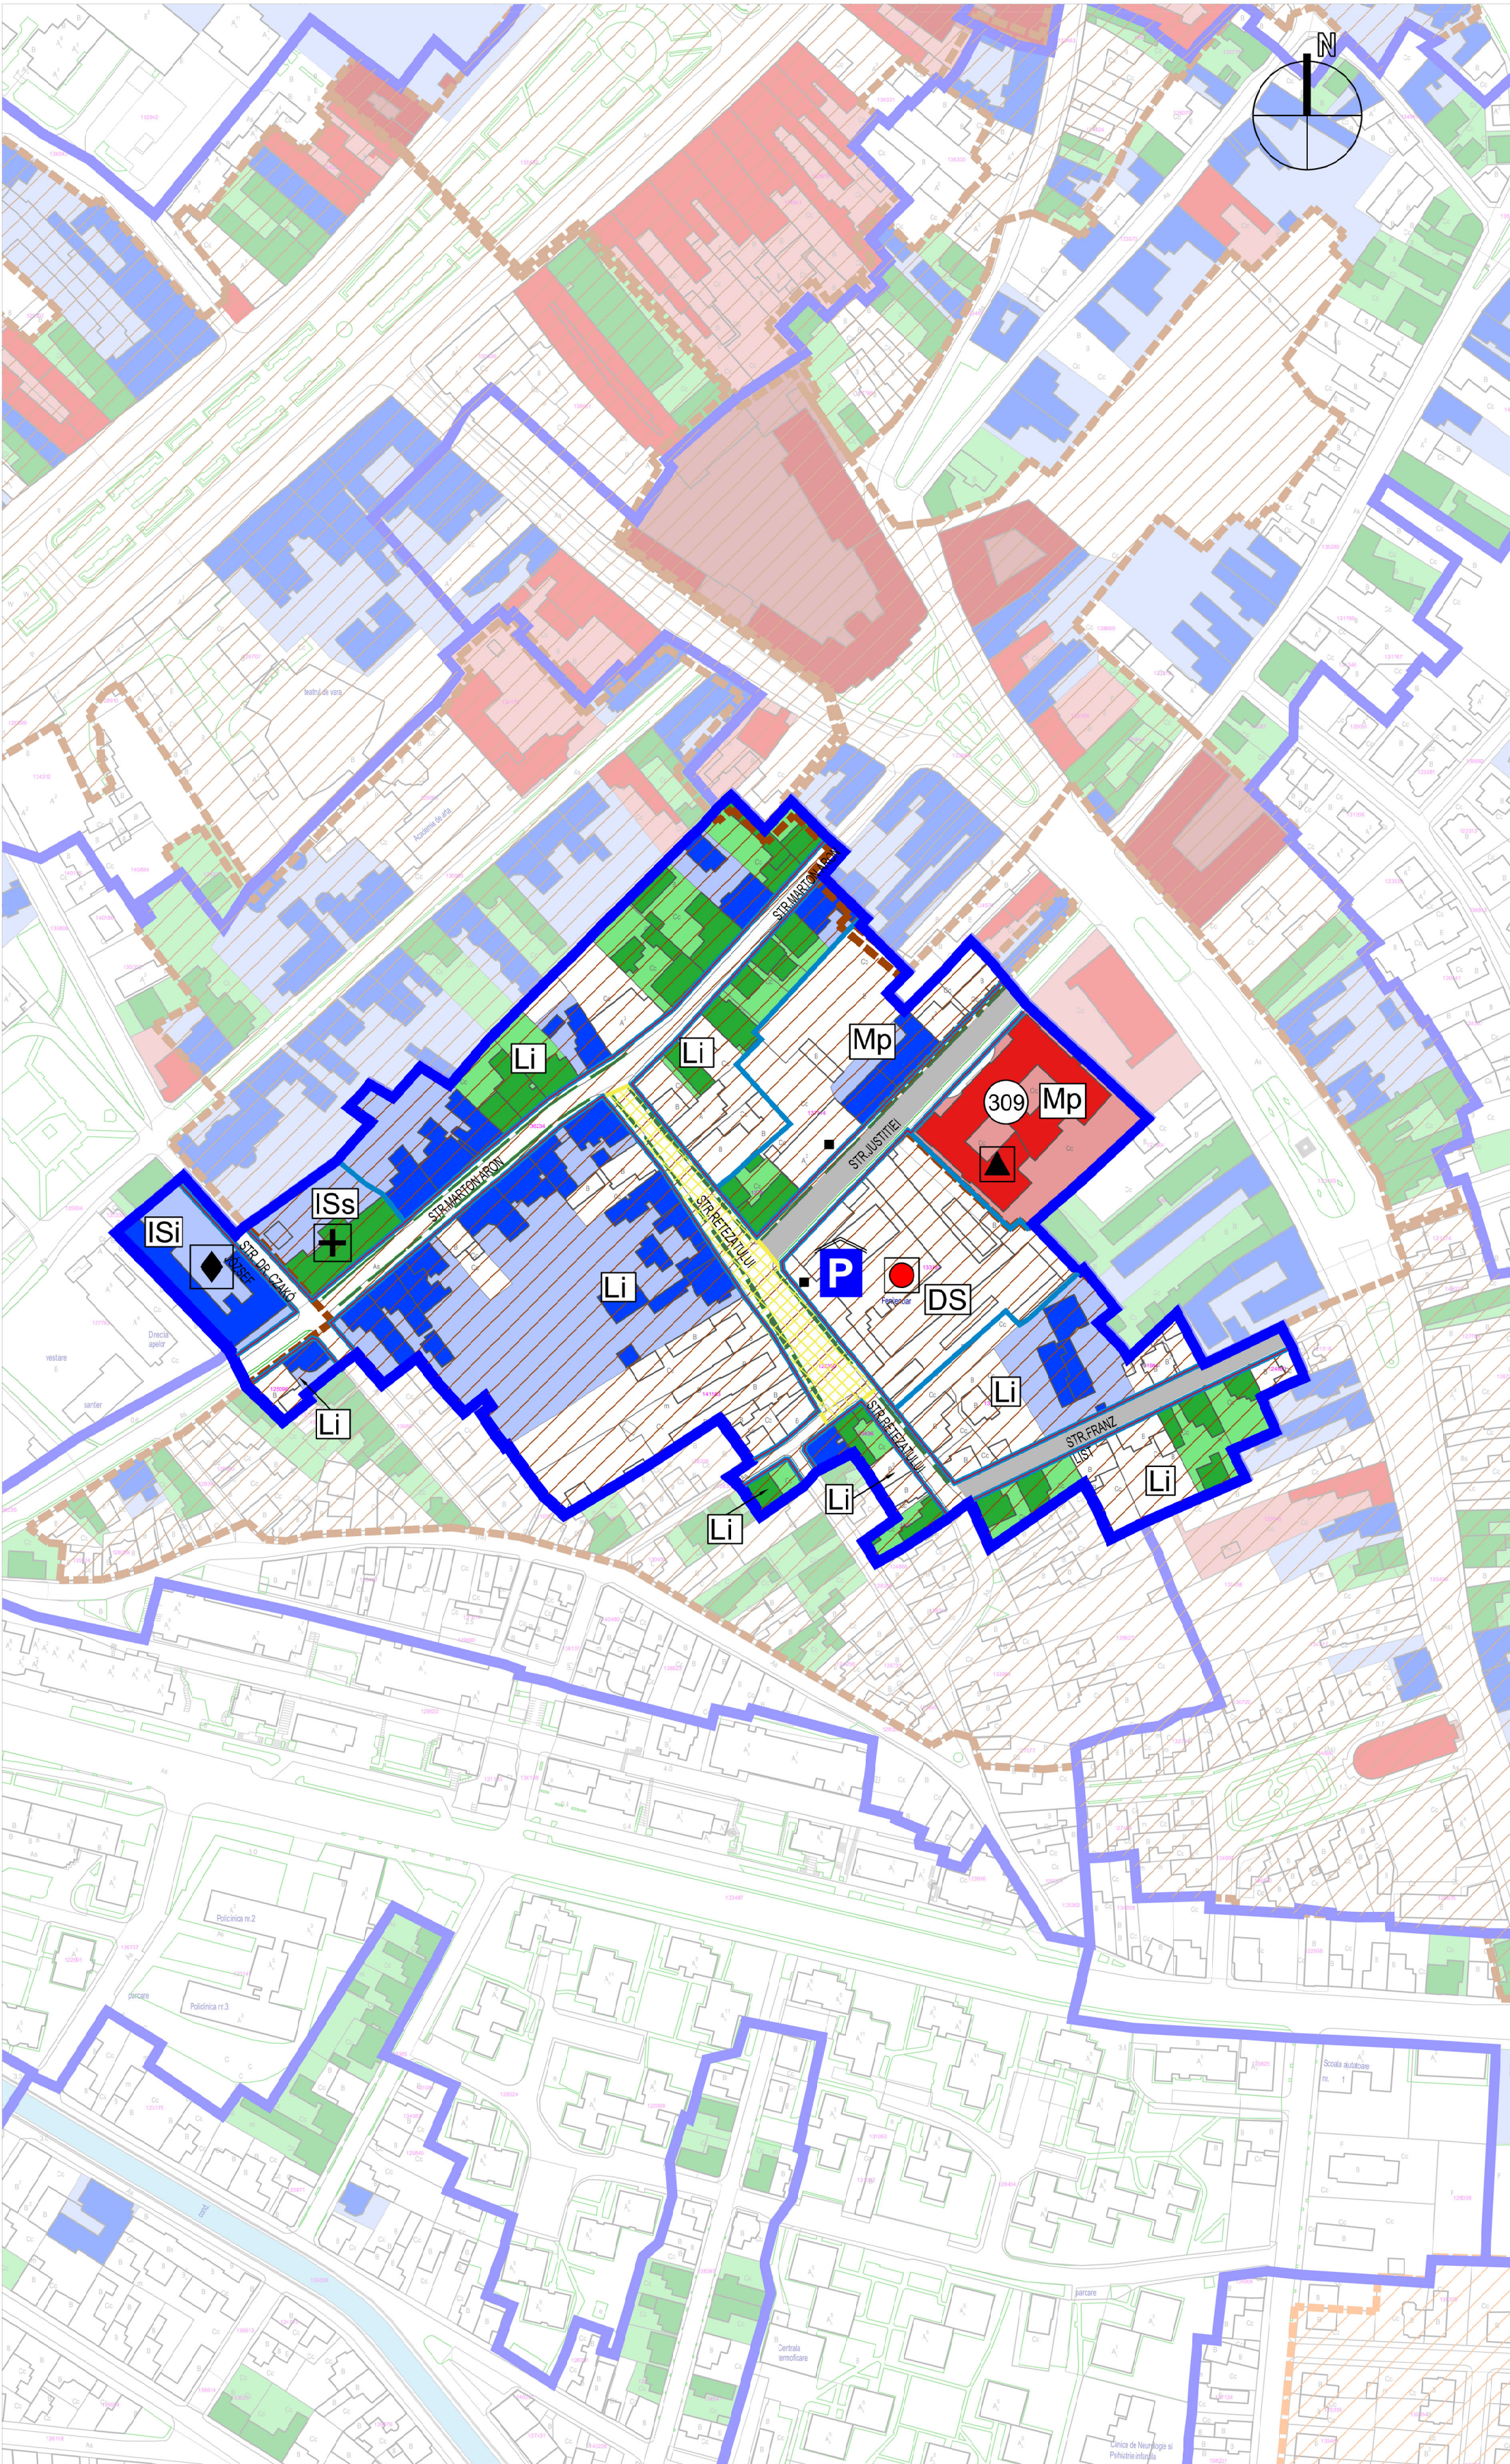

T = trotuar
P = suprafețe adiacente pentru parări

V = fâșie plantată
C = zonă carosabilă


Notă: Anexa 10 prezintă profile caracteristice pe tipologii de străzi / funcțiuni, care vor fi adaptate la situația din teren, în funcție de lățimea străzii

LEGENDA

LIMITE



LIMITĂ SUBZONĂ CONSTRUITĂ PROTEJATĂ (SZCP)

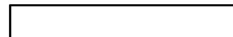

LIMITĂ PARCELE



ALINIAMENT



ALINIERE

REGLEMENTĂRI PRIVIND GRADUL DE PROTECȚIE A IMOBILELOR



MONUMENTE CATEGORIA B (IMOBILE / CONSTRUCȚII)*



ANSAMBLU URBAN - MONUMENT GRUPA A*



MONUMENTE DE FOR PUBLIC*



NR. CRITIC CONFORM LISTA MONUMENTELOR ISTORICE CONFORM L.M.I. 2015, M.O., PARTEA I, NR. 113 bis/15.II.2016



IMOBILE / CONSTRUCȚII CU VALOARE ARHITECTURAL-STILISTICĂ



IMOBILE / CONSTRUCȚII CU VALOARE ARHITECTURAL-STILISTICĂ PROPUSE SPRE CLASARE ÎN REGIM DE URGENȚĂ



IMOBILE / CONSTRUCȚII CU VALOARE AMBIENTAL-URBANISTICĂ




IMOBILE / CONSTRUCȚII



CONSTRUCȚII NOCIVE ÎN PARCURSUL STRADAL

ELEMENTE FUNCȚIONALE

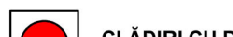

CLĂDIRI CU DESTINAȚIE SPECIALĂ MAI MAPN



ADMINISTRAȚIE PUBLICĂ



SĂNĂTATE



ÎNVĂȚĂMÂNT

REGLEMENTĂRI PRIVIND SPAȚIUL PUBLIC



STRĂZI PROPUSE PENTRU MODIFICARE PROFIL TRANSVERSAL EXISTENT



PARCARE SUBTERANĂ/ SUPRATERANĂ



SPAȚII VERZI AMENAJATE INSCRISE ÎN REGISTRUL SPAȚIILOR VERZI

ZONĂ CU OPERAȚIUNI URBANE



ZONĂ CE SE VA AMENAJA CA SCUAR URBAN CU SPAȚII VERZI ȘI SPAȚII PIETONALE

ZONE/ SUBZONE FUNCȚIONALE

LIMITA SUBZONA FUNCȚIONALĂ

LI - ZONA LOCUINȚE INDIVIDUALE ȘI FUNCȚIUNI COMPLEMENTARE

ISi - SUBZONĂ INSTITUȚII DE ADMINISTRAȚIE PUBLICĂ

ISi - SUBZONĂ INSTITUȚII ȘI SERVICII DE ÎNVĂȚĂMÂNT ȘI CERCETARE

Mp - SUBZONĂ MIXTĂ: LOCUIRE, ADMINISTRAREA AFACERILOR, INSTITUȚII ADMINISTRAȚIE PUBLICĂ

DS - SUBZONA CU DESTINAȚIE SPECIALĂ

CCd - CĂI DE COMUNICAȚIE RUTIERĂ ȘI CIRCULAȚII PIETONALE ȘI CAROSABILE RESTRICȚIONATE DE TIP SHARED-SPACE, AMENAJĂRI AFERENTE

* CONFORM ANEXĂ A ORDINULUI MINISTRULUI CULTURII NR. 2.828/2015

LISTA MONUMENTELOR ISTORICE CONFORM L.M.I. 2015, M.O., PARTEA I, NR. 113 bis/15.II.2016						
NR. CRT. CONF. LMI 2015	COD LMI	DENUMIRE	STRADA	NR.	DATE	ERORI MATERIALE
309	MS-II-m-B-15511	PALATUL JUSTȚIEI	JUSTIȚIEI	1.000	1856-1897	-

LISTA ANSAMBLURILOR MONUMENTELOR ISTORICE CONFORM L.M.I. 2015, M.O., PARTEA I, NR. 113 bis/15.II.2016				
NR. CRT. CONF. LMI 2015	COD LMI	DENUMIRE	DATE	ERORI MATERIALE
246	MS-II-a-A-15453	ANSAMBLUL URBAN CENTRUL ISTORIC AL ORĂȘULUI - ZONA MEȘTEȘUGĂREASCĂ	sec. XVII-XIX	PIAȚA BISERICII MICI, AZI, PIAȚA MEMORANDULUI


* A SE CONSULTA ÎMPREUNĂ CU ANEXA D - PLAN REGLEMENTĂRI URBANISTICE COORDONARE ANSAMBLURILOR MONUMENT

LISTA SITURILOR ARHEOLOGICE CONFORM L.M.I. 2015, RESPECTIV REPERTORIULUI ARHEOLOGIC NAȚIONAL RAN								
NR. CRITIC	DENUMIRE	LOCALIZARE	REPER	COD RAN	COD LMI	TIP	DATE	
1	Parcul Sportiv - Sit arheologic	Piața Unirii, Str. Artei, str. Kötelles Sámueli Parcul Sportiv	Situl se află din centrul municipiului, la 350 m nord de pădurea Podcoș și 2 km est de râul Mureș.	114328.11	-	Așezare eneolitic	Epoca bronzului timpuriu	
3	Clinica de Oftalmologie - Așezare eneolitică	Str. Márton Aron nr. 26 Clinica de Oftalmologie ("K. Bucker")	Așezarea se află în apropierea Clinicii de Oftalmologie.	114328.06	-	Așezare eneolitică	Epoca migrațiilor (sec. IV-VII d. Hr.)	
8	Str. Ștefan cel Mare - Obiect eneolitic	str. Ștefan cel Mare (str. D. Gecse)	Descoperirea s-a făcut pe str. D. Gecse (azi Ștefan cel Mare), la 100 m distanță de centrul istoric medieval, în apropierea DN13/E60.	114328.07	-	pieșă / pintadă	Eneolitic	
13	Centrul medieval și premedieval al orașului Târgu Mureș	str. Bolyai, nr. 15	Centrul se află la intersecția străzilor Bolyai Farkas și Márton Aron.	114328.1	-	Așezare	Epoca medievală (sec. XV d.Hr.)	
17	Fosta Biserica Sf. Nicolae - Sit arheologic	Strada Bolyai, nr. 3 Curtea liceului "Bolyai Farkas"	Situl se află în curtea liceului "Bolyai Farkas".	114328.49	MS-II-a-A-15479	cuptor	Epoca medievală (sec. XVII)	
						Locuire	Epoca modernă (sec. XVIII)	
						Necropolă	Epoca medievală	

* A SE CONSULTA ÎMPREUNĂ CU ANEXA E - PLAN REGLEMENTĂRI URBANISTICE COORDONARE SITURILOR ARHEOLOGICE

NOTA

Pentru întocmirea prezentei planșe au fost folosite informațiile puse la dispoziție de Primăria Municipiului Târgu Mureș sau de către alte instituții sau servicii comerciale prin intermediul Primăriei Municipiului Târgu Mureș. Proiectantul își asumă dreptul de a se baza pe aceste date și a le prezenta exacte și complete, fără a avea obligația de a verifica în mod independent activitatea și complexitatea. Proiectantul nu își asumă responsabilitatea pentru exactitatea și corectitudinea informațiilor preluate din documentele avute la dispoziție.

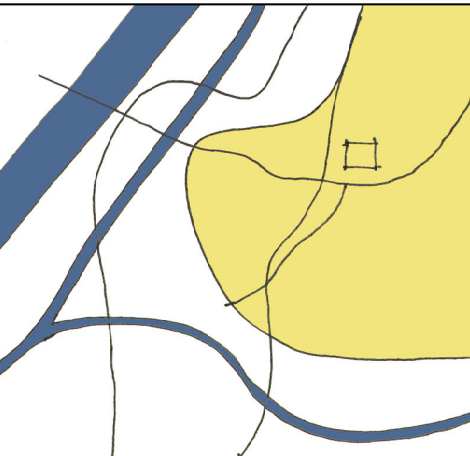

BENEFICIAR

MUNICIPIUL TÂRGU MUREȘ

Târgu Mureș, Piața Victoriei, nr. 3

CUI 4322823

tel: 0265 268330

email: primaria@tirgumures.ro

PROIECTANT GENERAL

ASOCIEREA SC INNORI DESIGN SRL - SC COSPRO CONSTRUCT SRL - SC KOMORA ENGINEERING SRL

PROIECTANT SPECIALITATE

Urbanism	SC INNORI DESIGN SRL șef proiect arh. urb. ANCA DAMASCHIN proiectant arh. TEODORA ROȘCAN	SC UGMA LANDFORM CONCEPT SRL șef proiect specialitate urb. MARIANA UGLEA proiectant ing. urb. CRISTIAN CĂIȚĂ proiectant soc. urb. SIMONA ZĂRNEȘCU	SC COSPRO CONSTRUCT SRL proiectant arh. ROXANA DRAGOMIR proiectant arh. RODICA ROȘCAN
----------	--	--	---

PLAN URBANISTIC ZONAL - ZONA CONSTRUITĂ PROTEJATĂ TÂRGU MUREȘ

TITLU PLANSA SUBZONA CONSTRUITĂ PROTEJATĂ SZCP 8-I-d2 MARTON ARON - TRIBUNALULUI PLANȘĂ ANEXĂ REGLEMENTĂRI URBANISTICE LOCALE

PROIECT	FAZA PROIECT	DATA PLANSA	SCARA PLANSA	NUMAR PLANSA
01RU / 10.09.2020	ETAPA IV	iunie 2023	1:1.000	ANEXA SZCP 8_I-d2